



*plattegrond referentiewoning bouwnummer 15

001B - uitbouw 1200mm, incl. kozijn met dubbele deuren en zijlichten

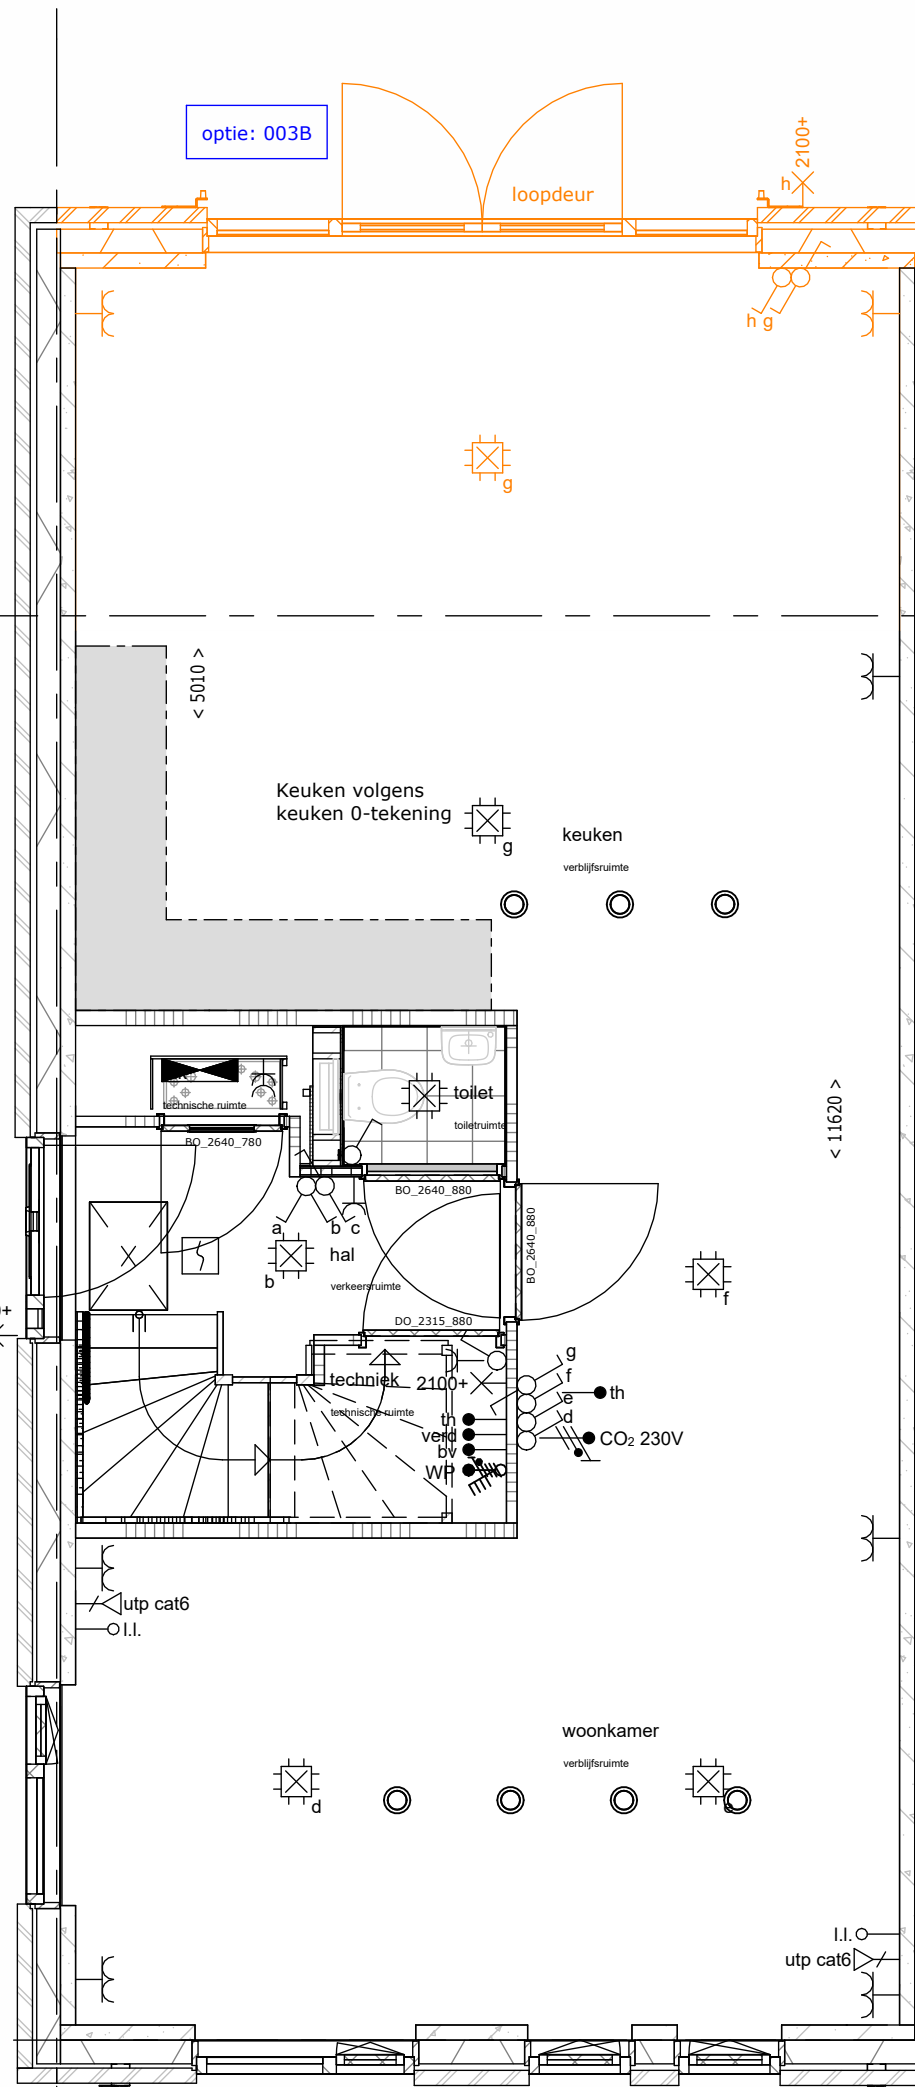


*plattegrond referentiewoning bouwnummer 15

003B - uitbouw 2400mm, incl. kozijn met dubbele deuren en zijlichten

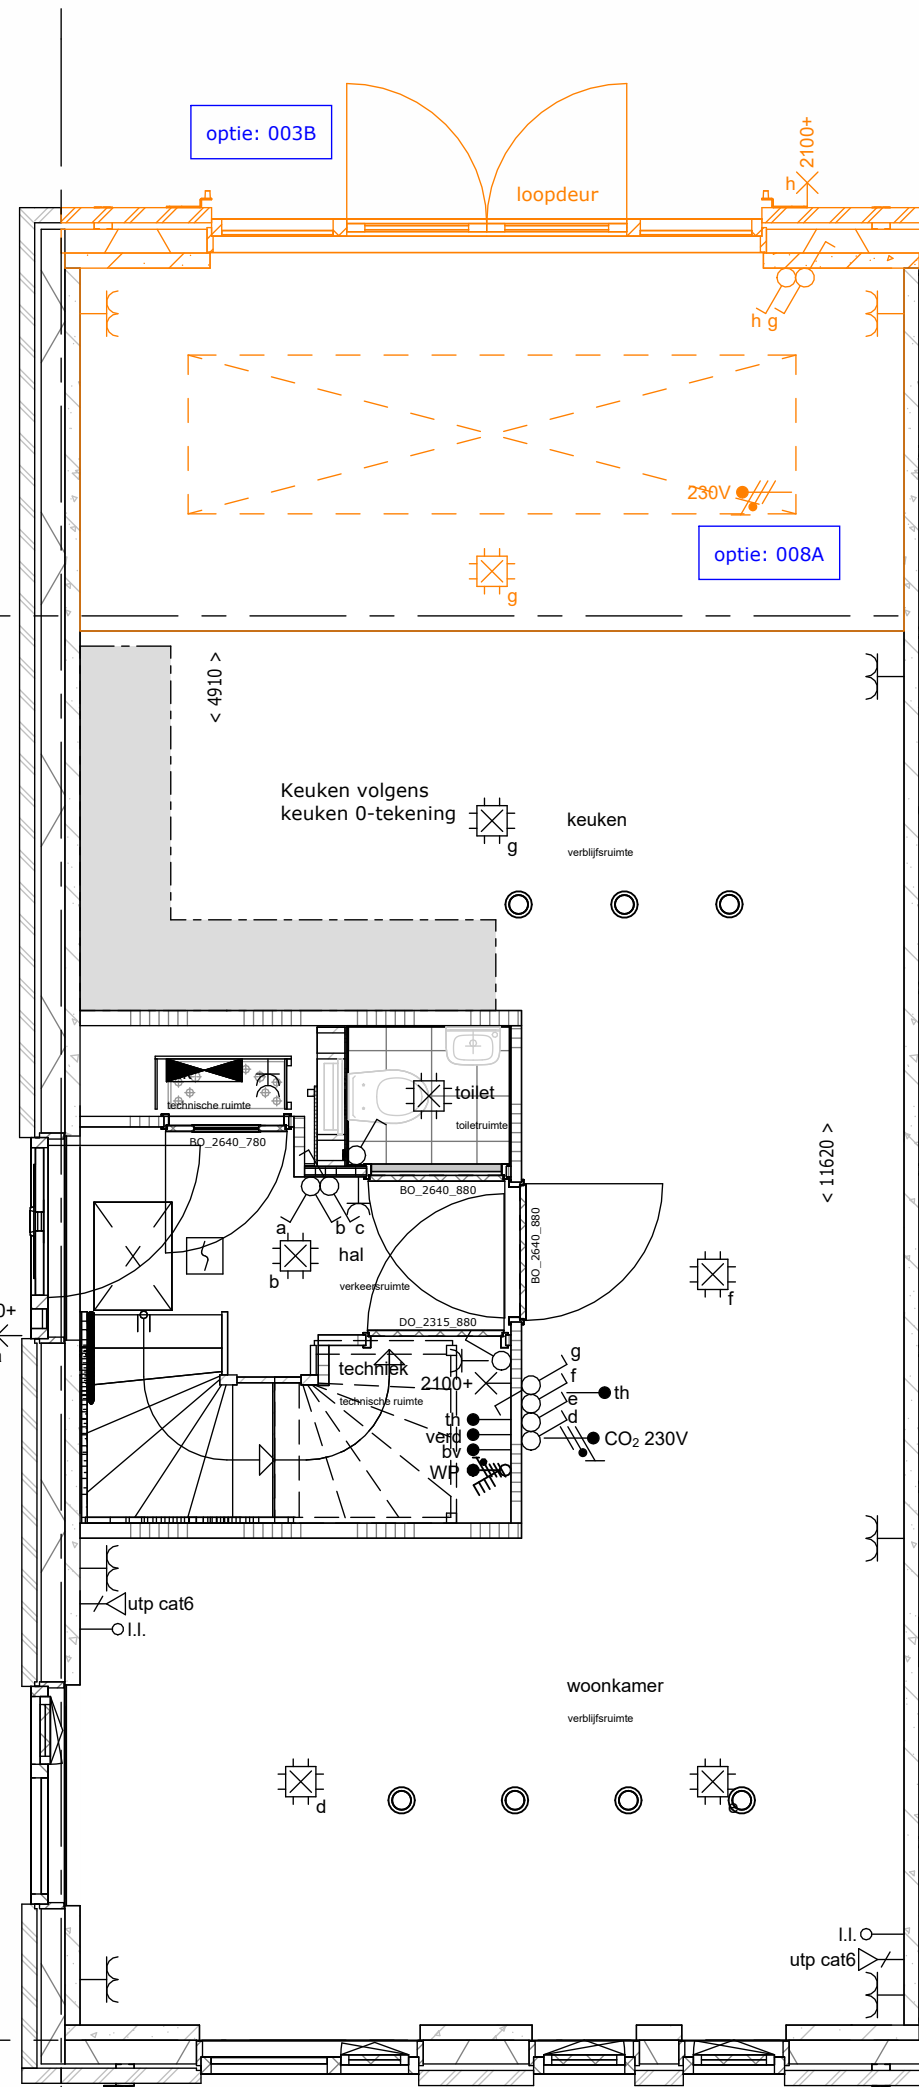


*plattegrond referentiewoning bouwnummer 15

008A - lichtstraat, alleen i.c.m. uitbouw 2,4m mogelijk (003B)

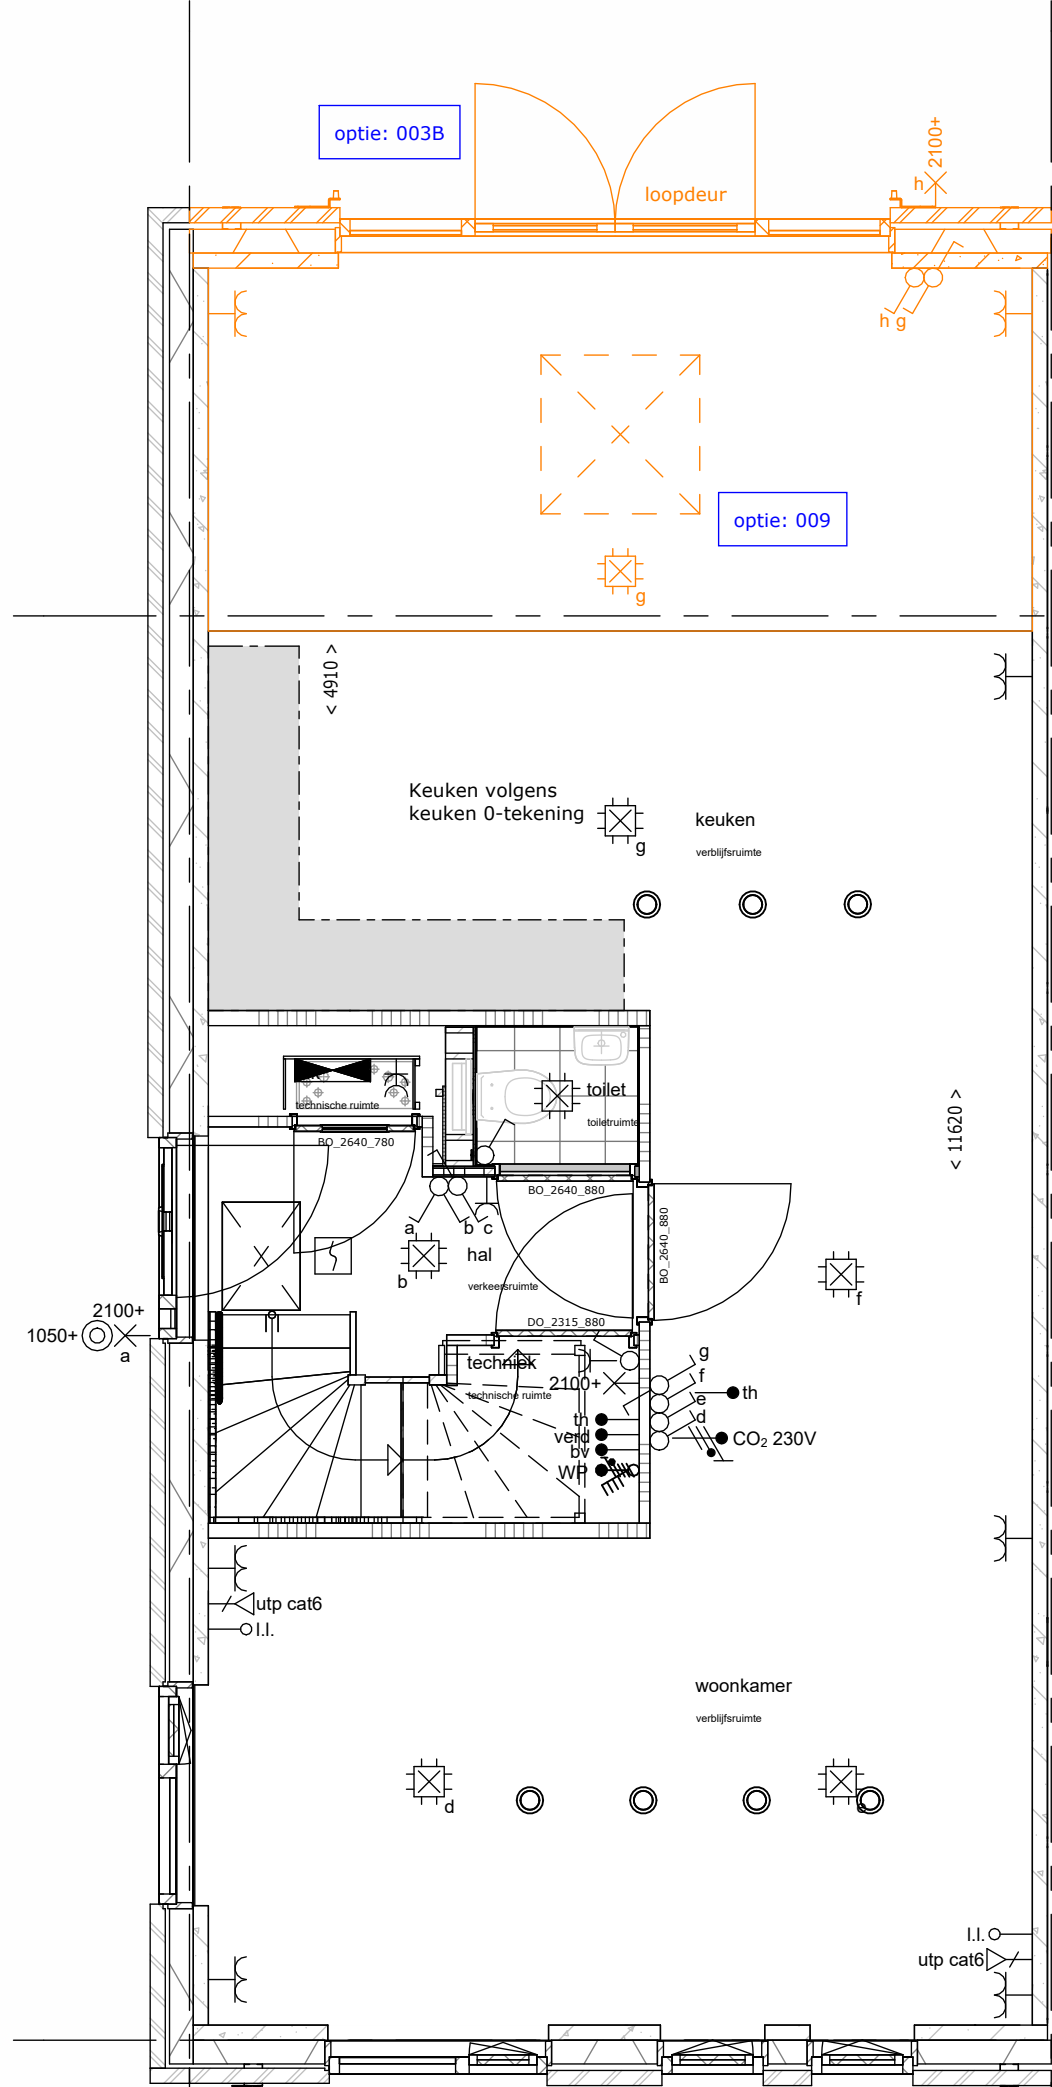


*plattegrond referentiewoning bouwnummer 15

009 - lichtkoepel, alleen i.c.m. uitbouw 2,4m mogelijk (003B)

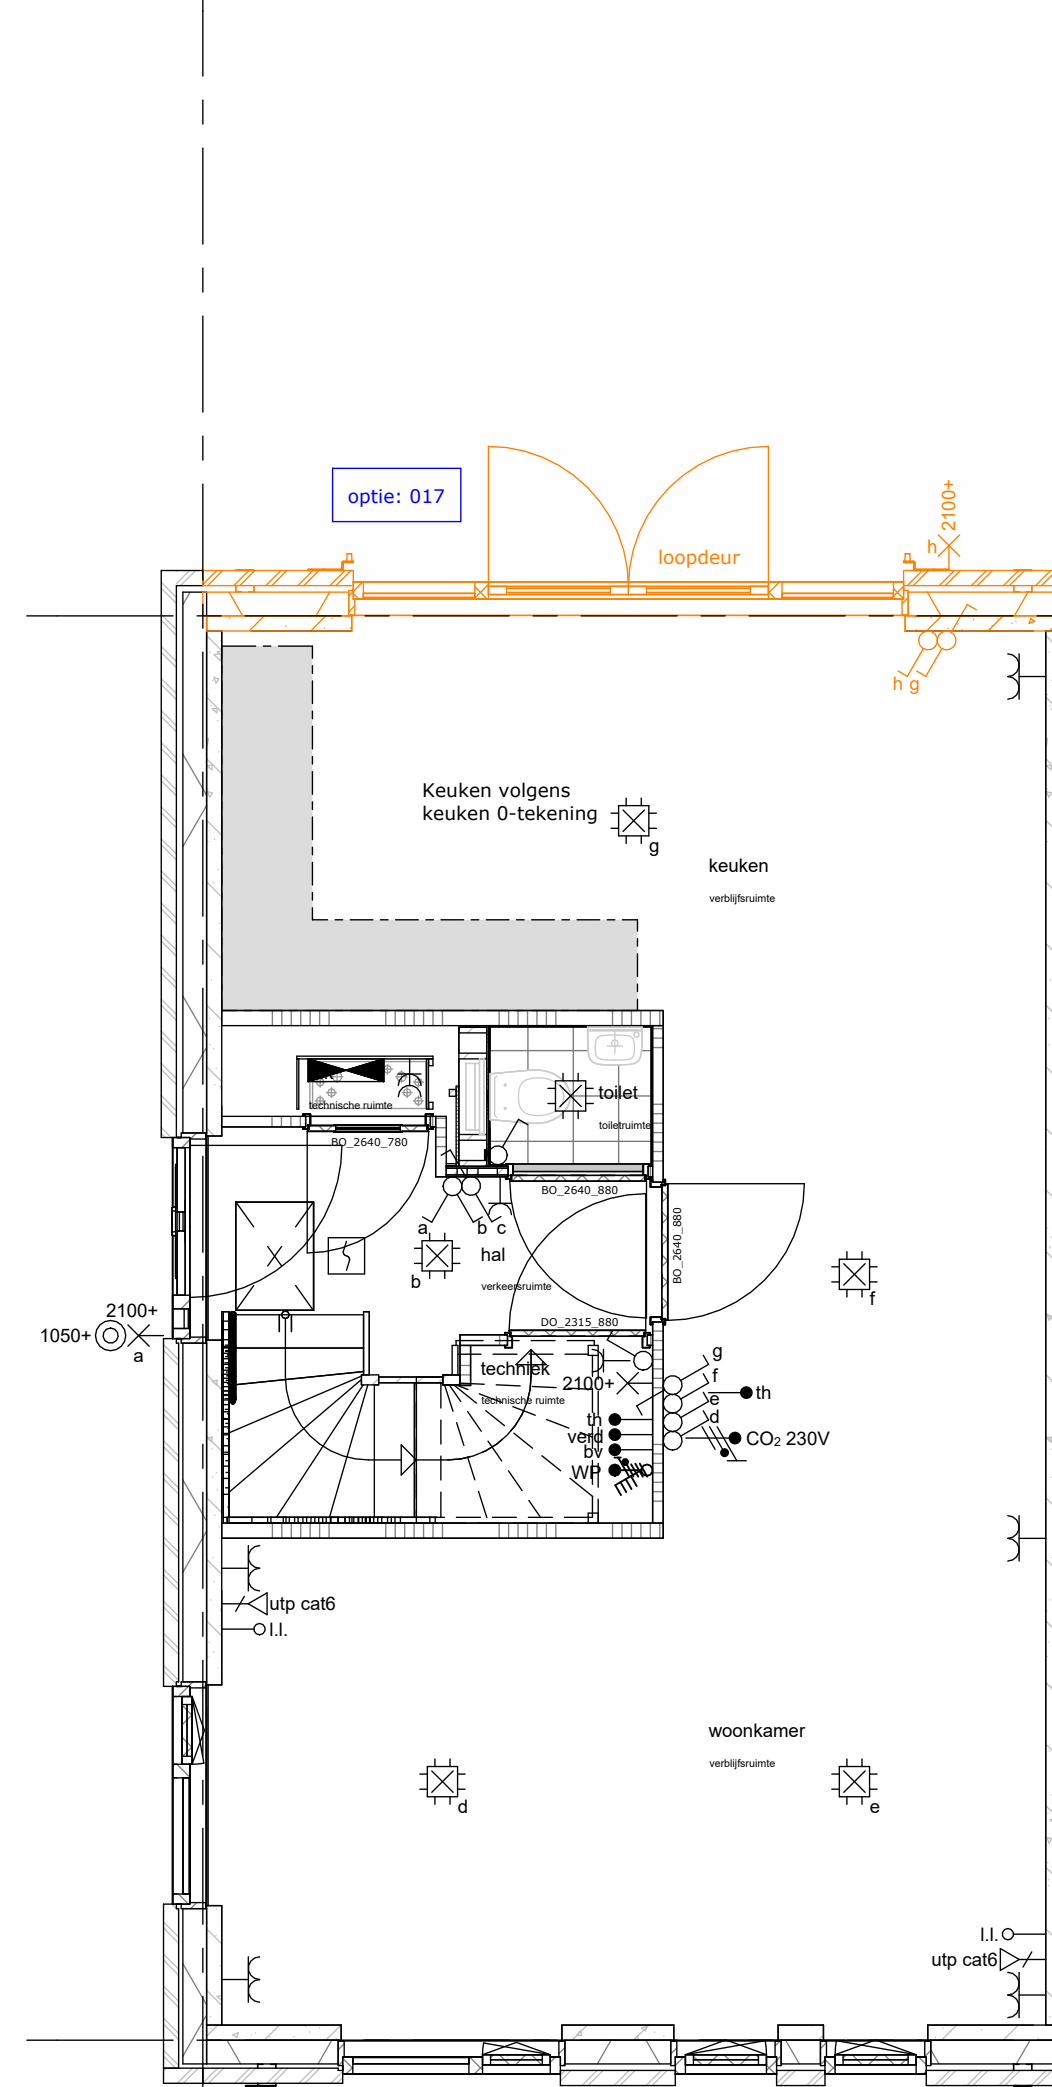


*plattegrond referentiewoning bouwnummer 15

017 - dubbele openslaande deuren

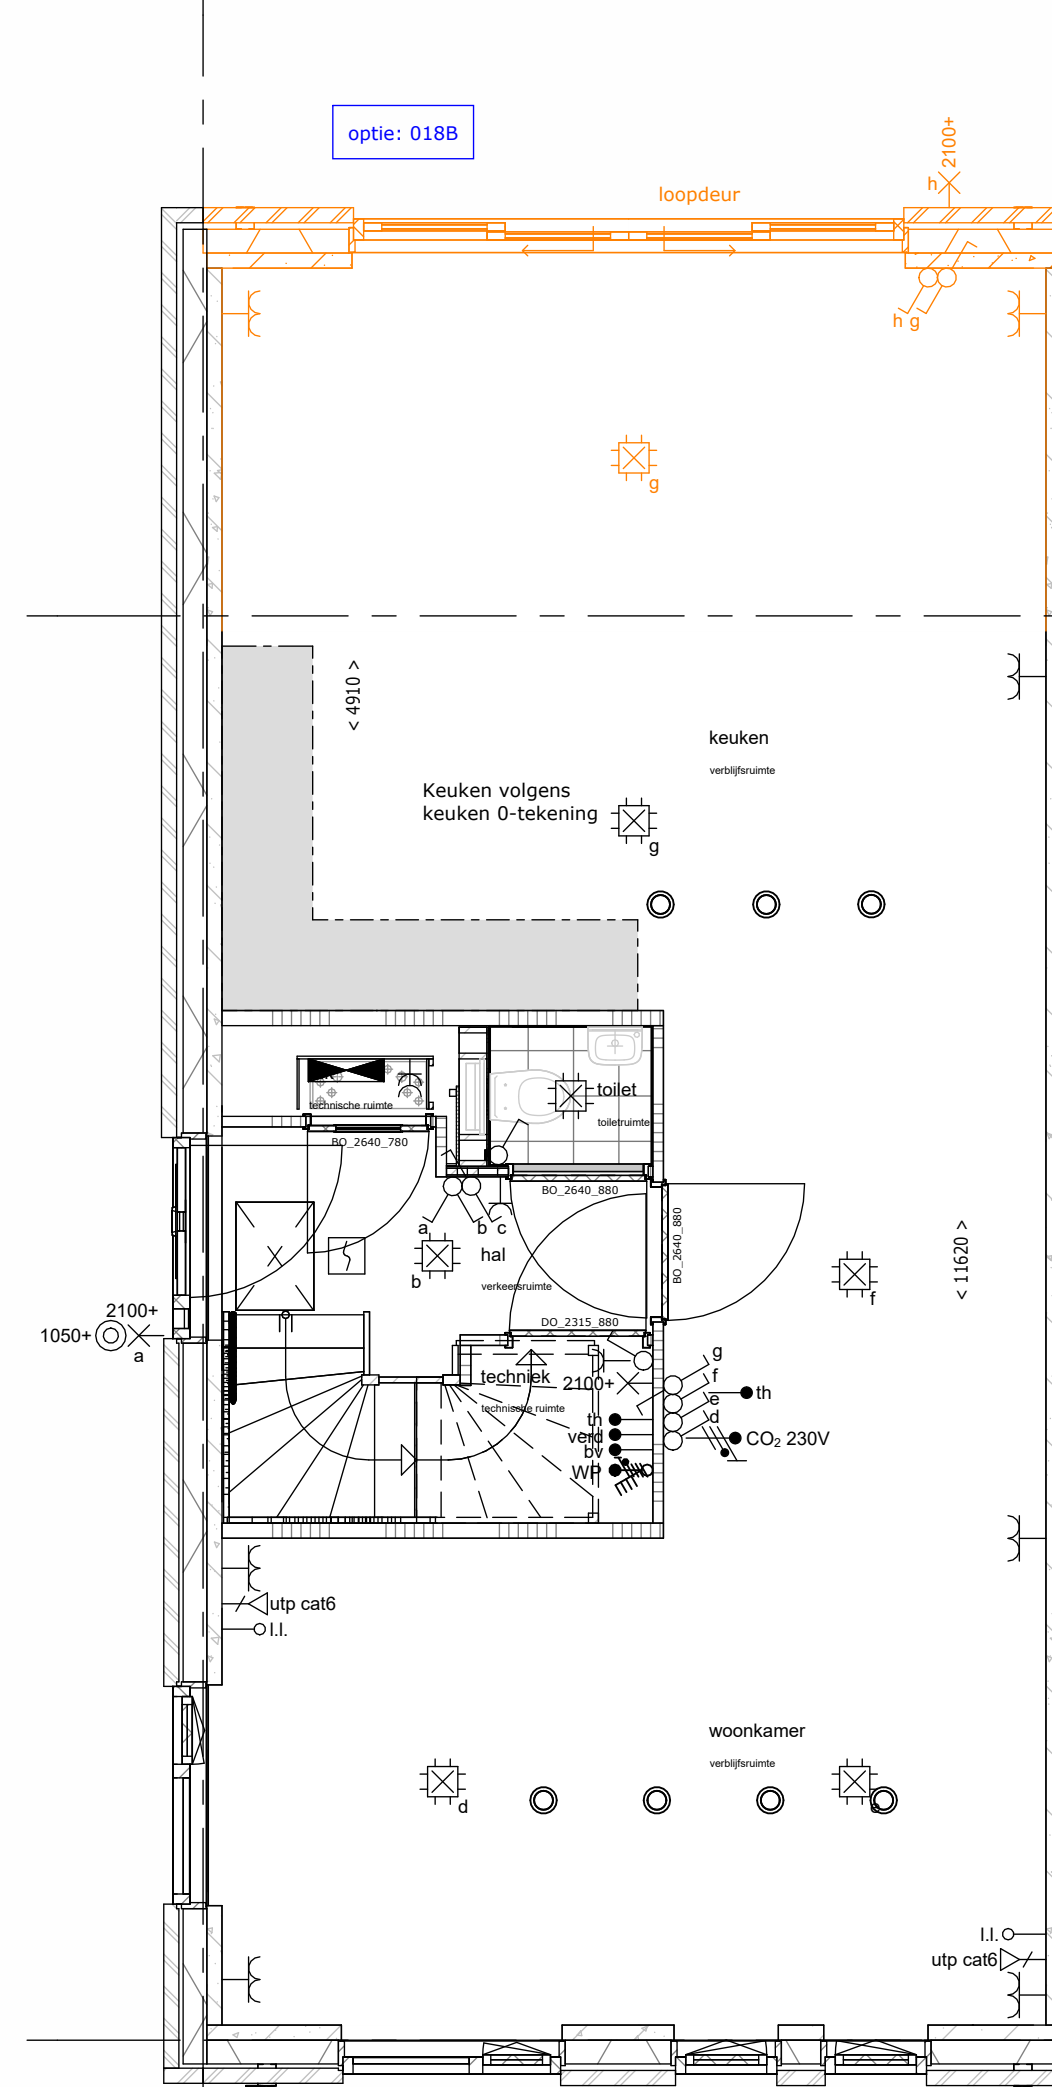


*plattegrond referentiewoning bouwnummer 15

018B - schuifpui i.c.m. uitbouw 2,4m

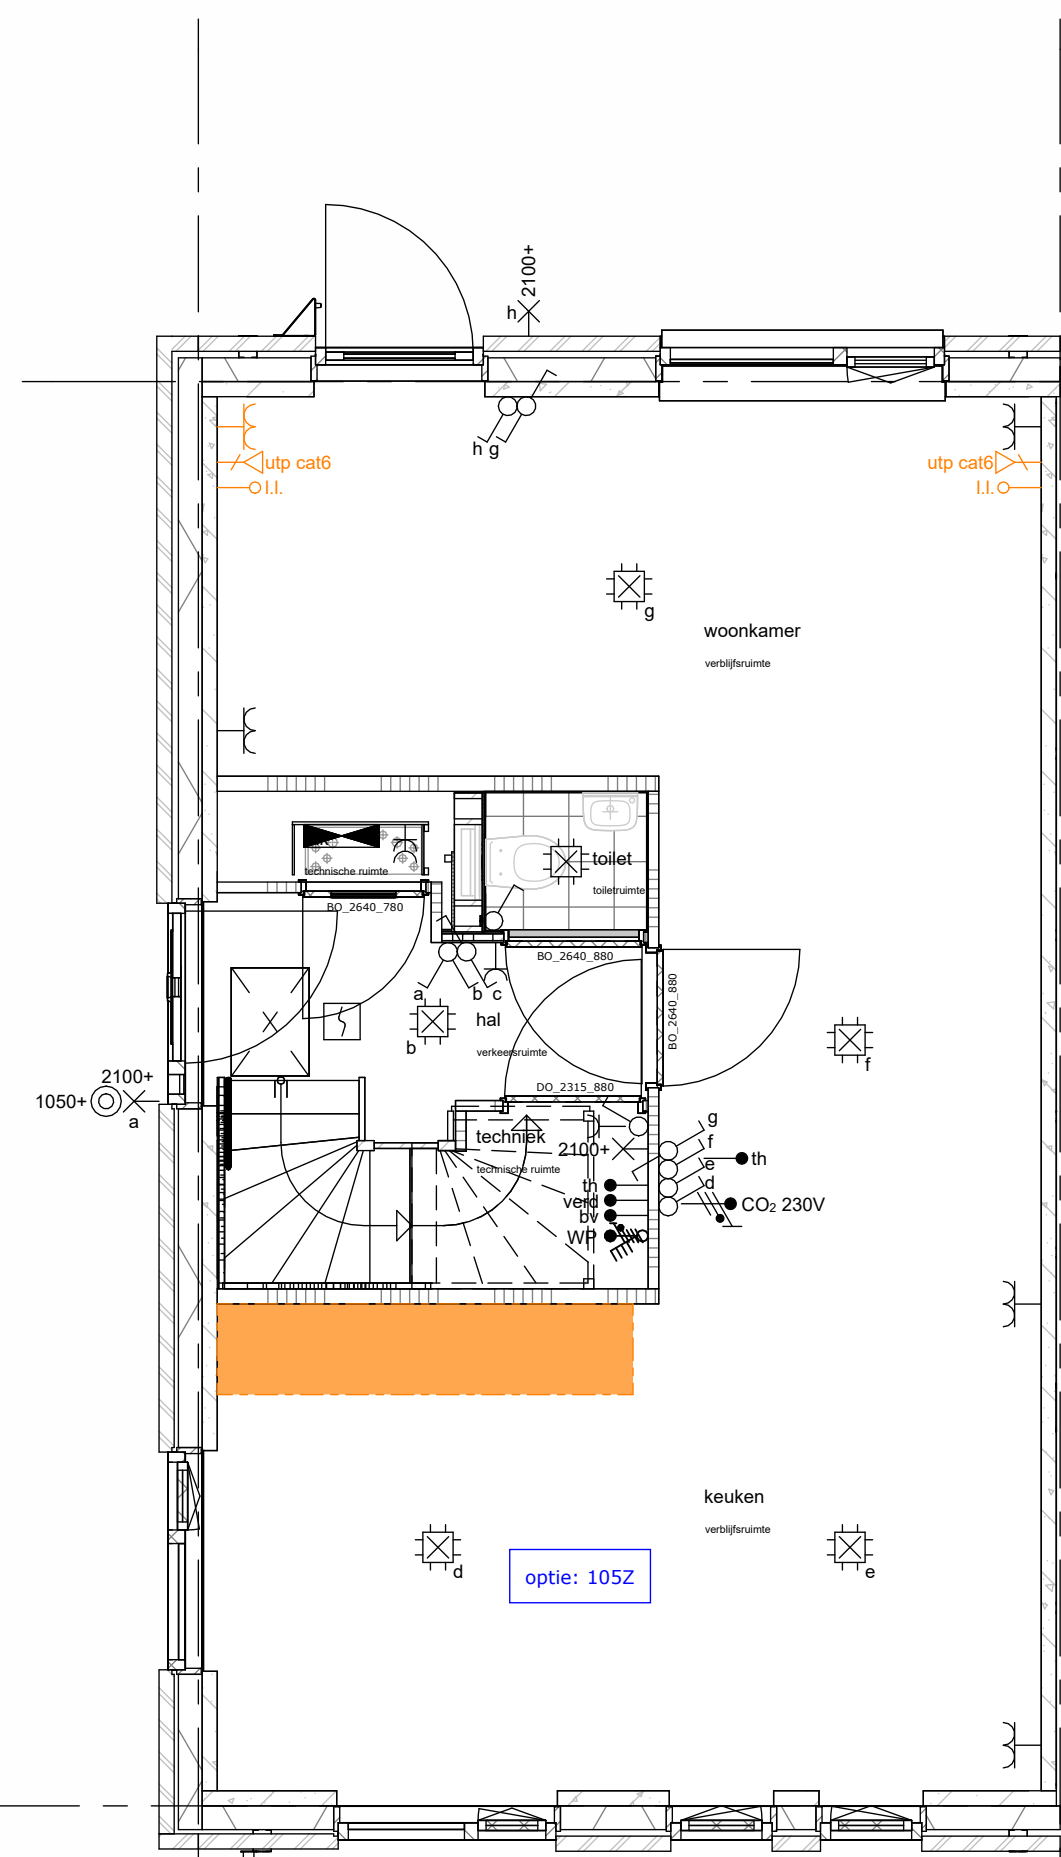


*plattegrond referentiewoning bouwnummer 15

105Z - keuken verplaatsen naar voorzijde

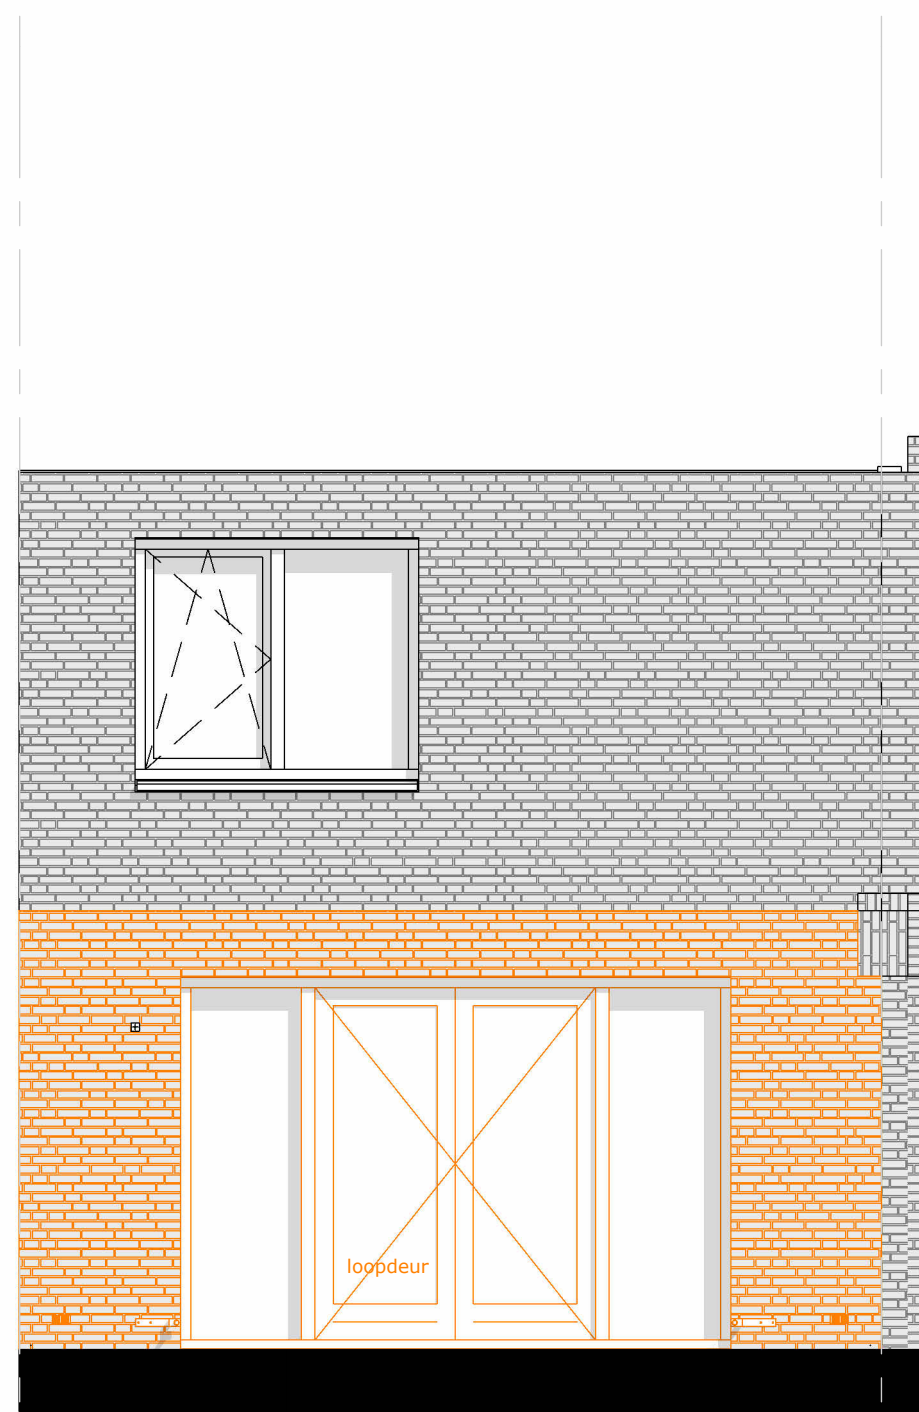

*gevel referentiewoning bouwnummer 15

optie: 017

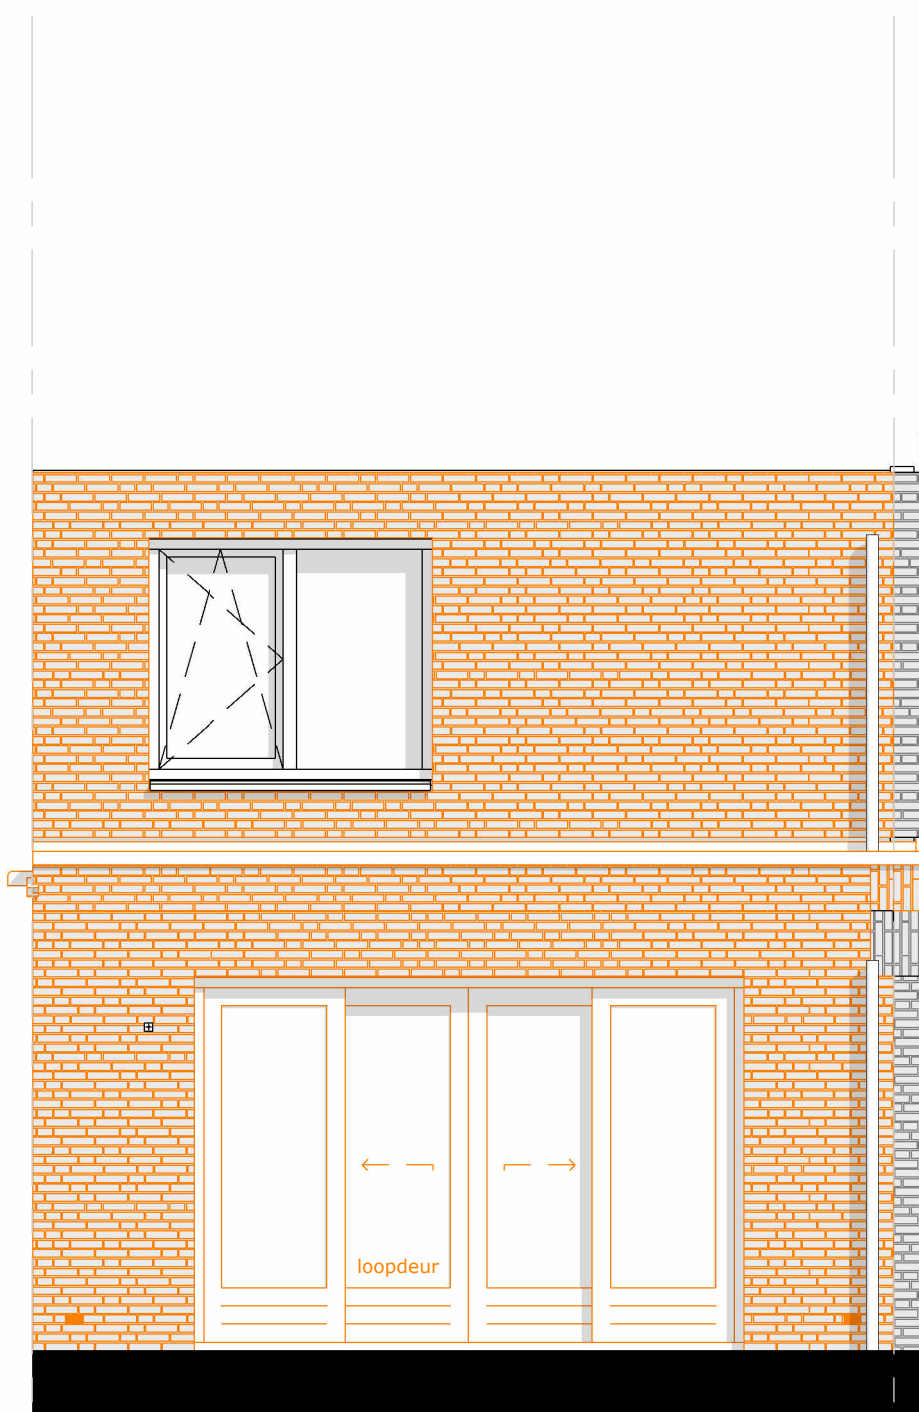

*gevel referentiewoning bouwnummer 15

optie: 018B


Dit optietype is van toepassing op bouwnummer 15 & 24

Oldenzaal Stakenbeek
woningtype 6 - opties - bg

werknr.: 12073


tek.nr.: 0.047.1
schaal: 1:50
formaat: A0
getekend: LV

datum: 29-06-2026
wijziging:

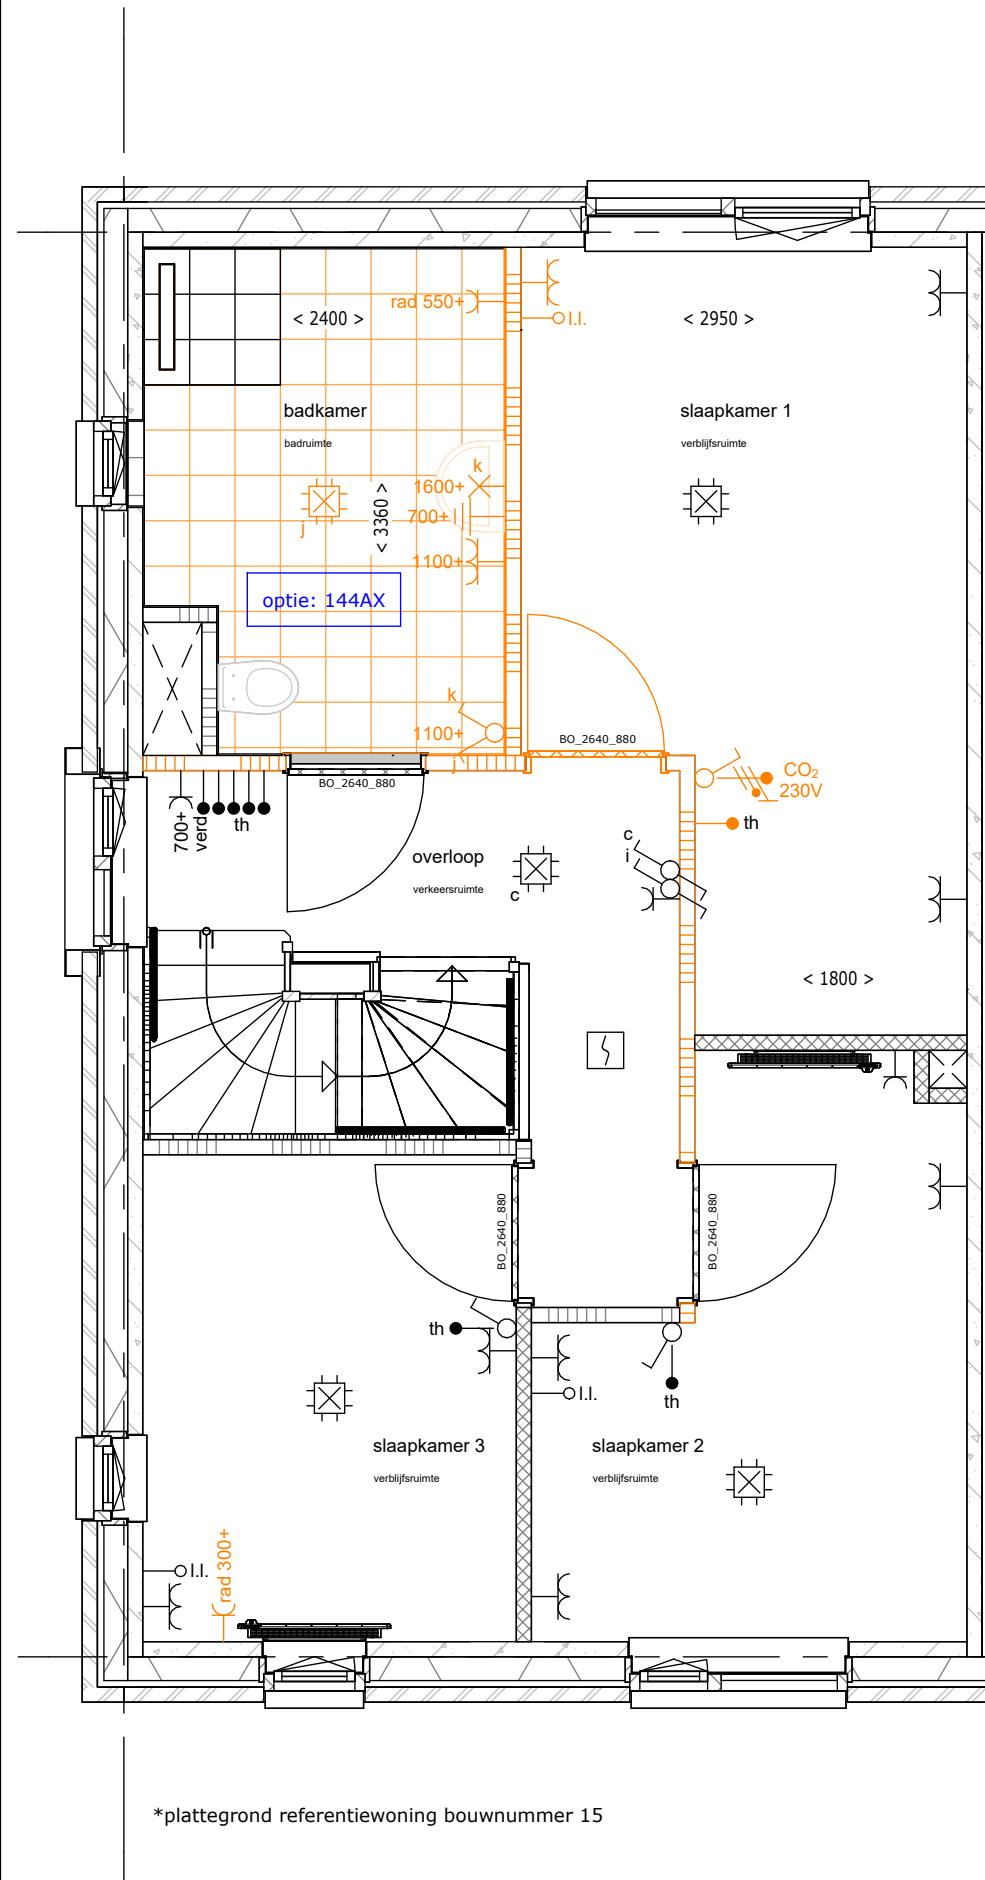


*plattegrond referentiewoning bouwnummer 15

144AX - vergroten badkamer met ca. 500mm

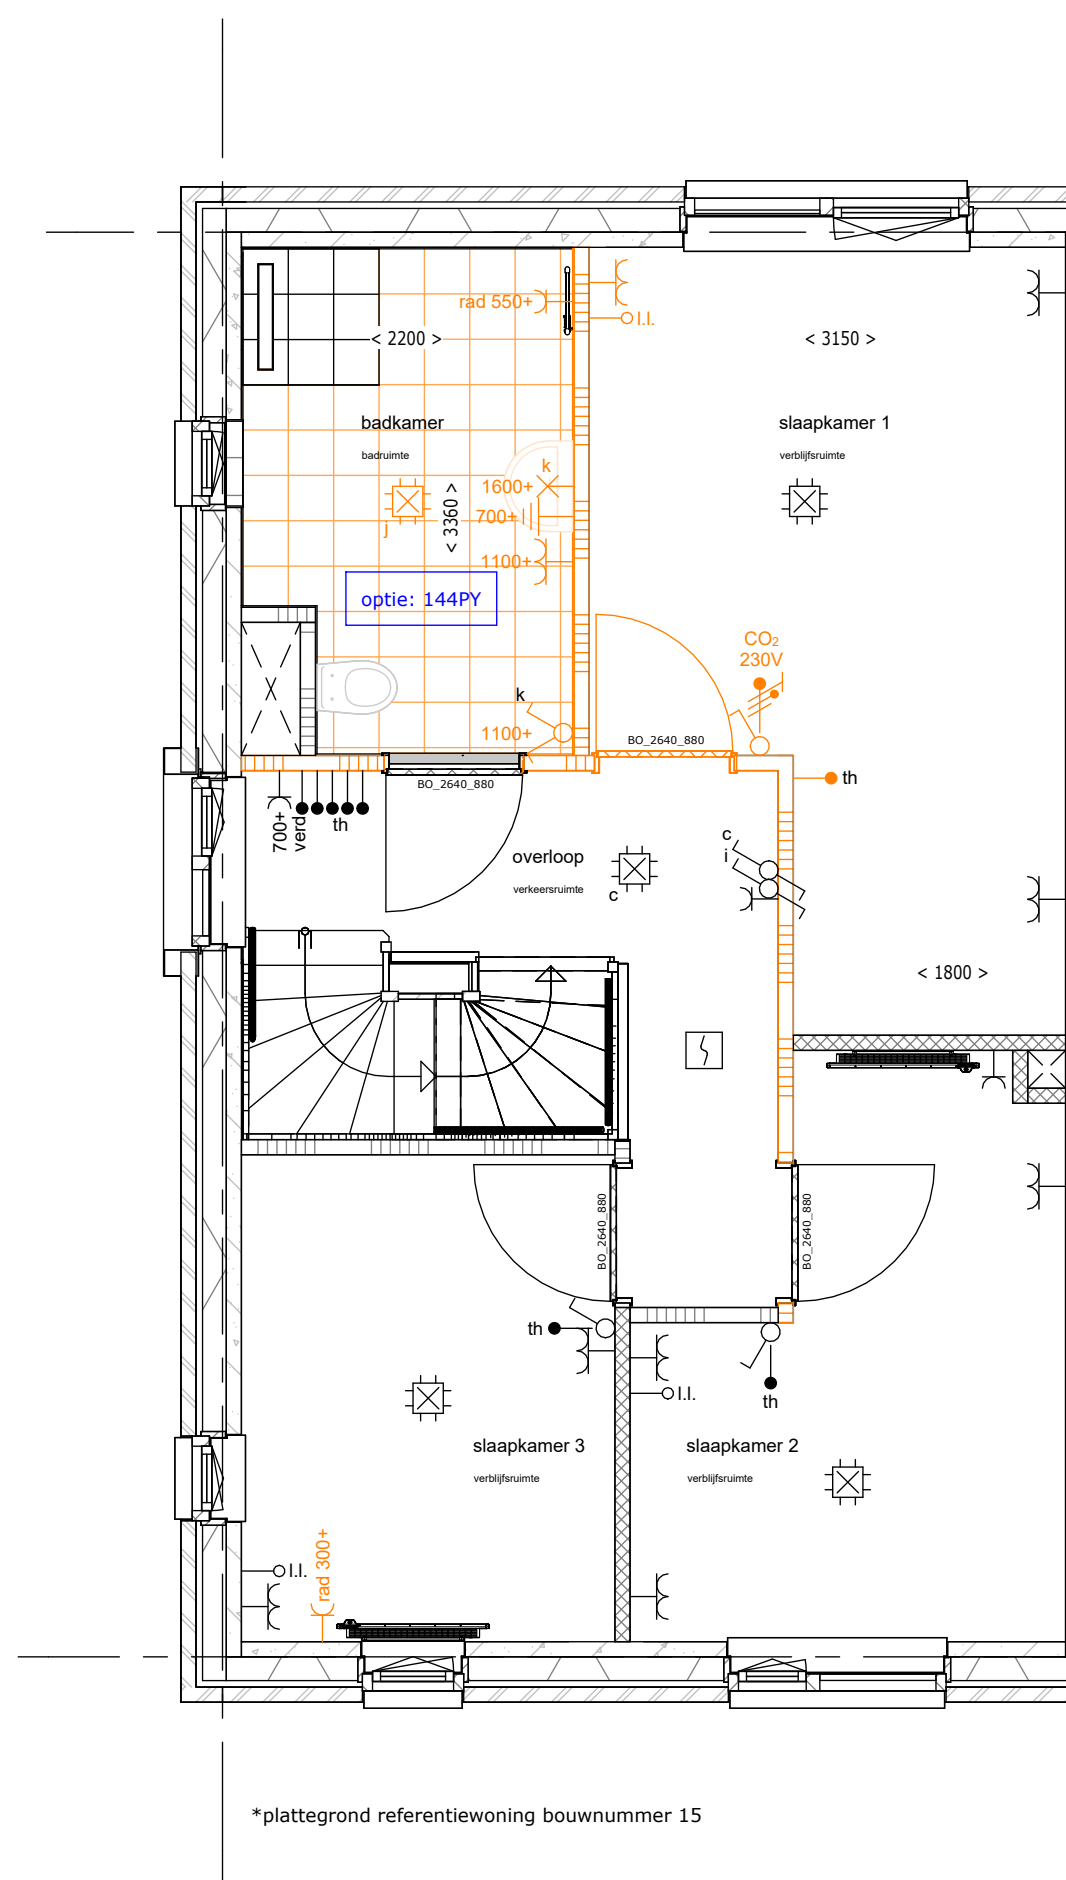

*plattegrond referentiewoning bouwnummer 15

144PY - vergroten badkamer met ca. 300mm

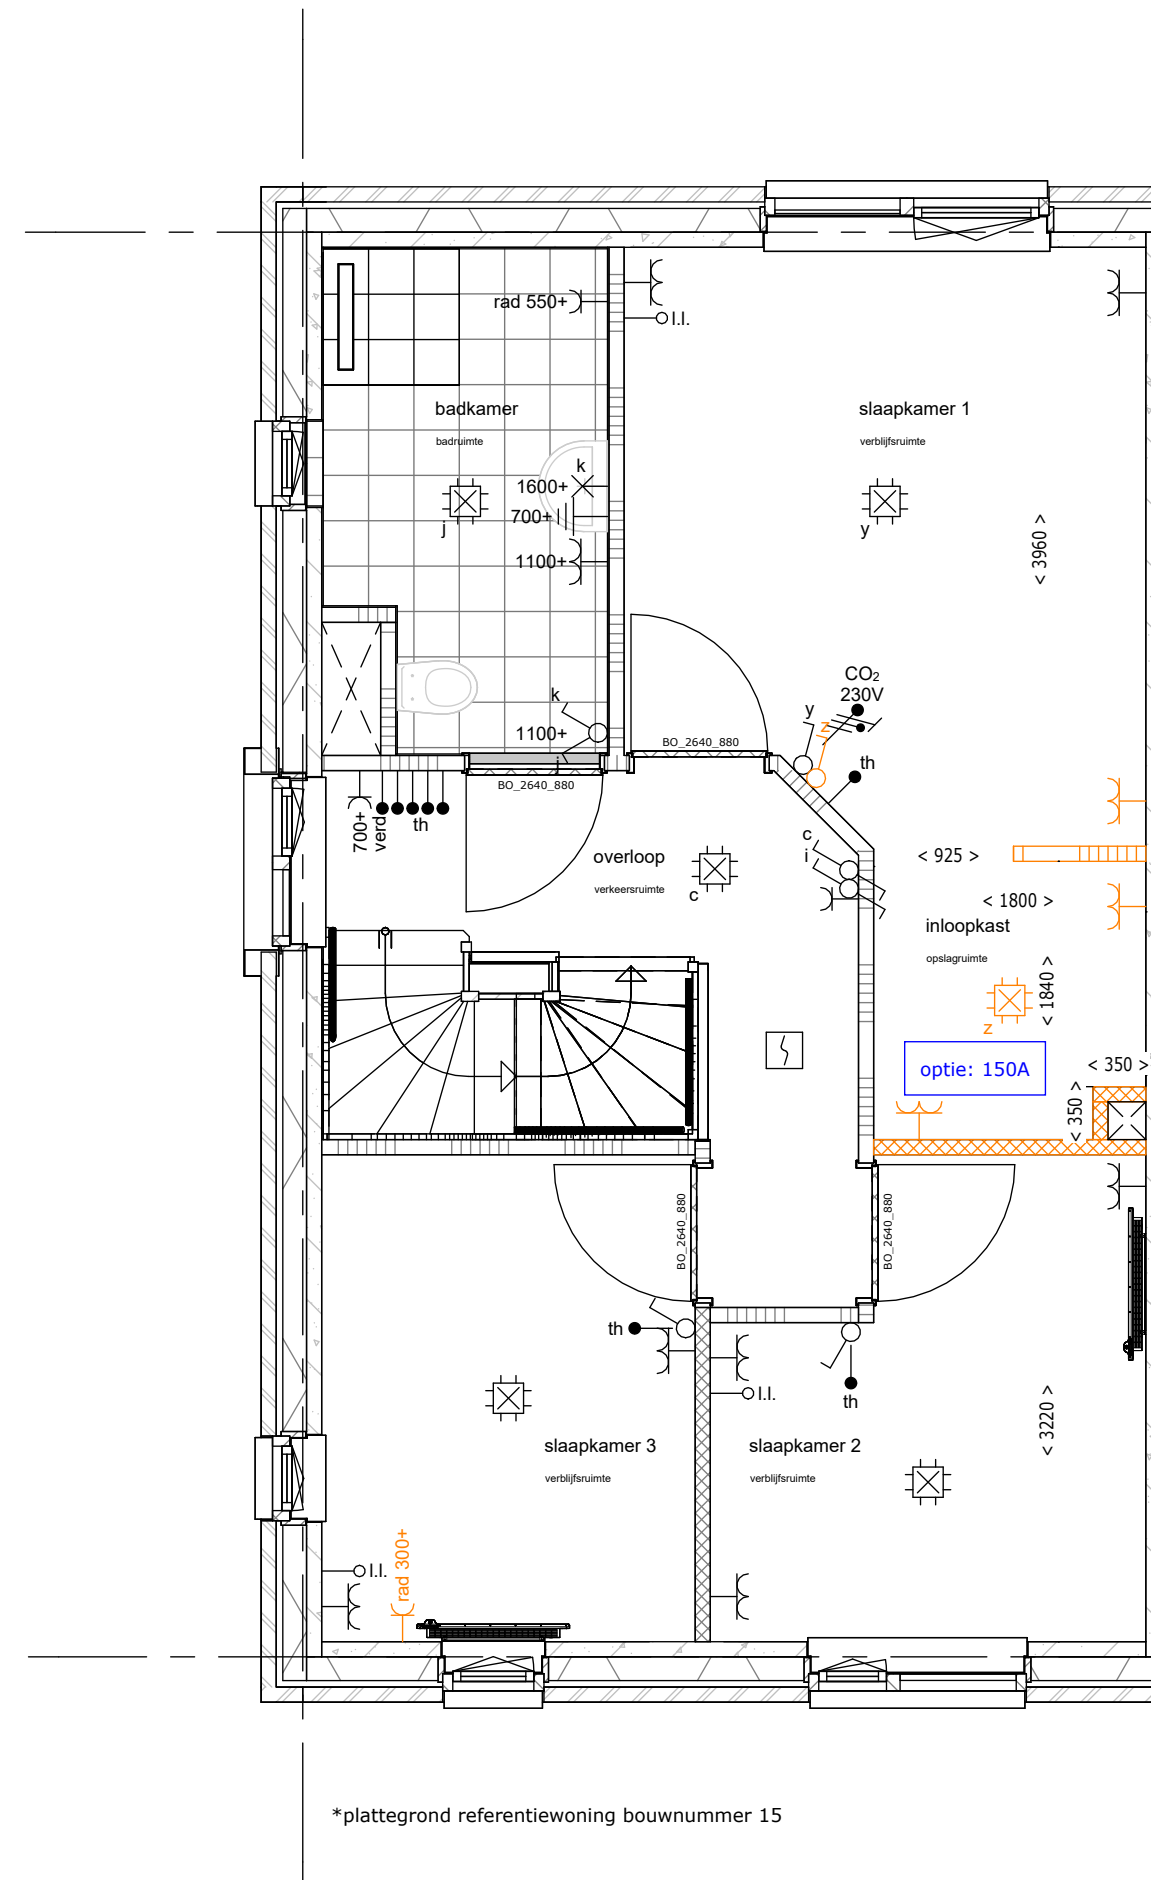

*plattegrond referentiewoning bouwnummer 15

150A - inloopkast t.b.v. slaapkamer 1

Dit optietype is van toepassing op bouwnummer 15 & 24

Oldenzaal Stakenbeek
woningtype 6 - opties - 1e vd

werknr.: 12073

tek.nr.: 0.047.2


datum: 29-06-2026

schaal: 1:50


wijziging:

formaat: A2

getekend: LV

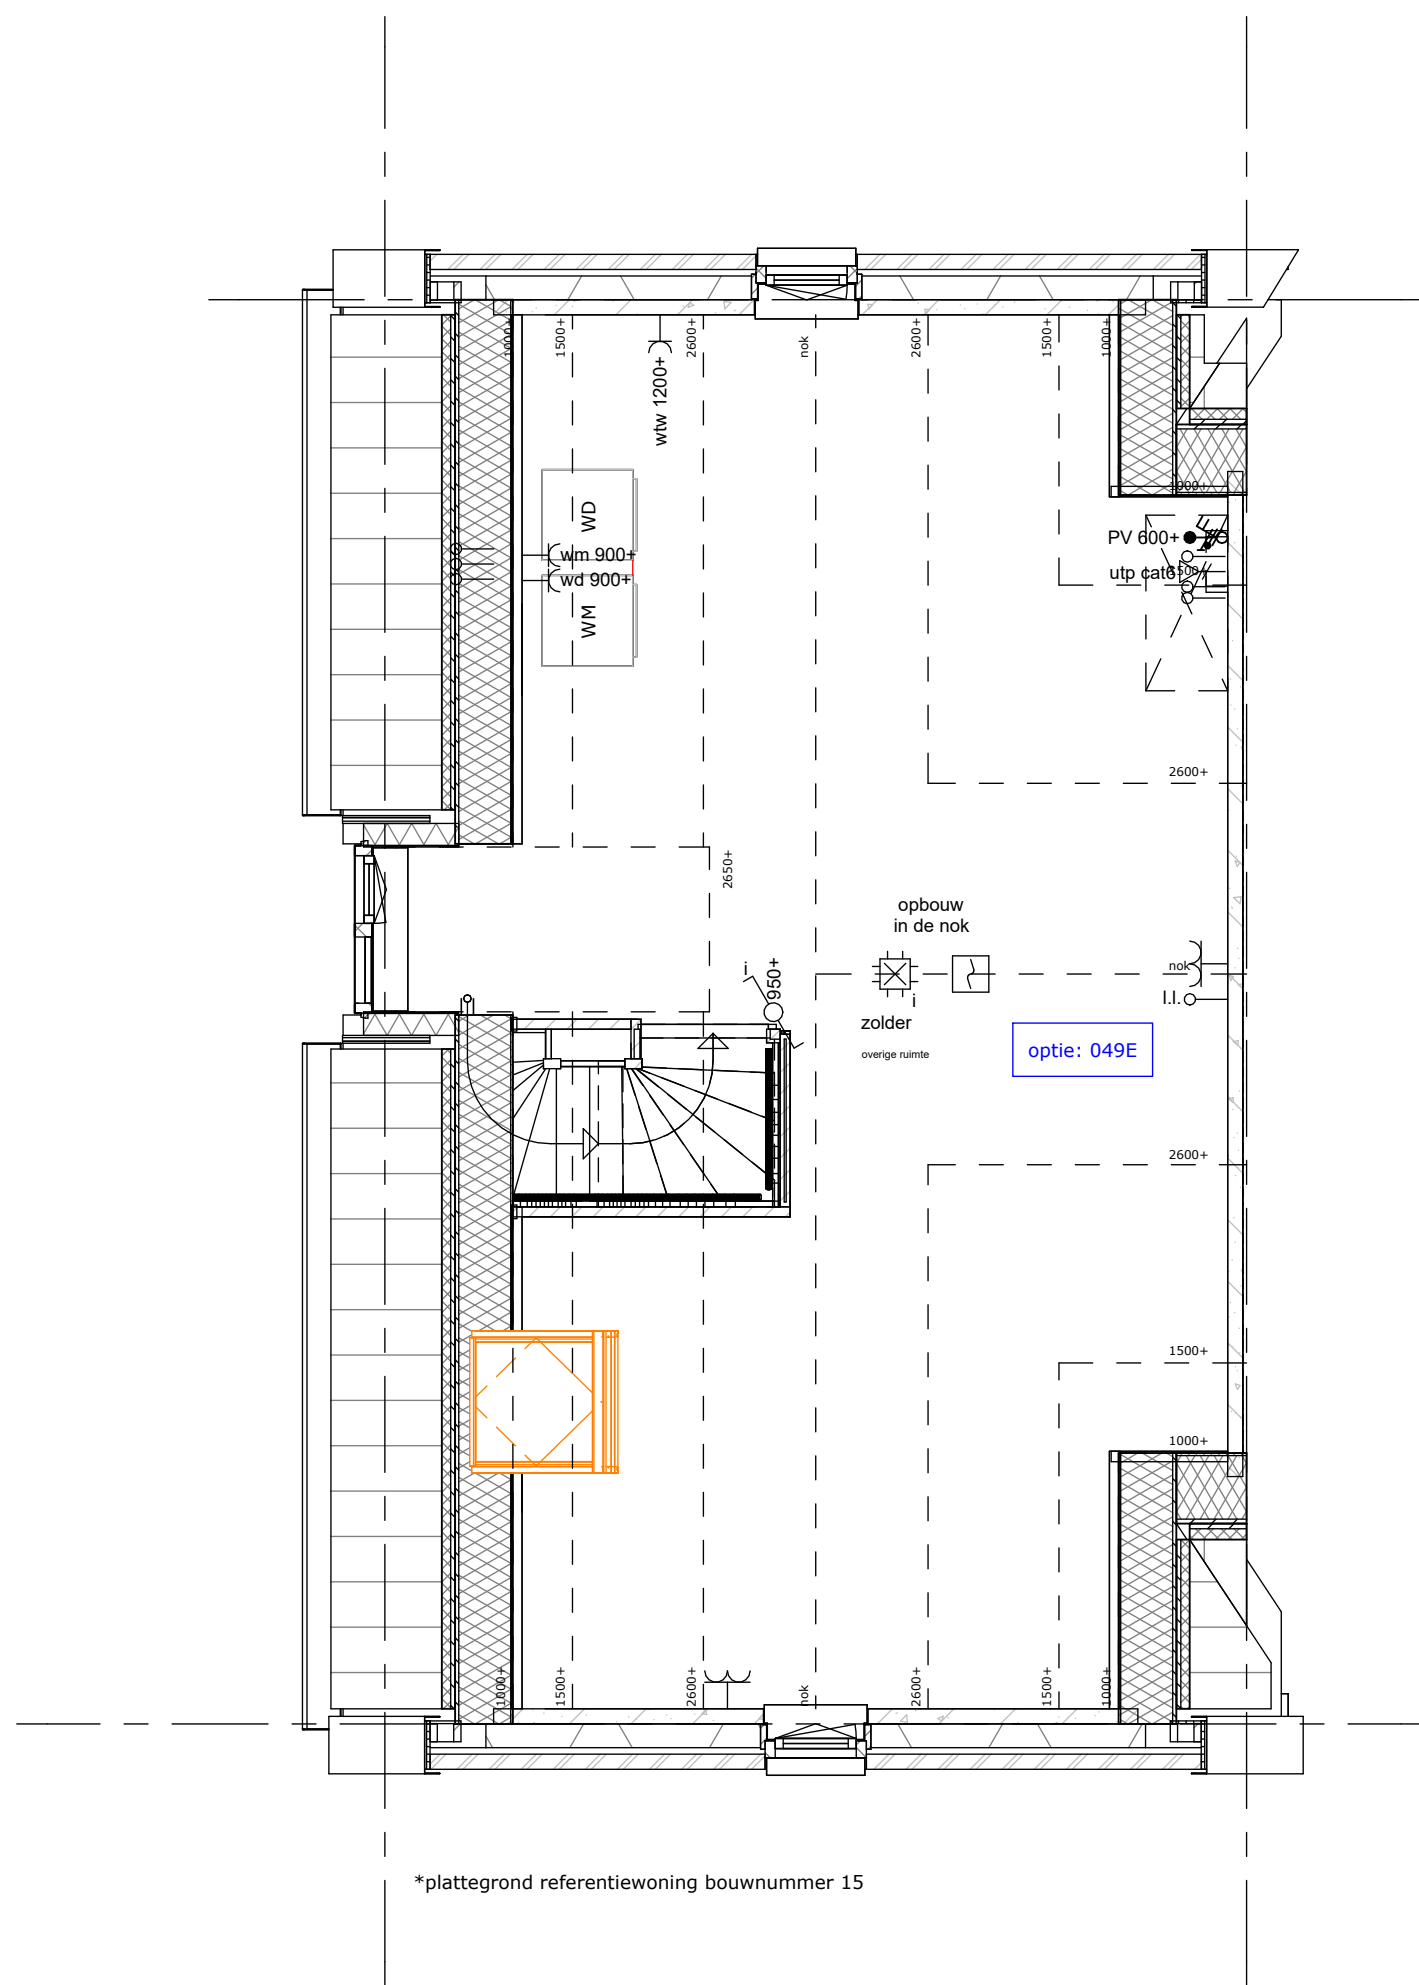

049E - dakraam op zijgevel dakvlak

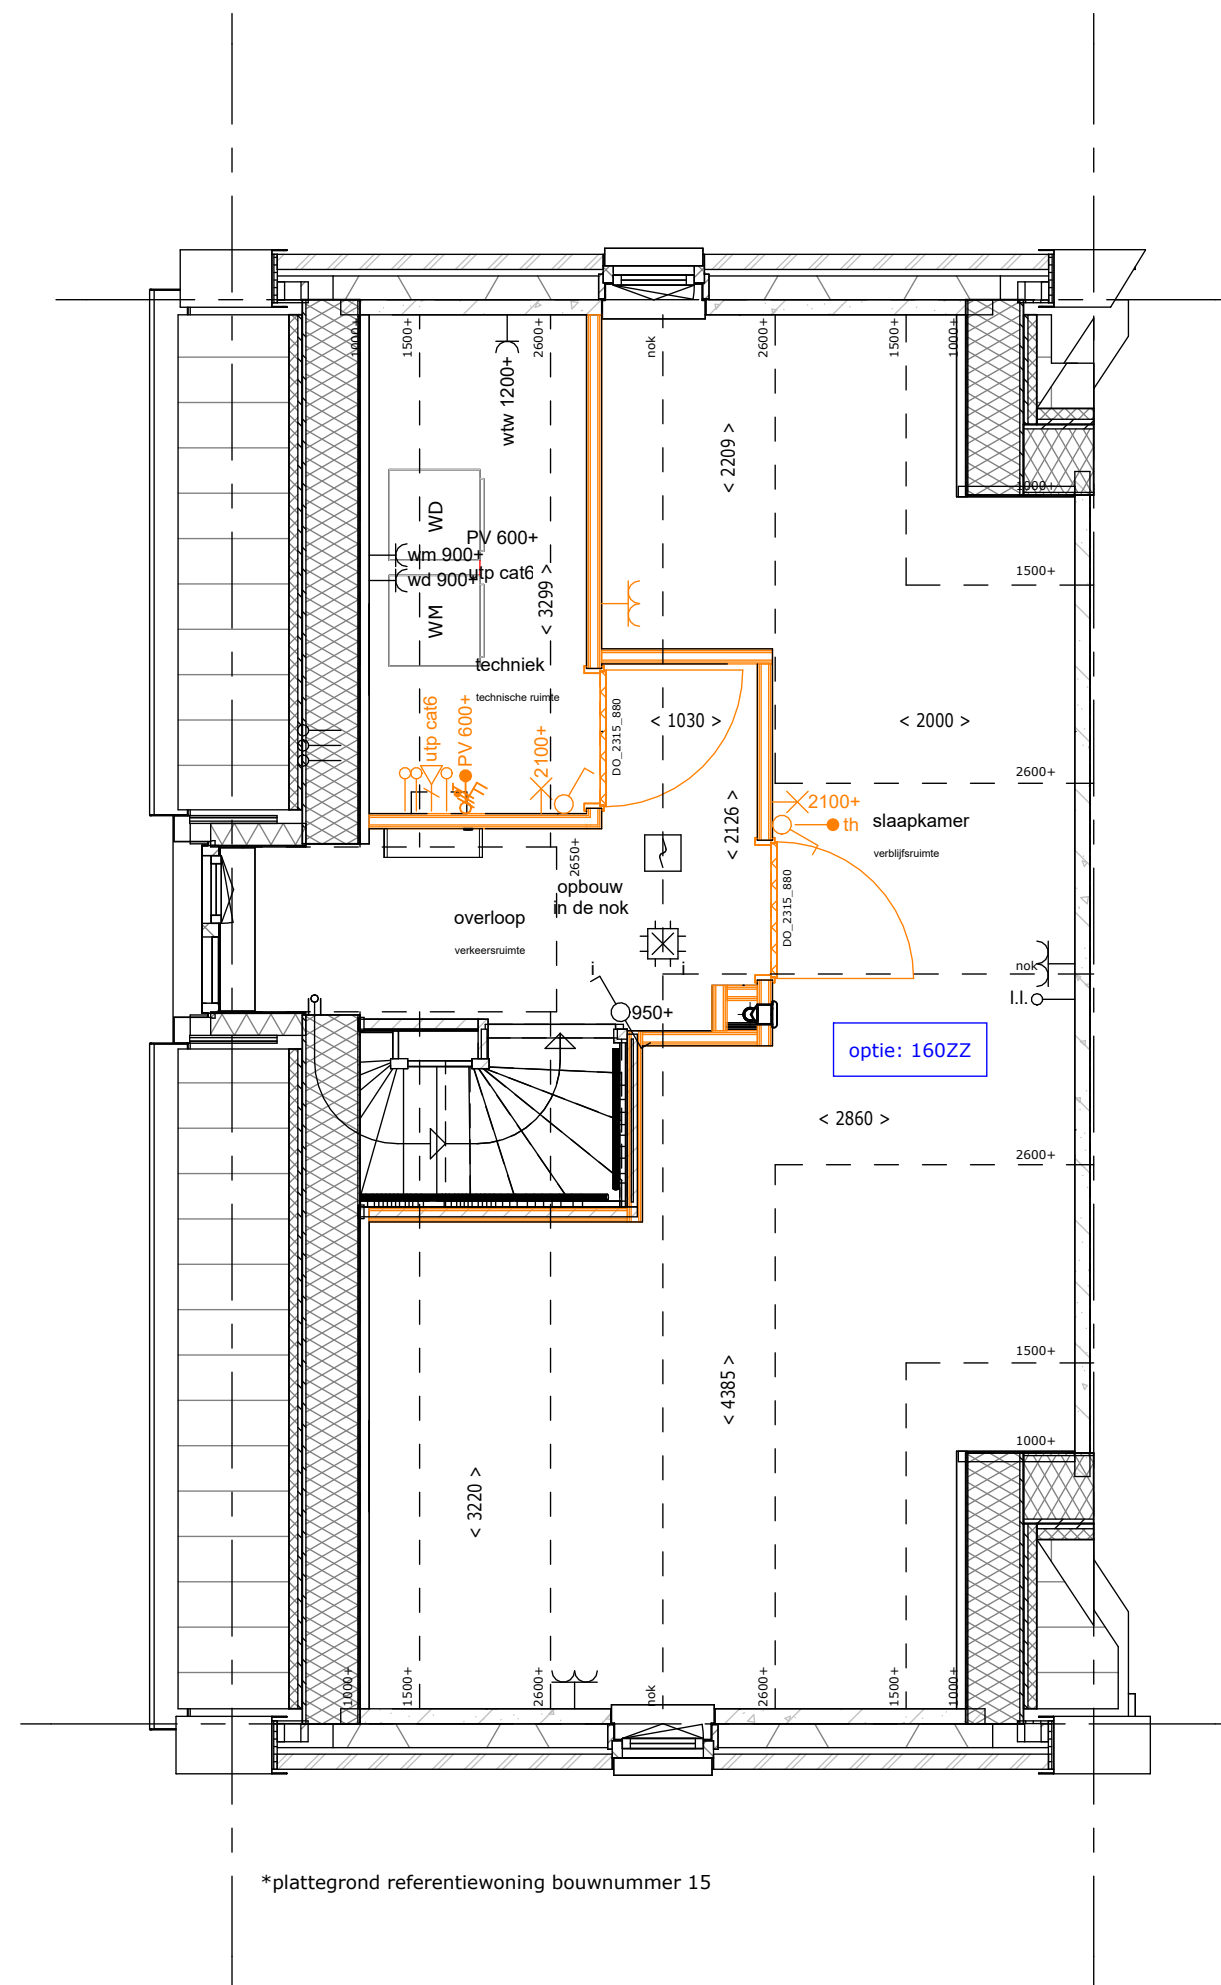

160ZZ - zolderindeling 1 slaapkamer

Bij bouwnummer 24 is optie 049E niet mogelijk!

Dit optietype is van toepassing op bouwnummer 15 & 24

Oldenzaal Stakenbeek
woningtype 6 - opties - 2e vd

werknr.: 12073

tek.nr.: 0.047.3

datum: 29-06-2026

schaal: 1:50

wijziging:

formaat: A2

getekend: LV