




Oldenzaal Stakenbeek  
Plattegronden, BG

werknr.: 12073  
bloknr.: 2

tek.nr.: 2.200  
schaal: 1:50  
formaat: A0+  
getekend: LV

datum: 01-06-2026  
wijziging:




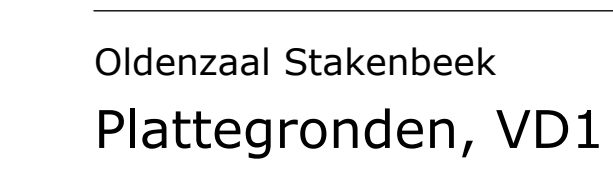


tek.nr.: 2.201  
 schaal: 1:50  
 formaat: A0+  
 getekend: LV

datum: 01-06-2026  
wijziging:



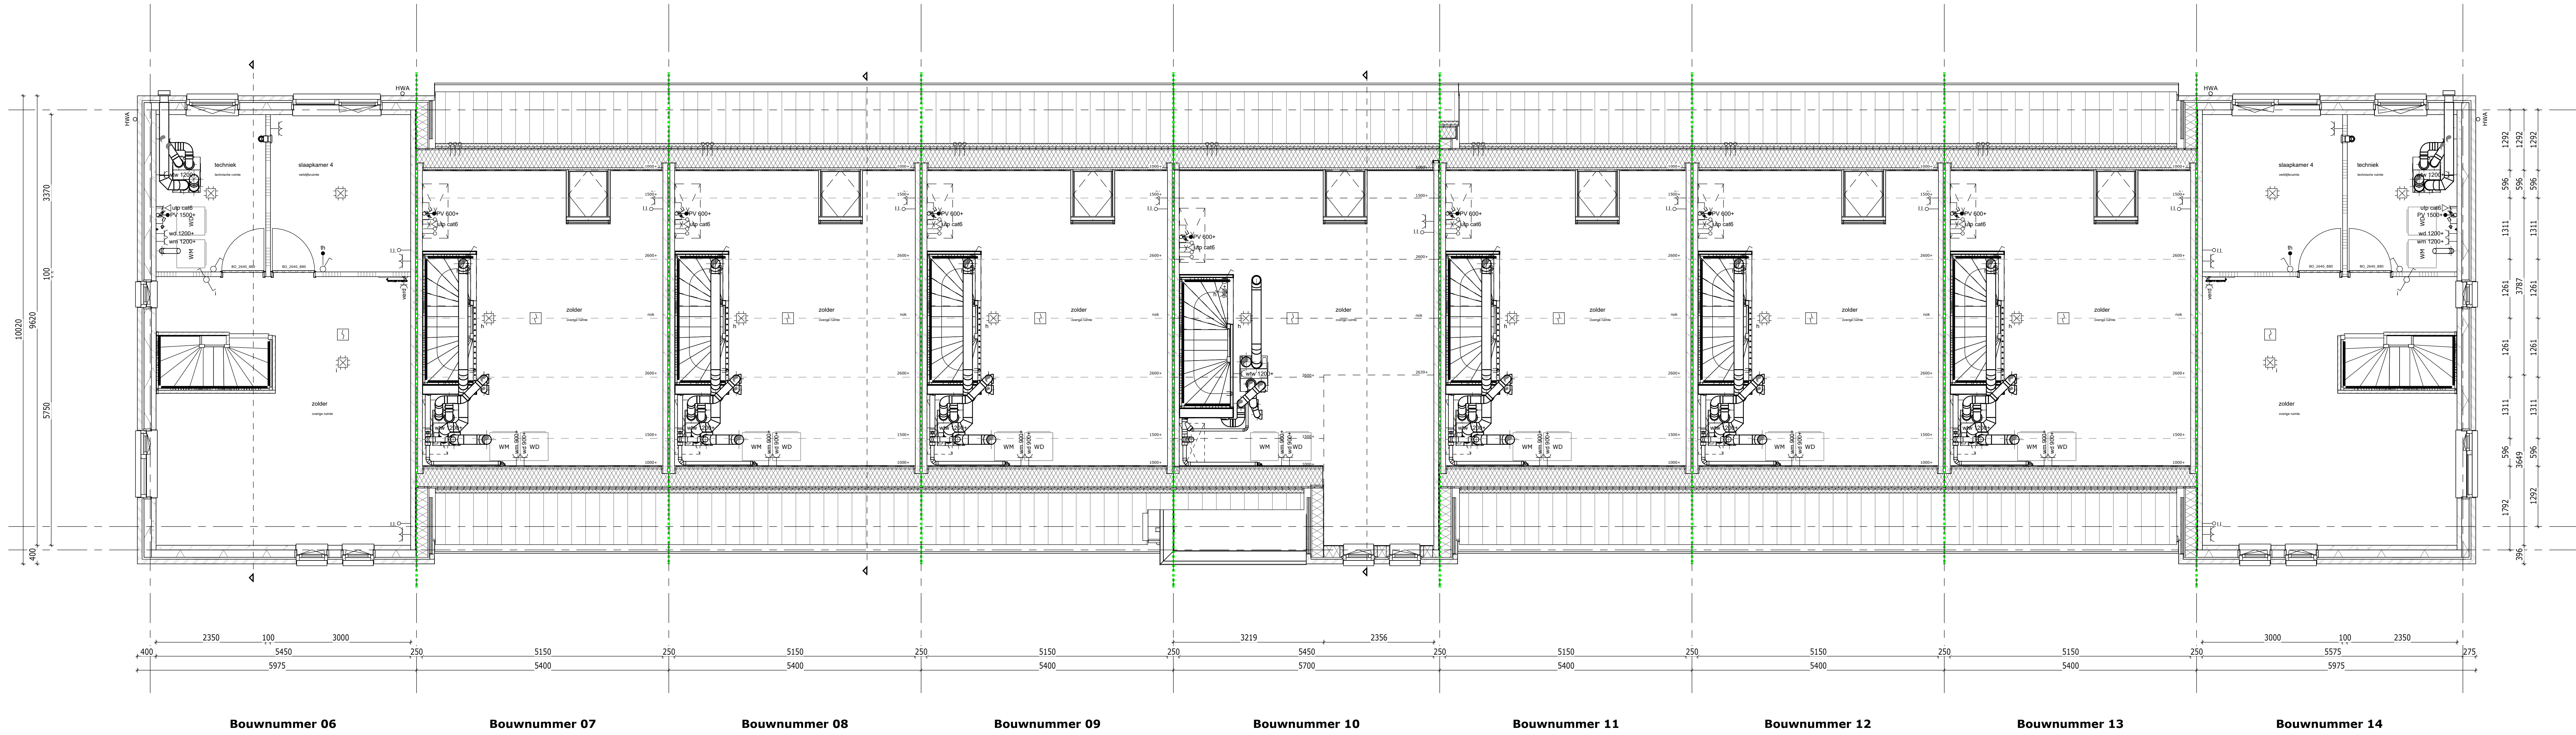

Tweede verdieping

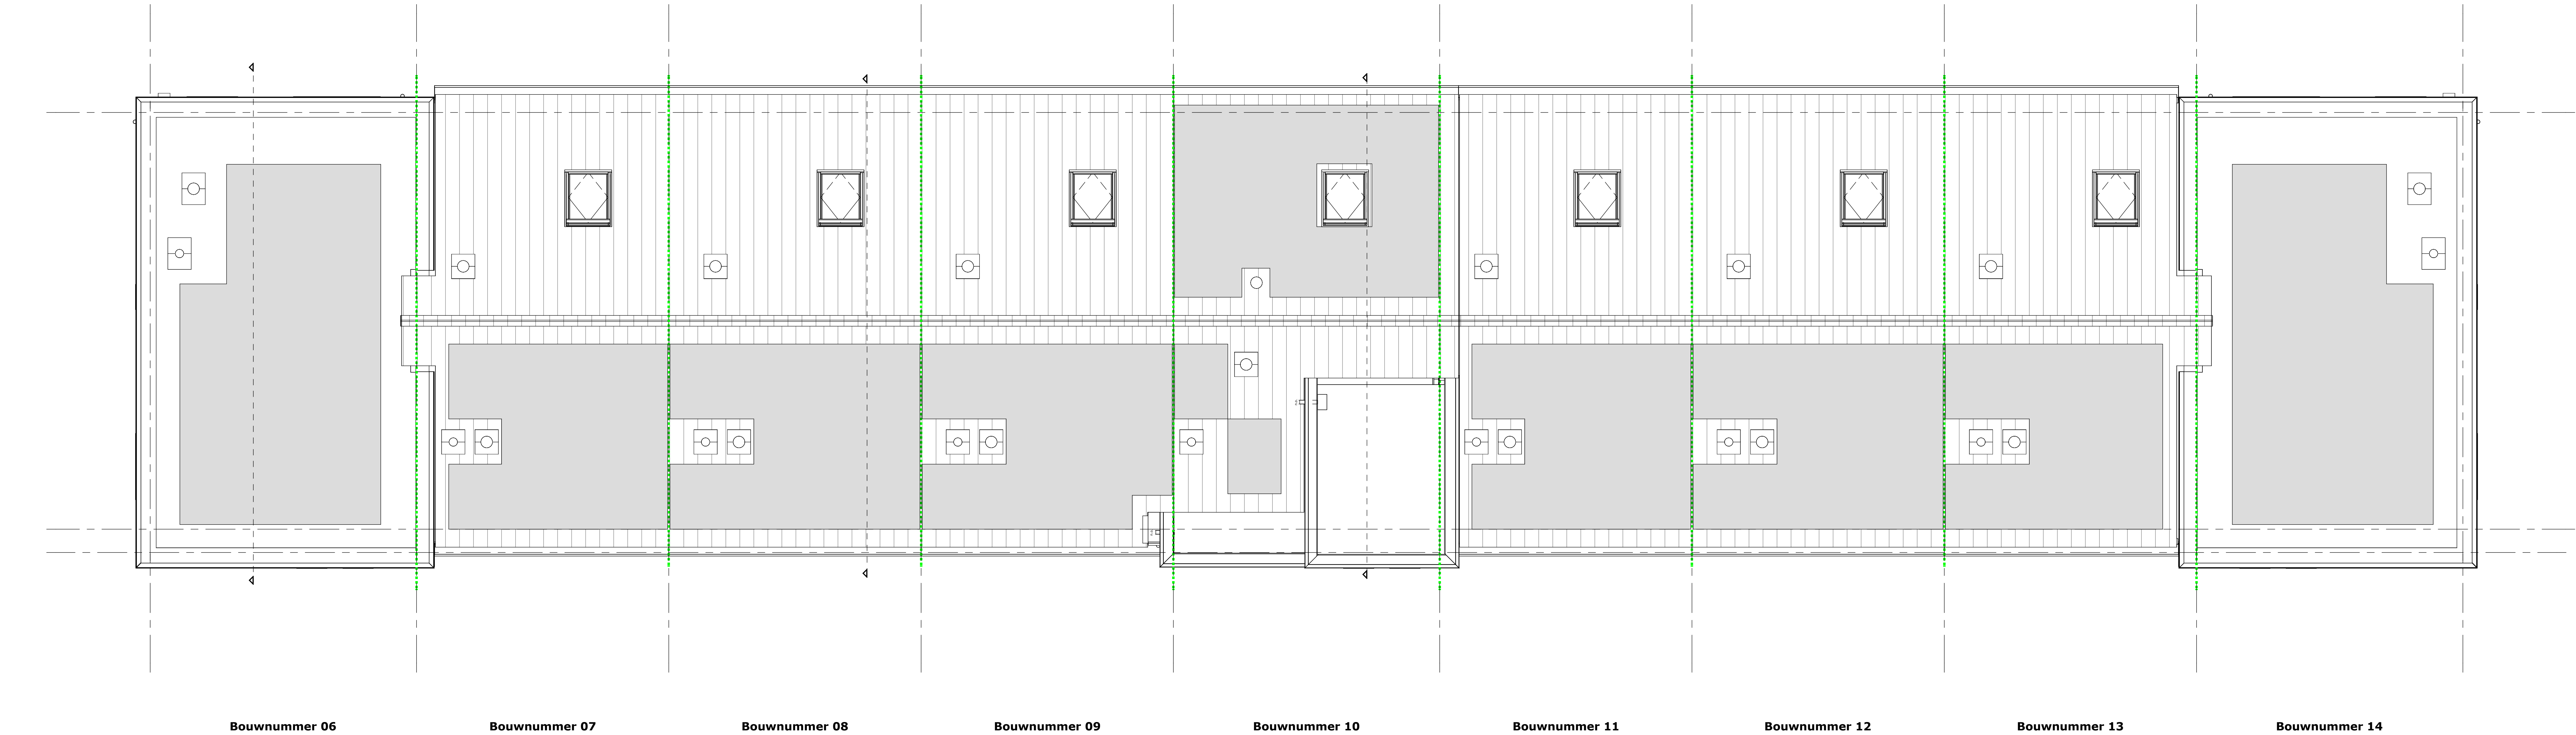


dakaanzicht








Voorgevel

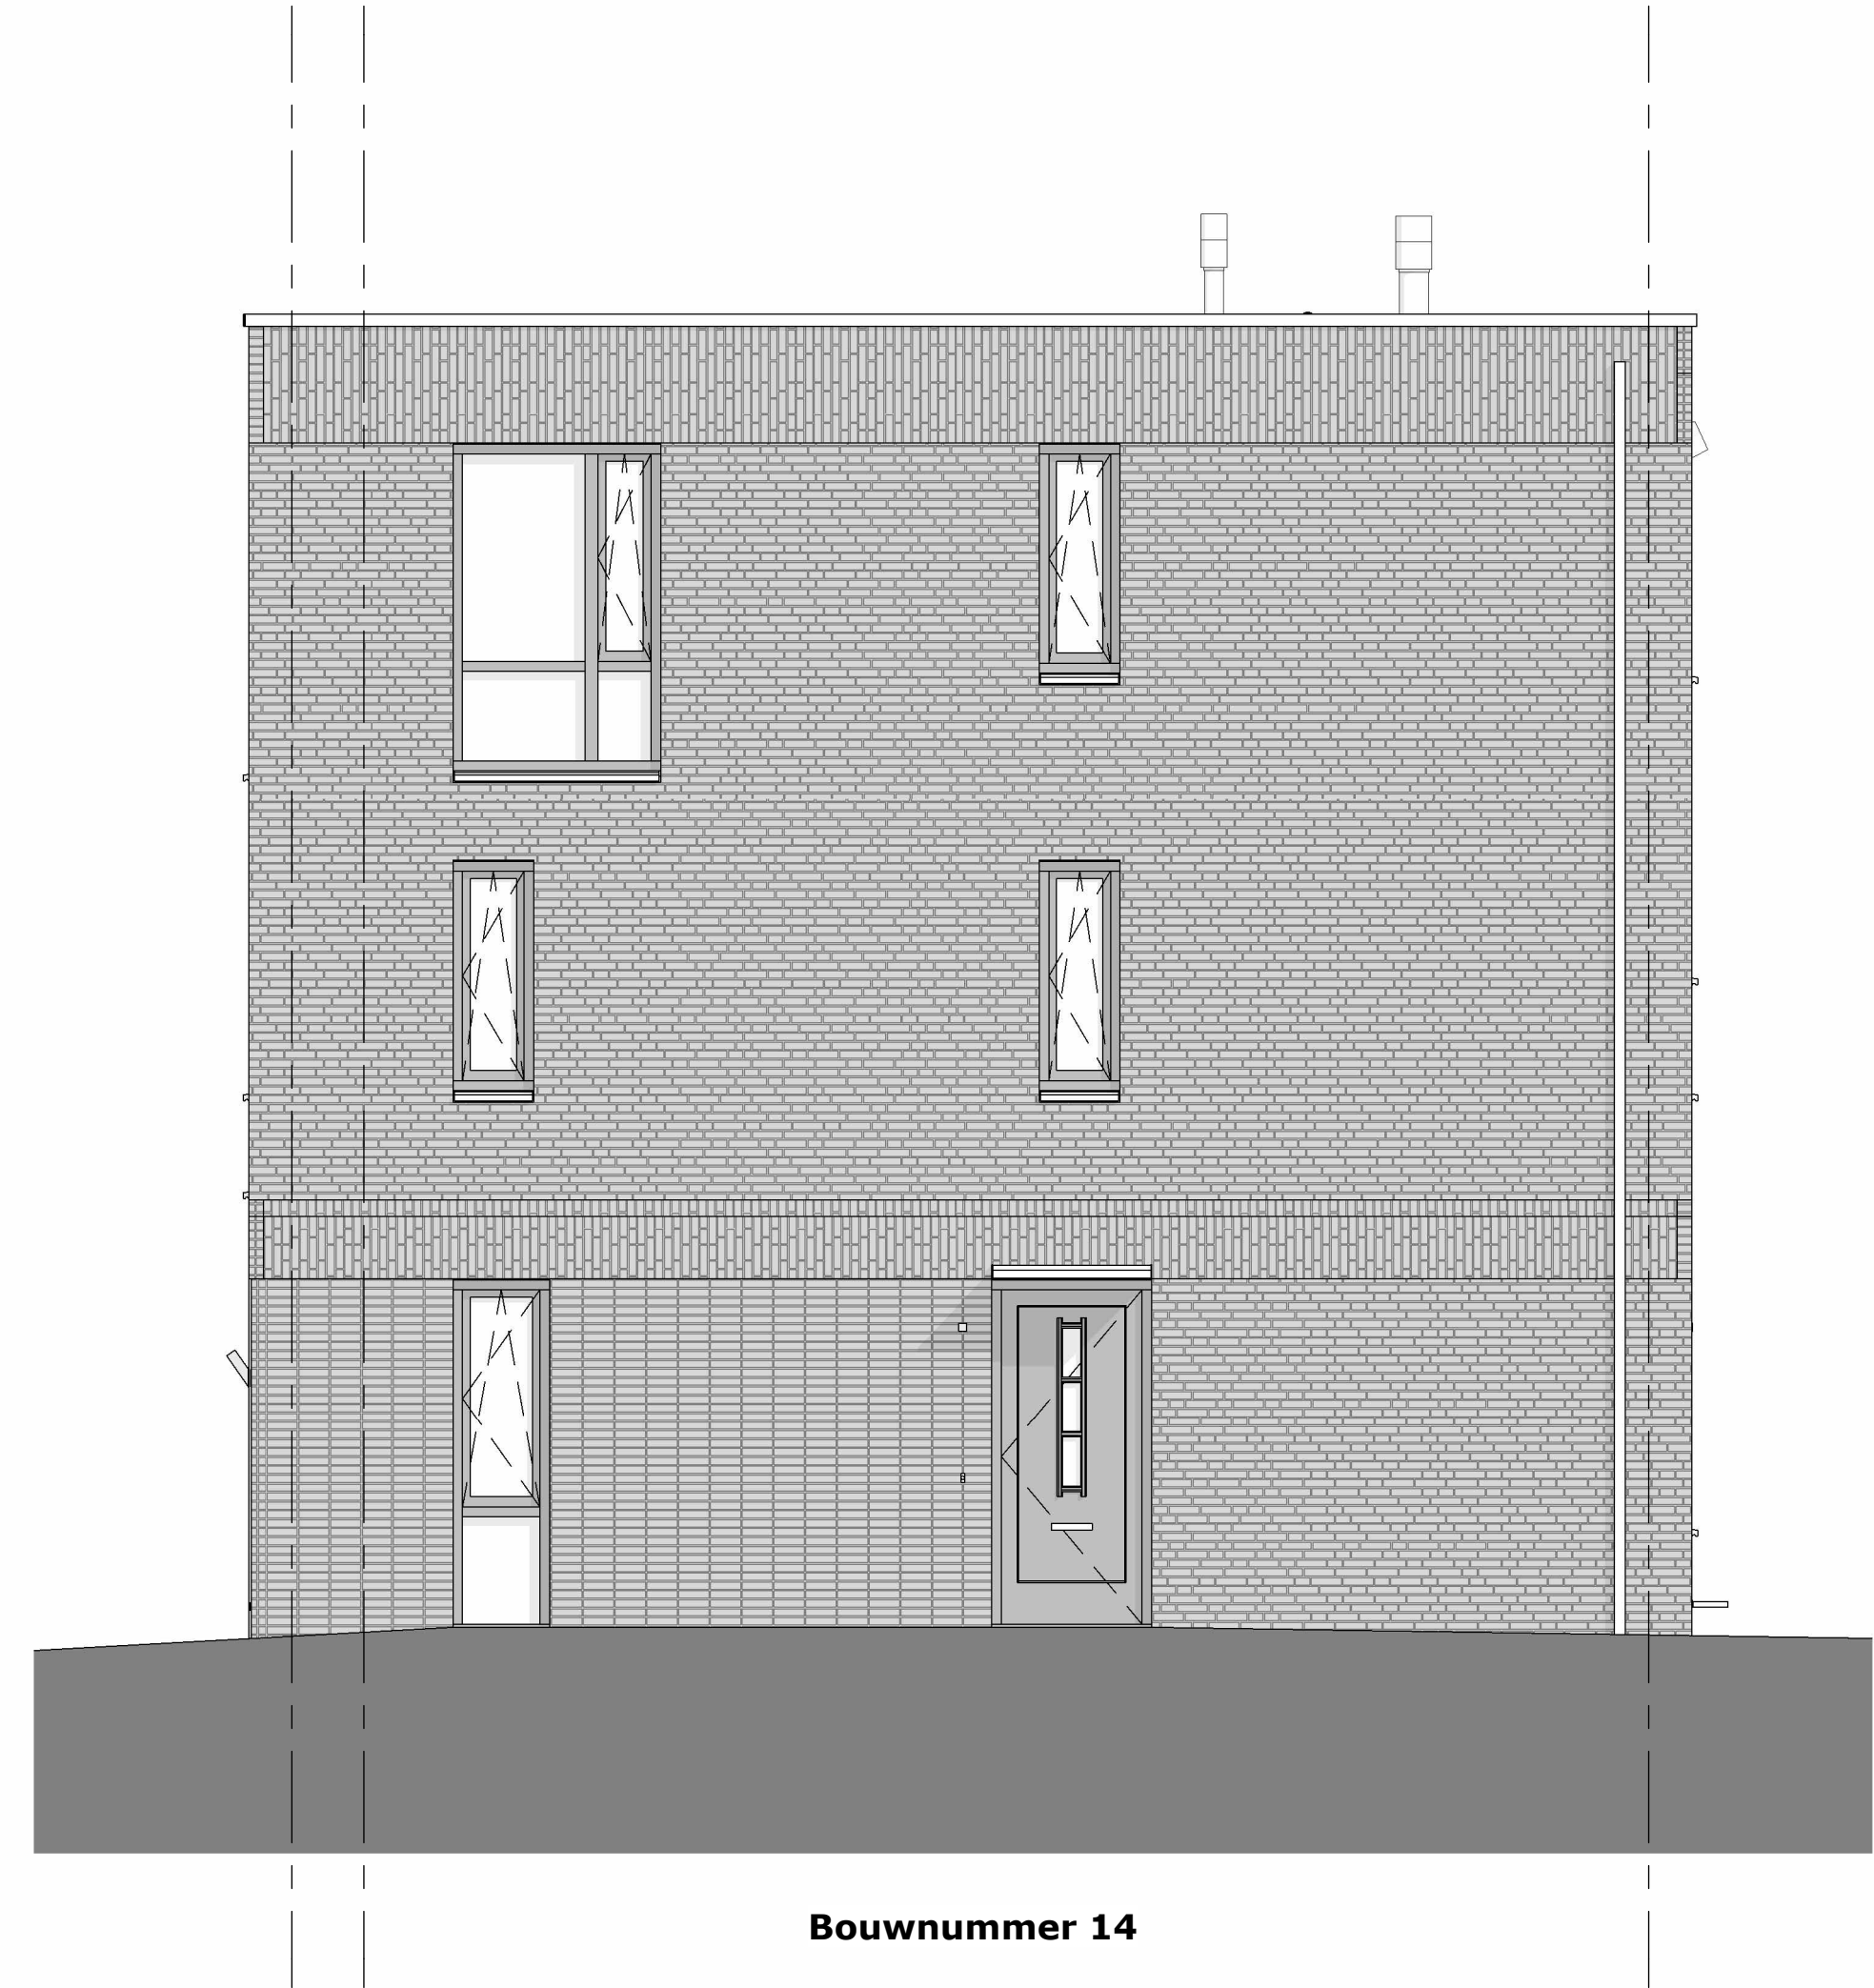

rechter zij-gevel




Achtergevel

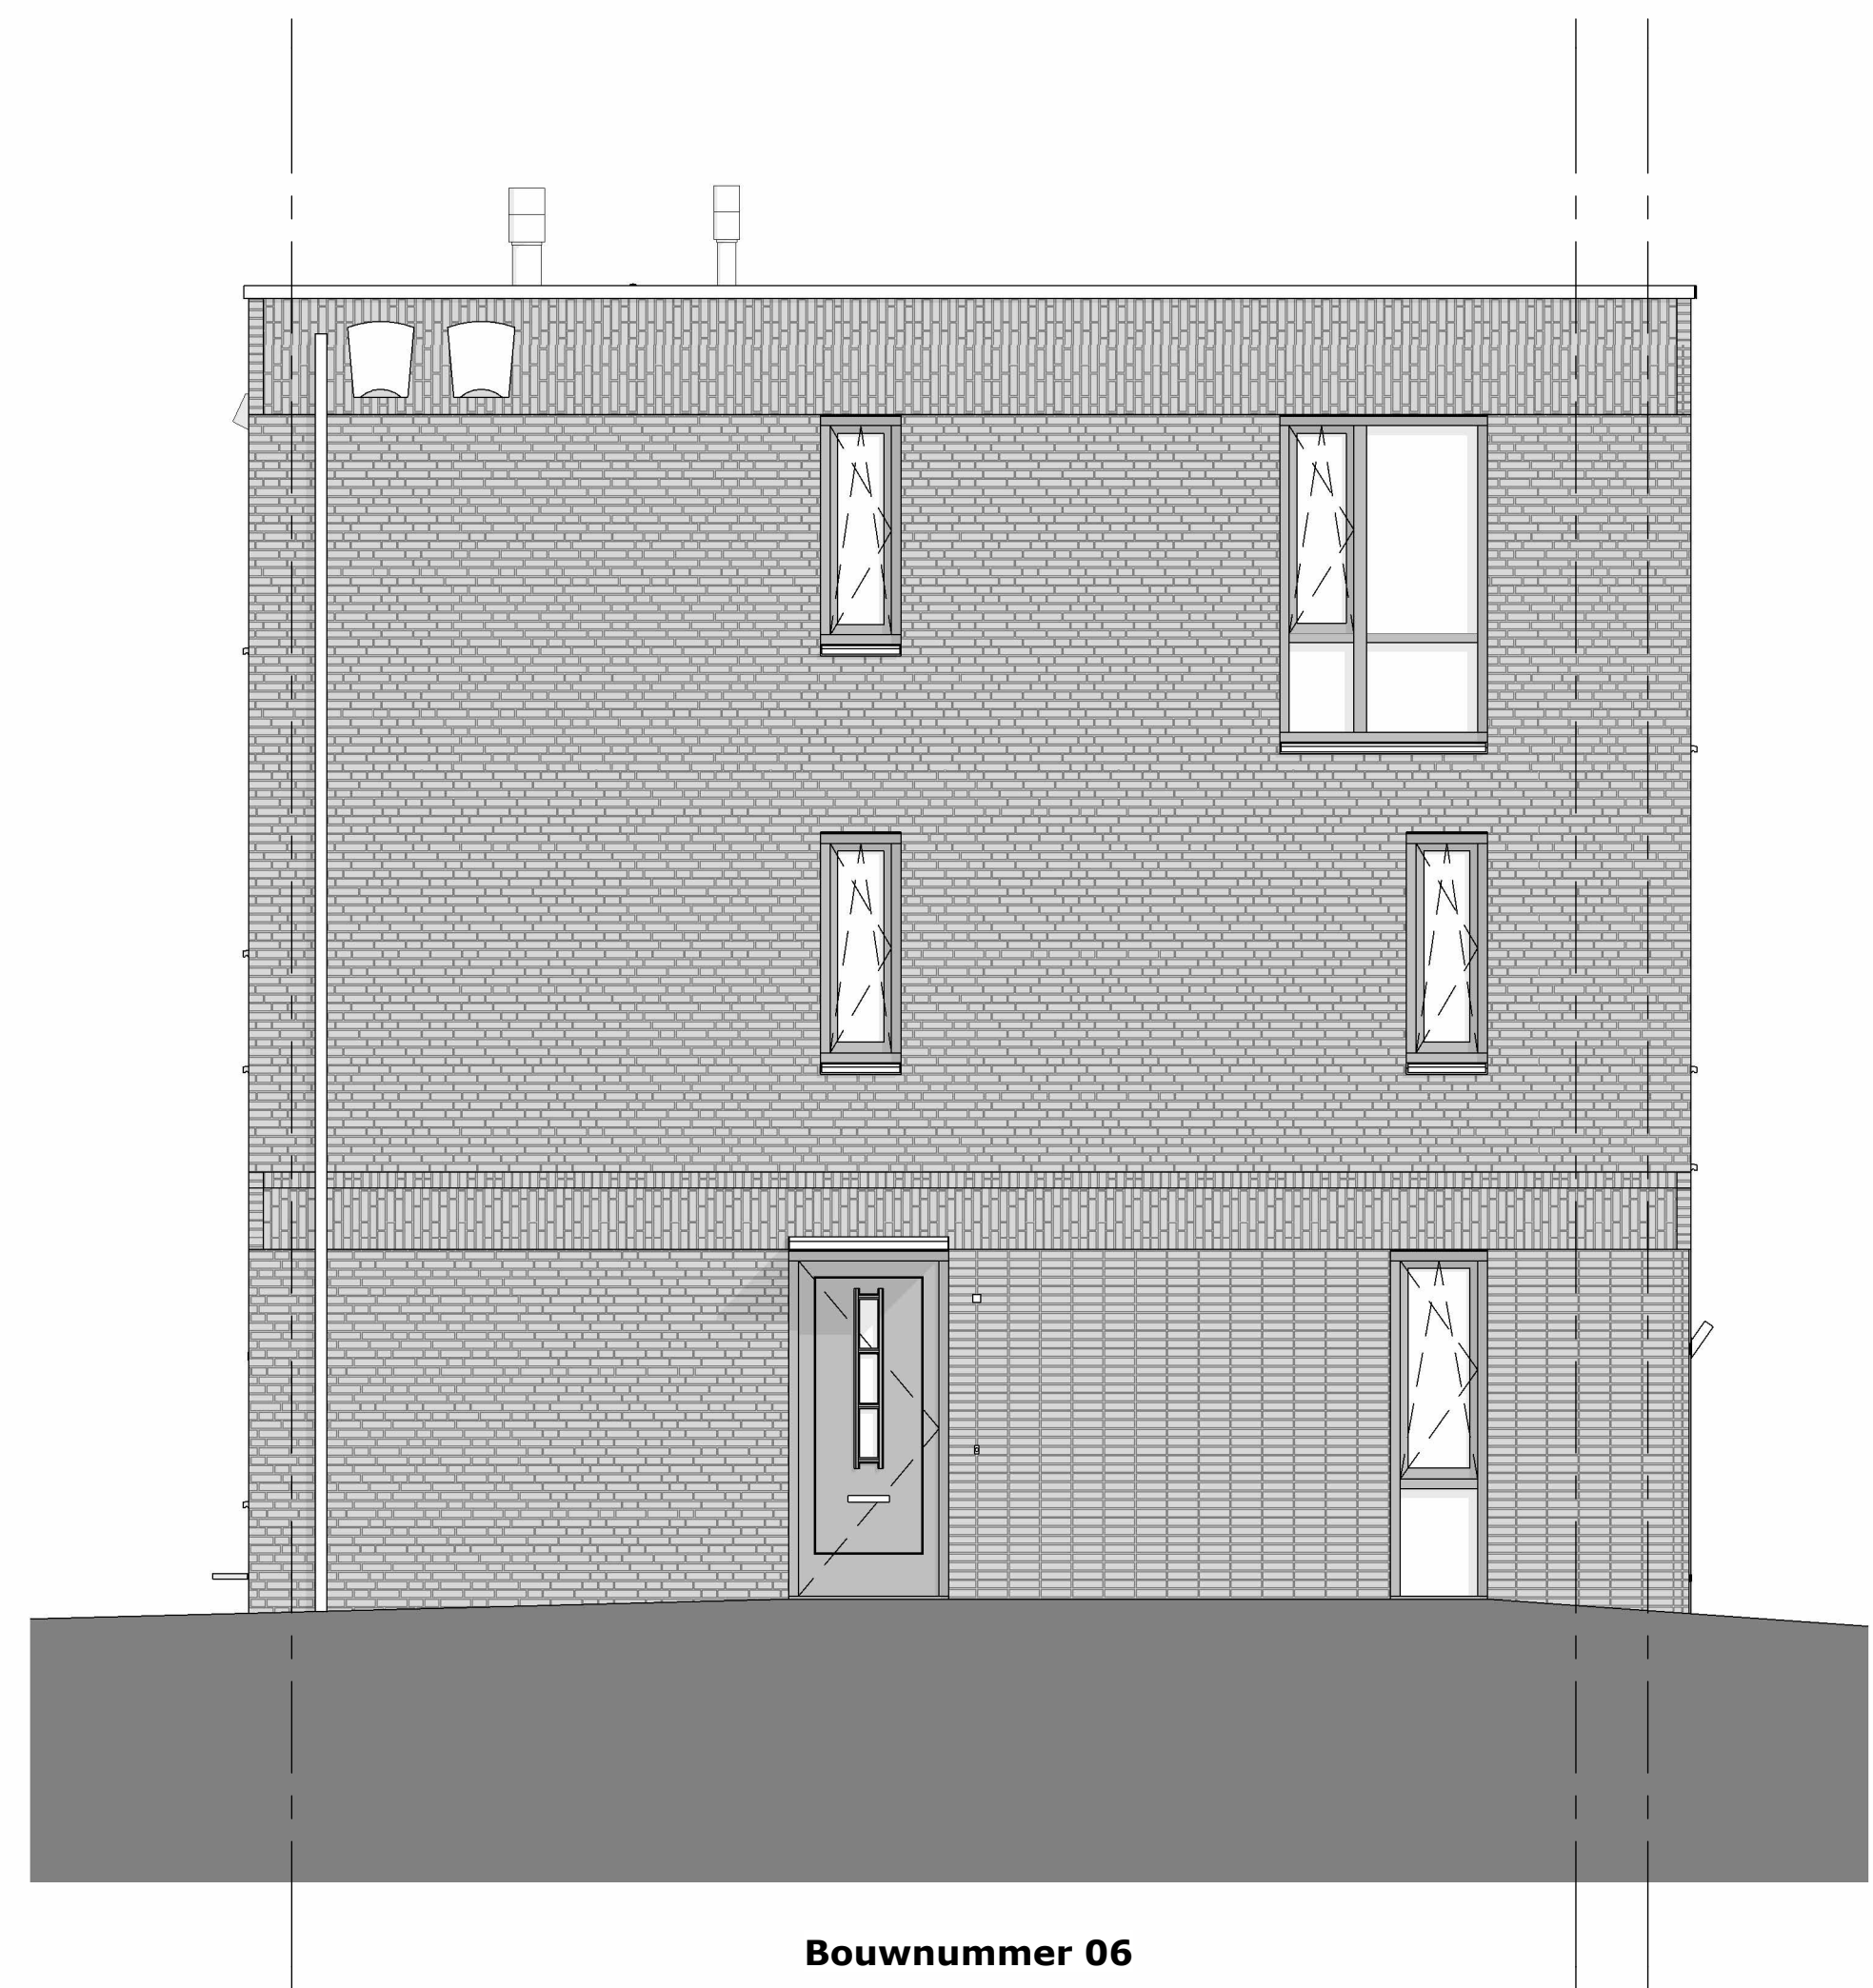


Linker zij-gevel






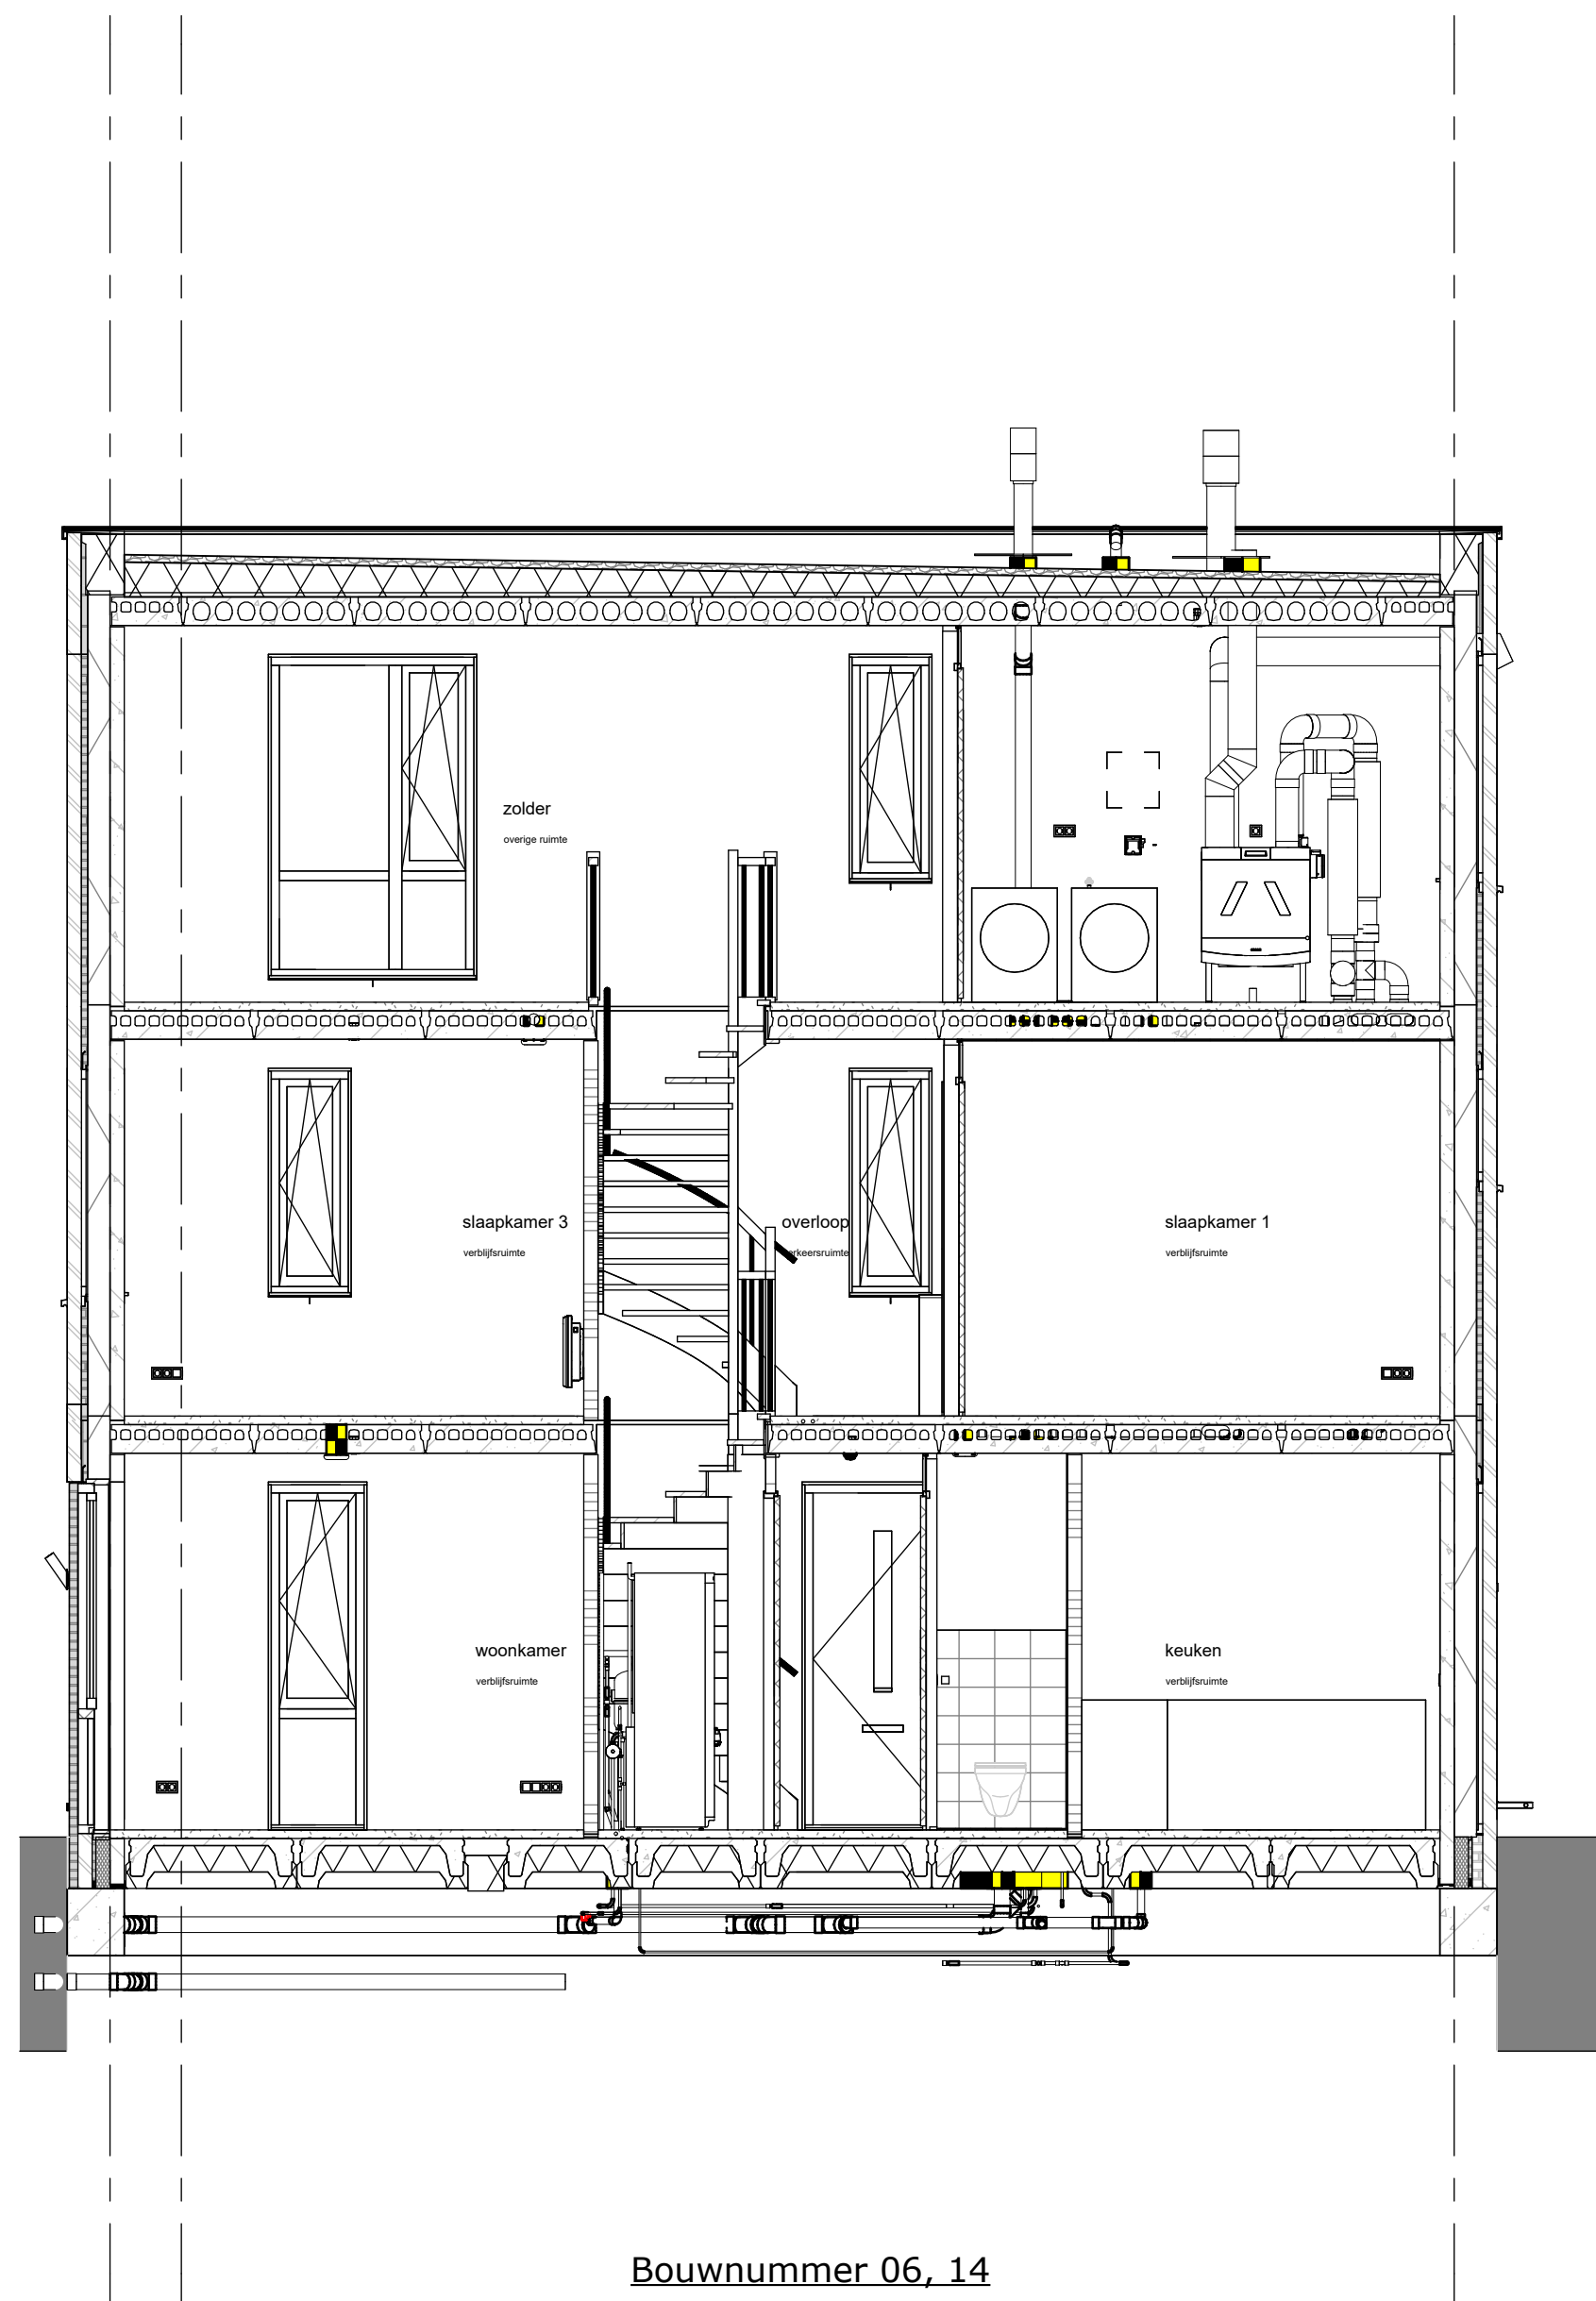

Bouwnummer 06, 14

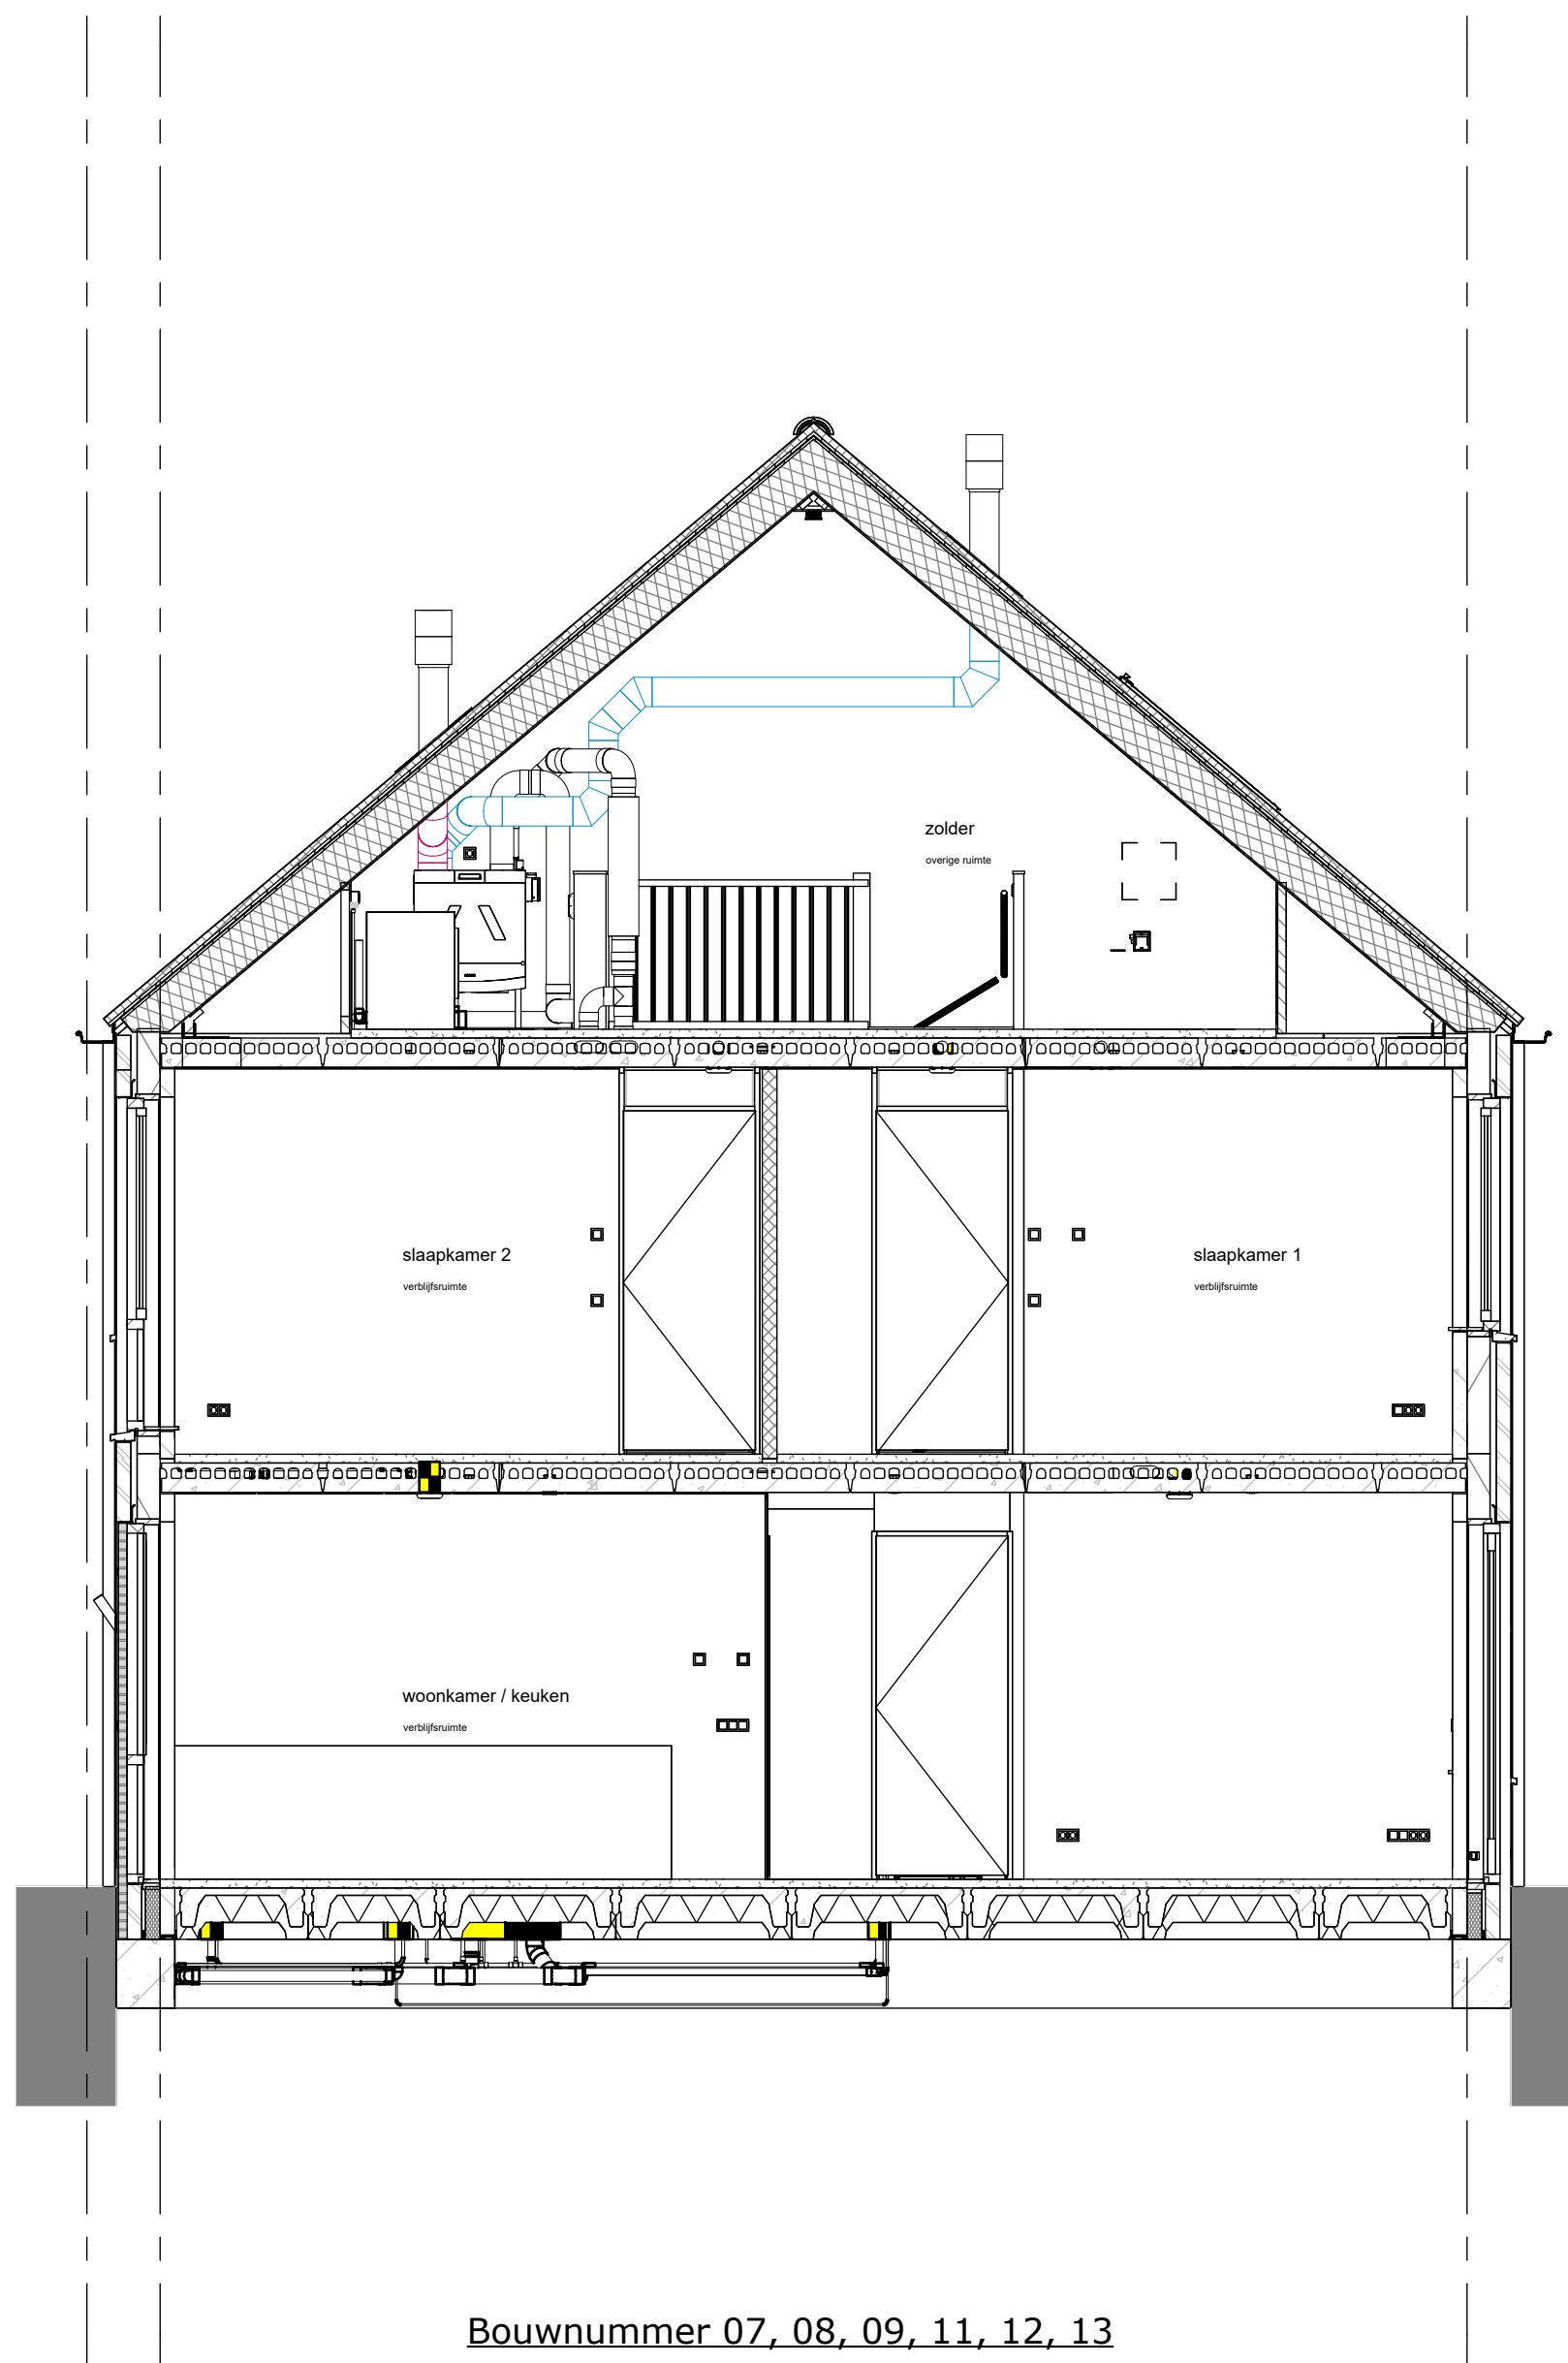

Bouwnummer 07, 08, 09, 11, 12, 13

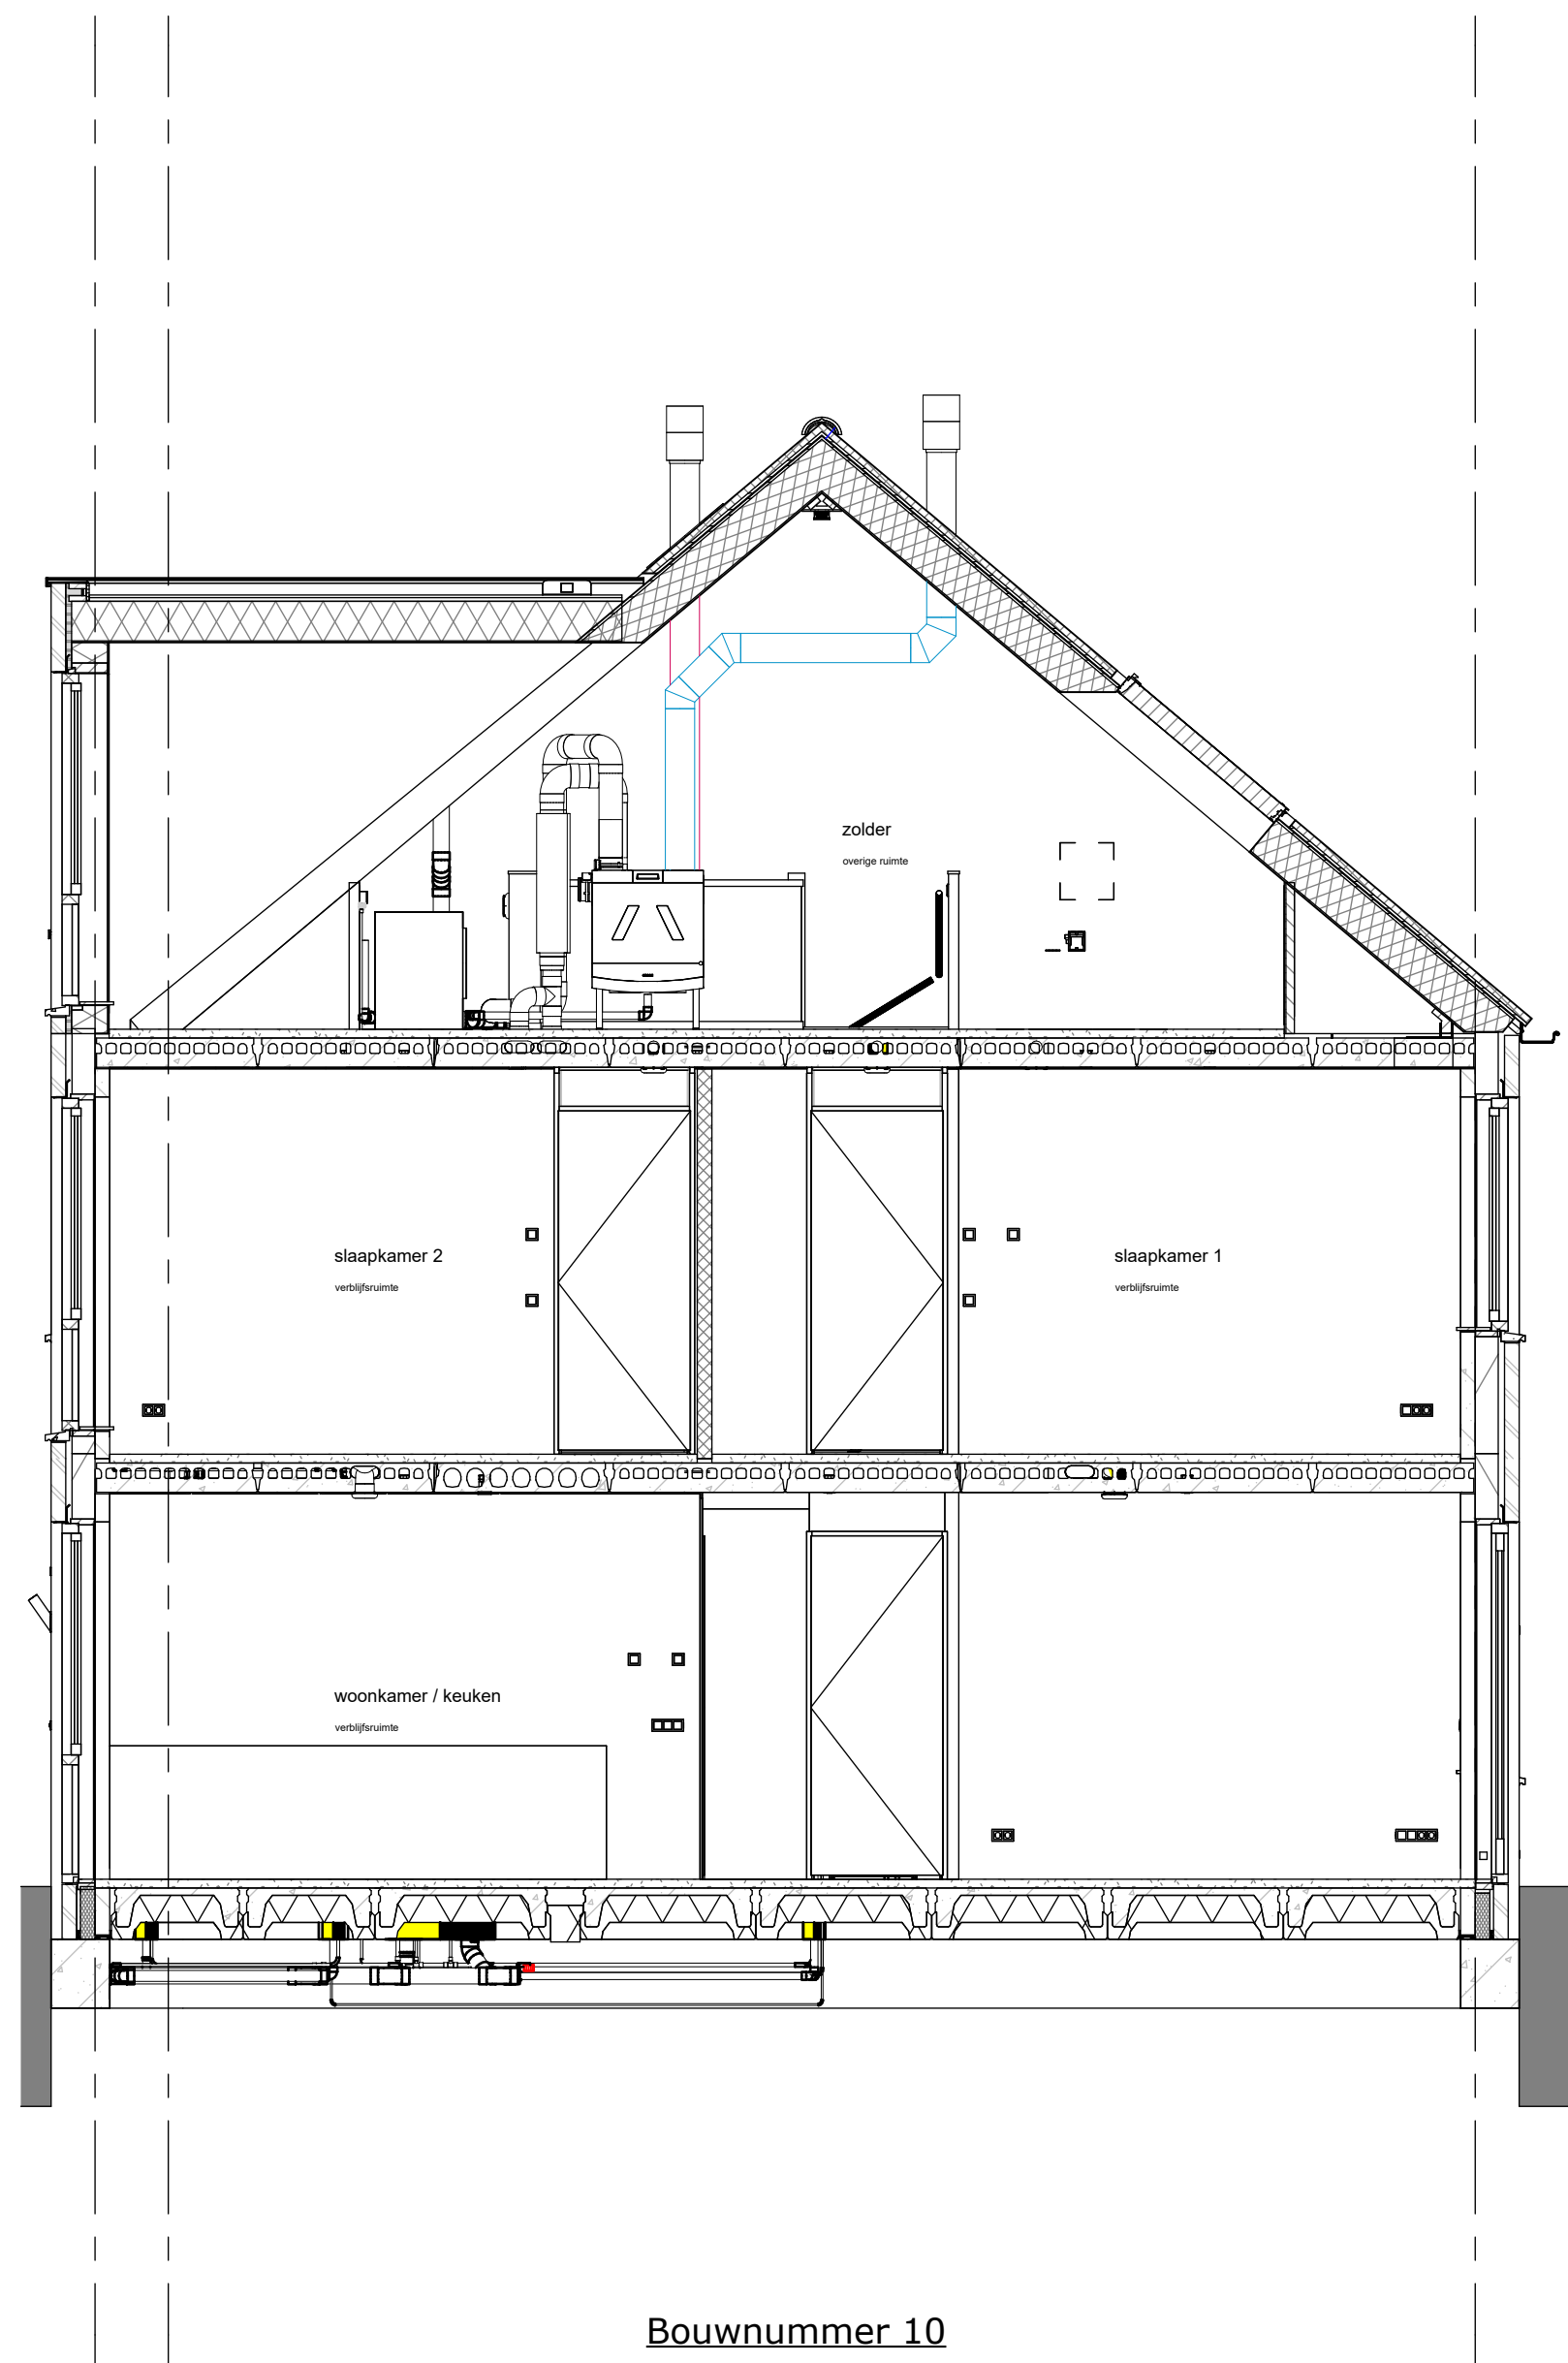

Bouwnummer 10

