


Oldenzaal Stakenbeek
Plattegronden, BG, VD1

werknr.: 12073
bloknr.: 6

tek.nr.: 6.200
schaal: 1:50
formaat: A0
getekend: LV


datum: 01-06-2026
wijziging:

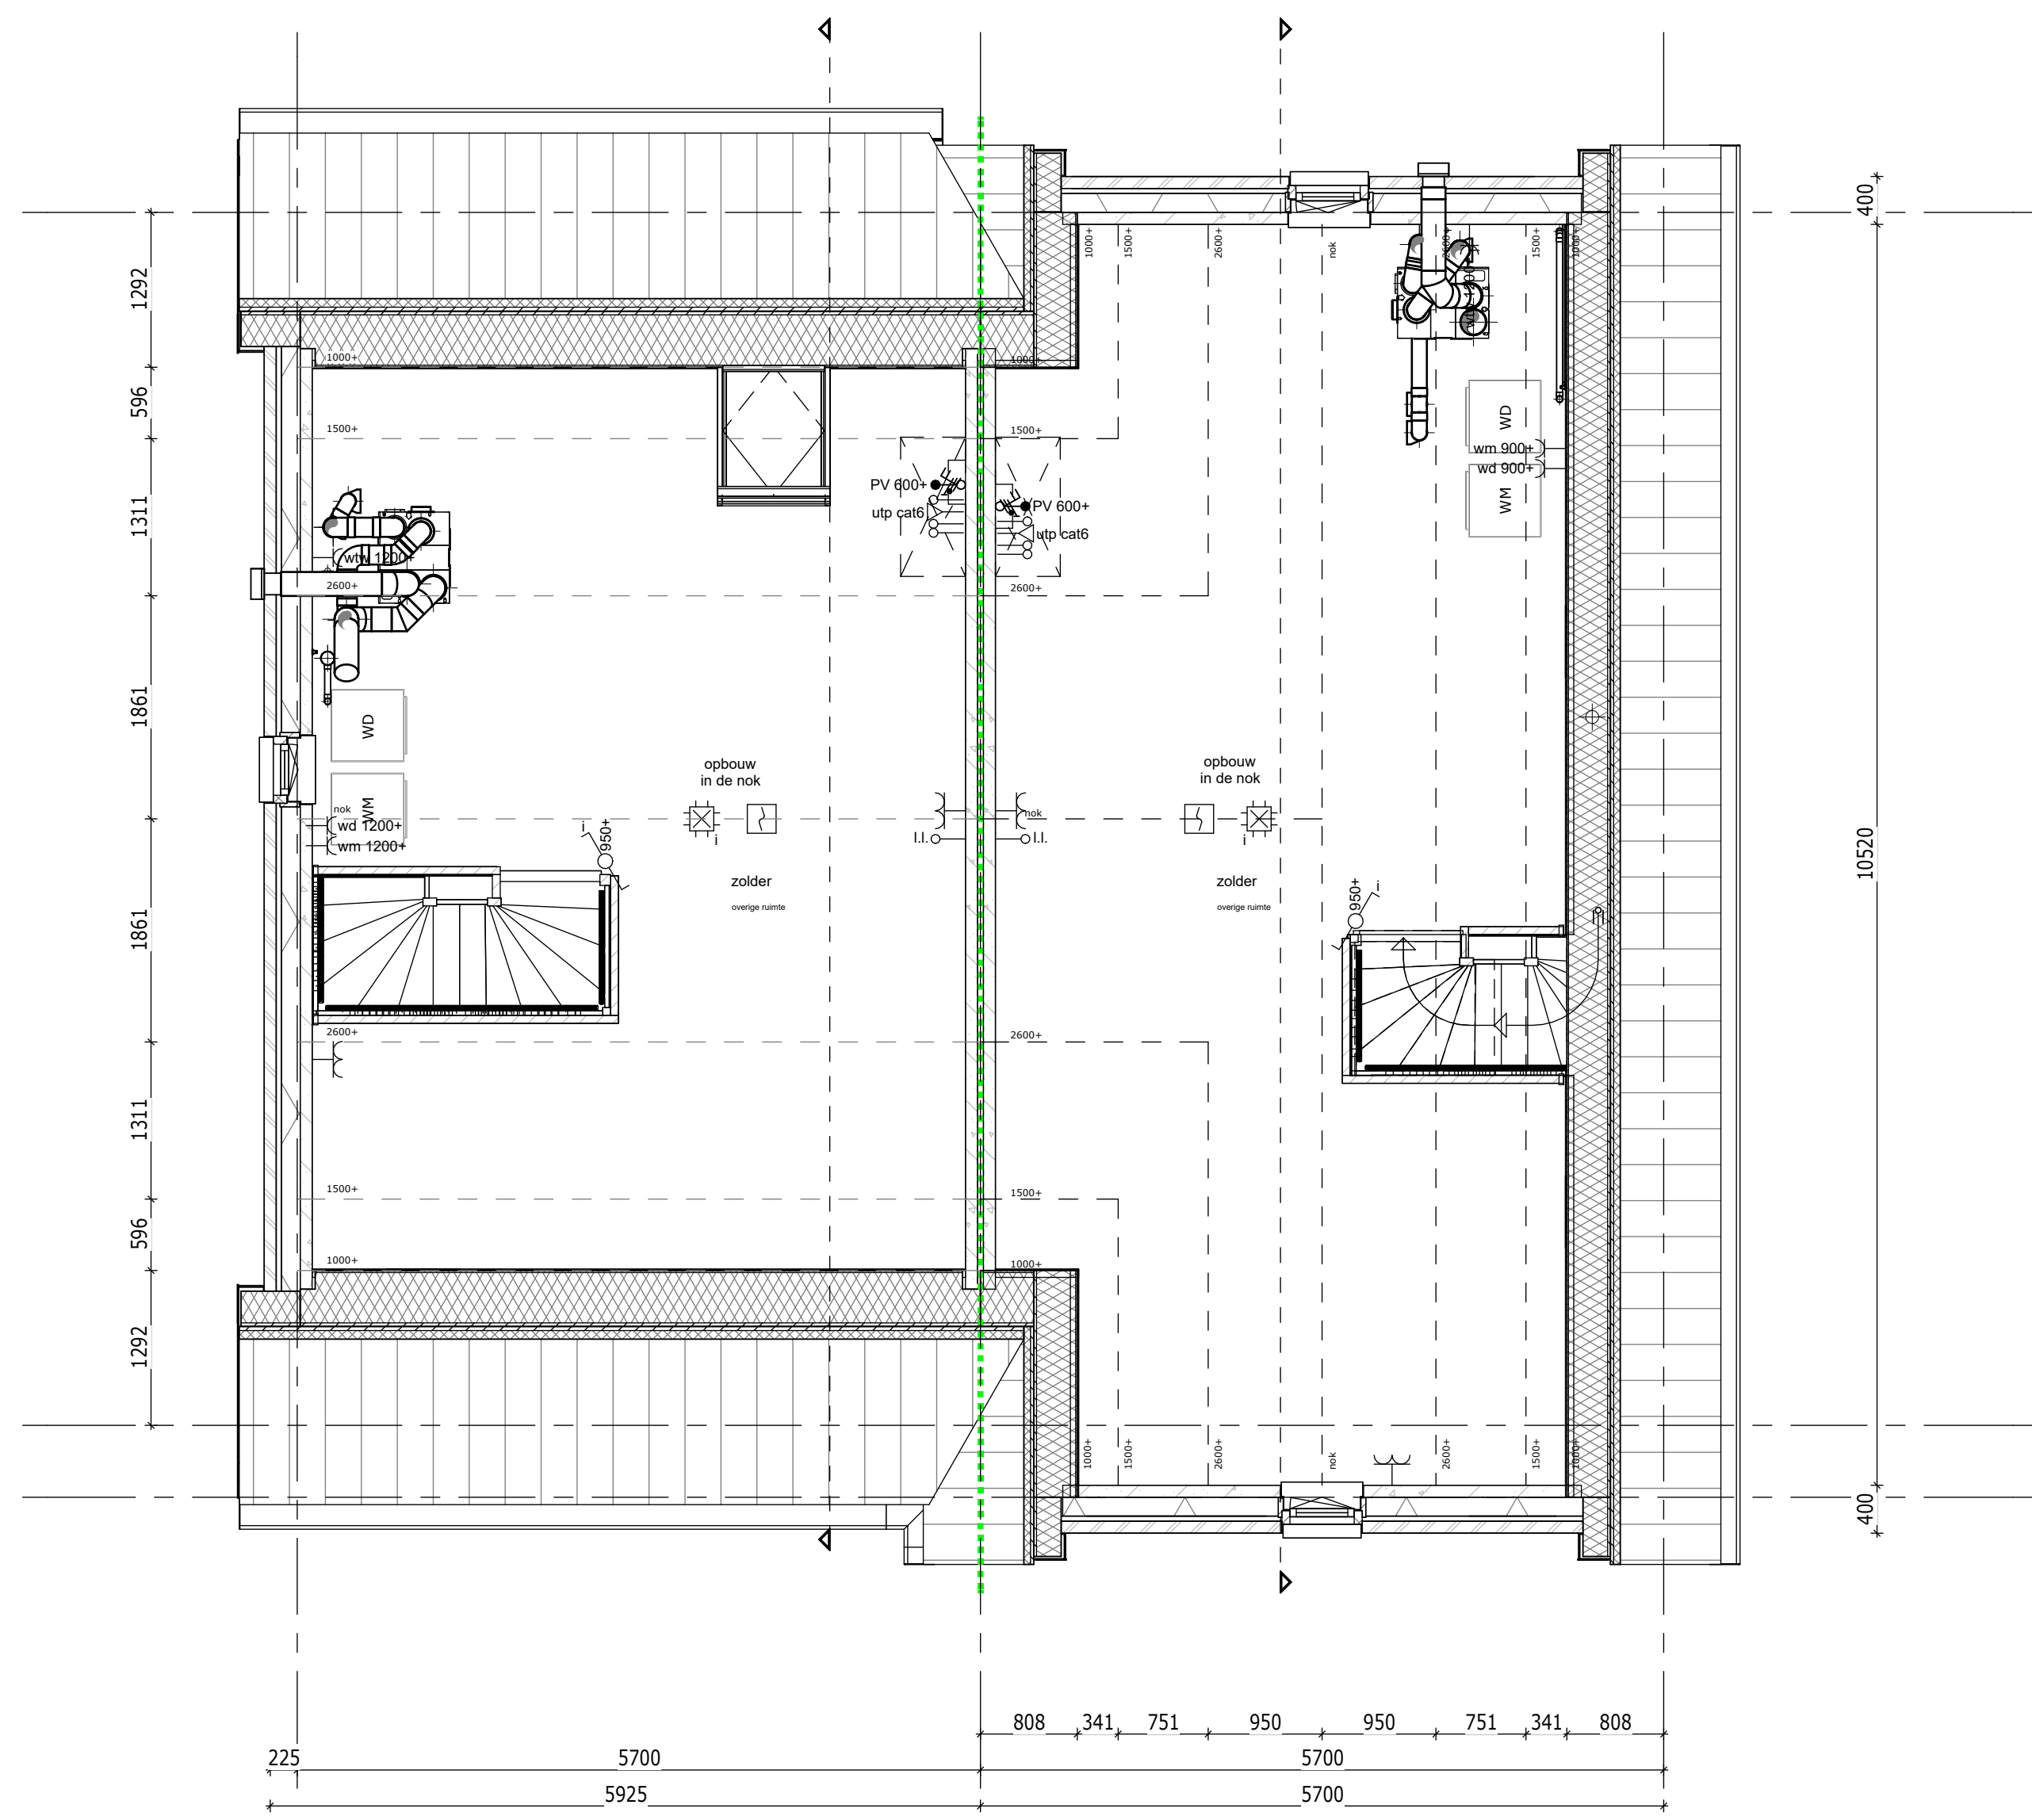

Bouwnummer 29

Bouwnummer 30

Tweede verdieping

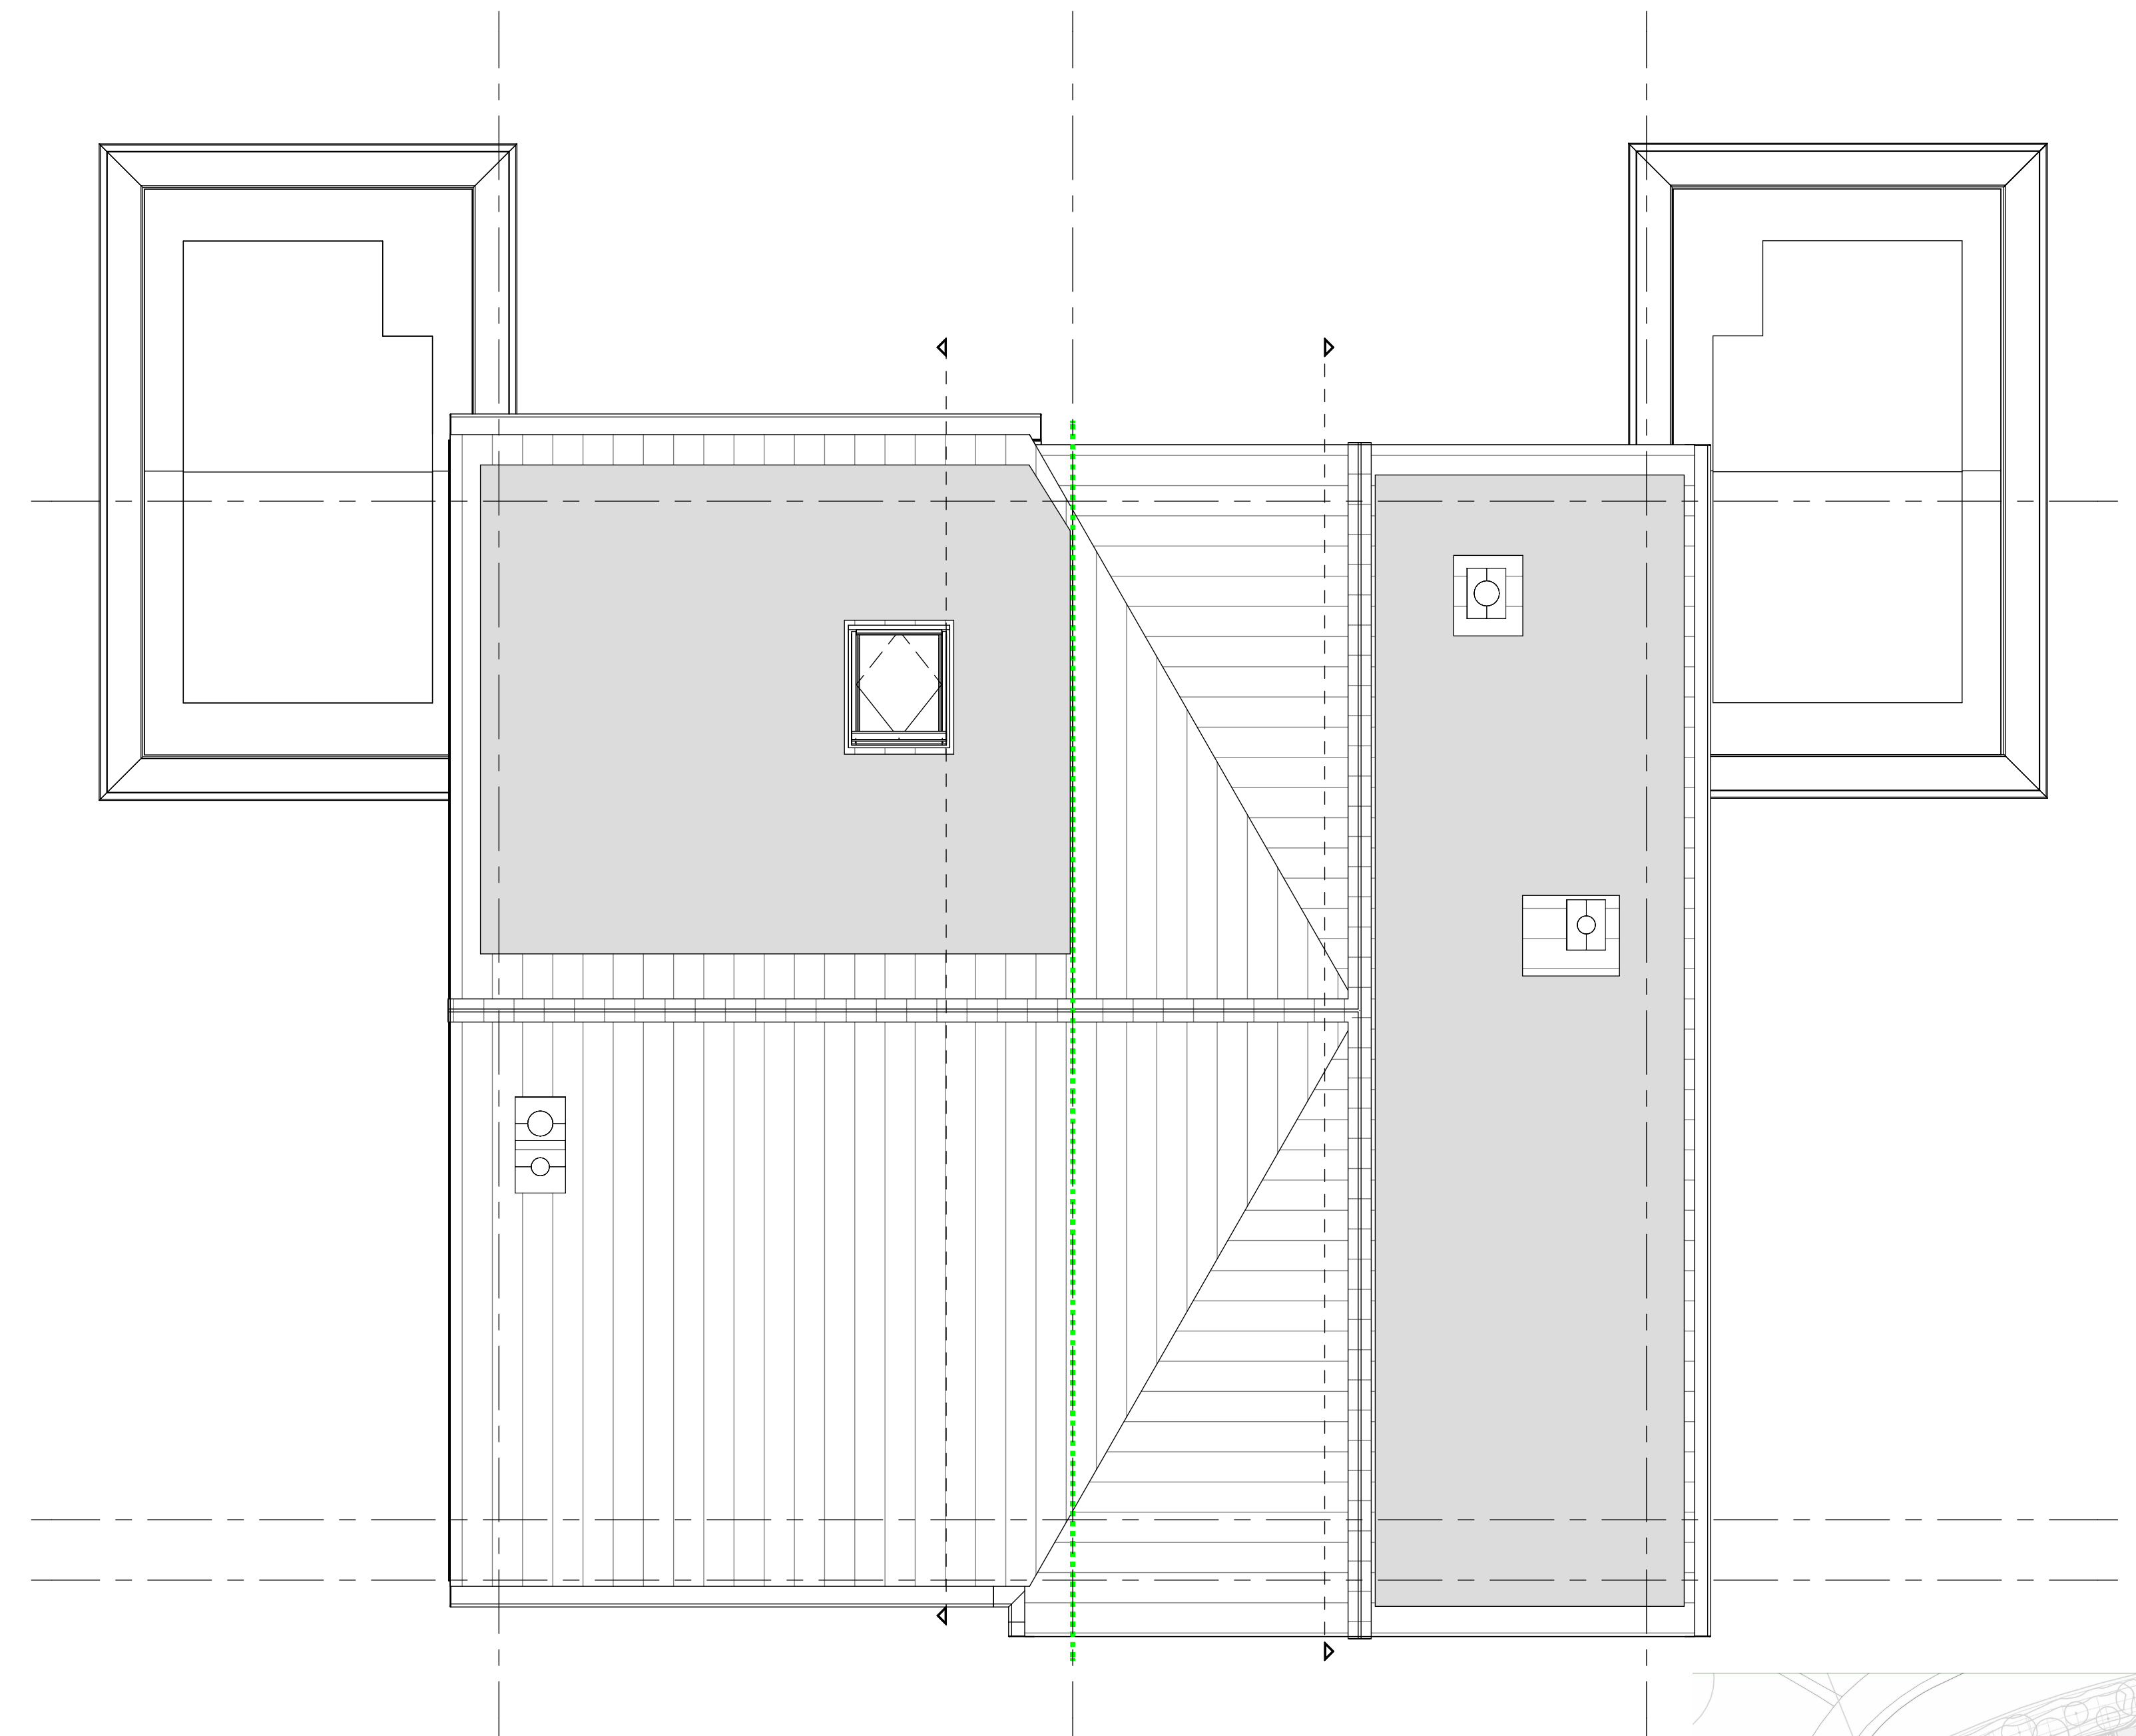

Bouwnummer 29

Bouwnummer 30

dakaanzicht



Oldenzaal Stakenbeek
Plattegronden, VD2, VD3

werknr.: 12073
bloknr.: 6

tek.nr.: 6.201
schaal: 1:50
formaat: A0
getekend: LV


datum: 01-06-2026
wijziging:



Bouwnummer 29

Bouwnummer 30

Voorgevel

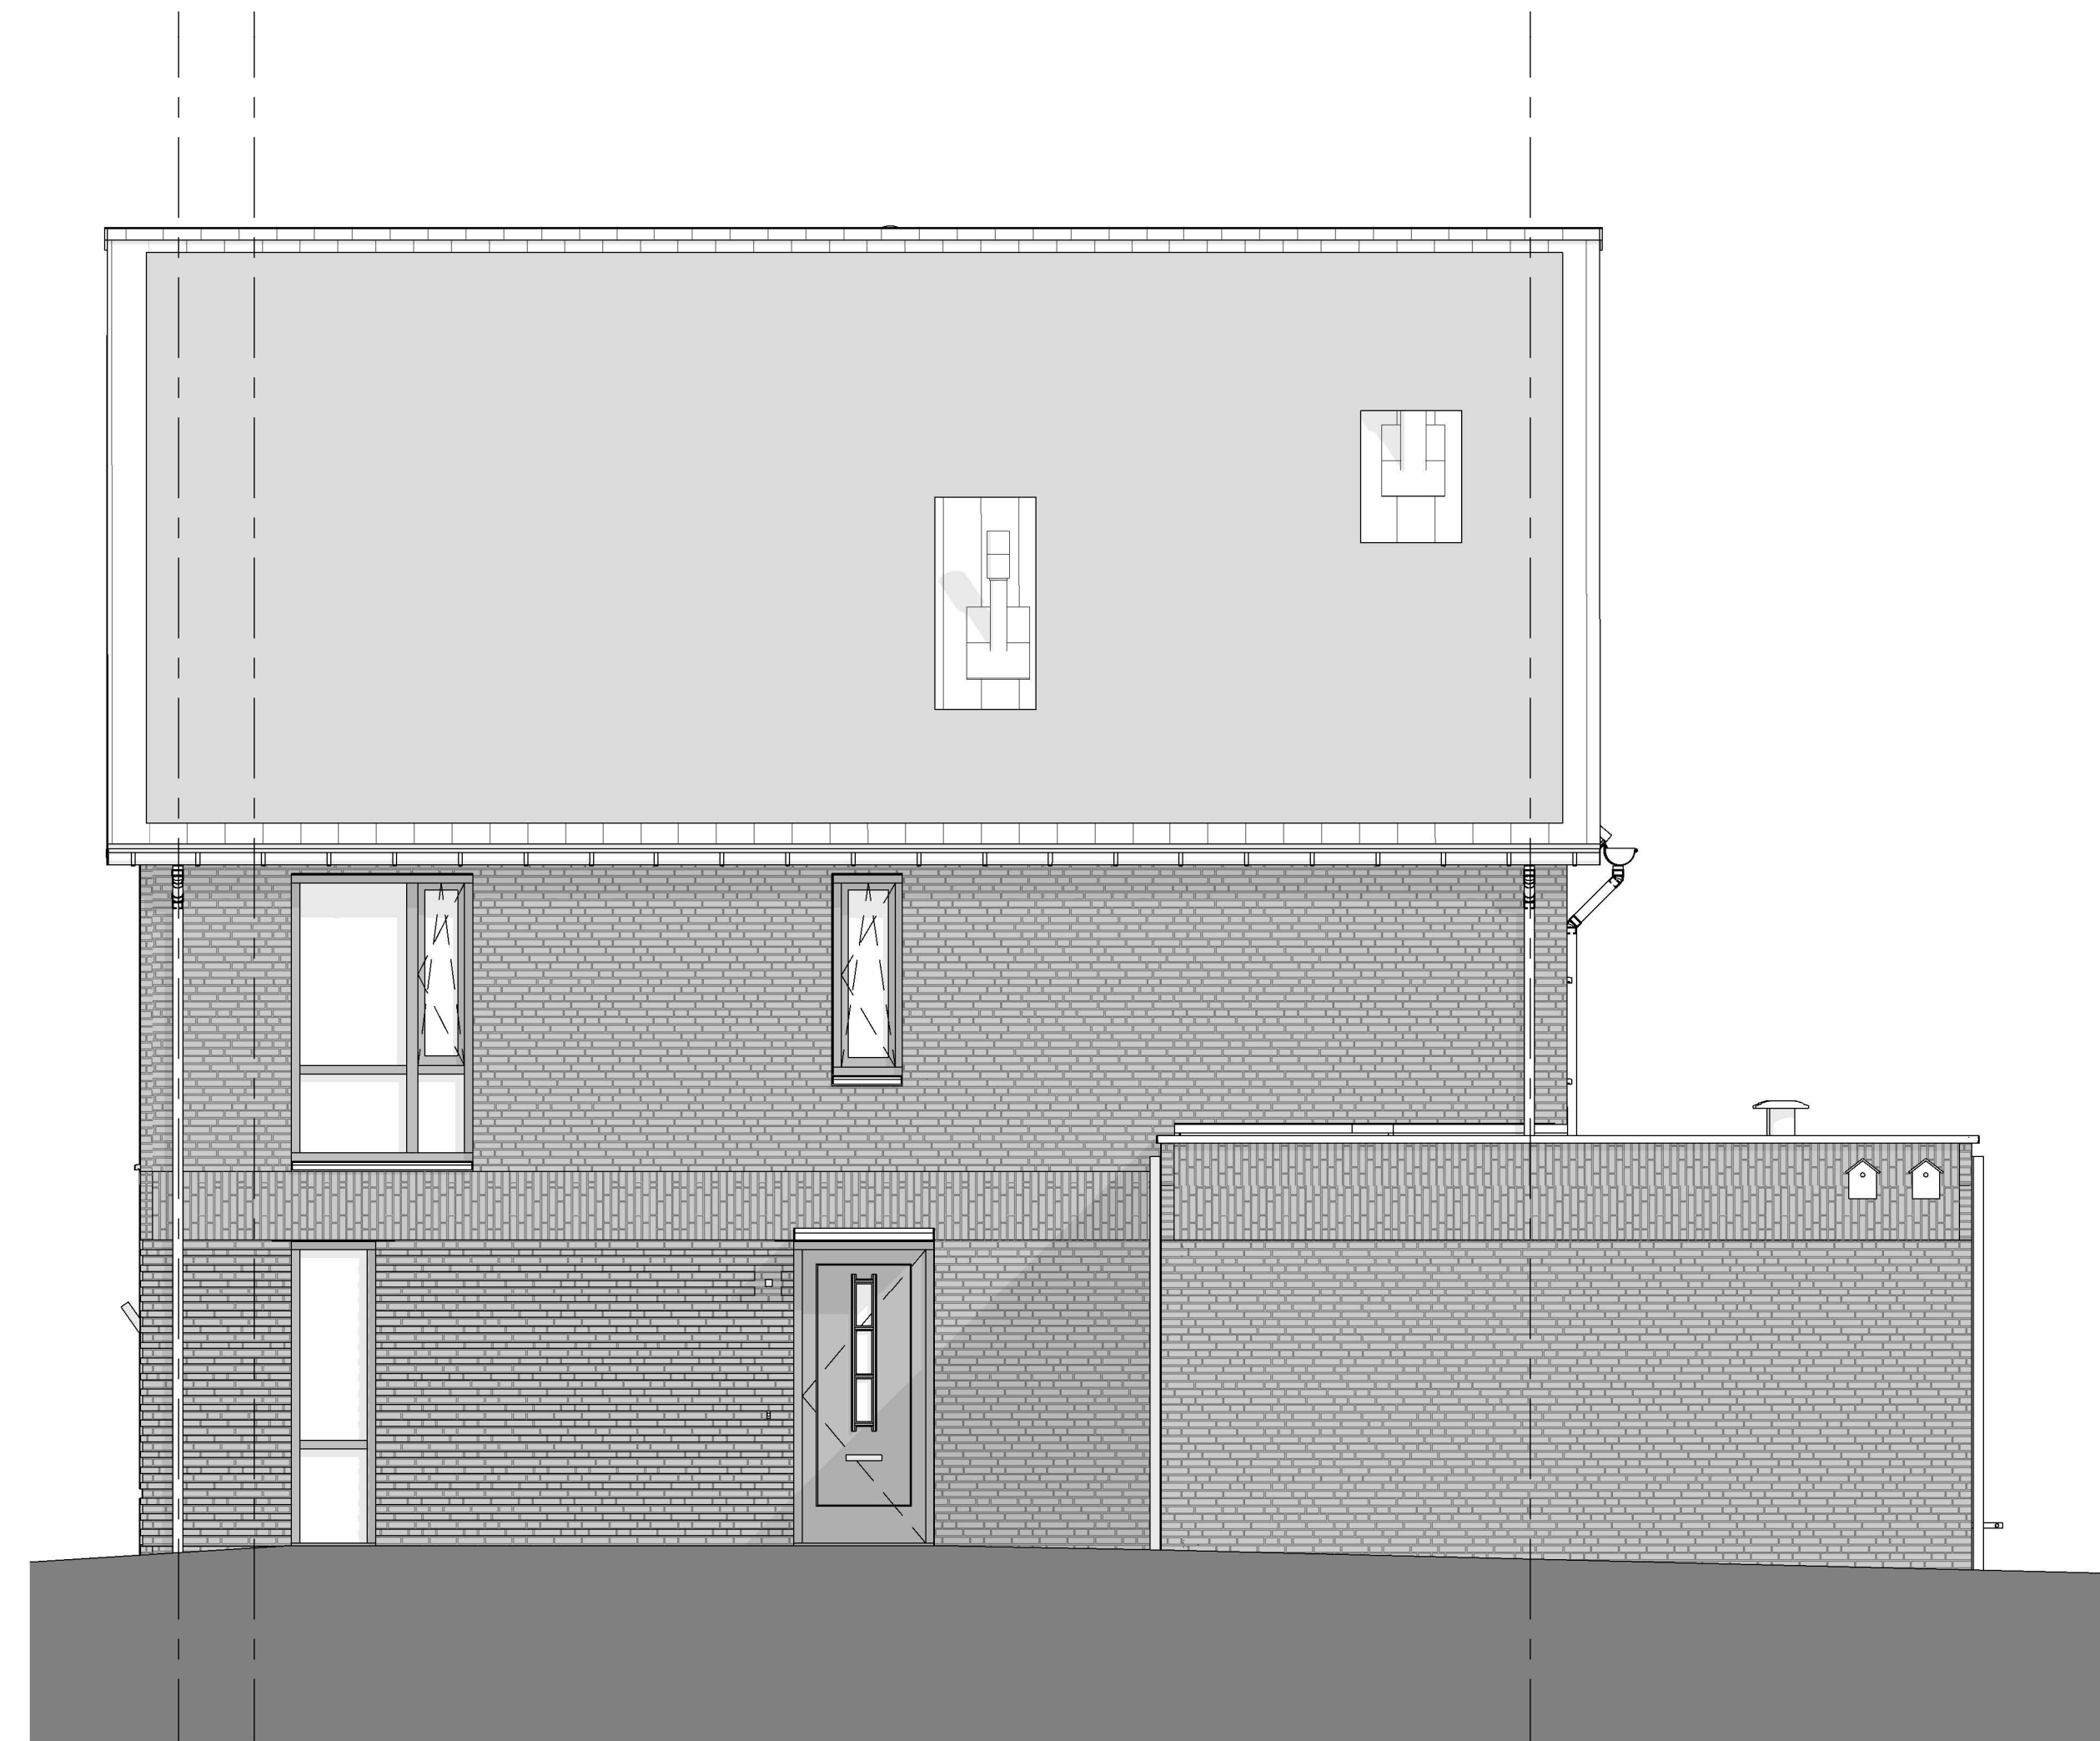

Bouwnummer 30


rechter zij-gevel



Bouwnummer 30

Bouwnummer 29

Achtergevel

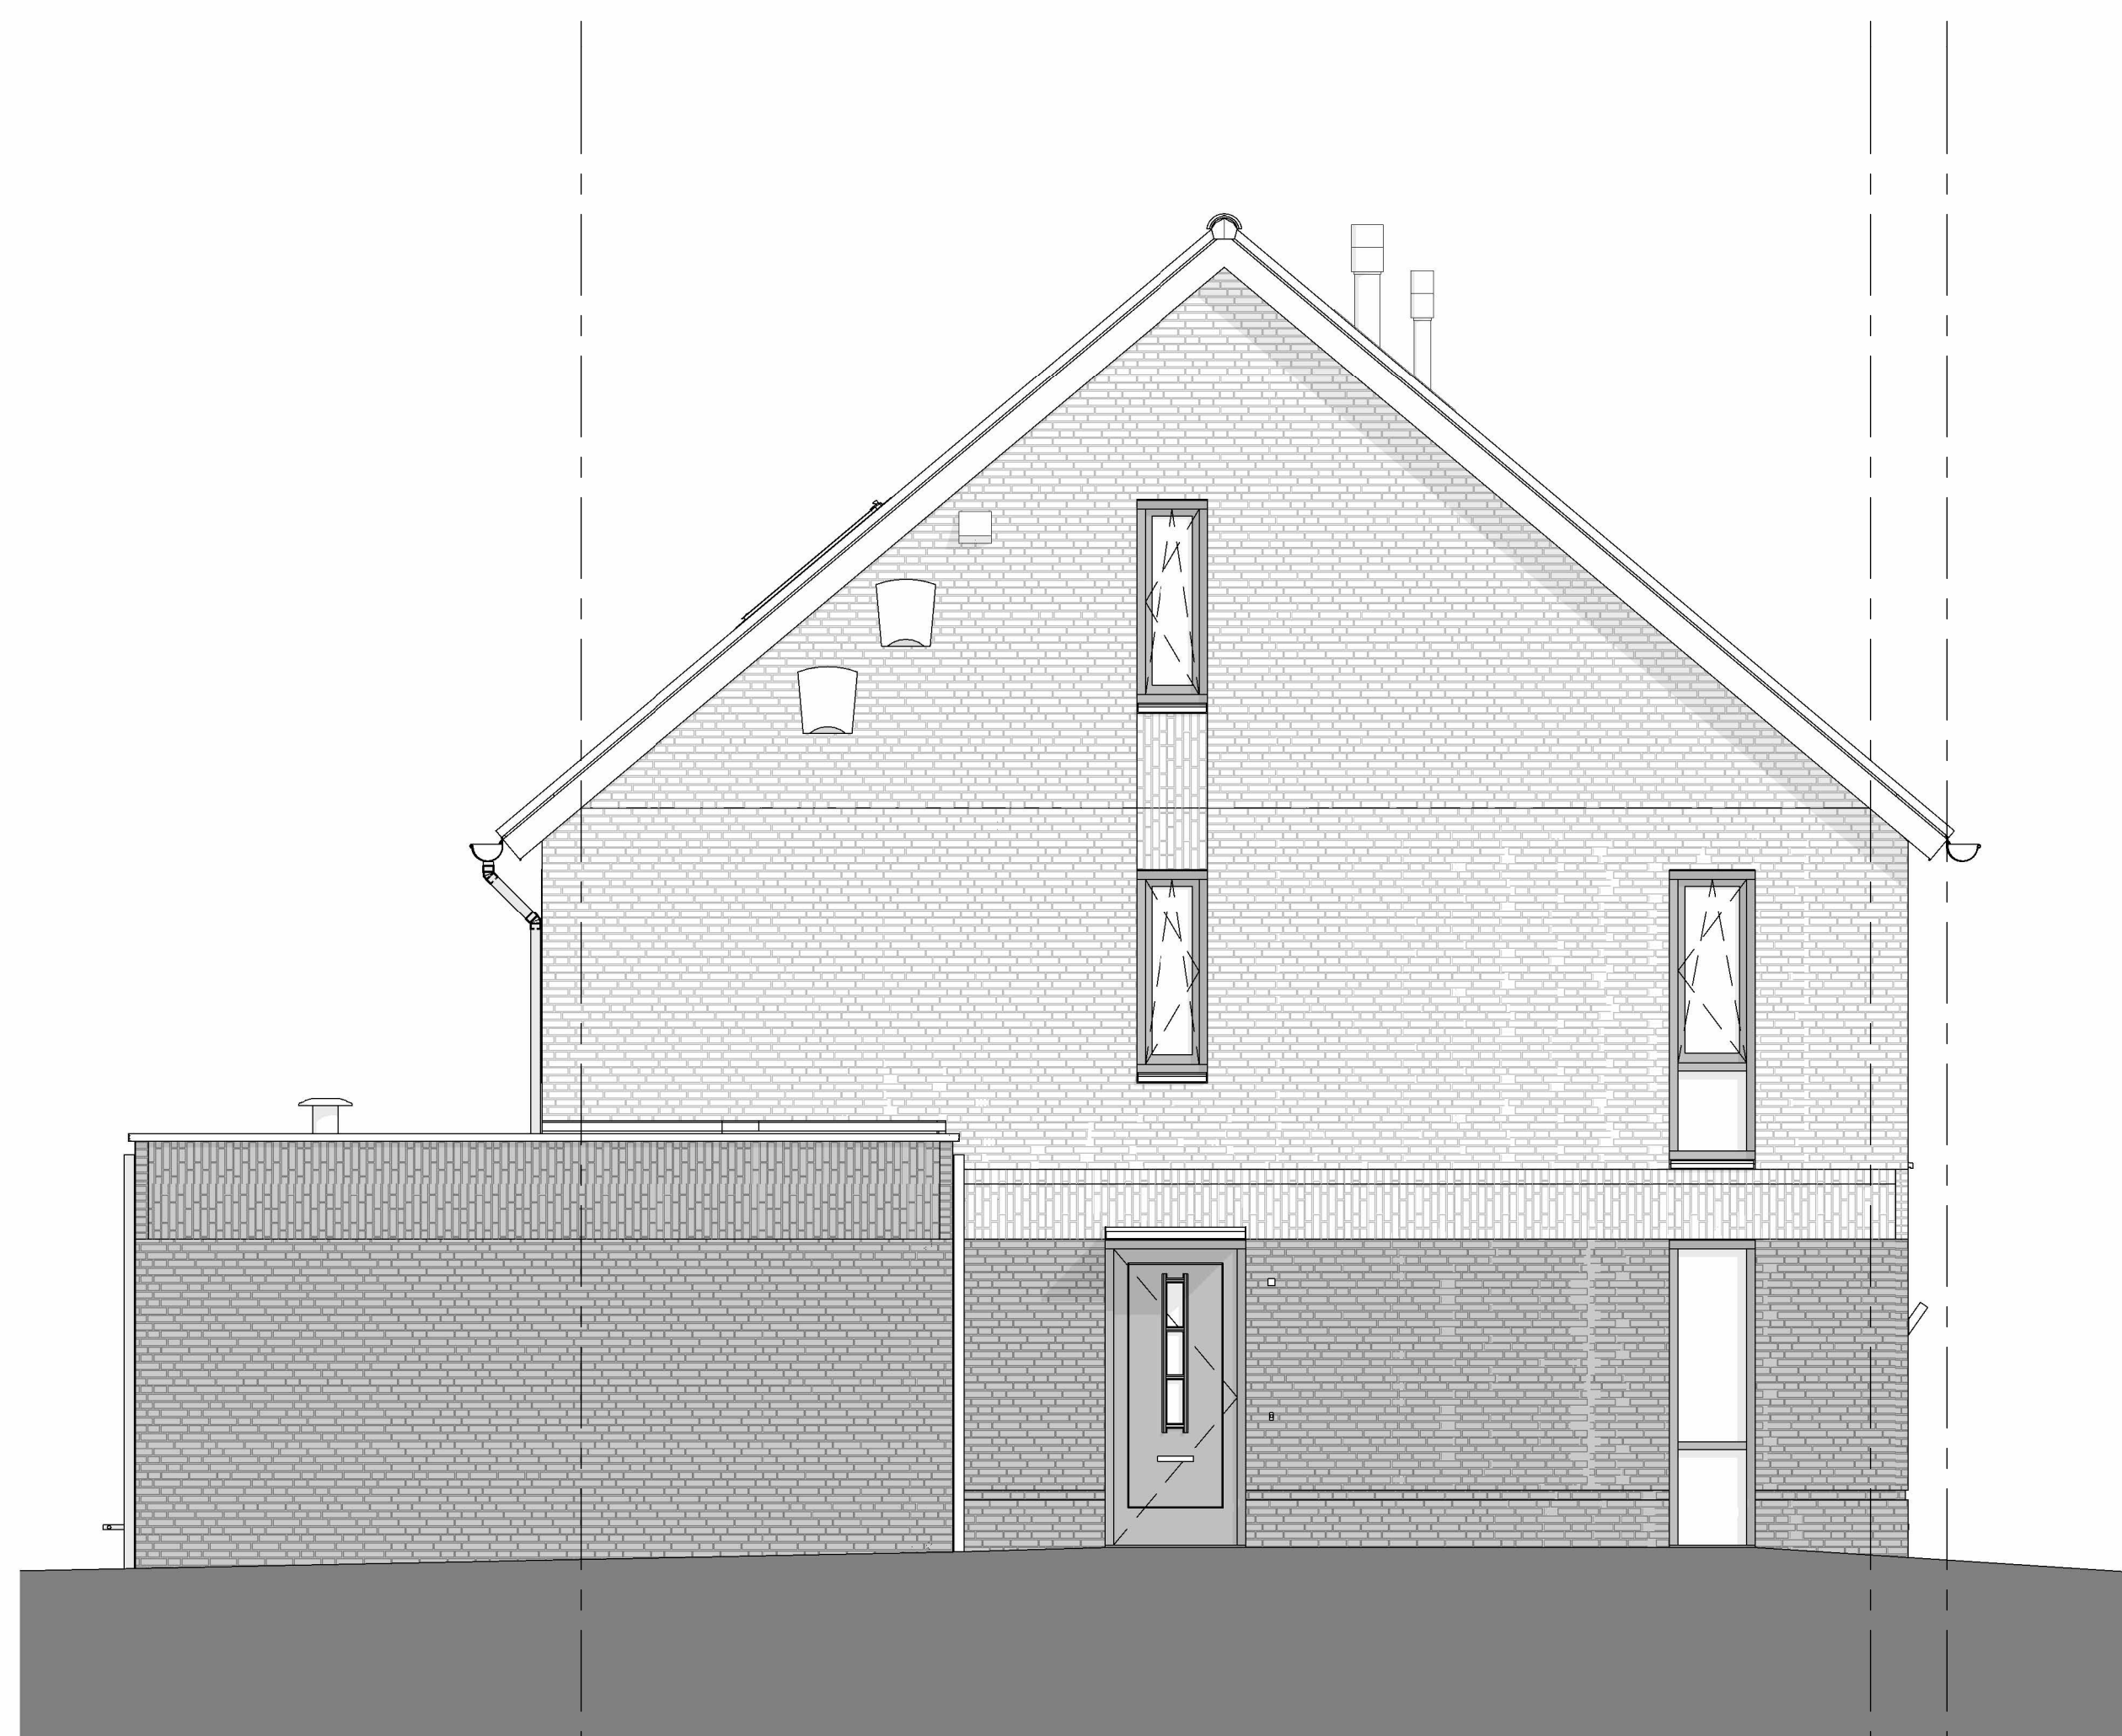

Bouwnummer 29

Linker zij-gevel




Oldenzaal Stakenbeek
Gevels


werknr.: 12073
bloknr.: 6

tek.nr.: 6.300
schaal: 1:50
formaat: A0
getekend: LV

datum: 01-06-2026
wijziging:

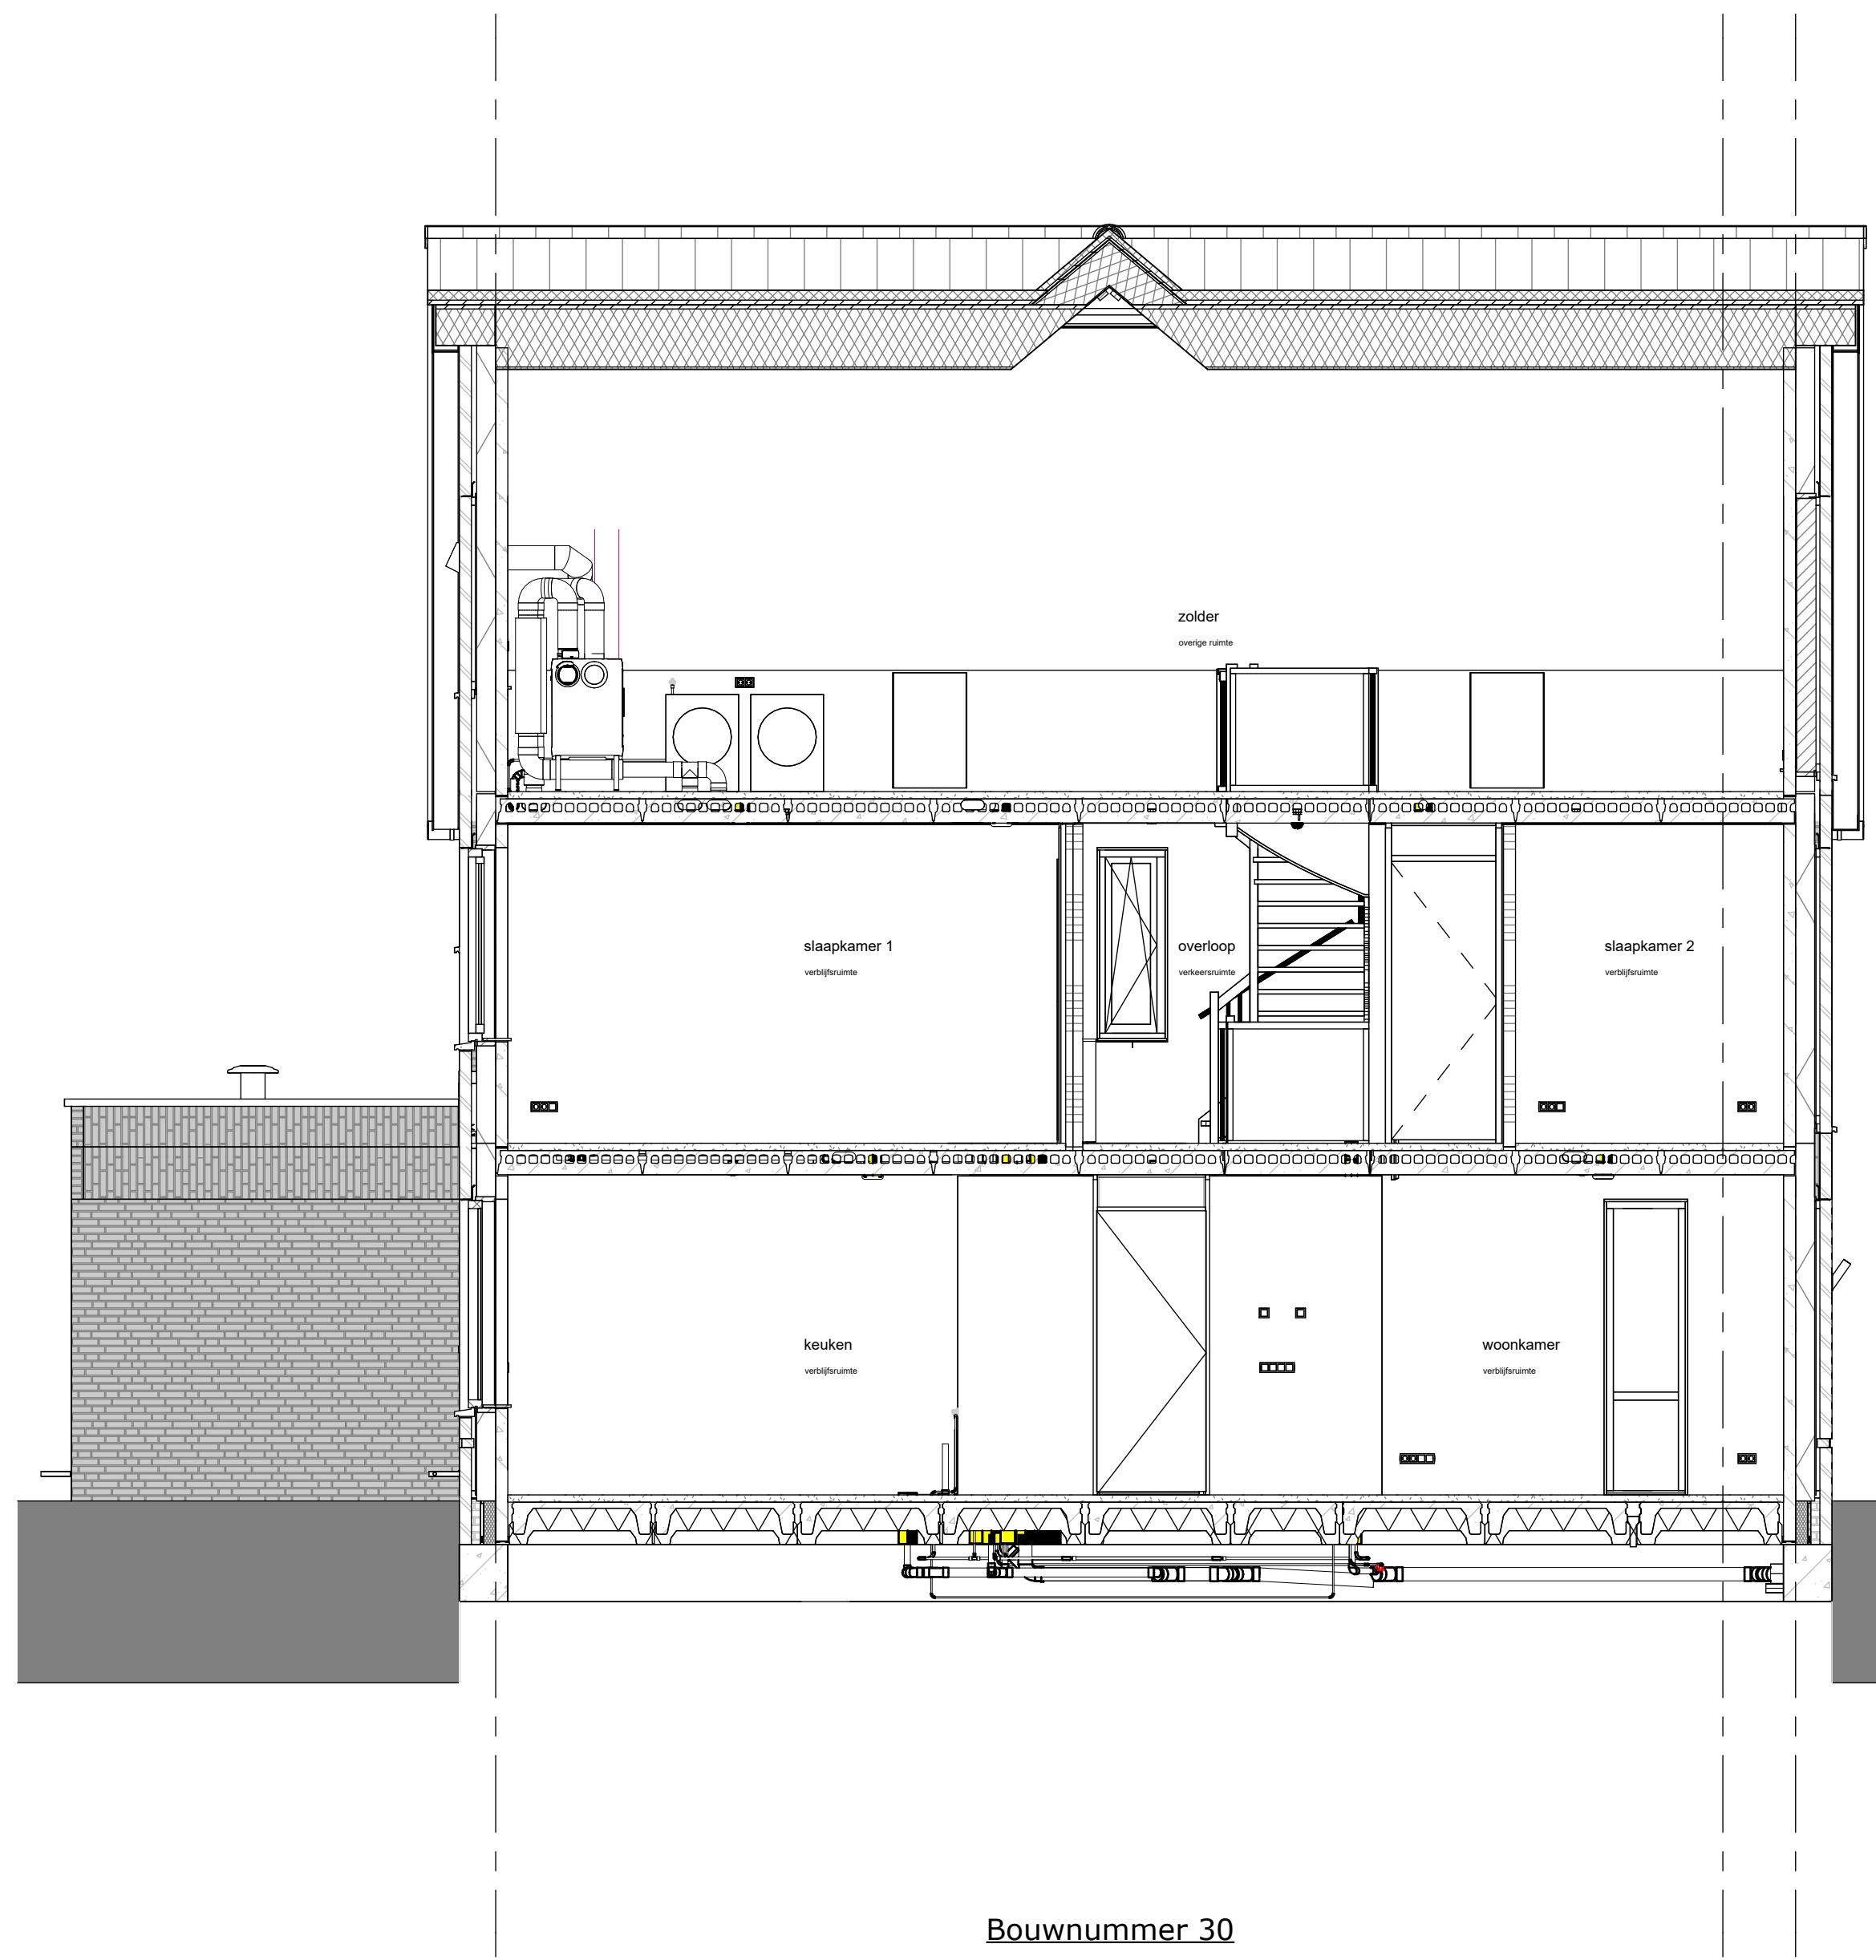

Bouwnummer 30

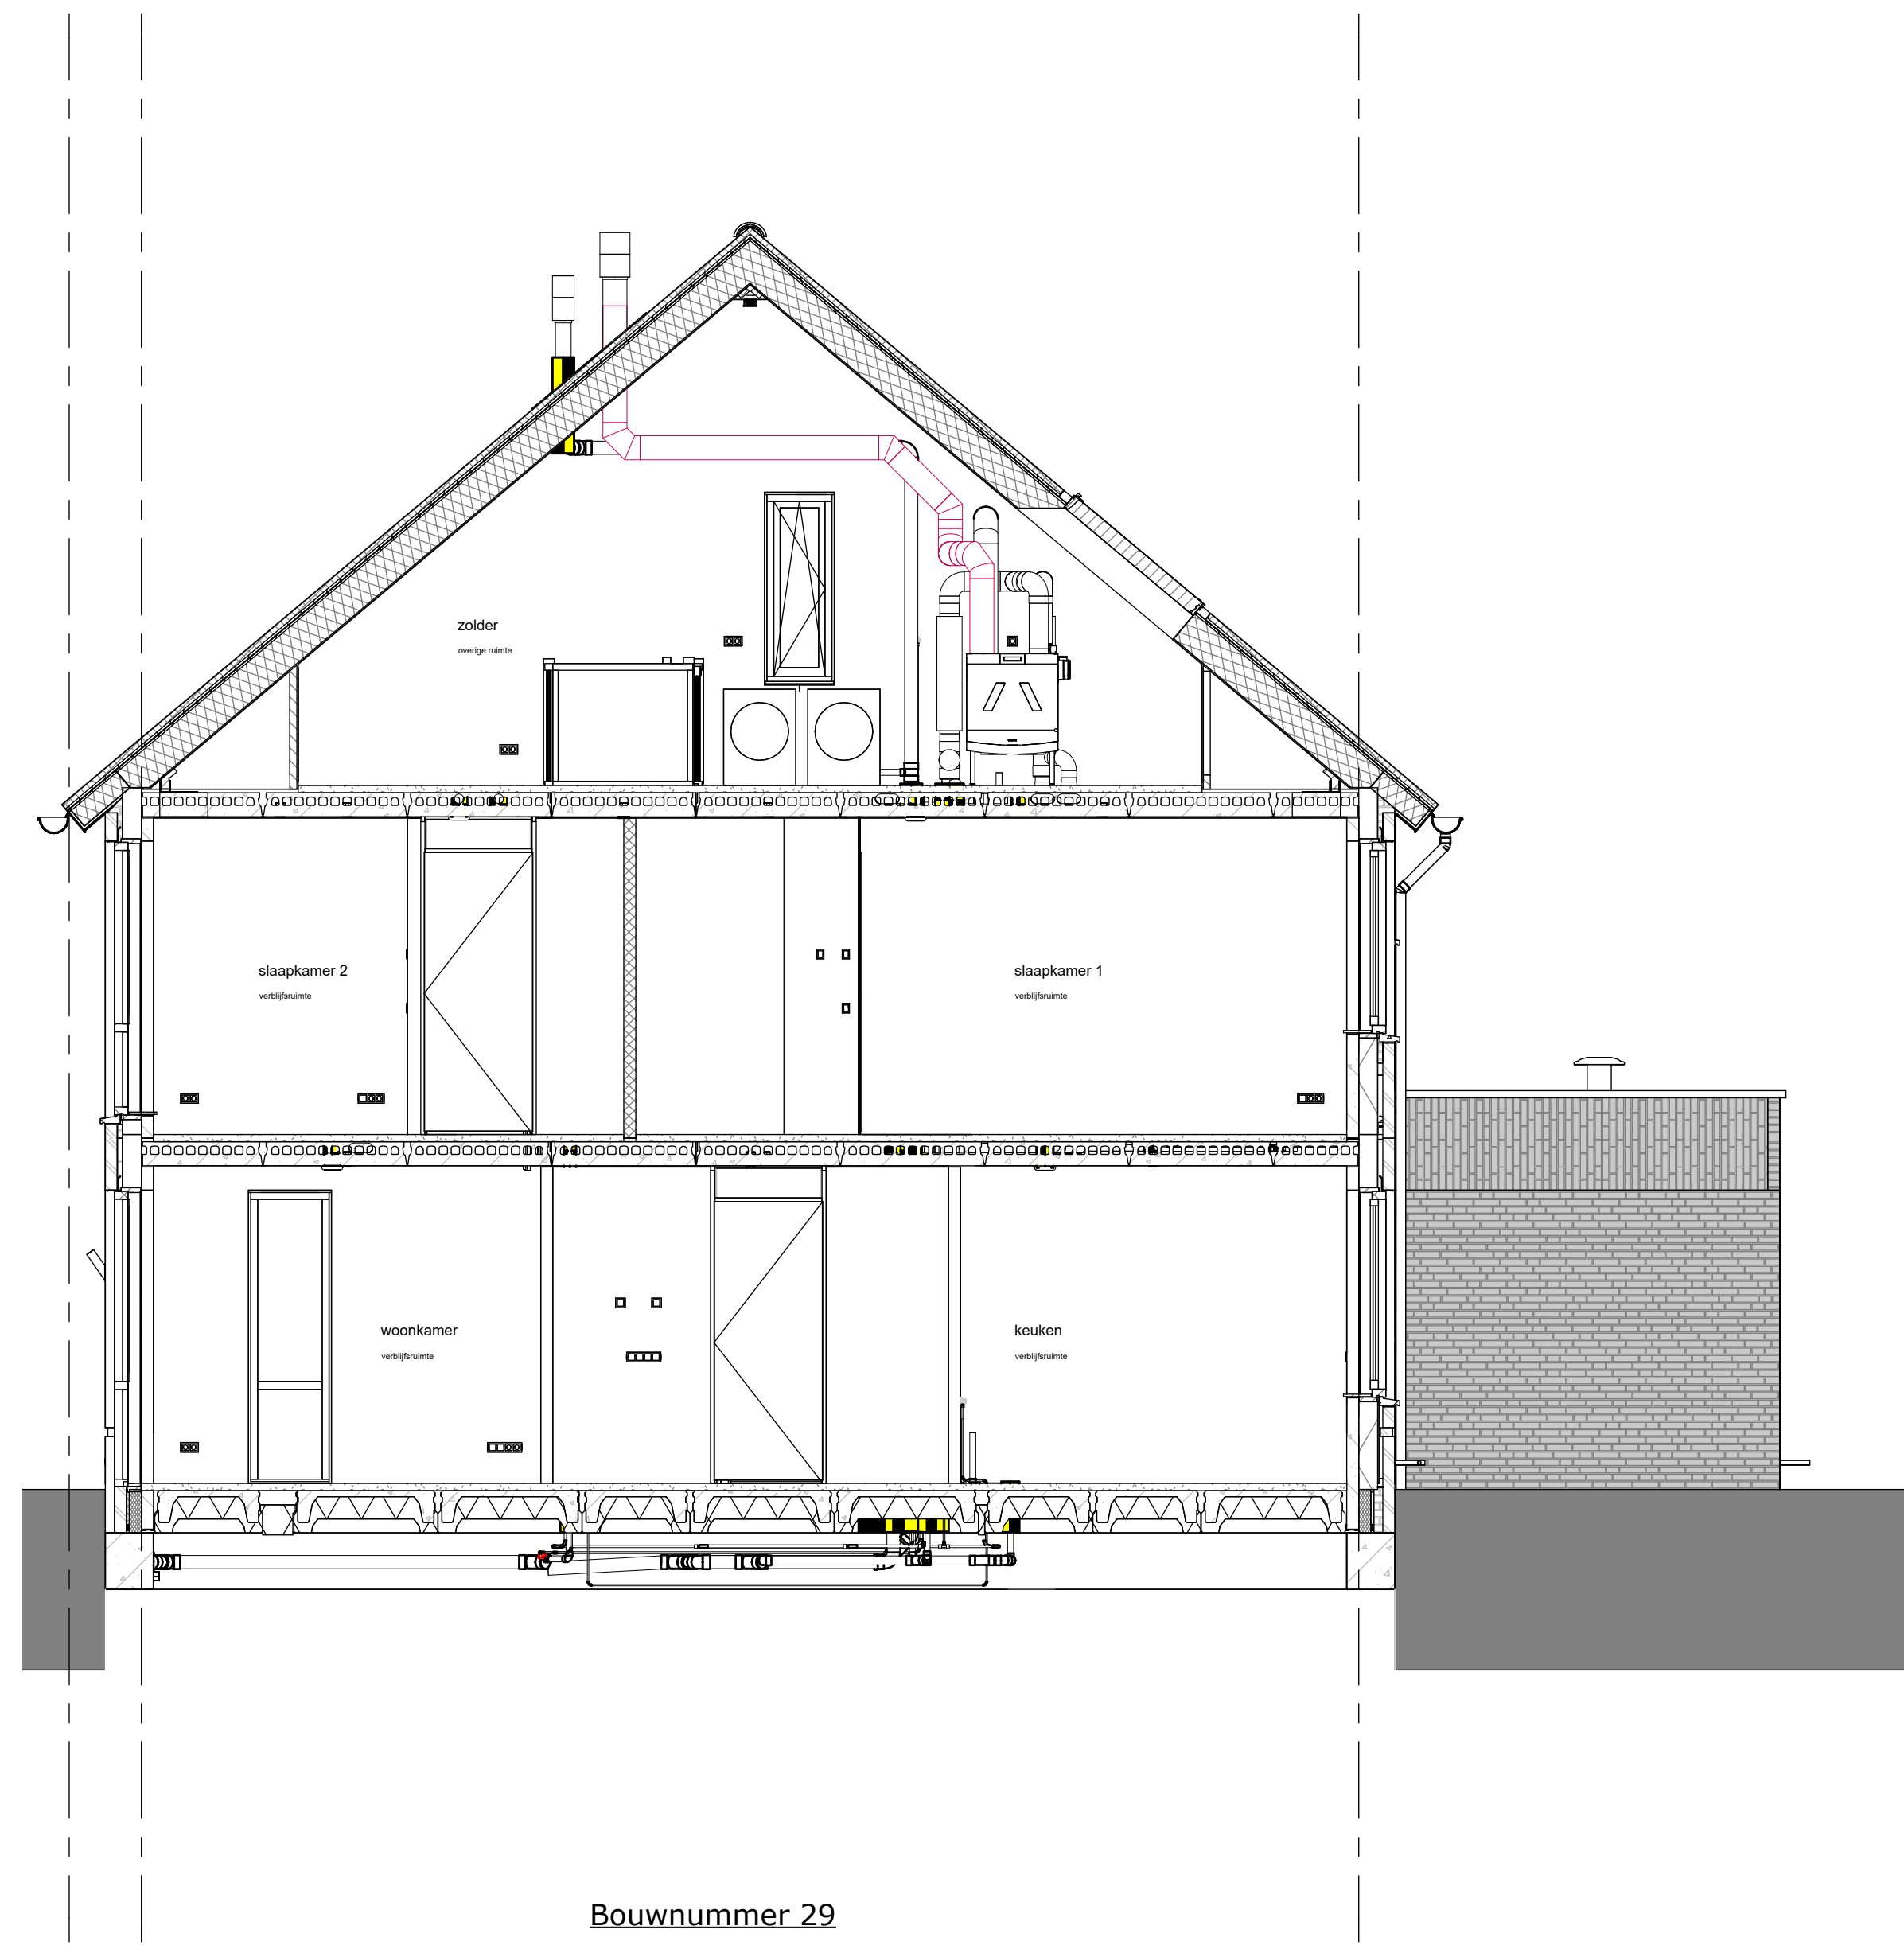

Bouwnummer 29



Oldenzaal Stakenbeek
Doorsnedes

werknr.: 12073
bloknr.: 6

tek.nr.: 6.400
schaal: 1:50
formaat: A0
getekend: LV

datum: 01-06-2026
wijziging: