




001B - uitbouw 1200mm, incl. kozijn met dubbele deuren en zijlichten

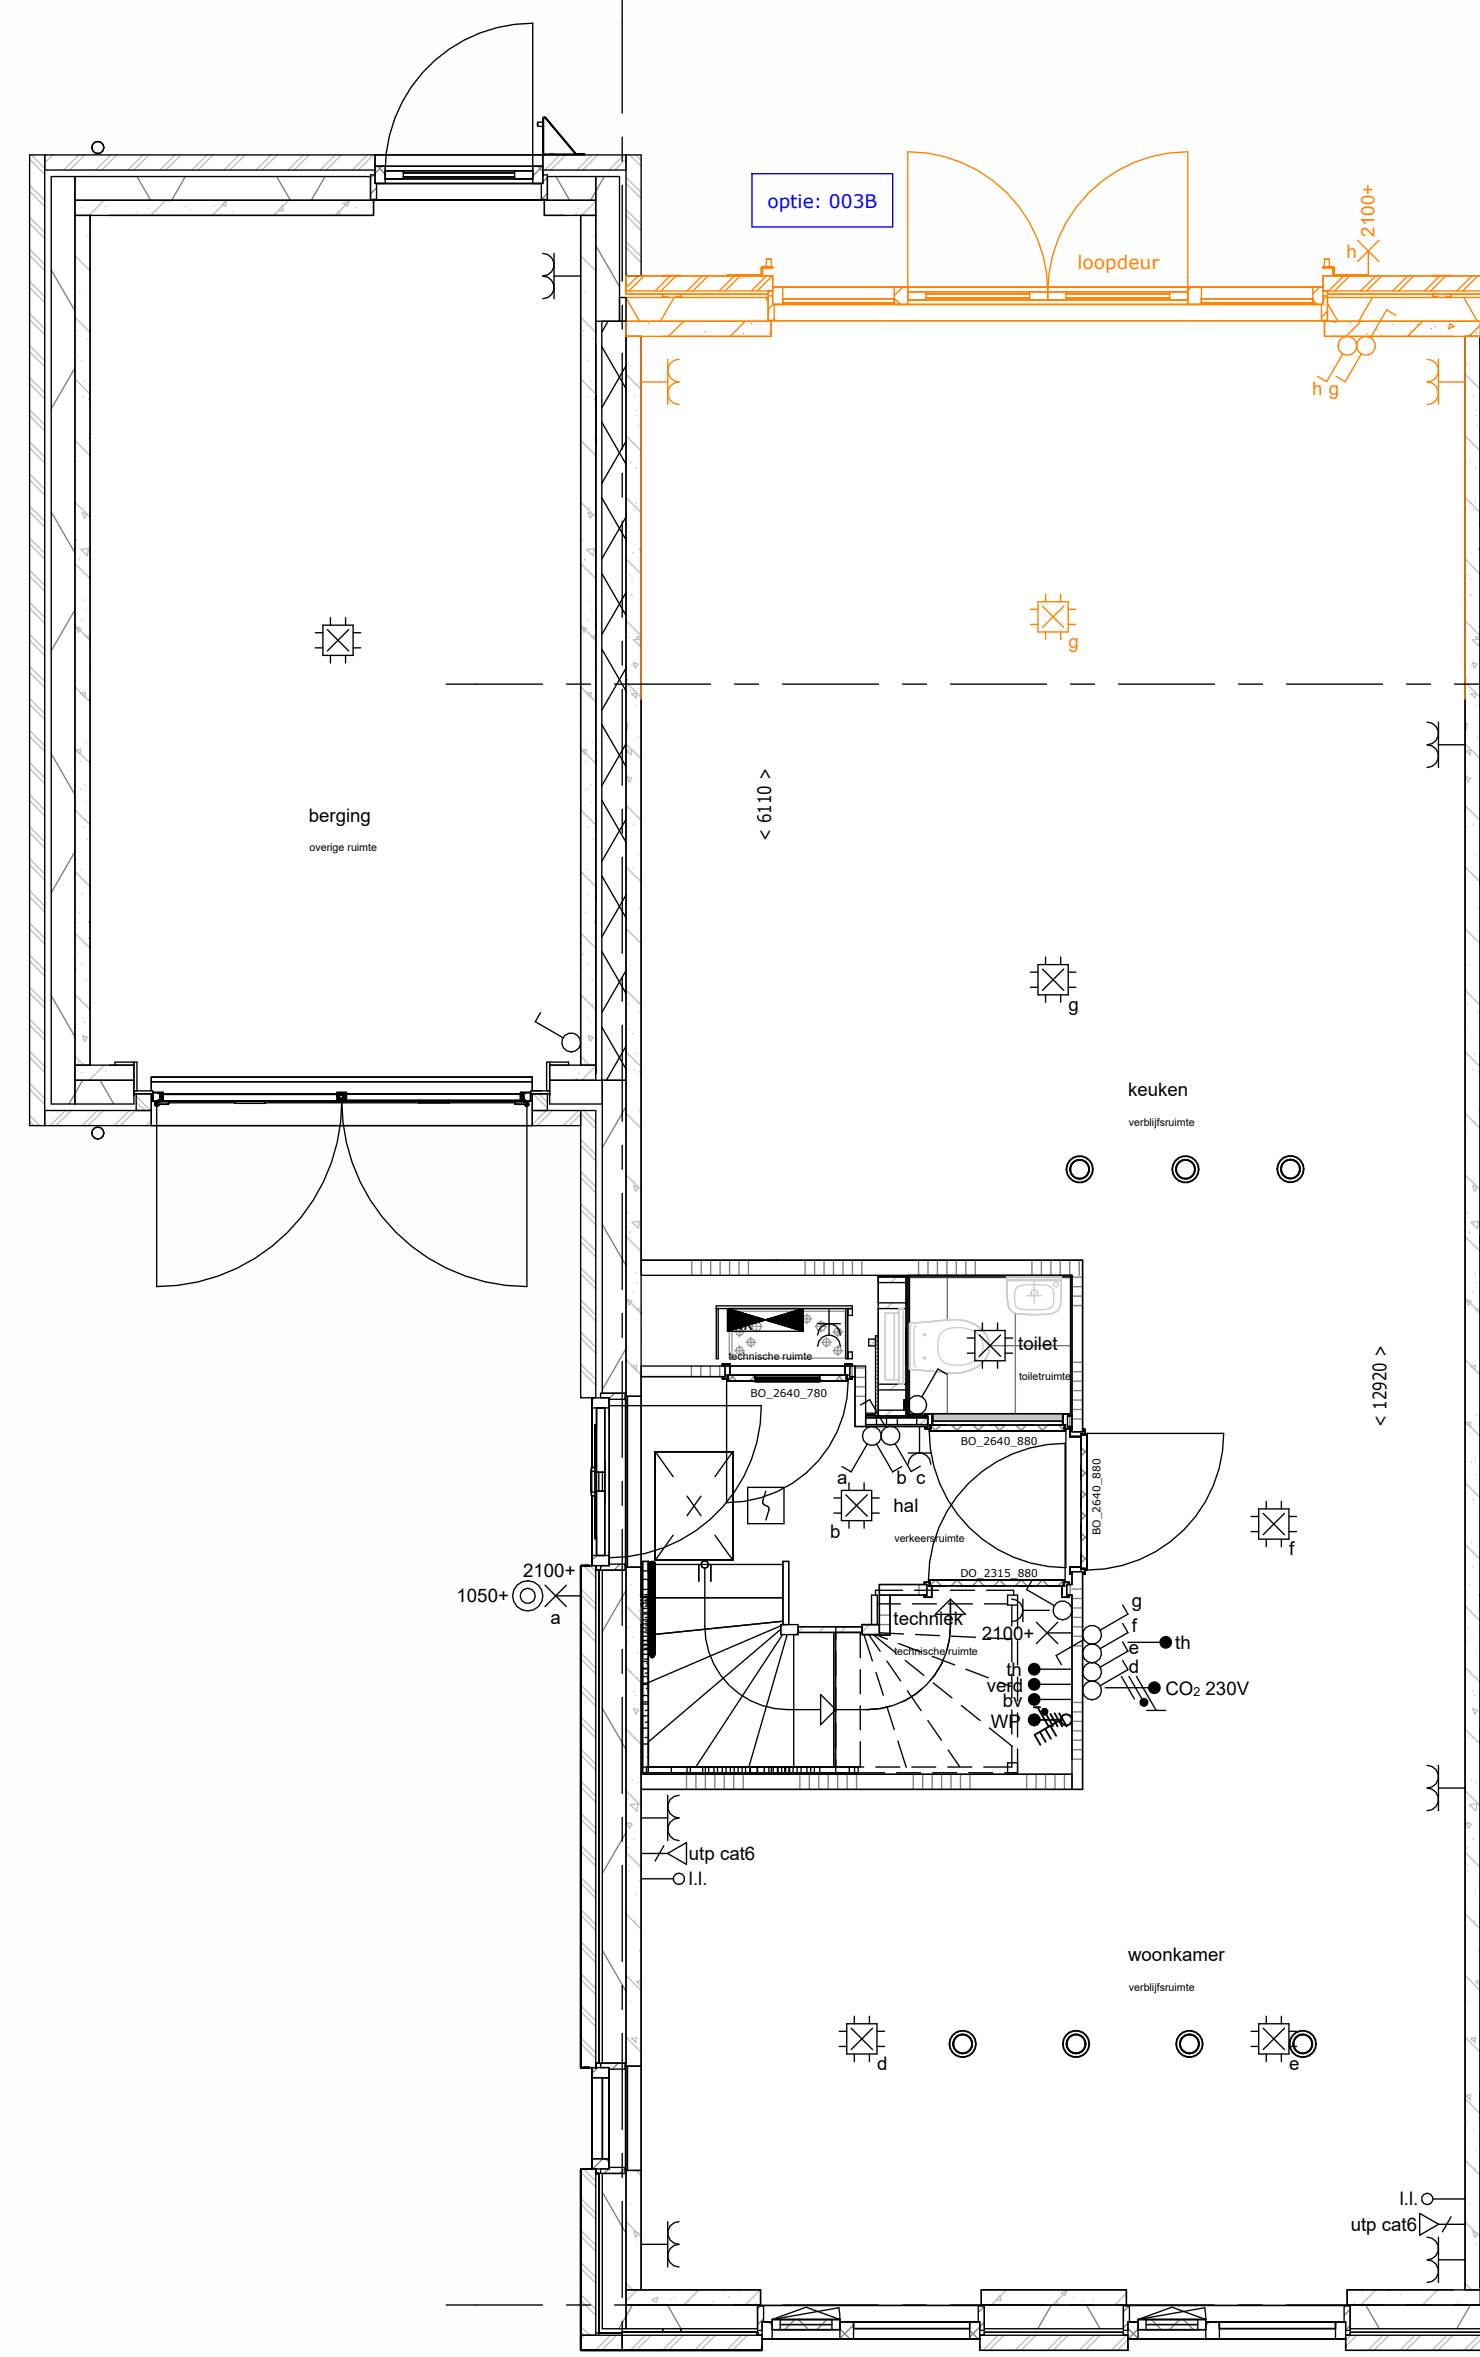


003B - uitbouw 2400mm, incl. kozijn met dubbele deuren en zijlichten

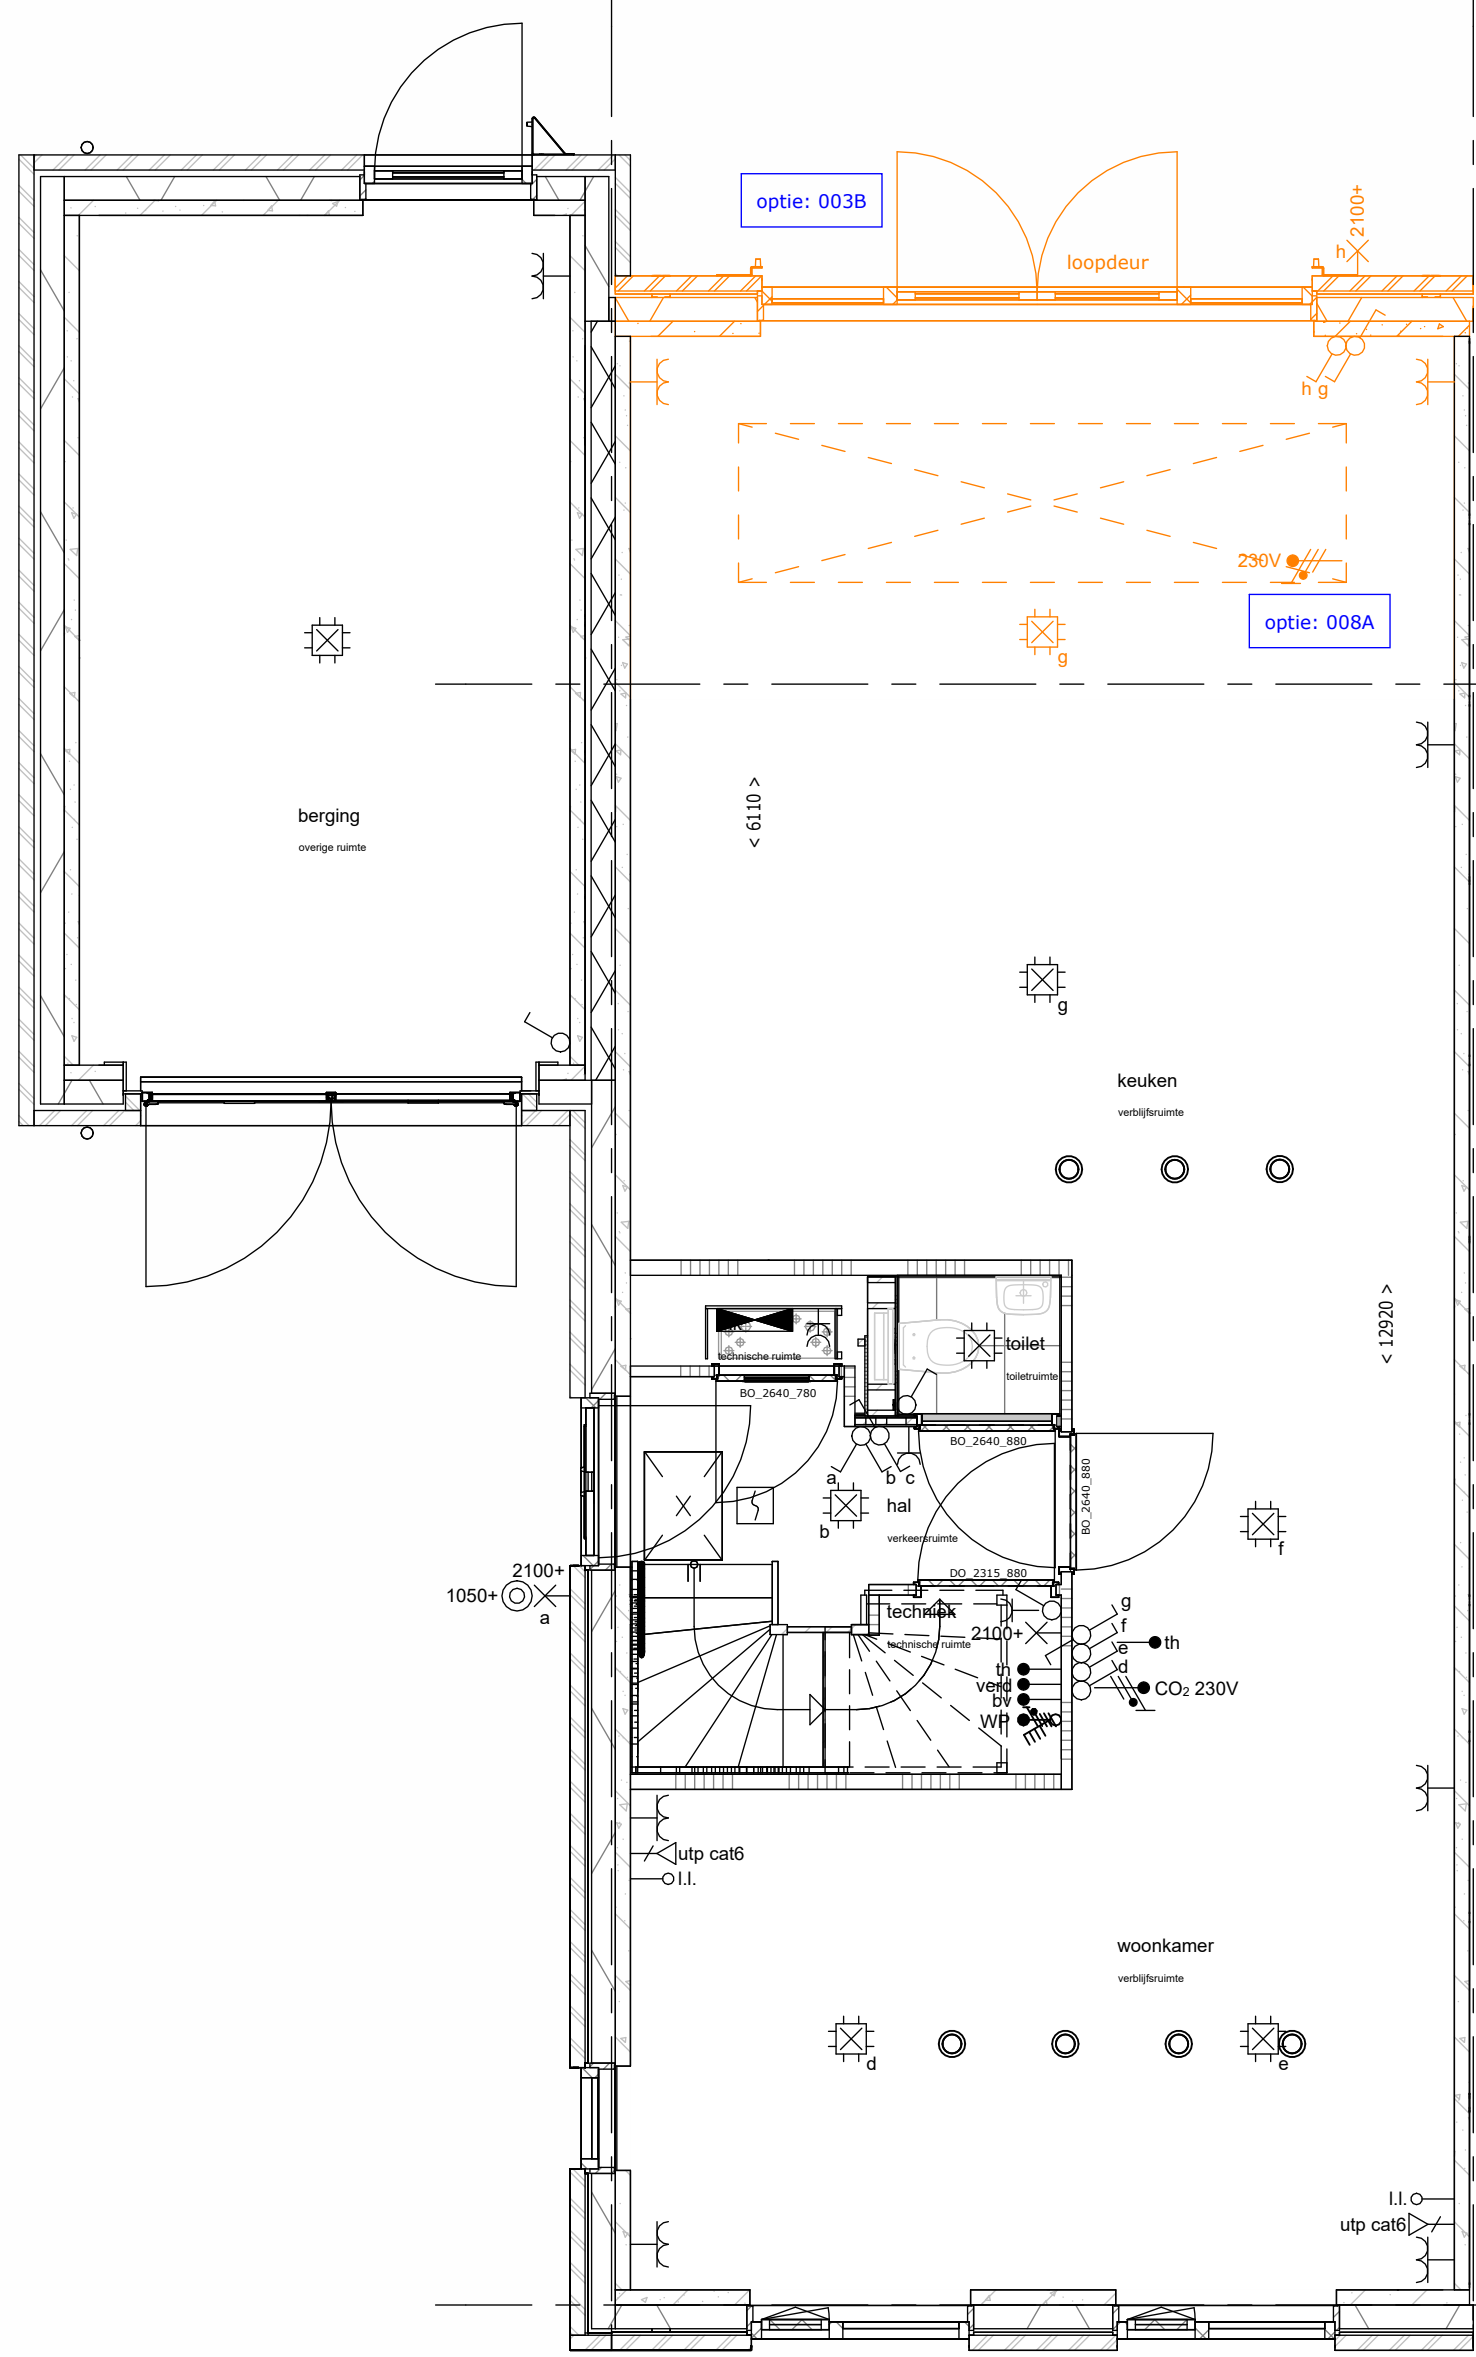


008A - lichtstraat, alleen i.c.m. uitbouw 2,4m mogelijk (003B)

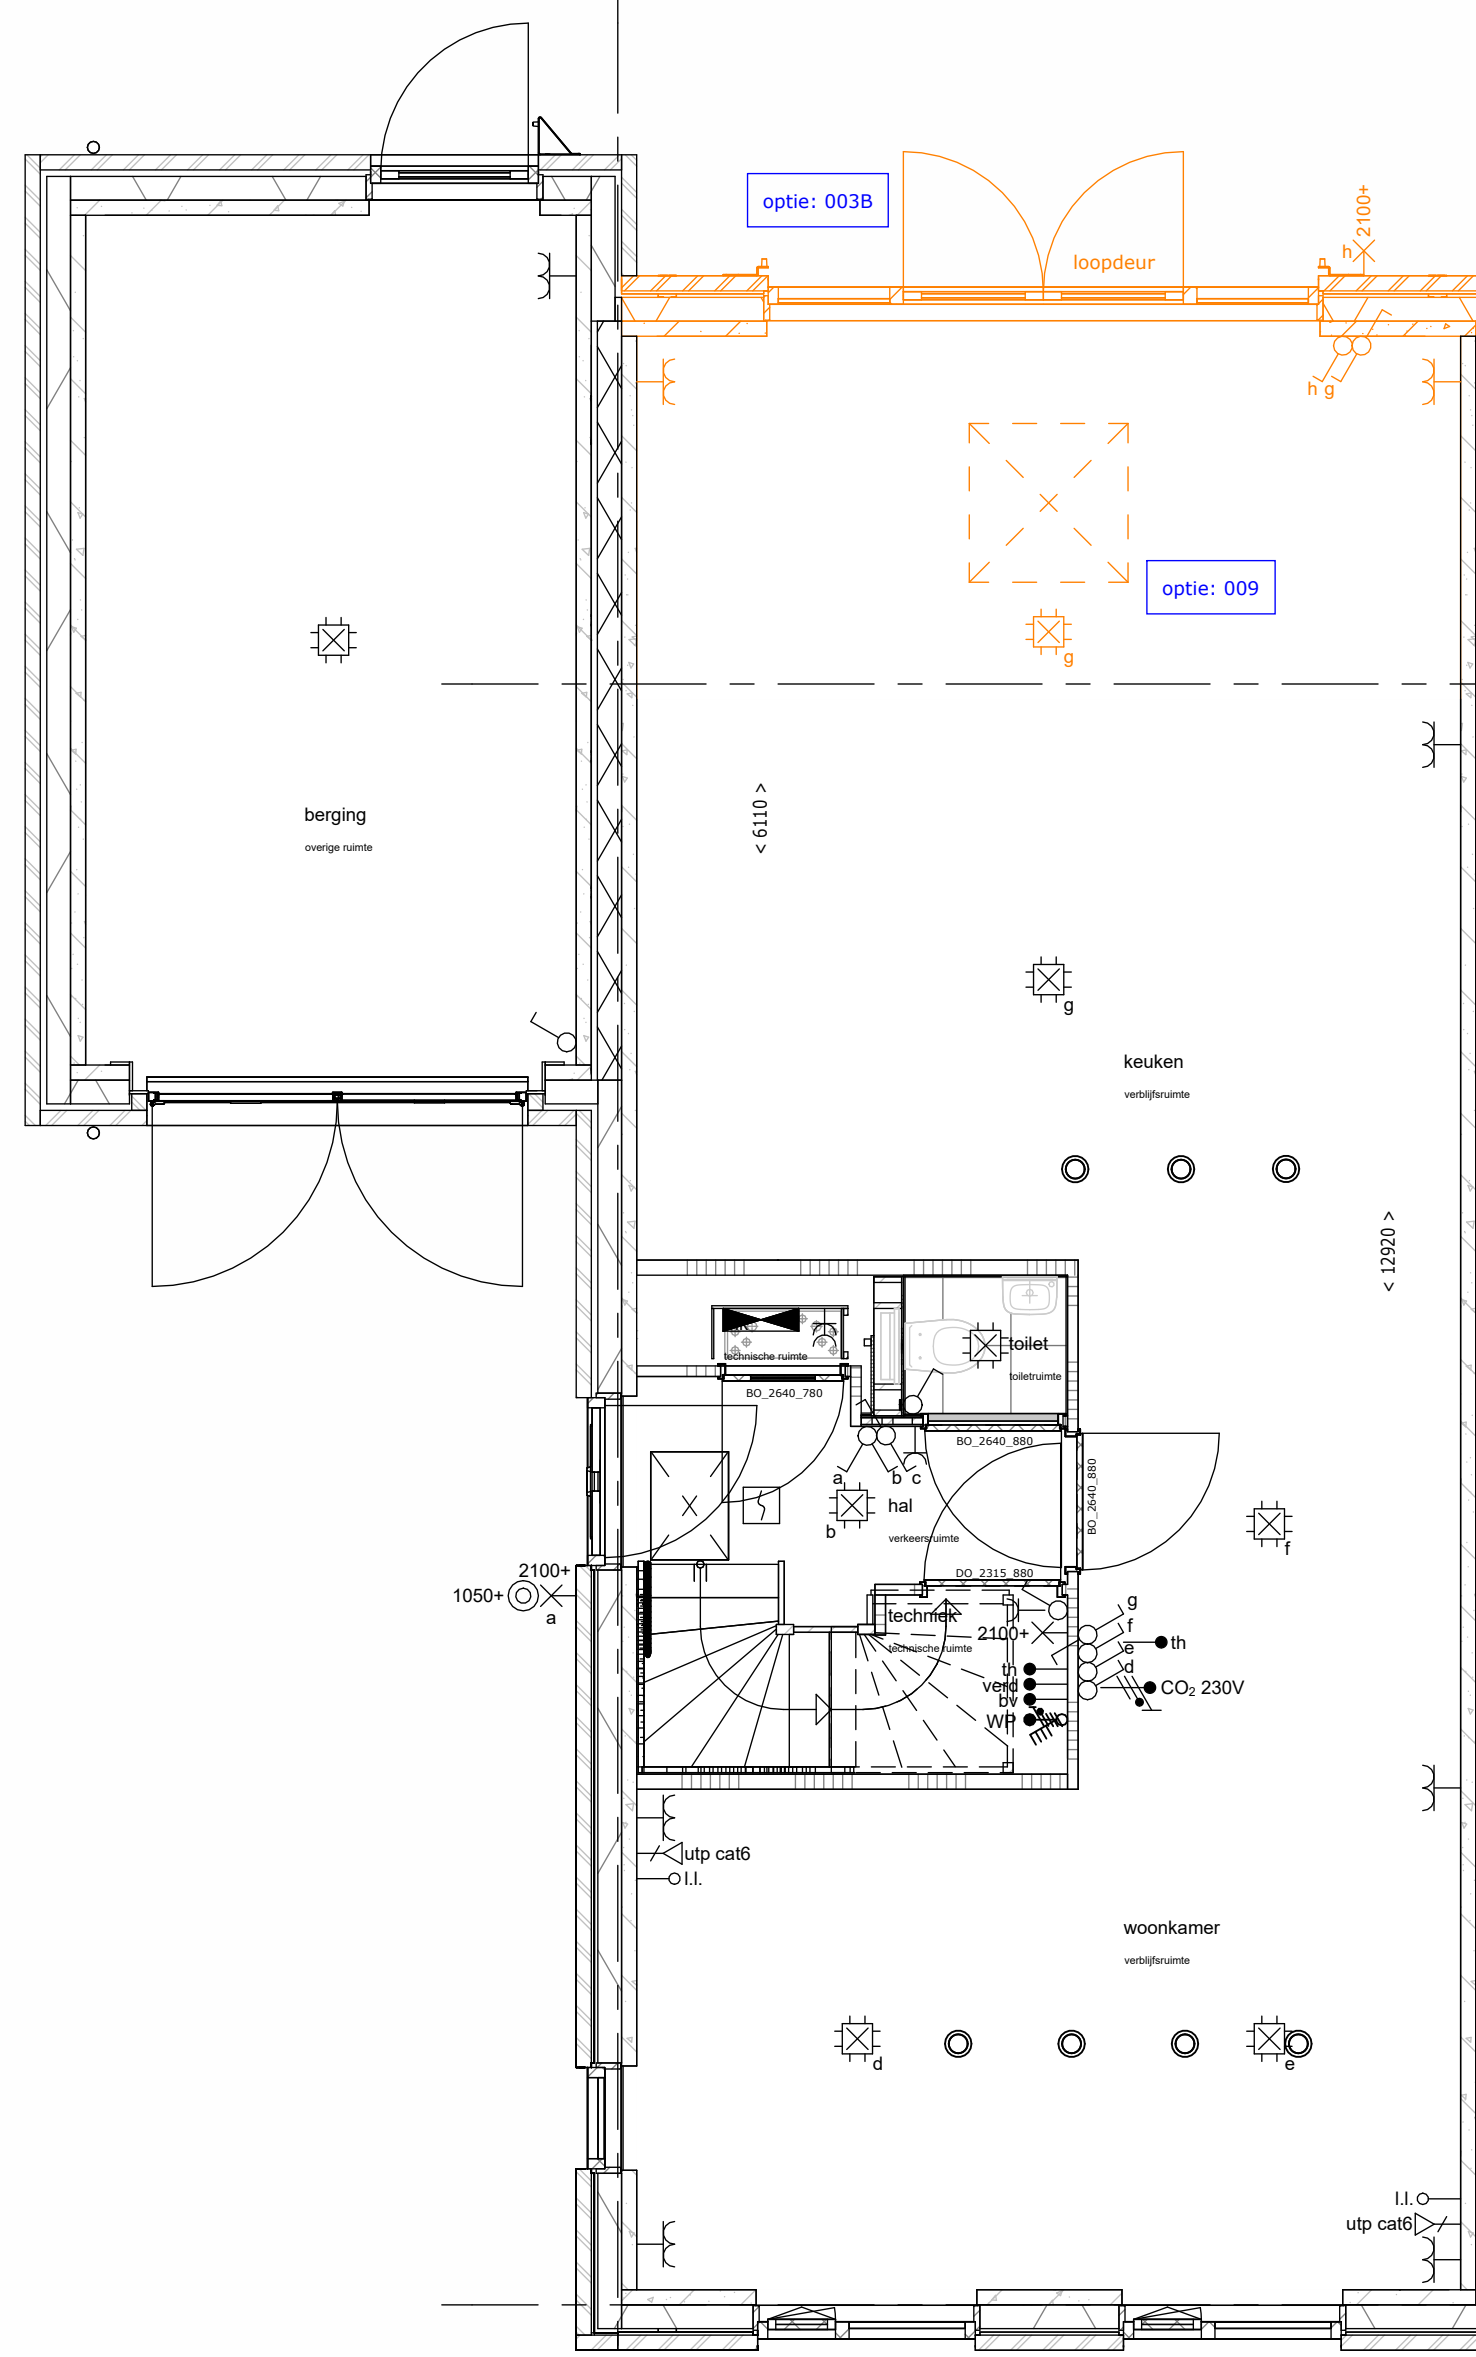


009 - lichtkoepel, alleen i.c.m. uitbouw 2,4m mogelijk (003B)

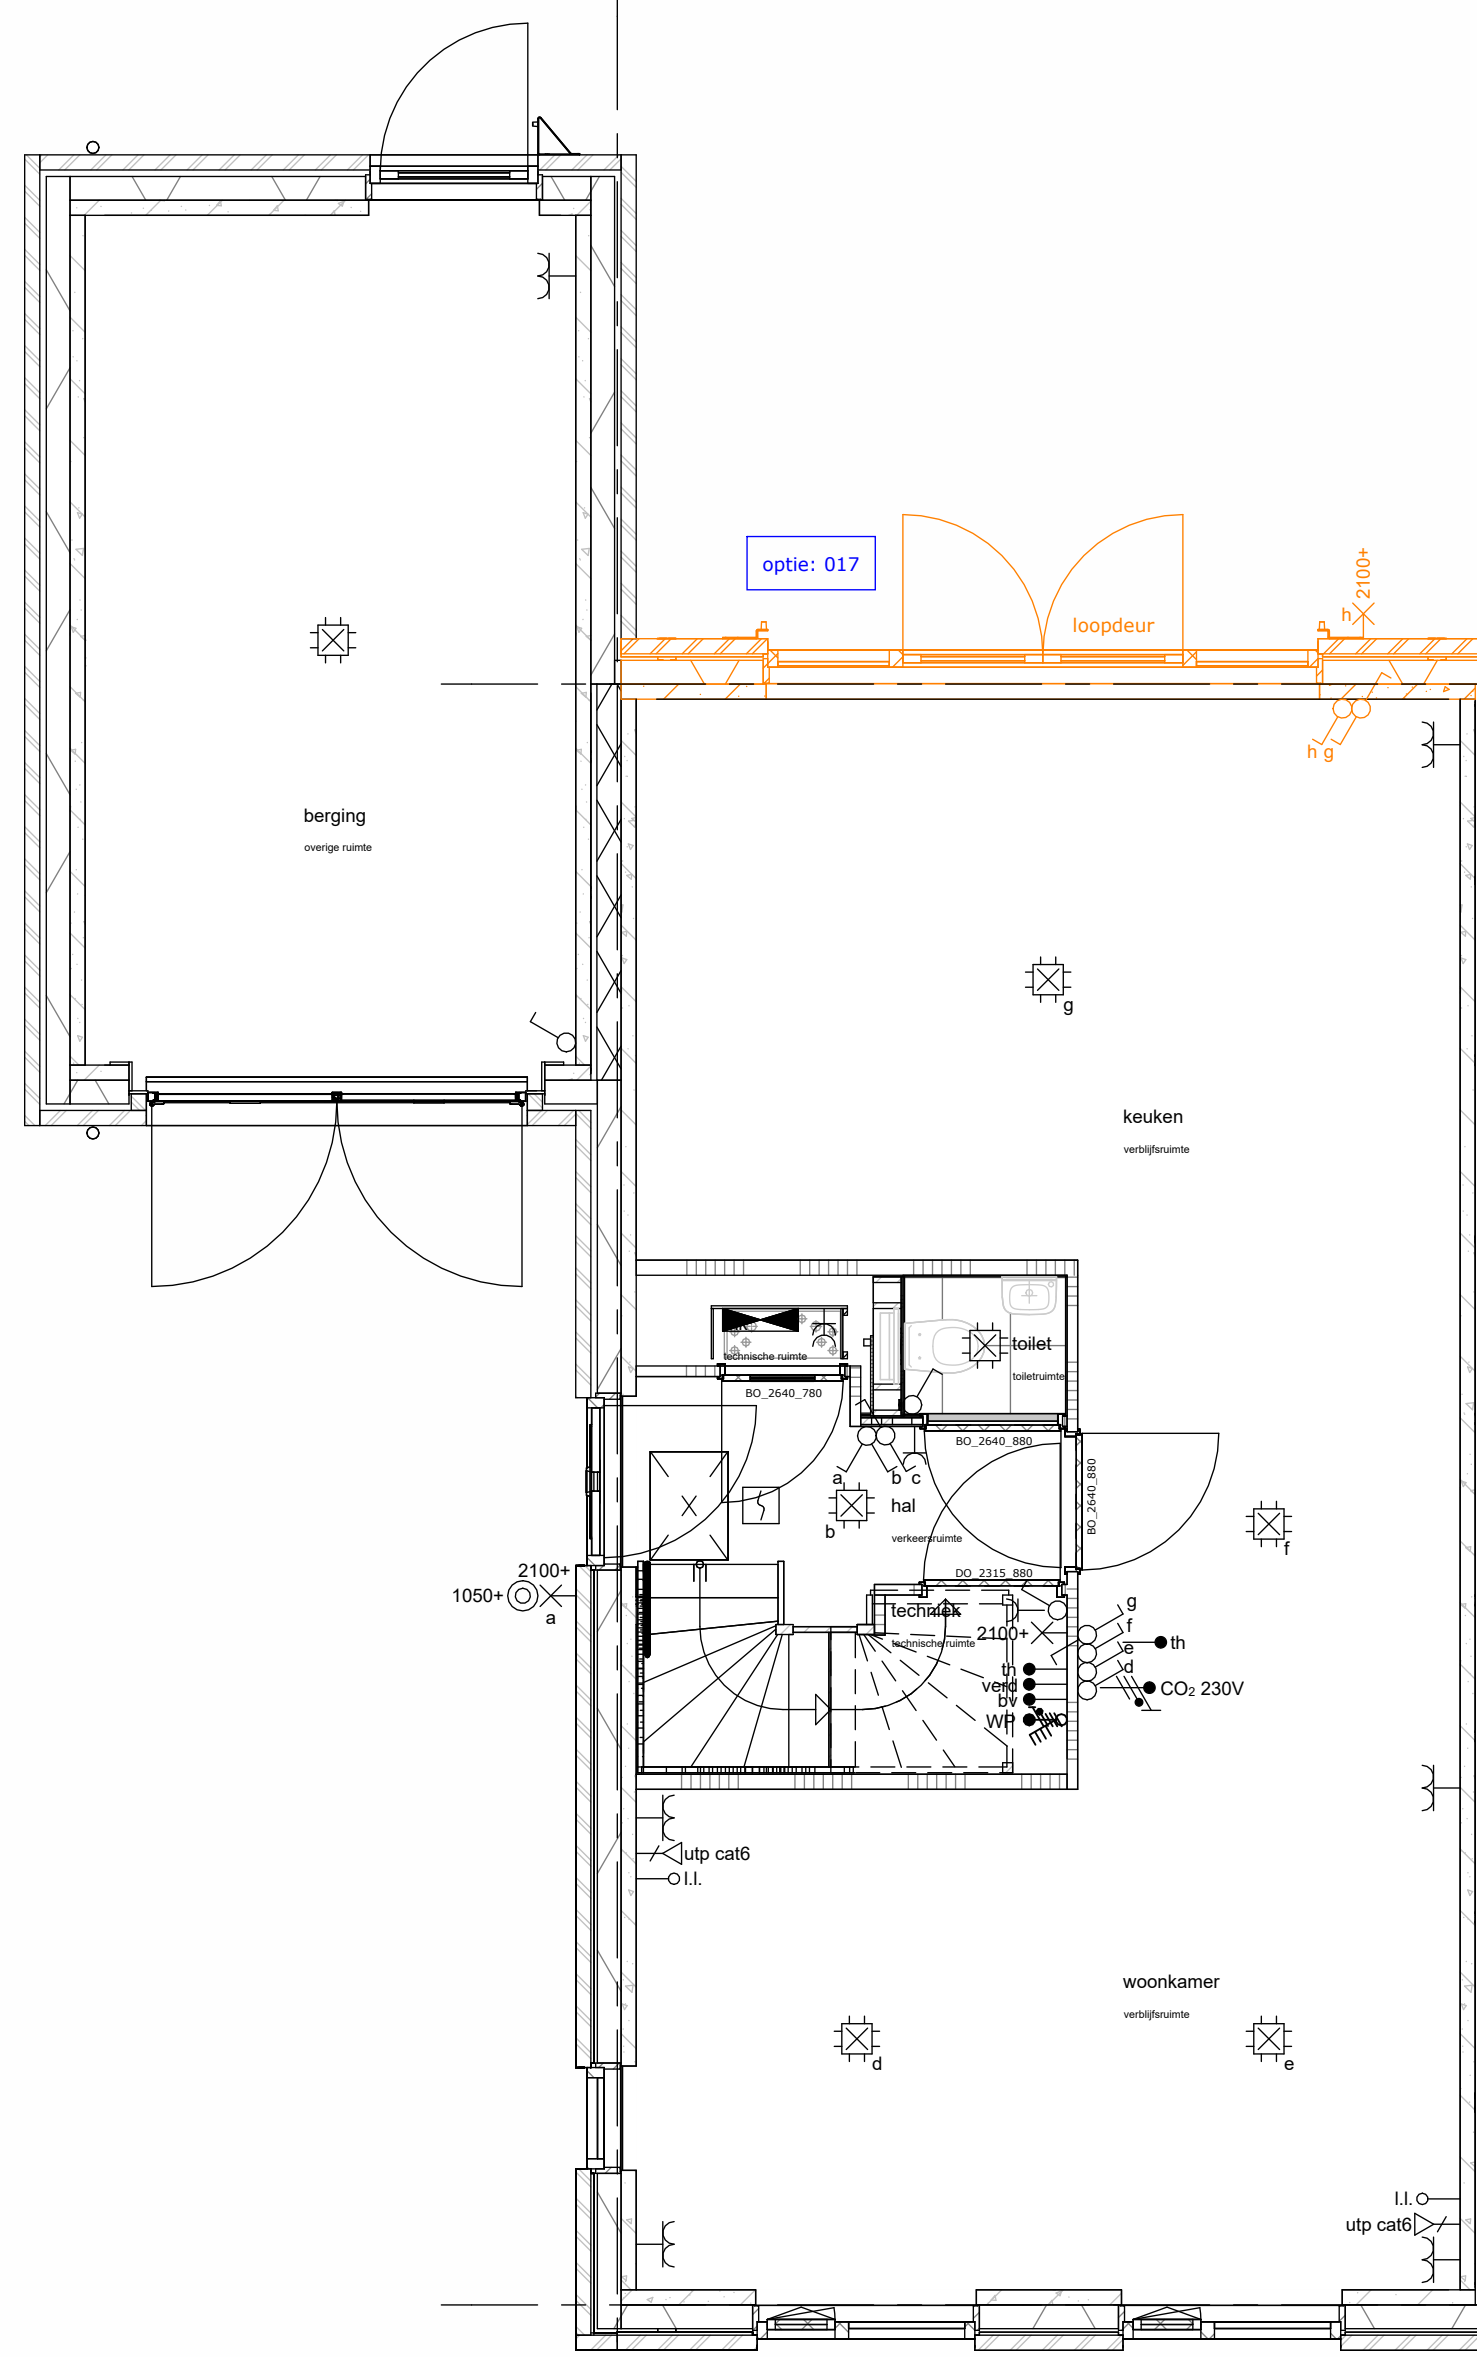


017 - dubbele openslaande deuren

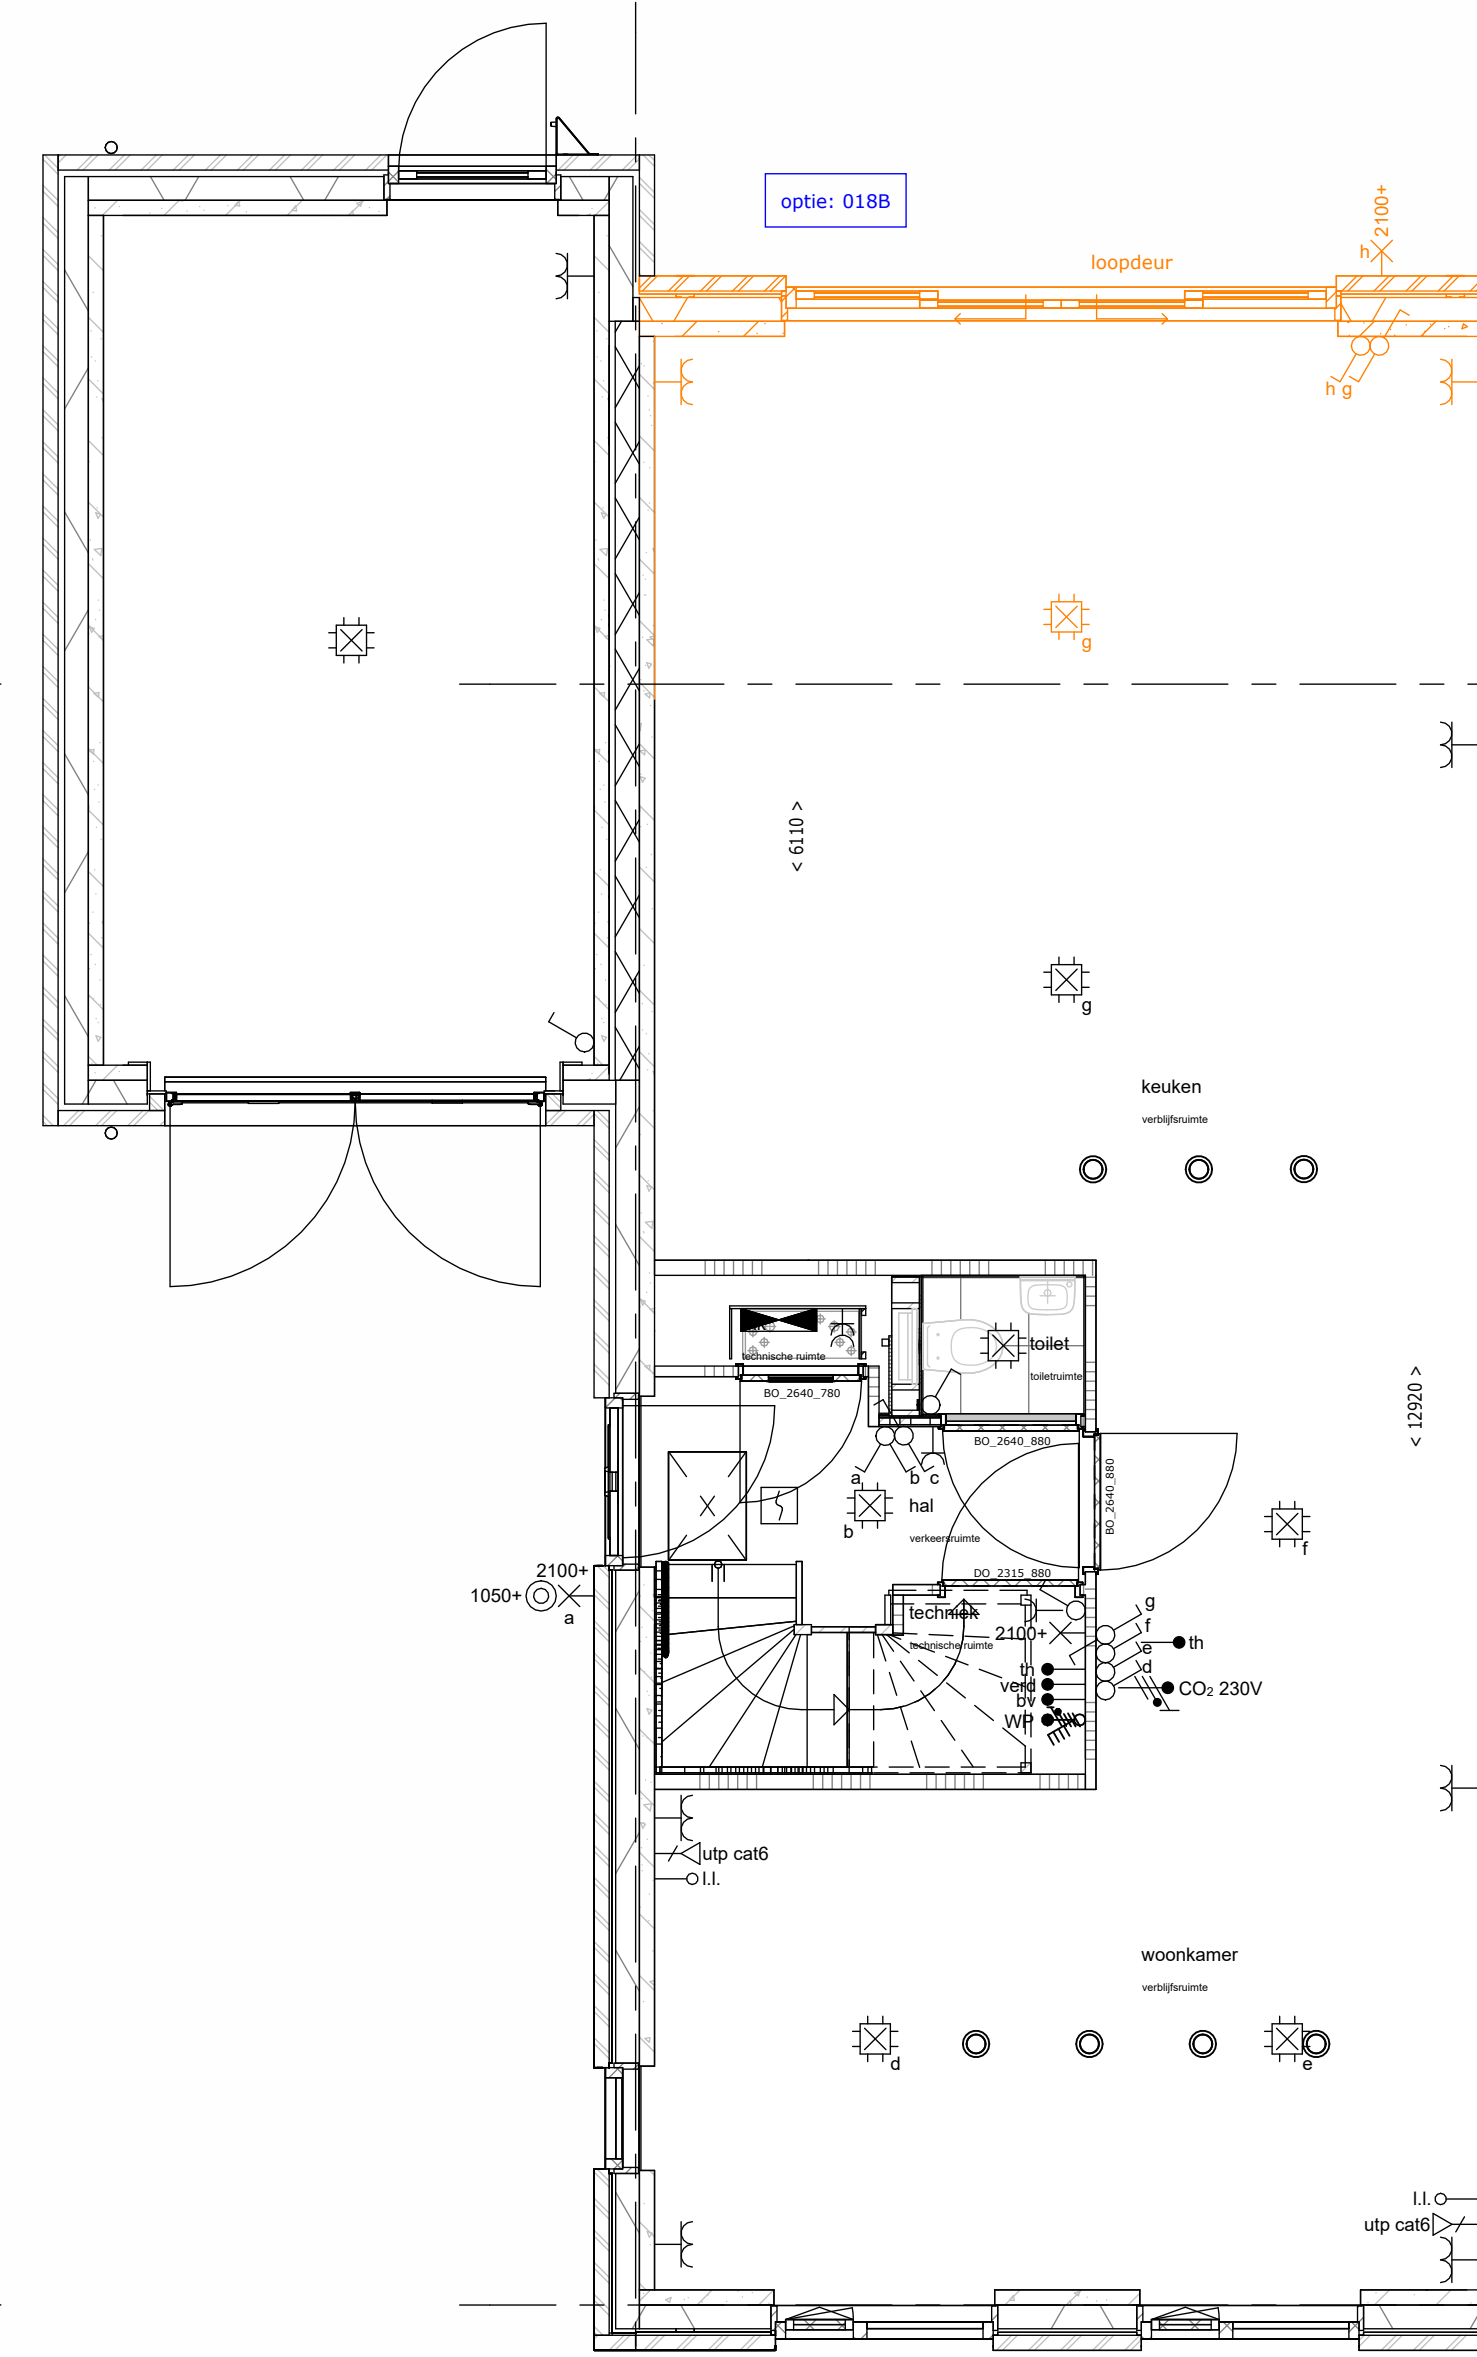


018B - schuifpui i.c.m. uitbouw 2,4m

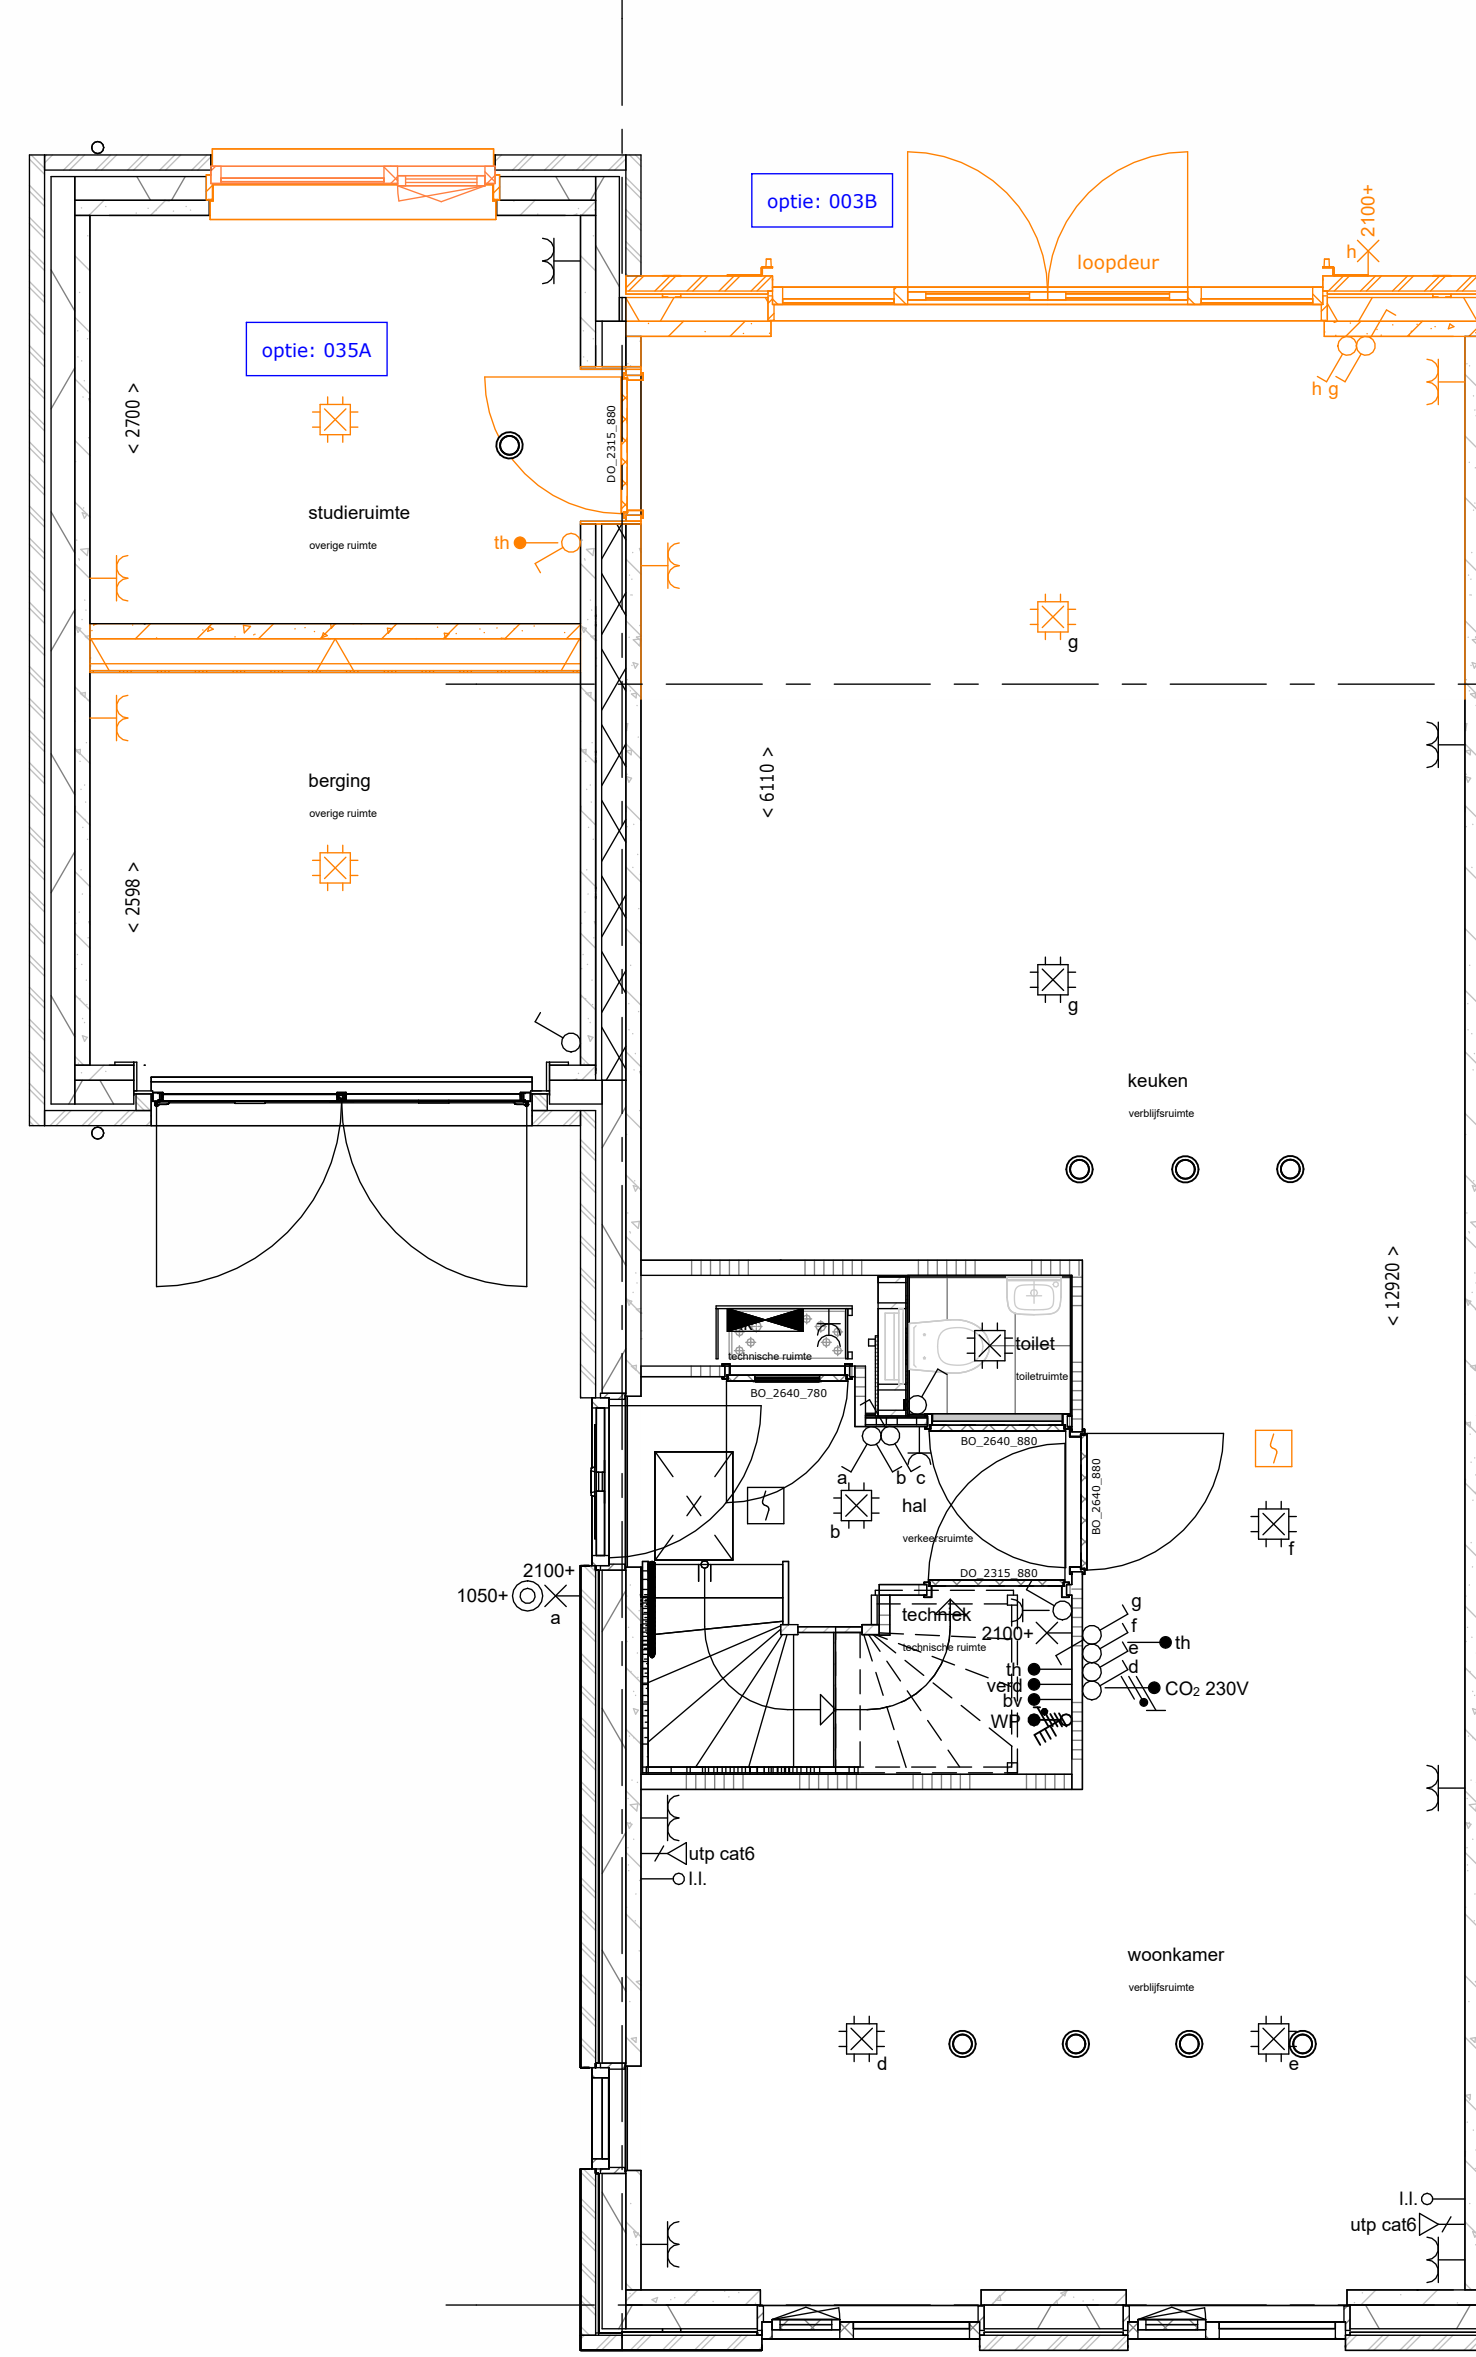


035A - berging indeling met studieruimte, alleen i.c.m. uitbouw 2,4m mogelijk (003B)

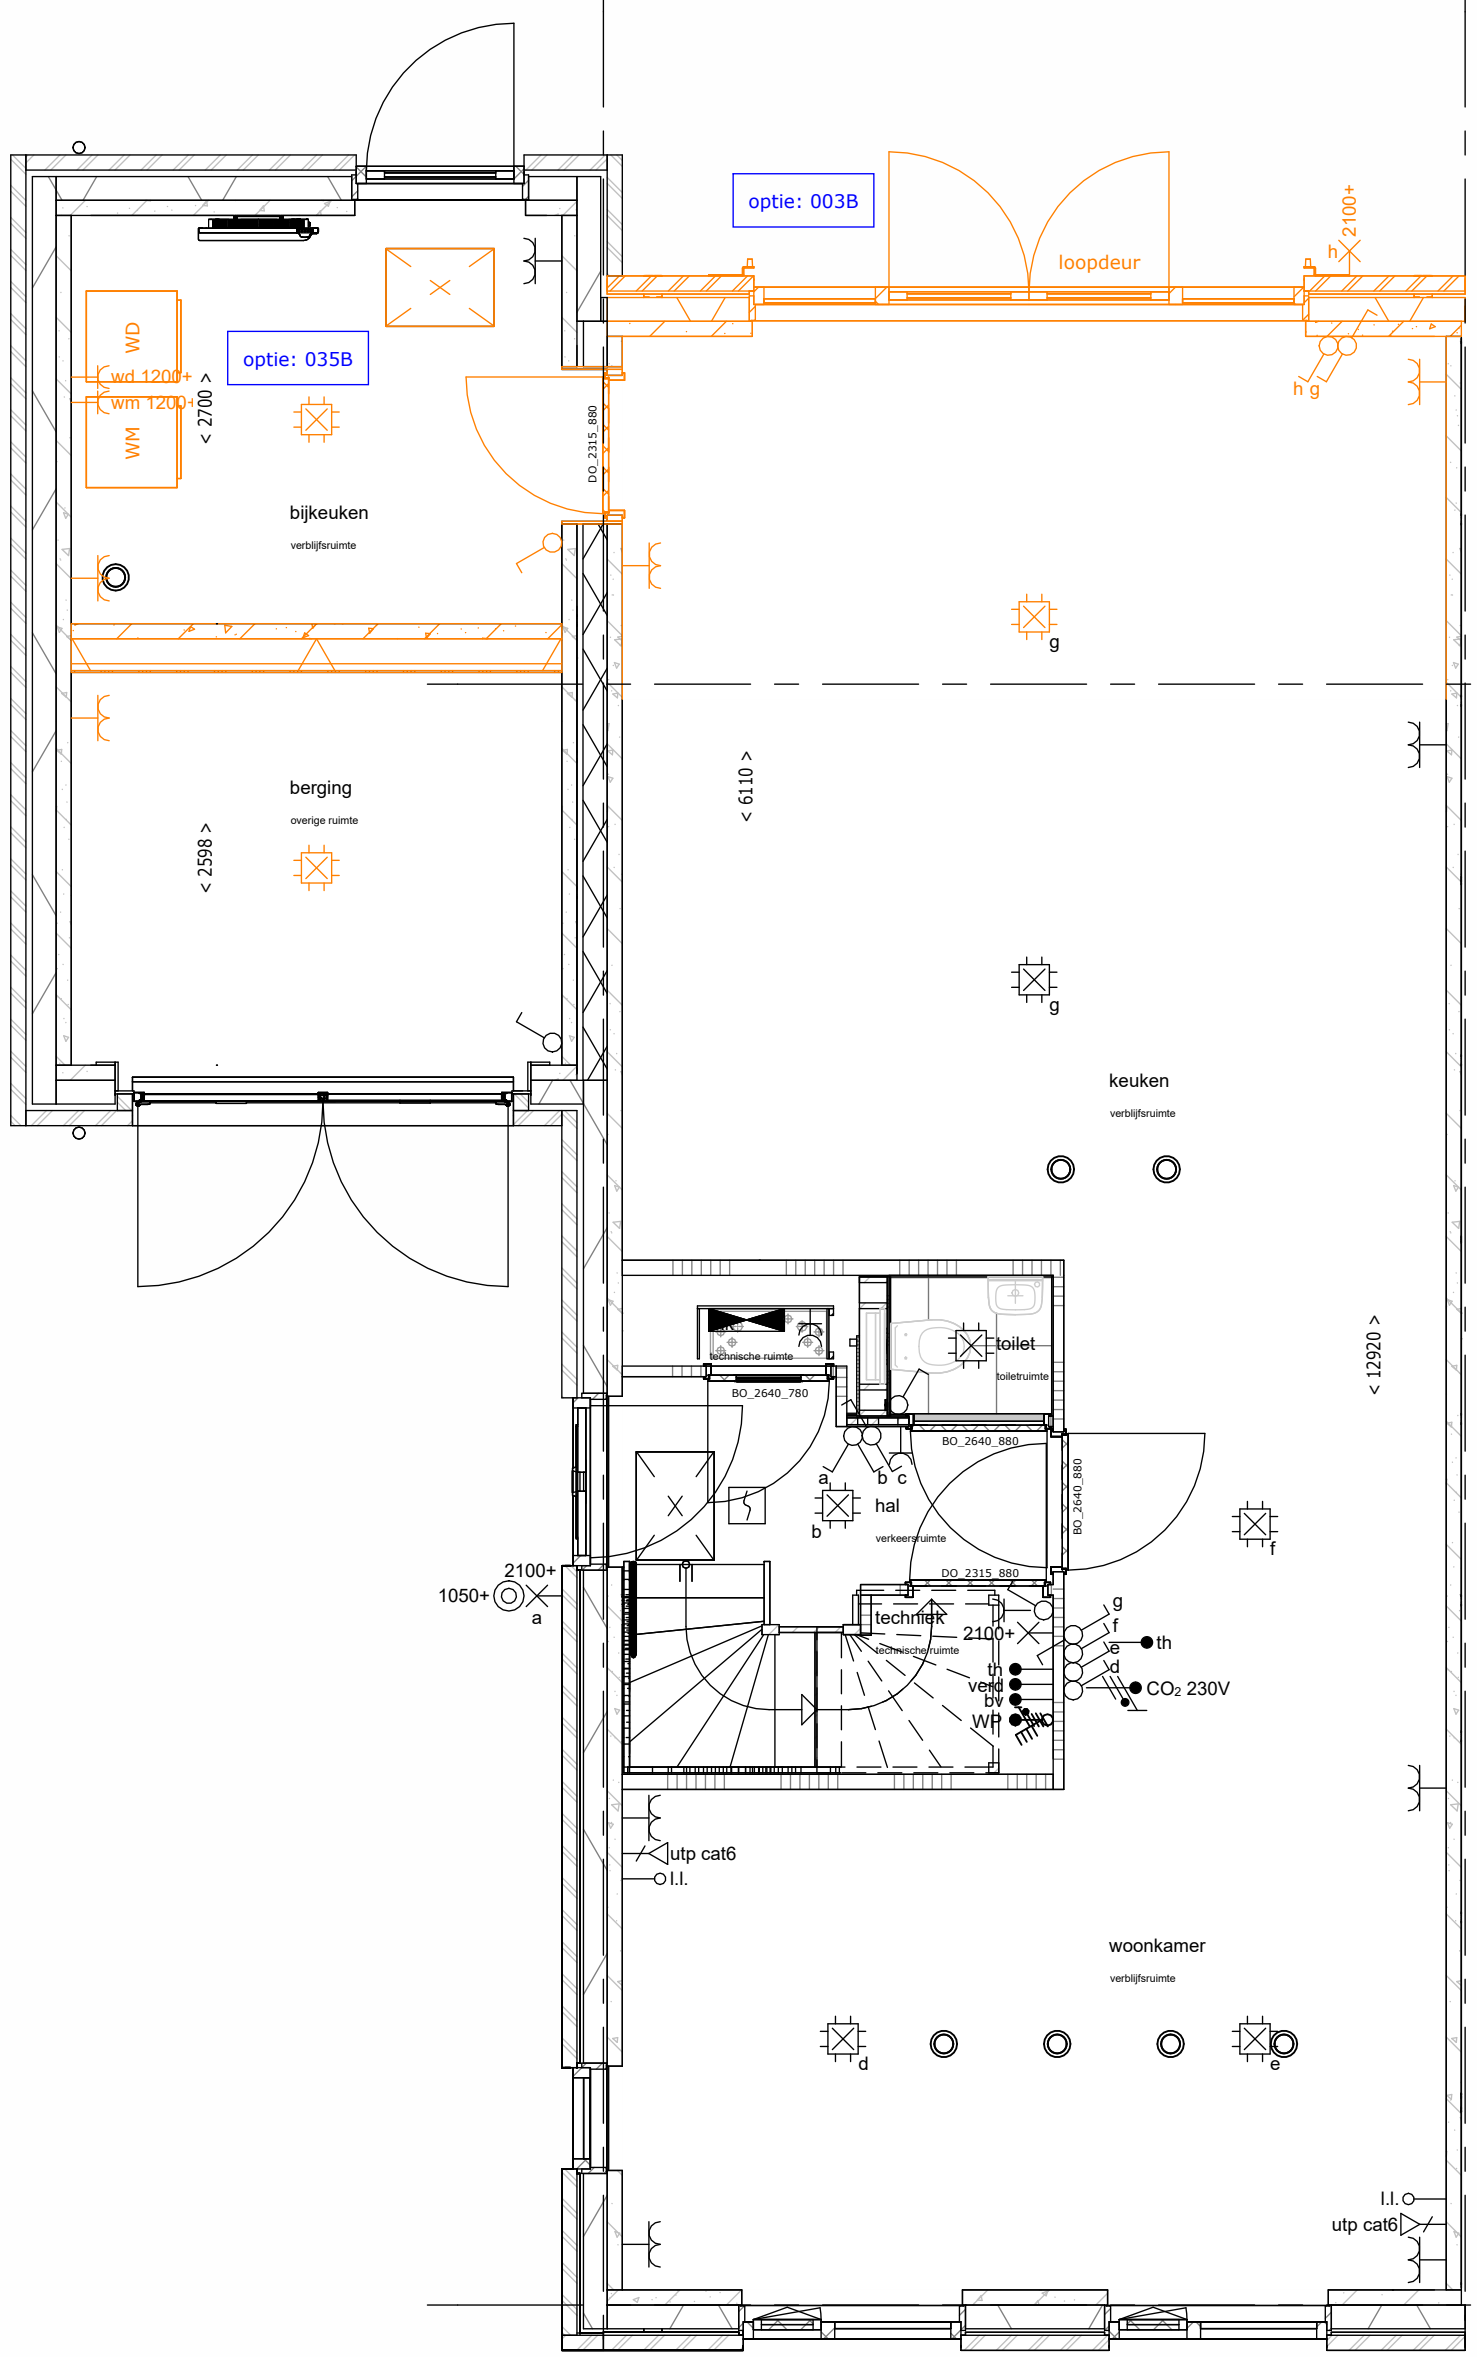


035B - berging indeling met bijkeuken en berging, alleen i.c.m. uitbouw 2,4m mogelijk (003B)

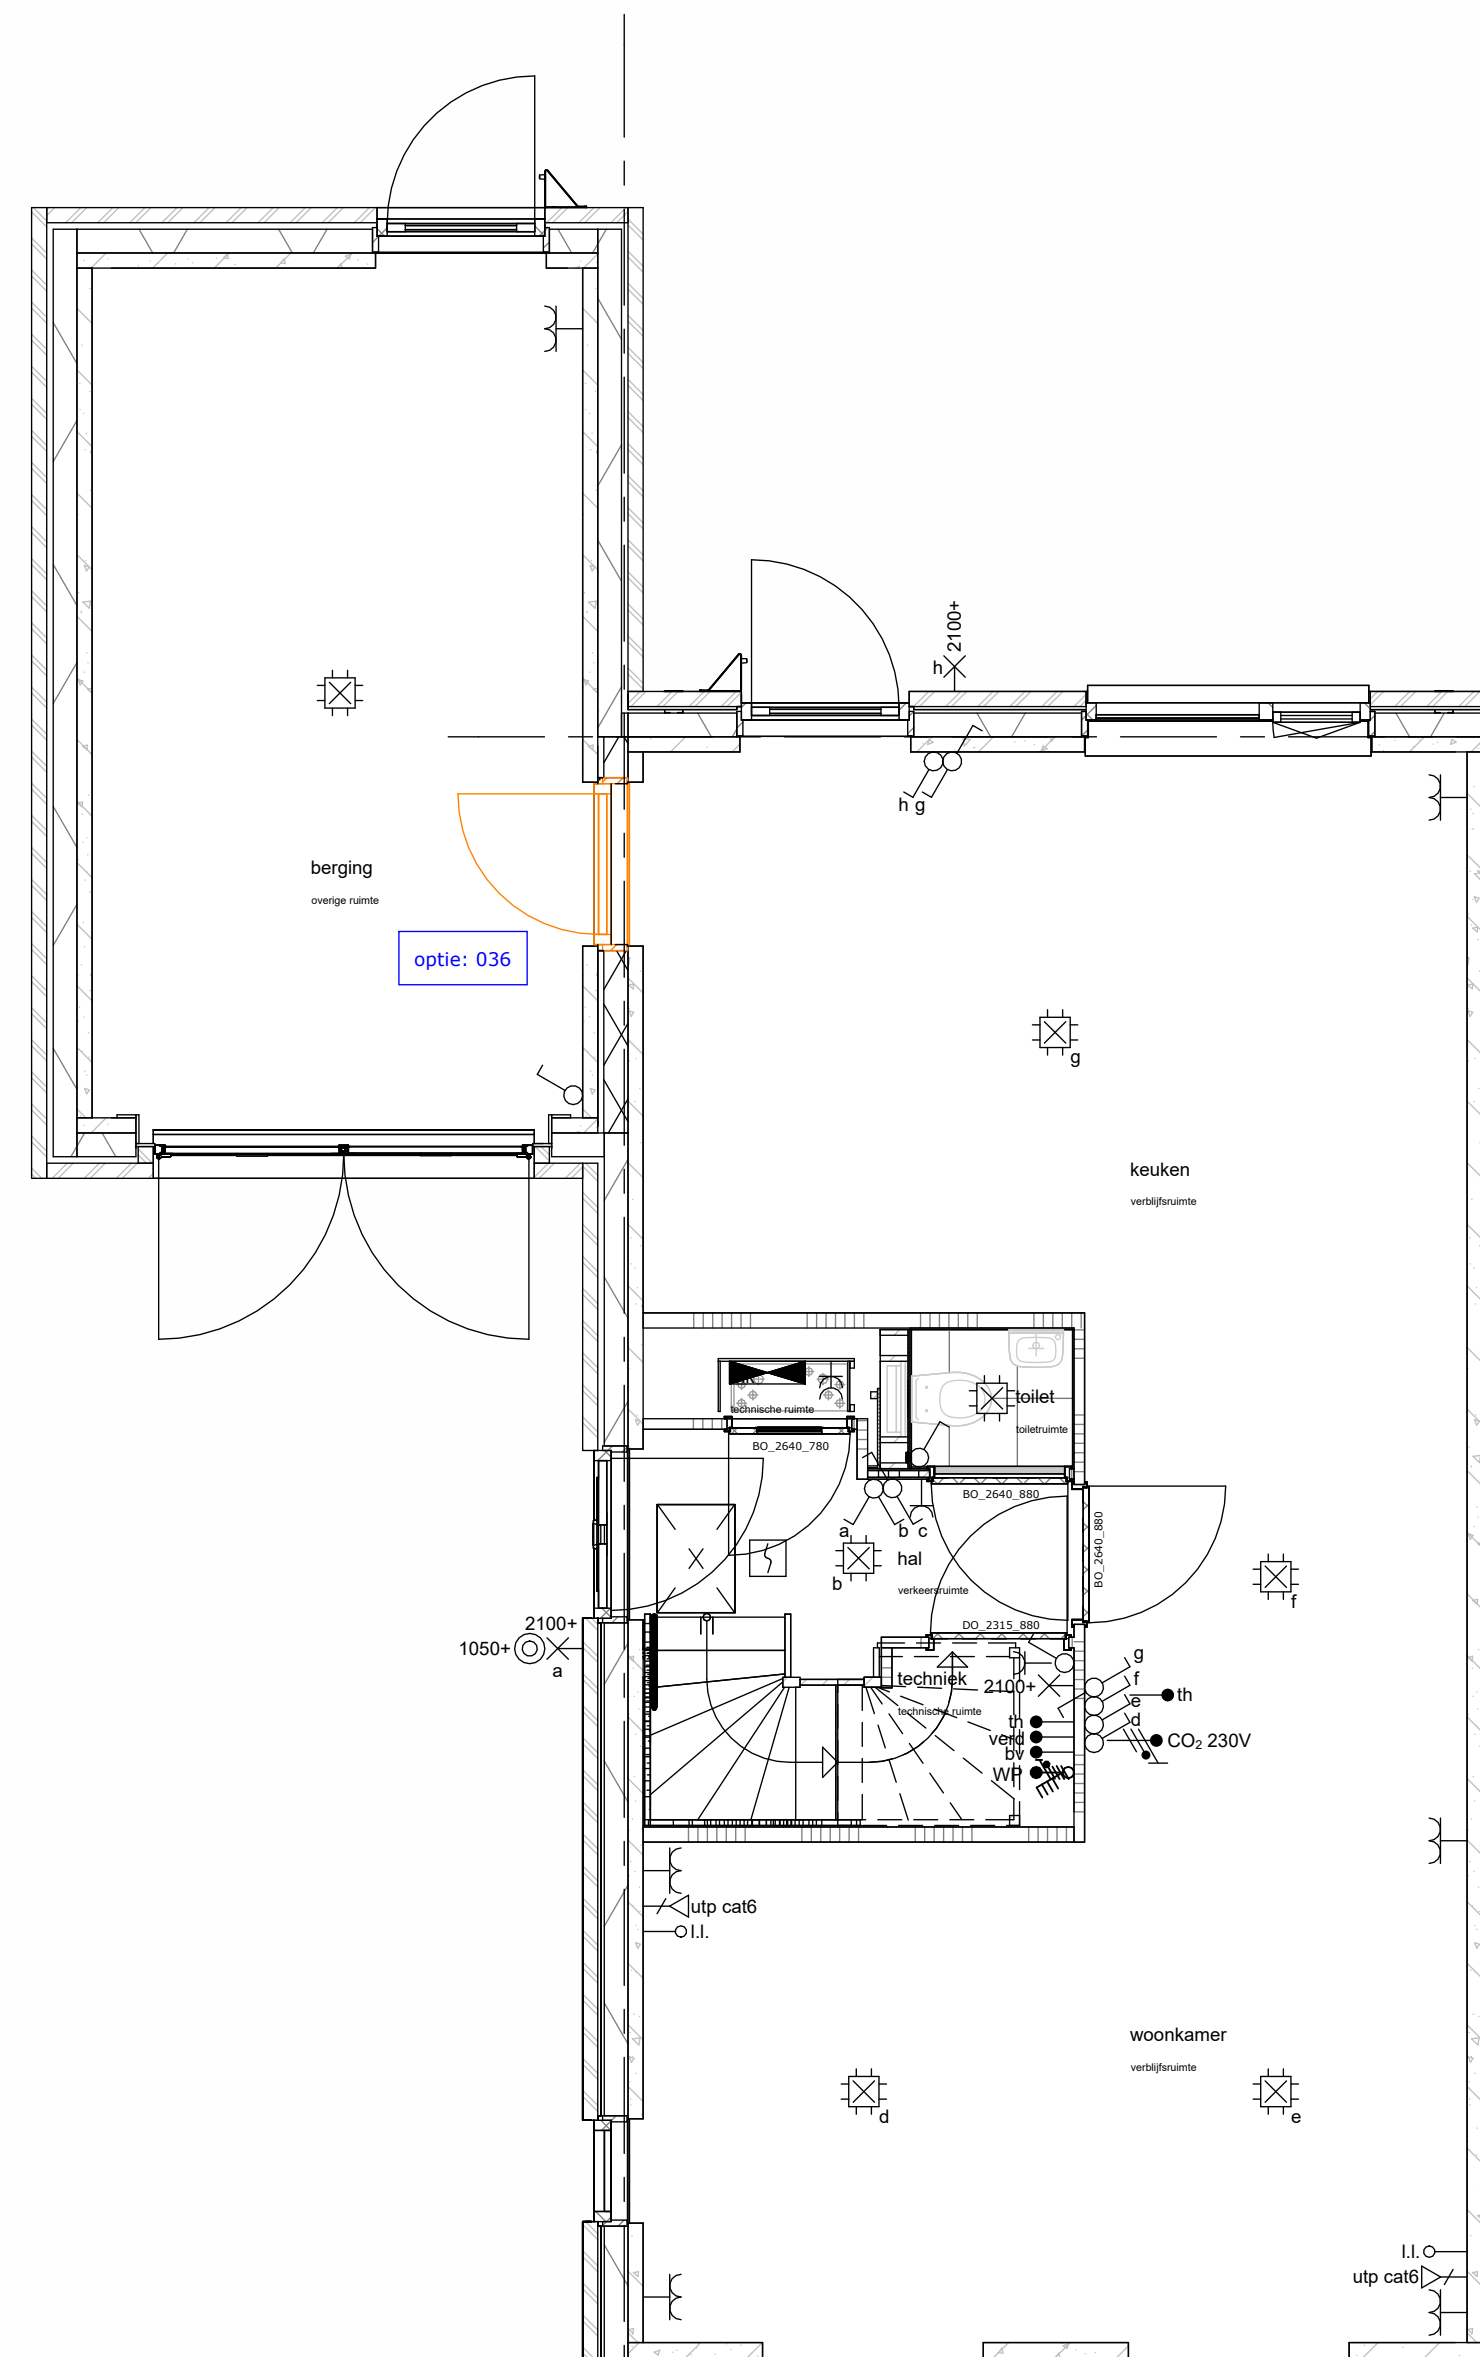


036 - deur tussen woning en berging

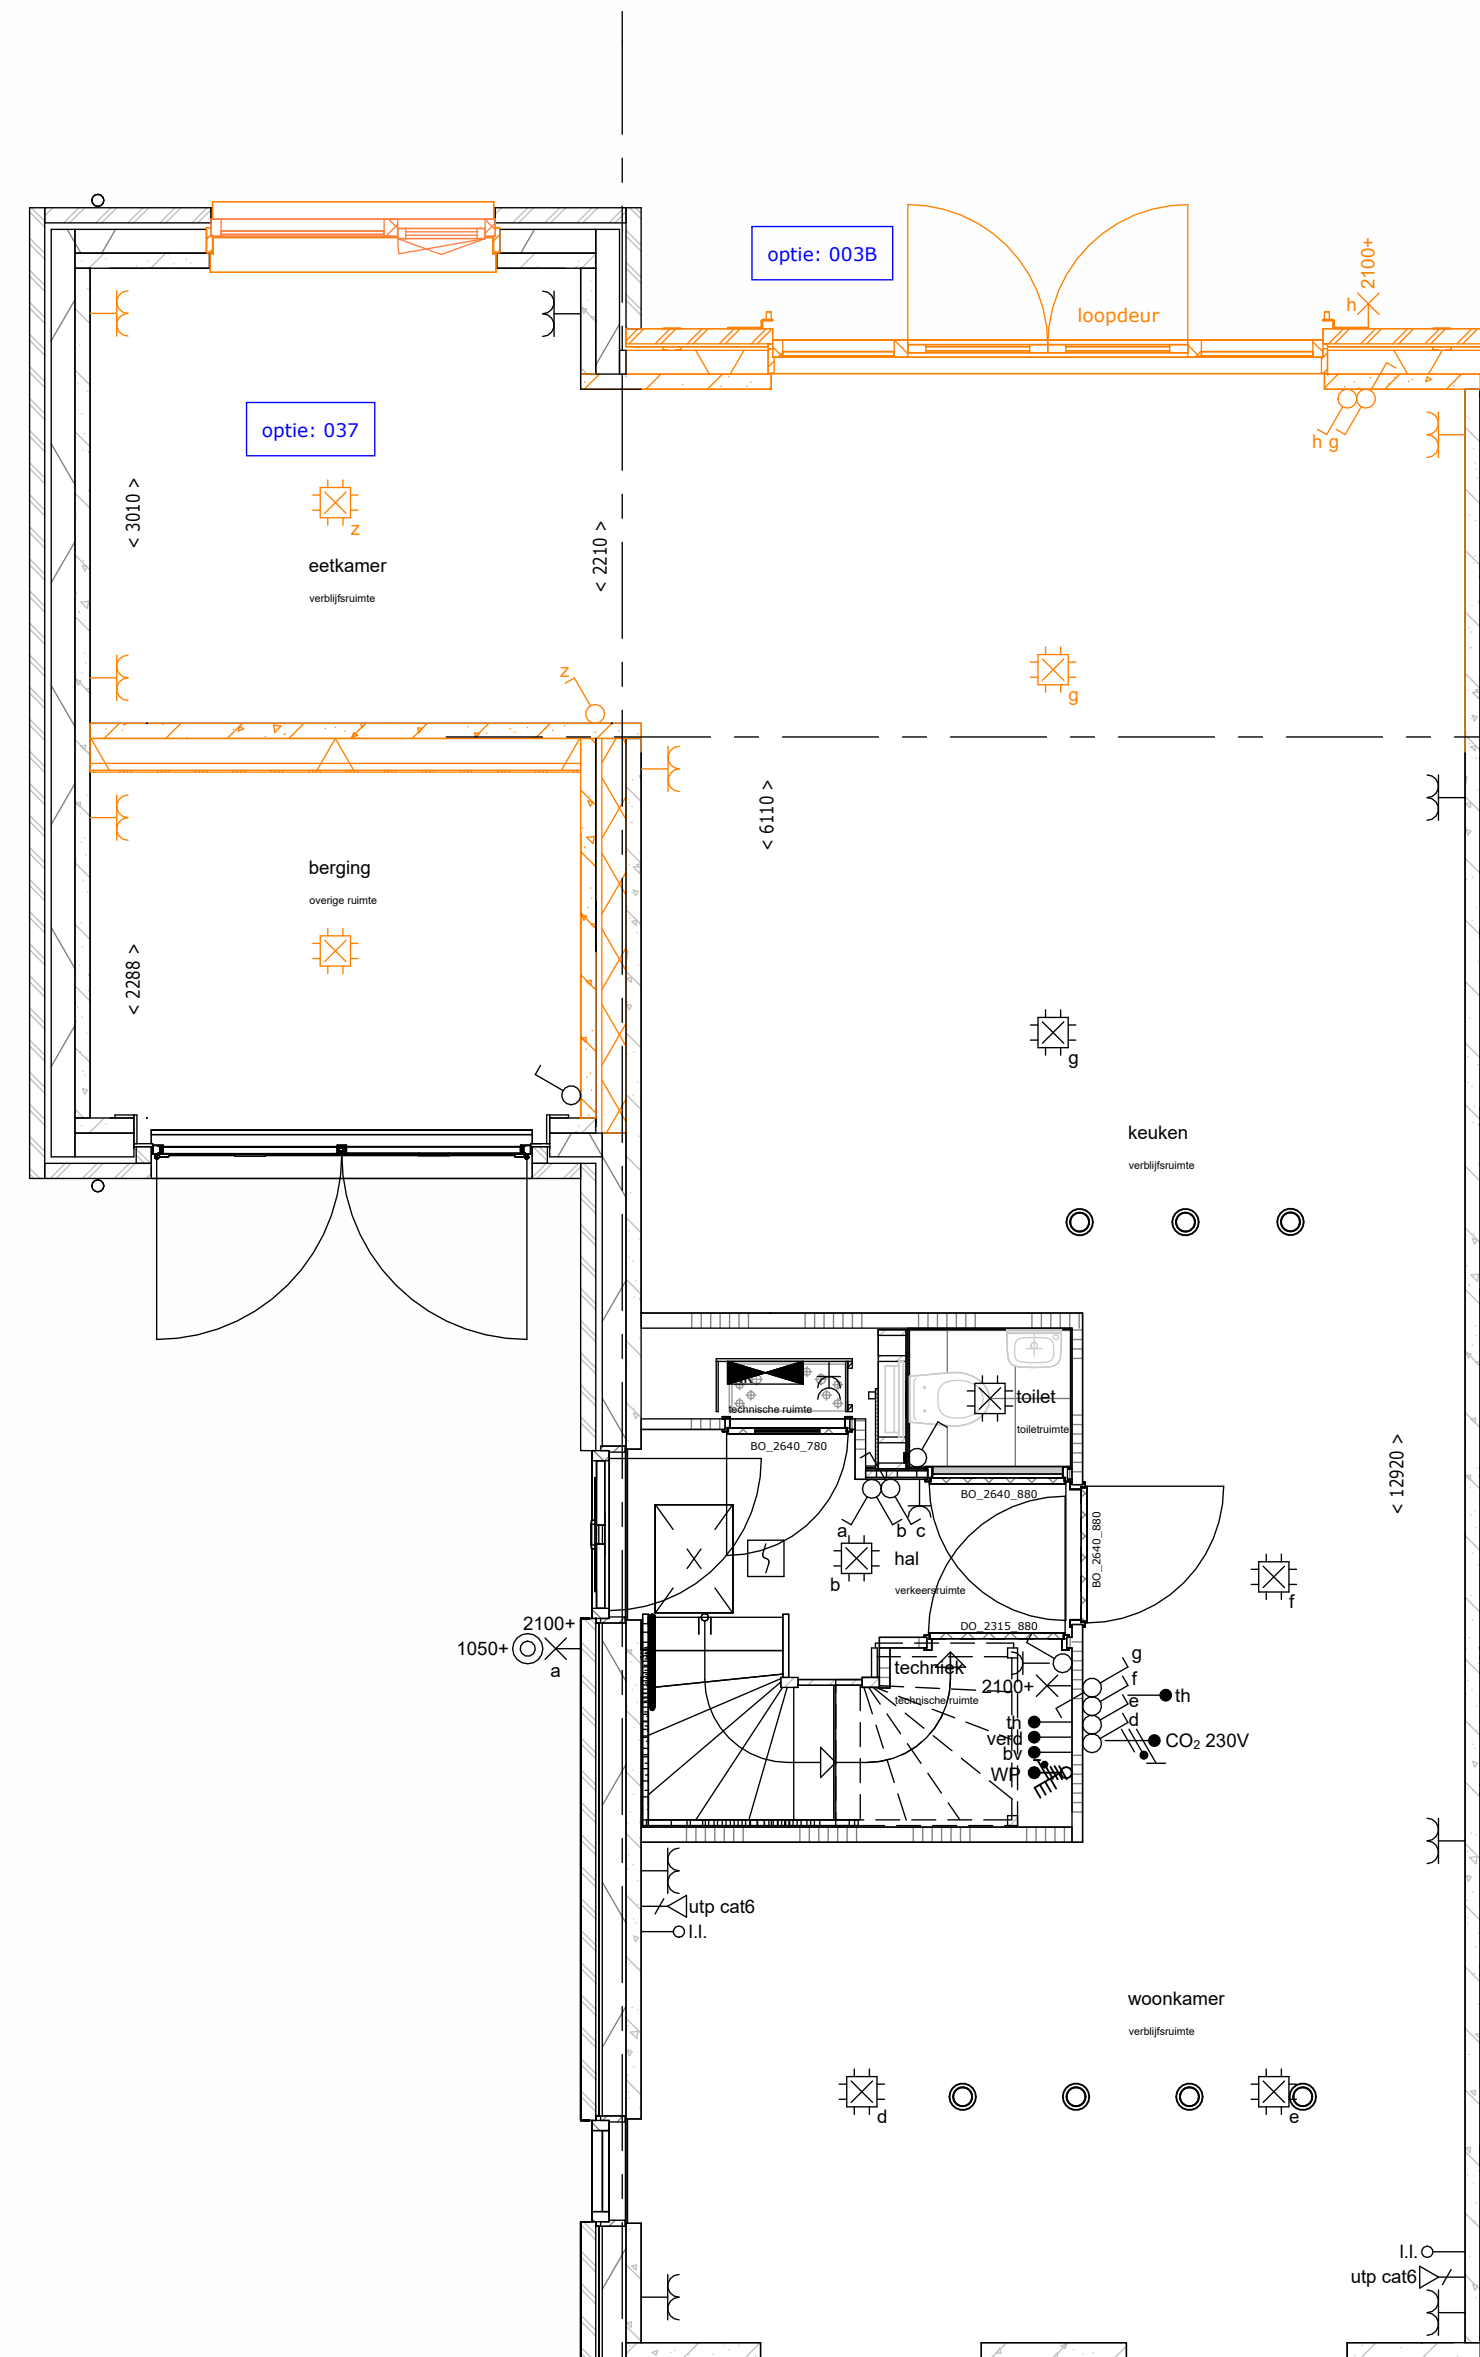


037 - berging indeling met eetkamer en berging, alleen i.c.m. uitbouw 2,4m mogelijk (003B)

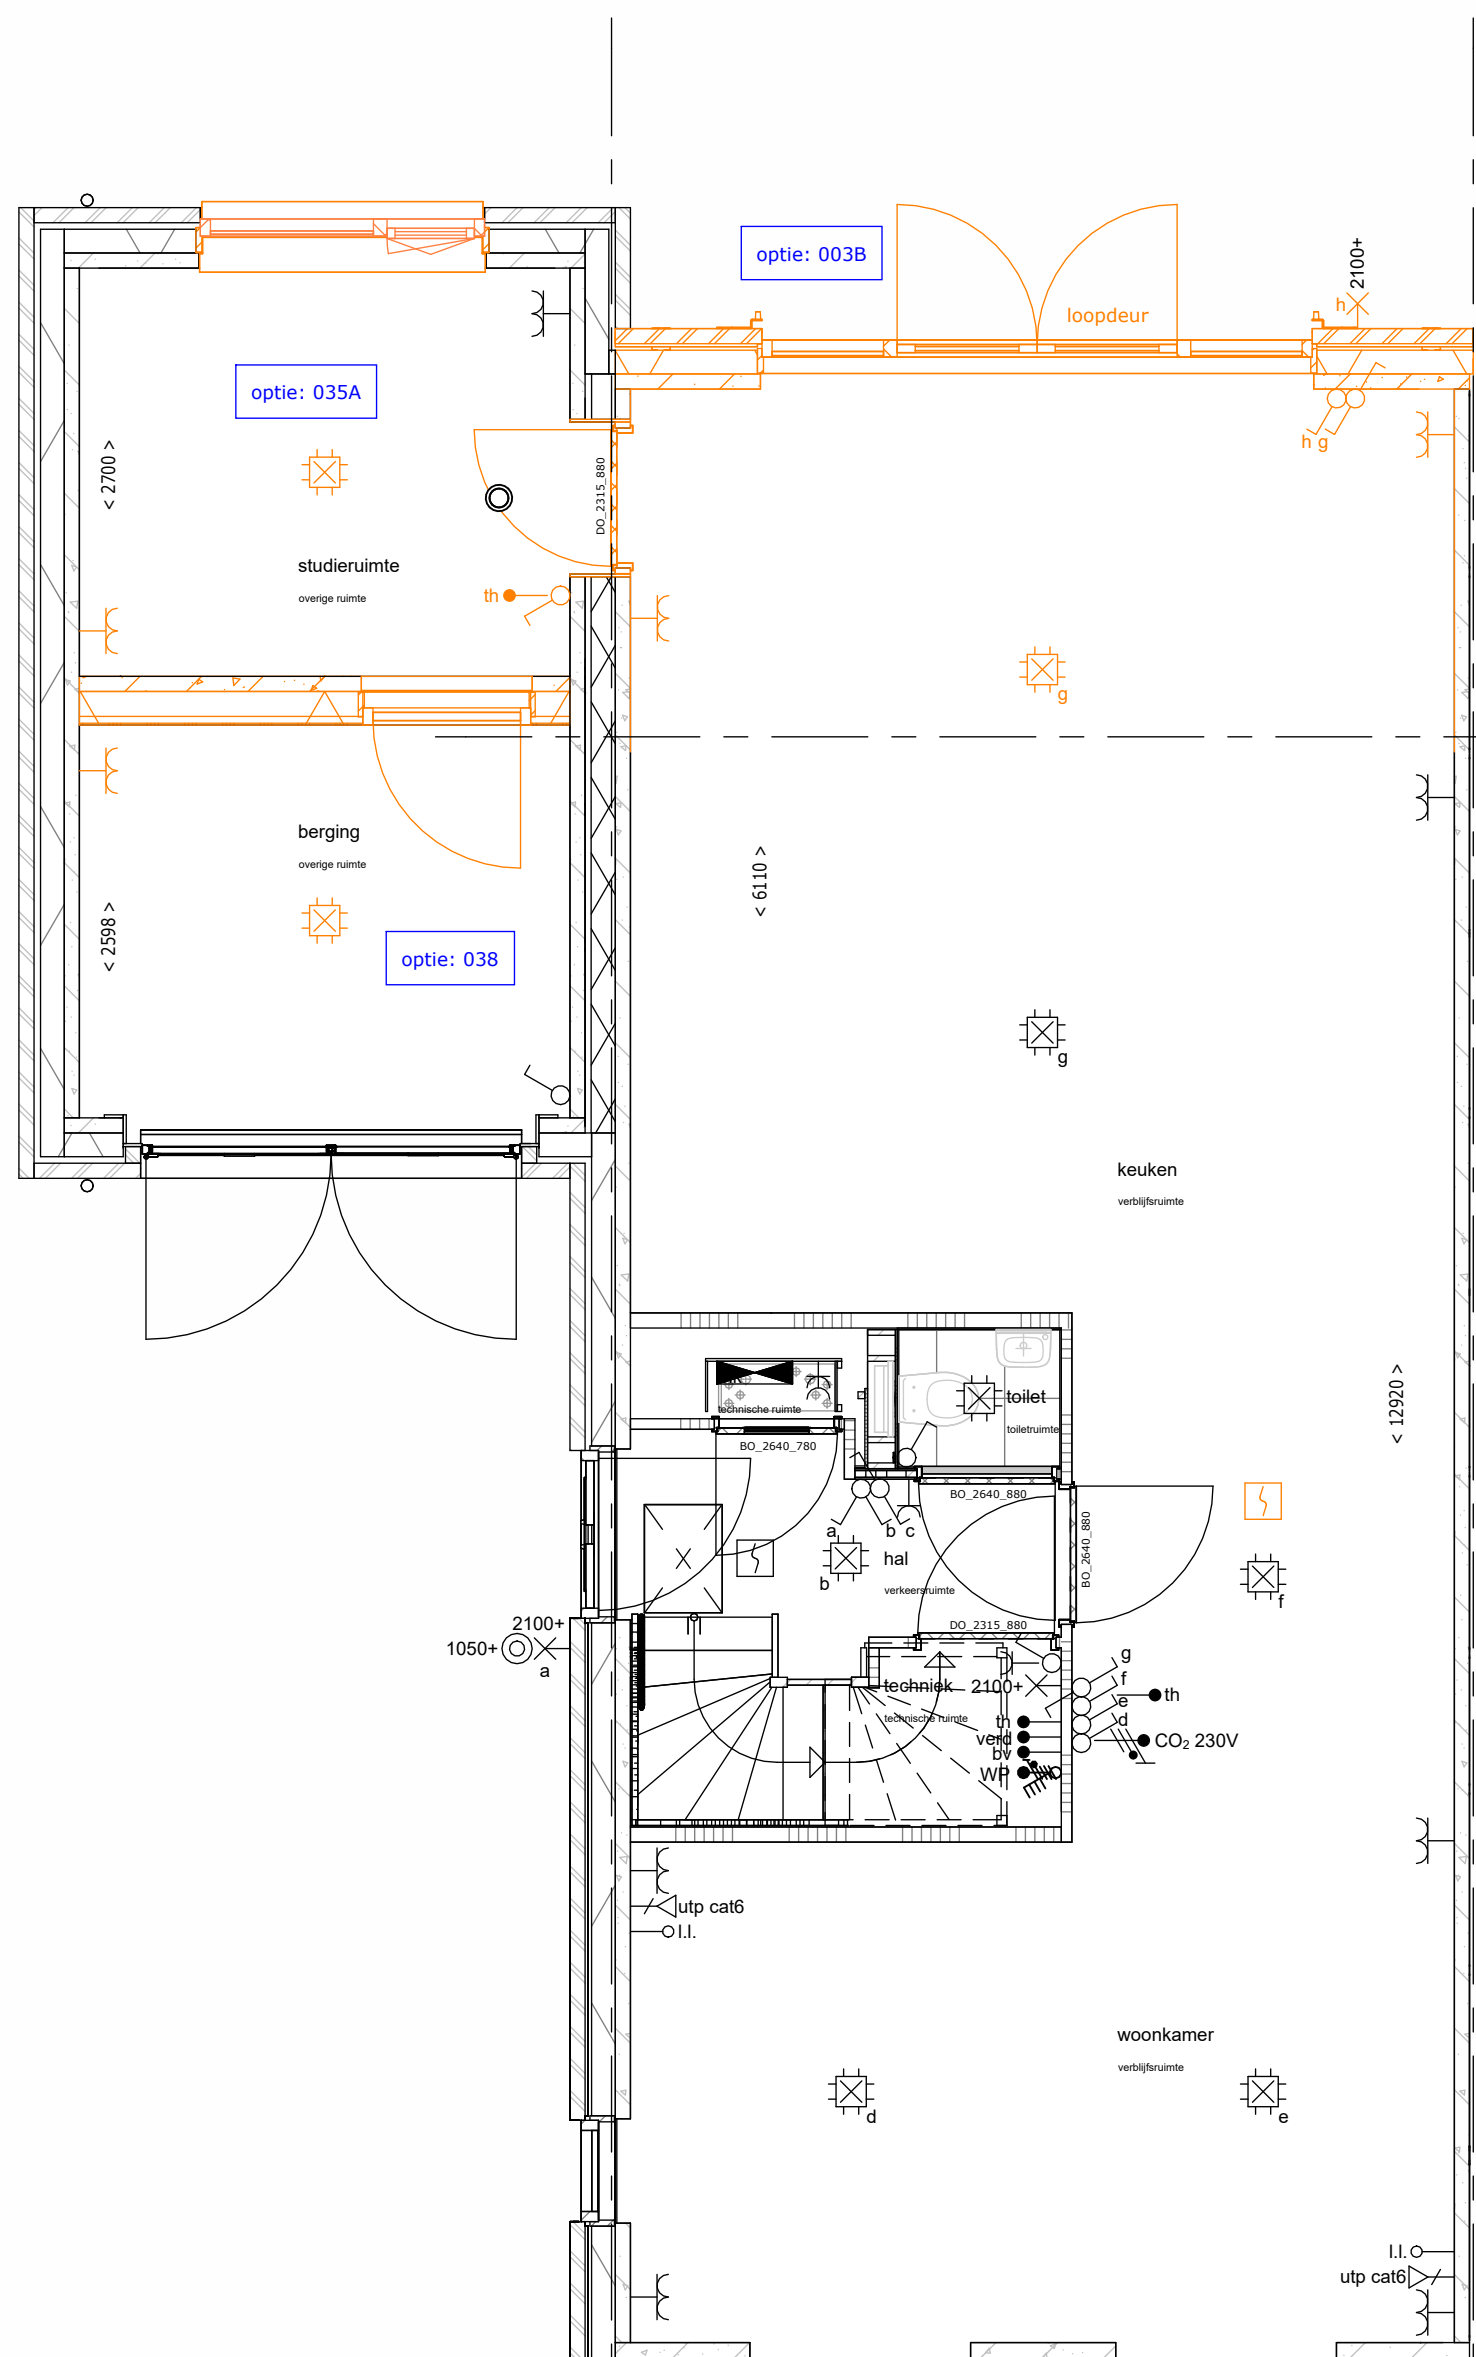

038 - tussendeur indeling berging, i.c.m. optie studie, bijkeuken of eetkamer (035A, 035B, 037)

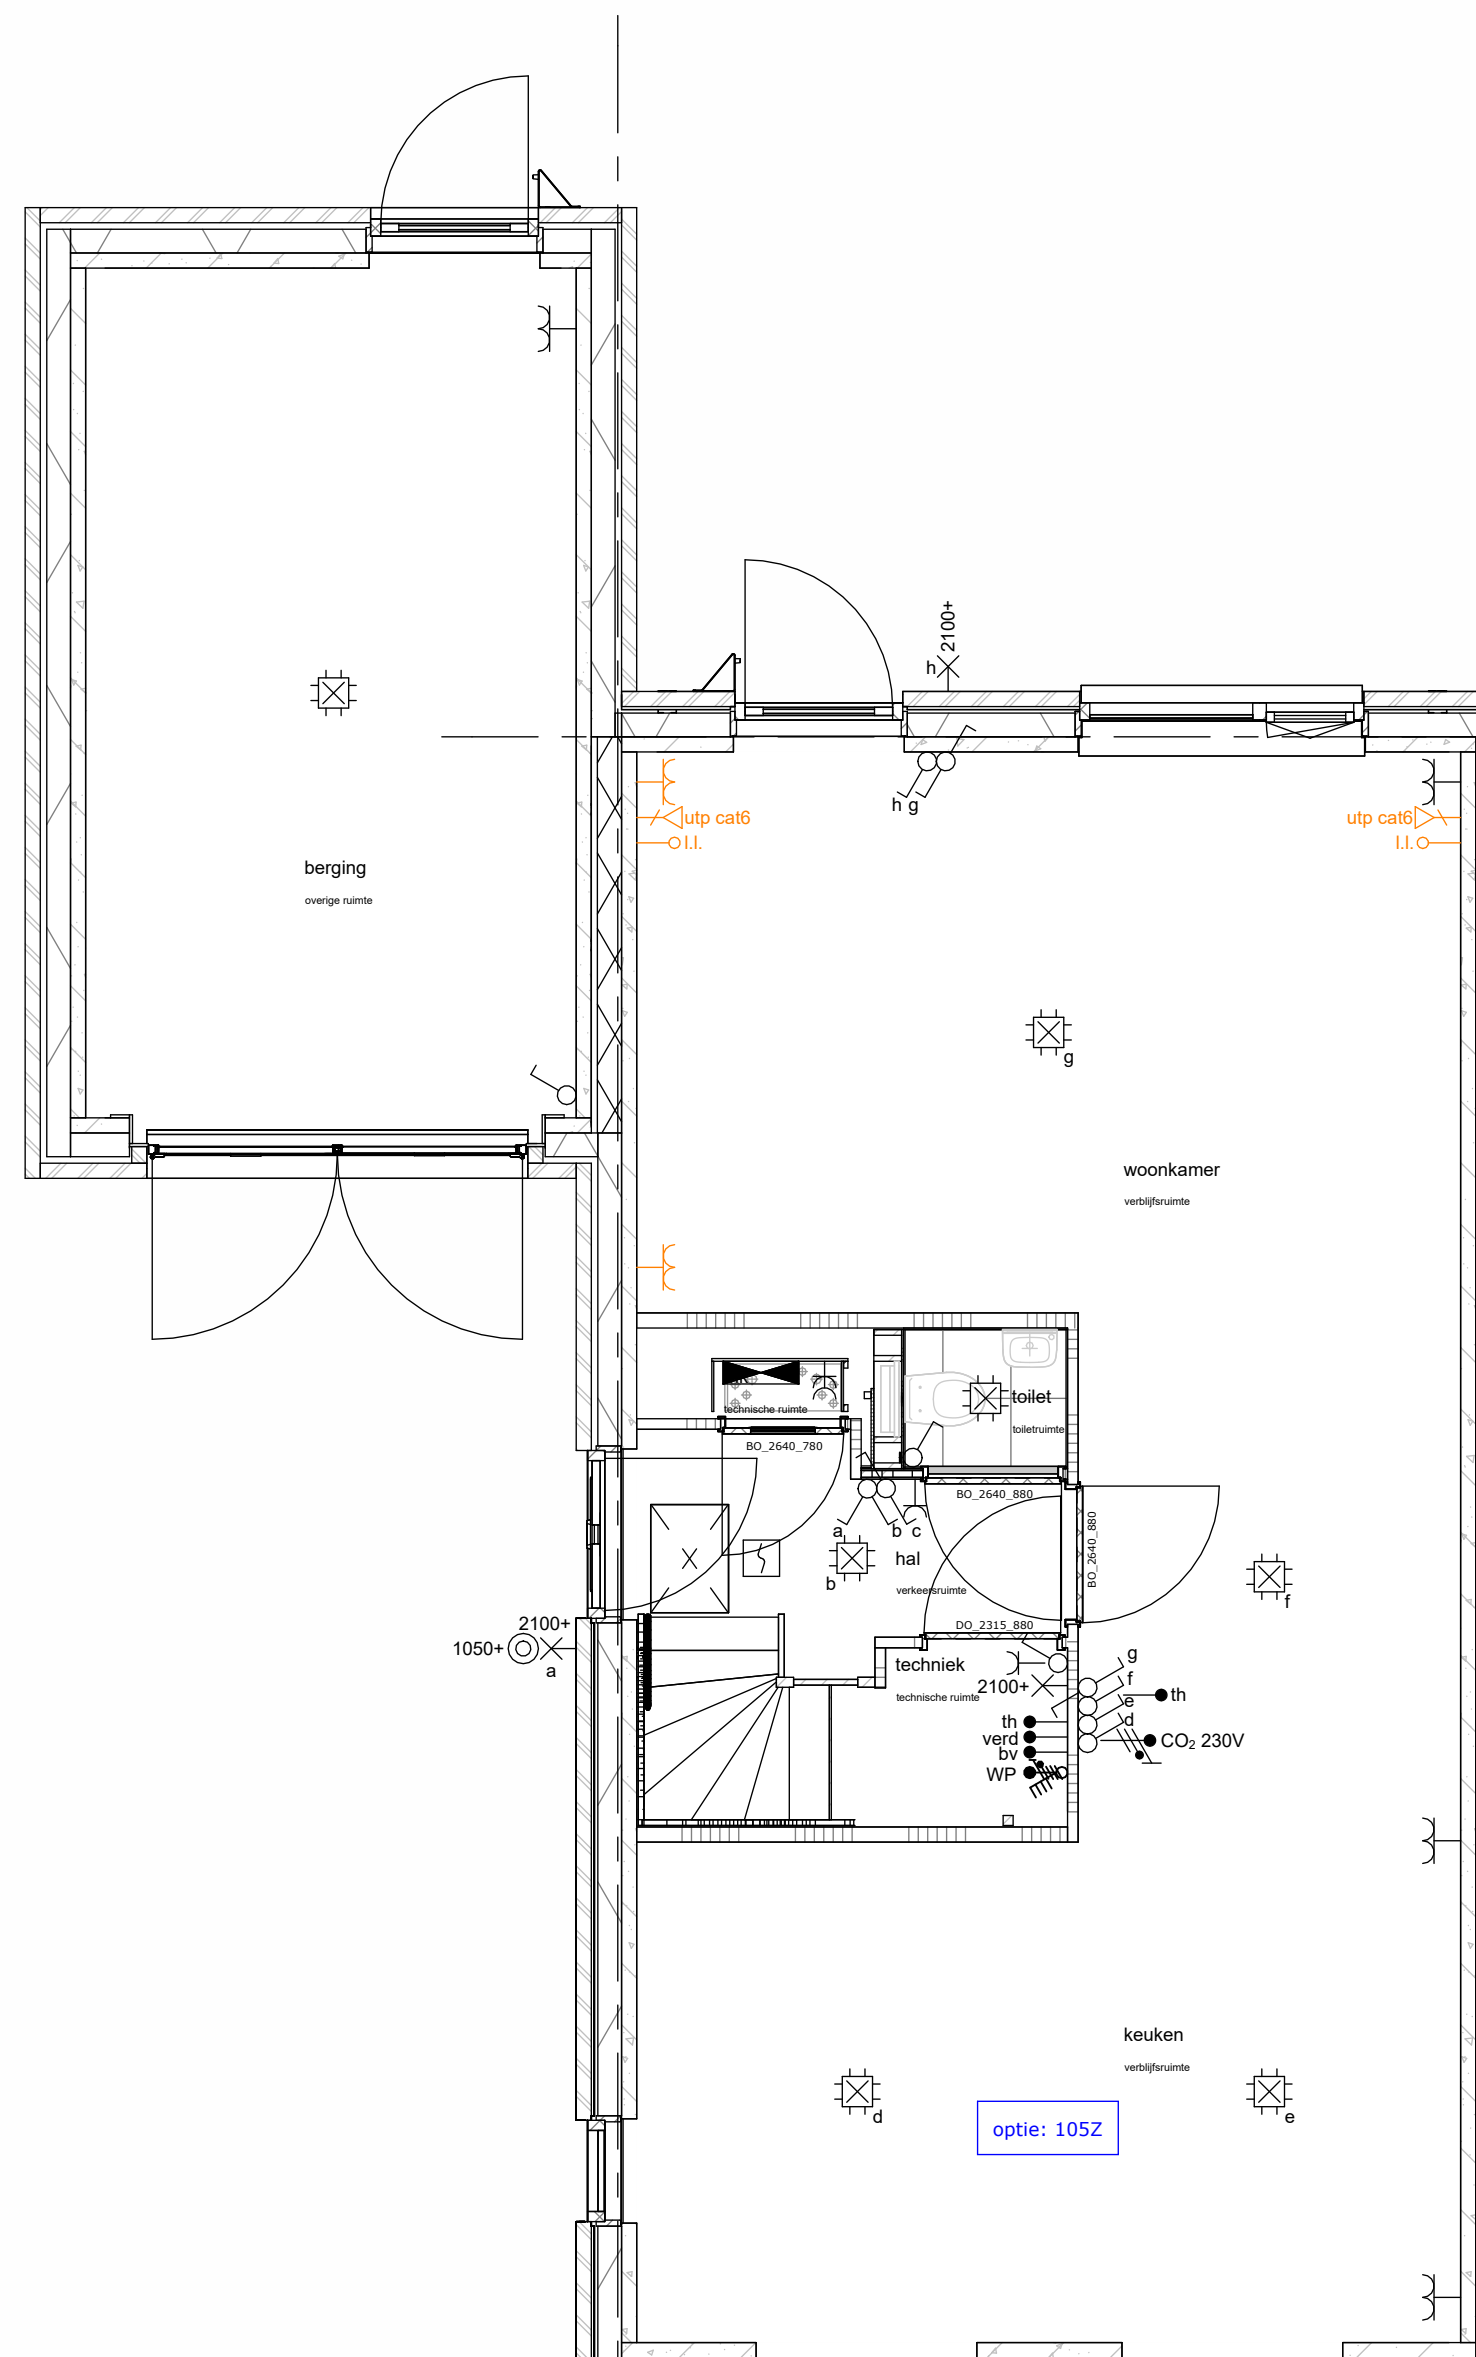

105Z - keuken verplaatsen naar voorzijde

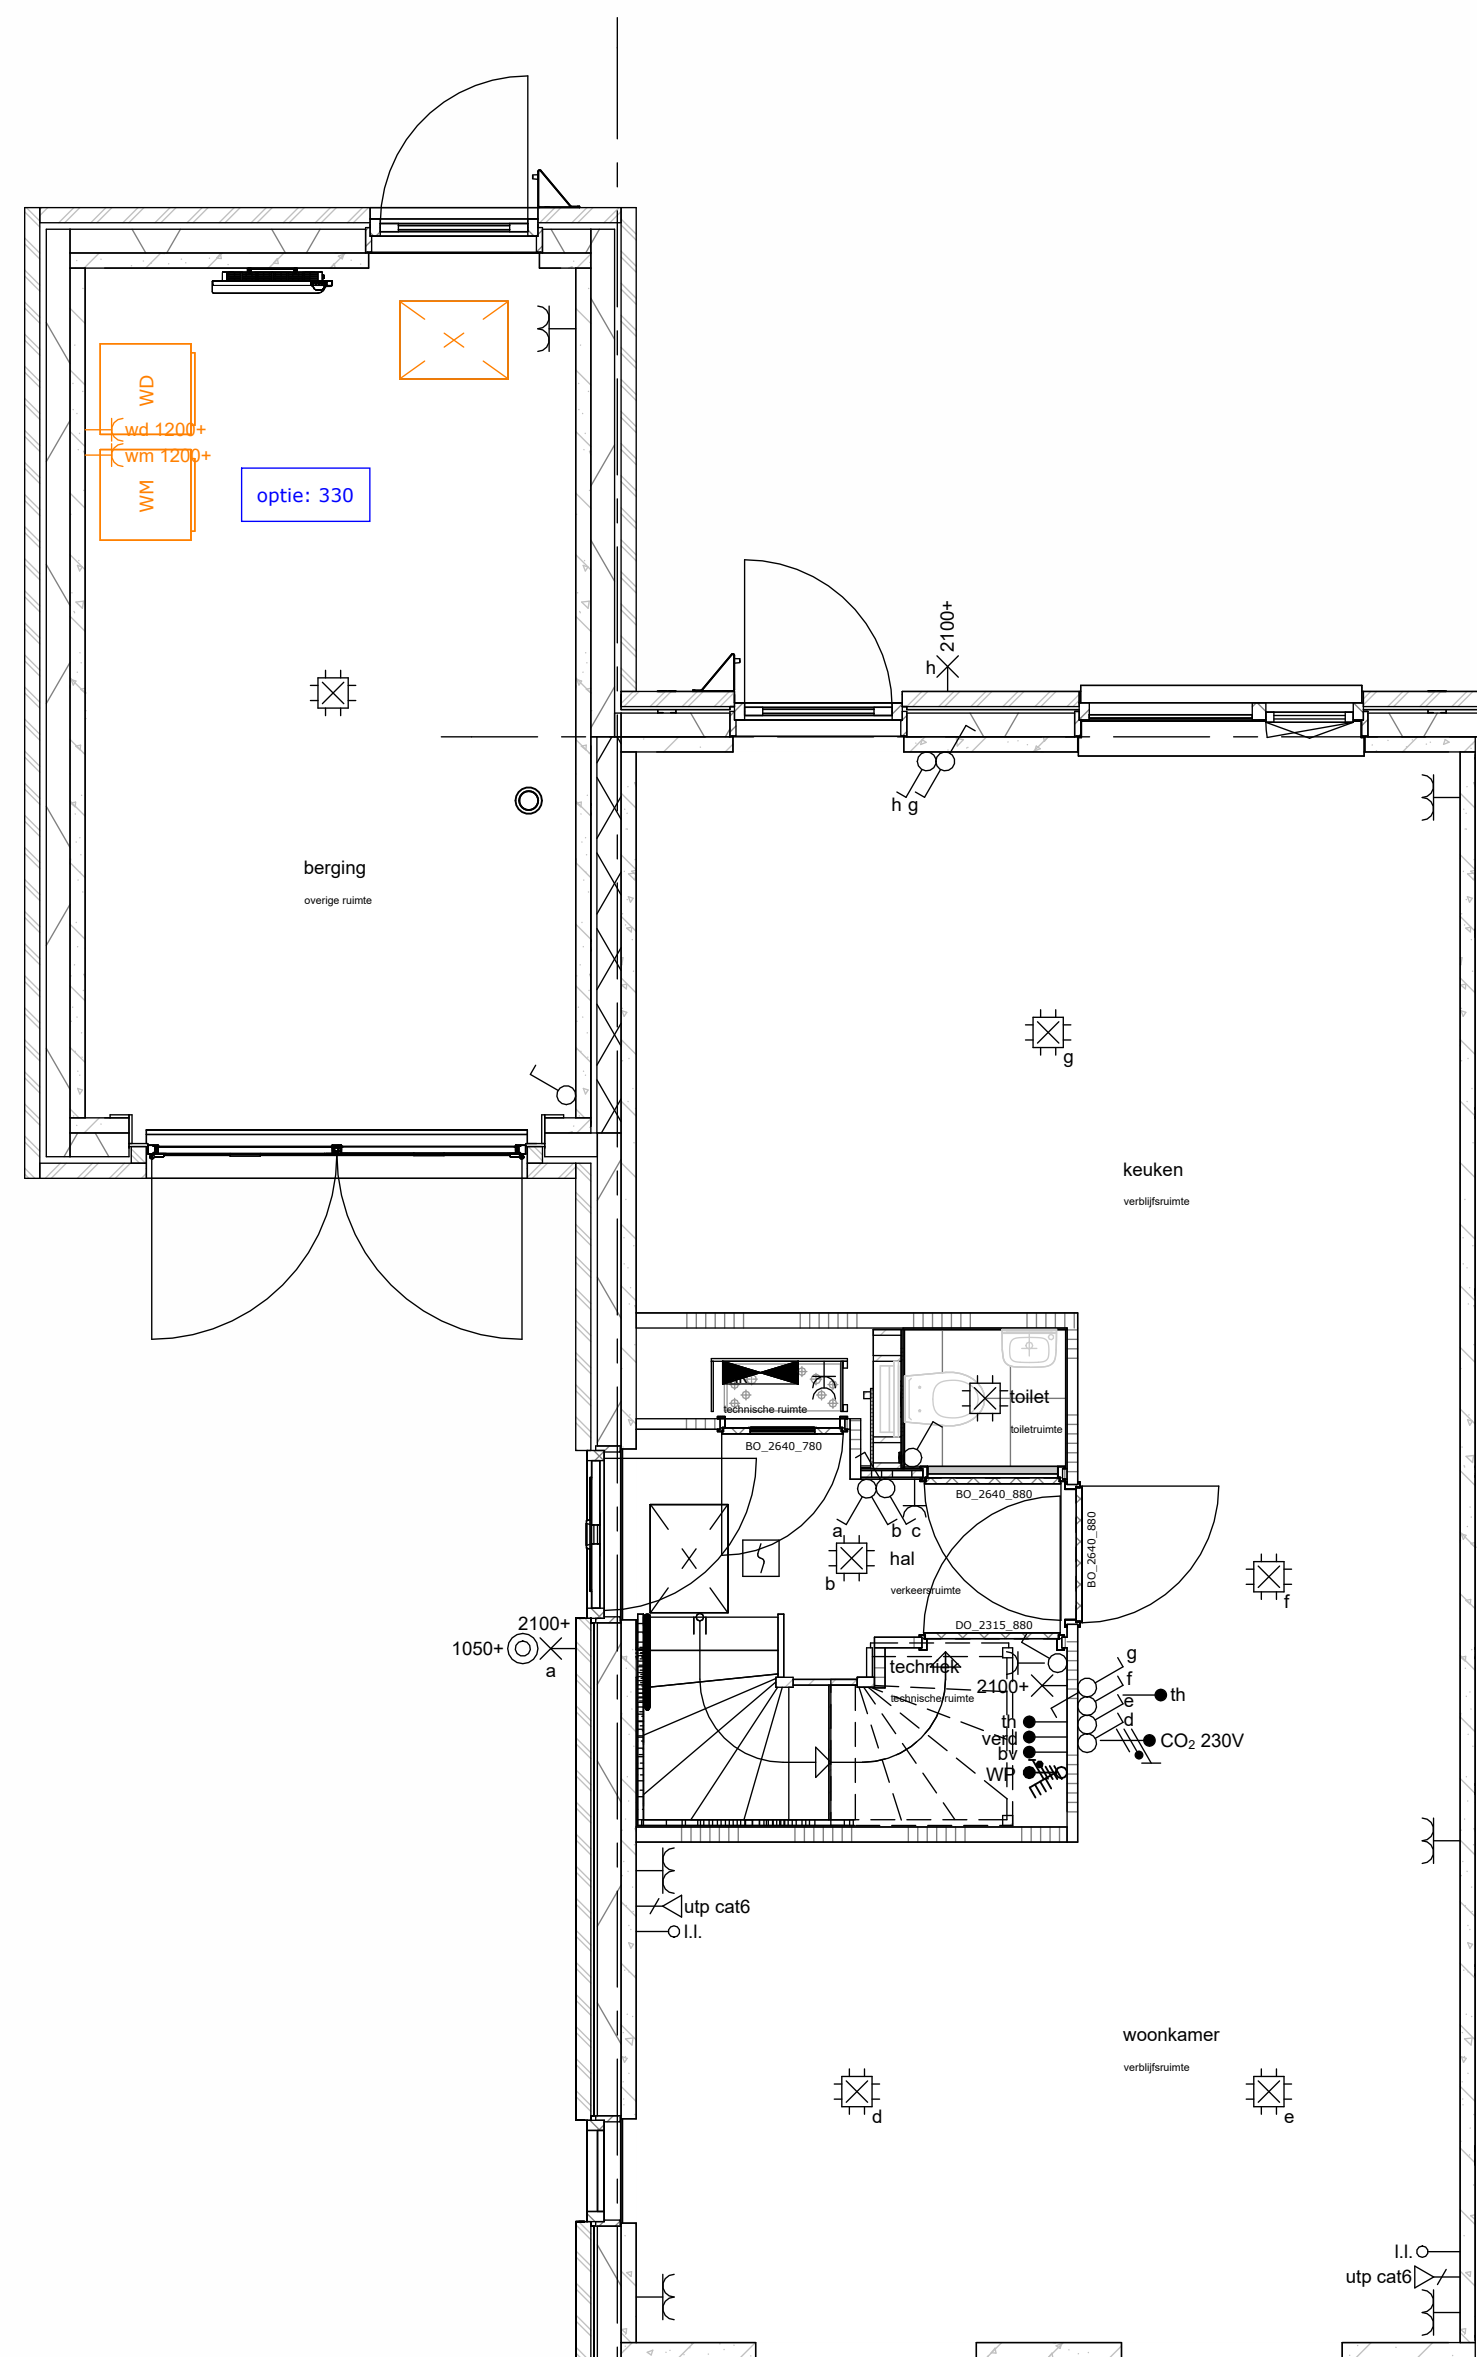

330 - verplaatsen wm/dr aansluiting naar garage



*plattgrond referentielenummer 25



*plattgrond referentielenummer 25


Dit optietype is van toepassing op bouwnummer 25 & 30

Oldenzaal Stakenbeek
woningtype 4 - opties - bg

werknr.: 12073


tek.nr.: 0.045.1
schaal: 1:50
formaat: A0+ + +
getekend: LV

datum: 29-06-2026
wijziging:

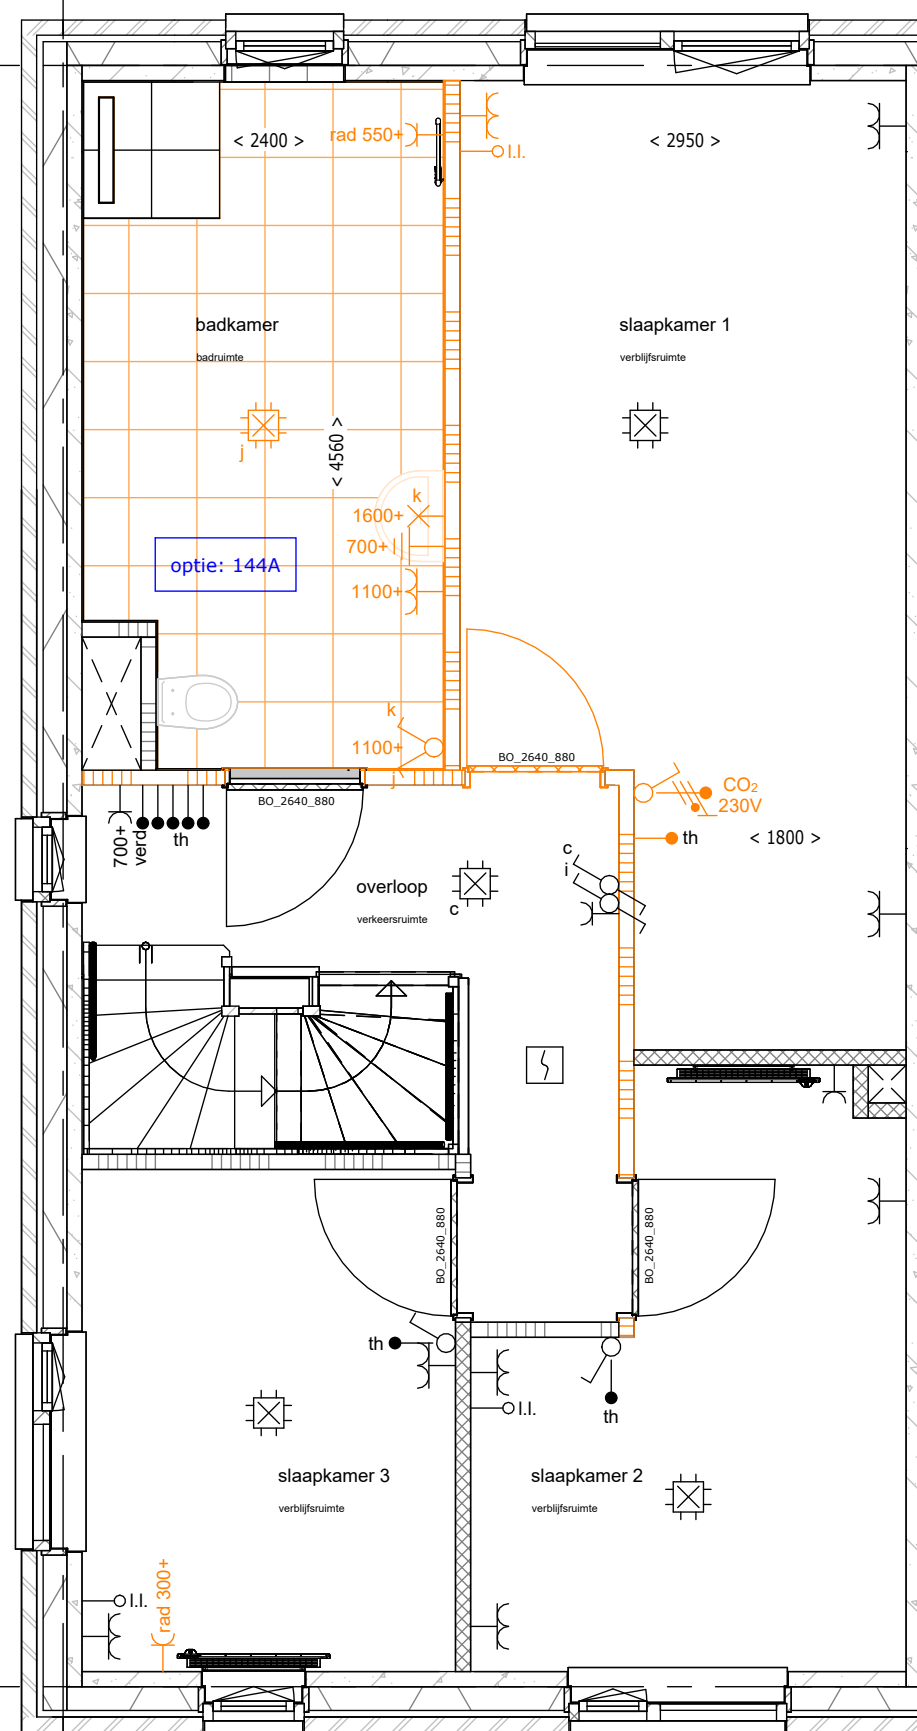


*plattegrond referentiewoning bouwnummer 25

144A - vergroten badkamer met ca. 500mm

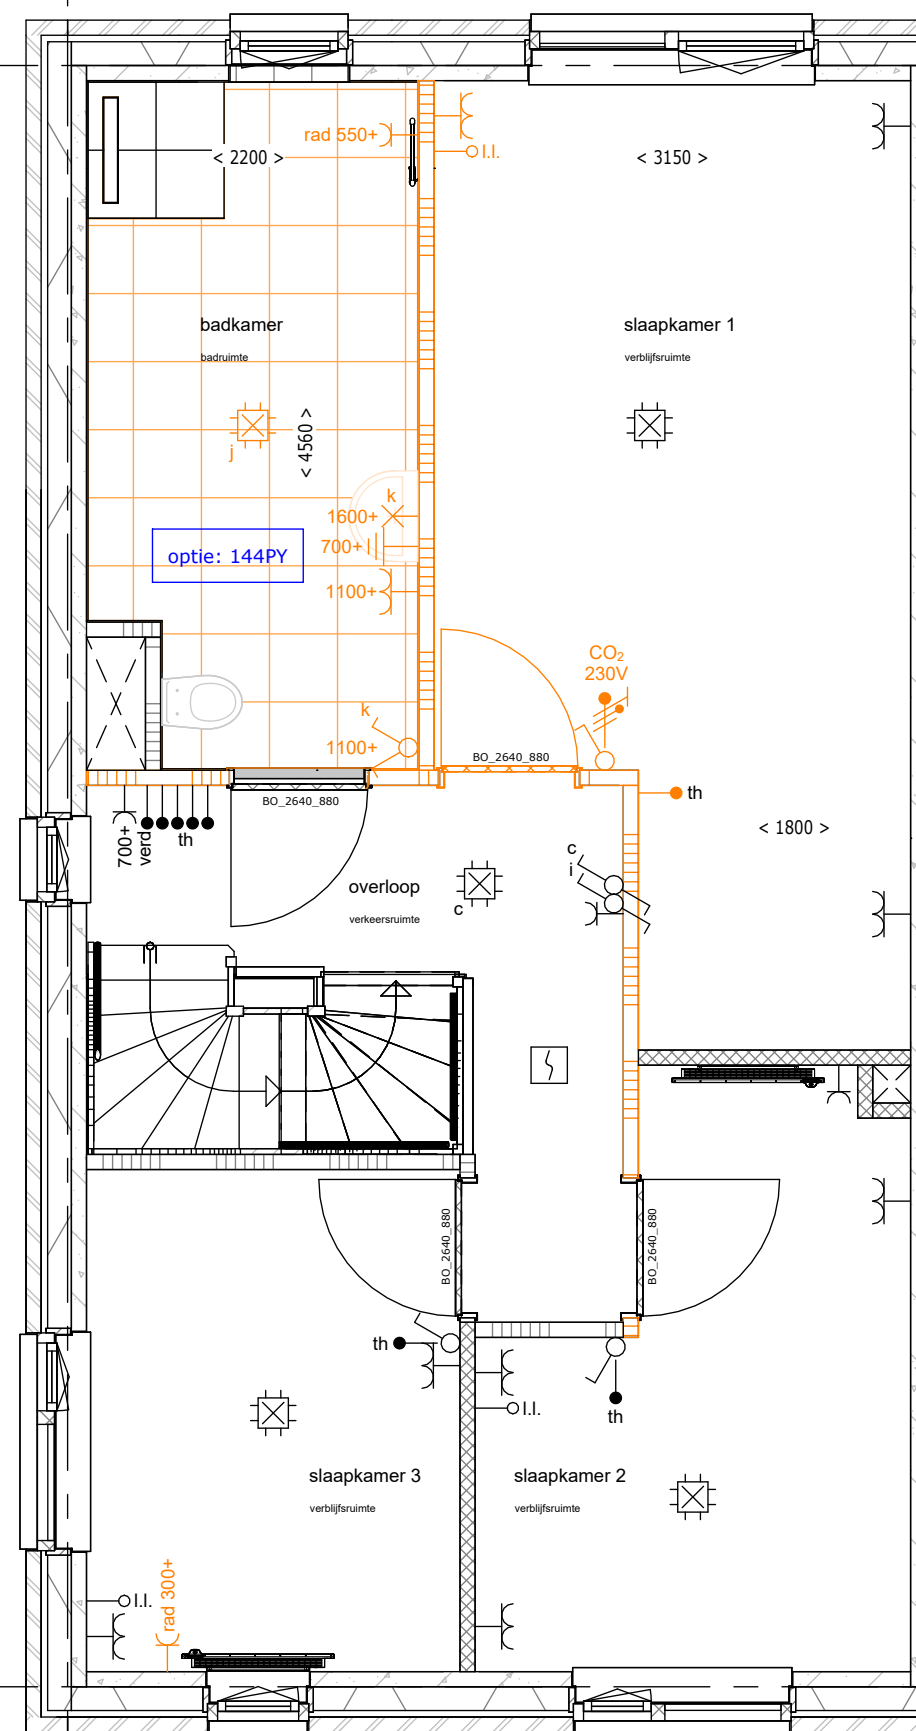

*plattegrond referentiewoning bouwnummer 25

144PY - vergroten badkamer met ca. 300mm

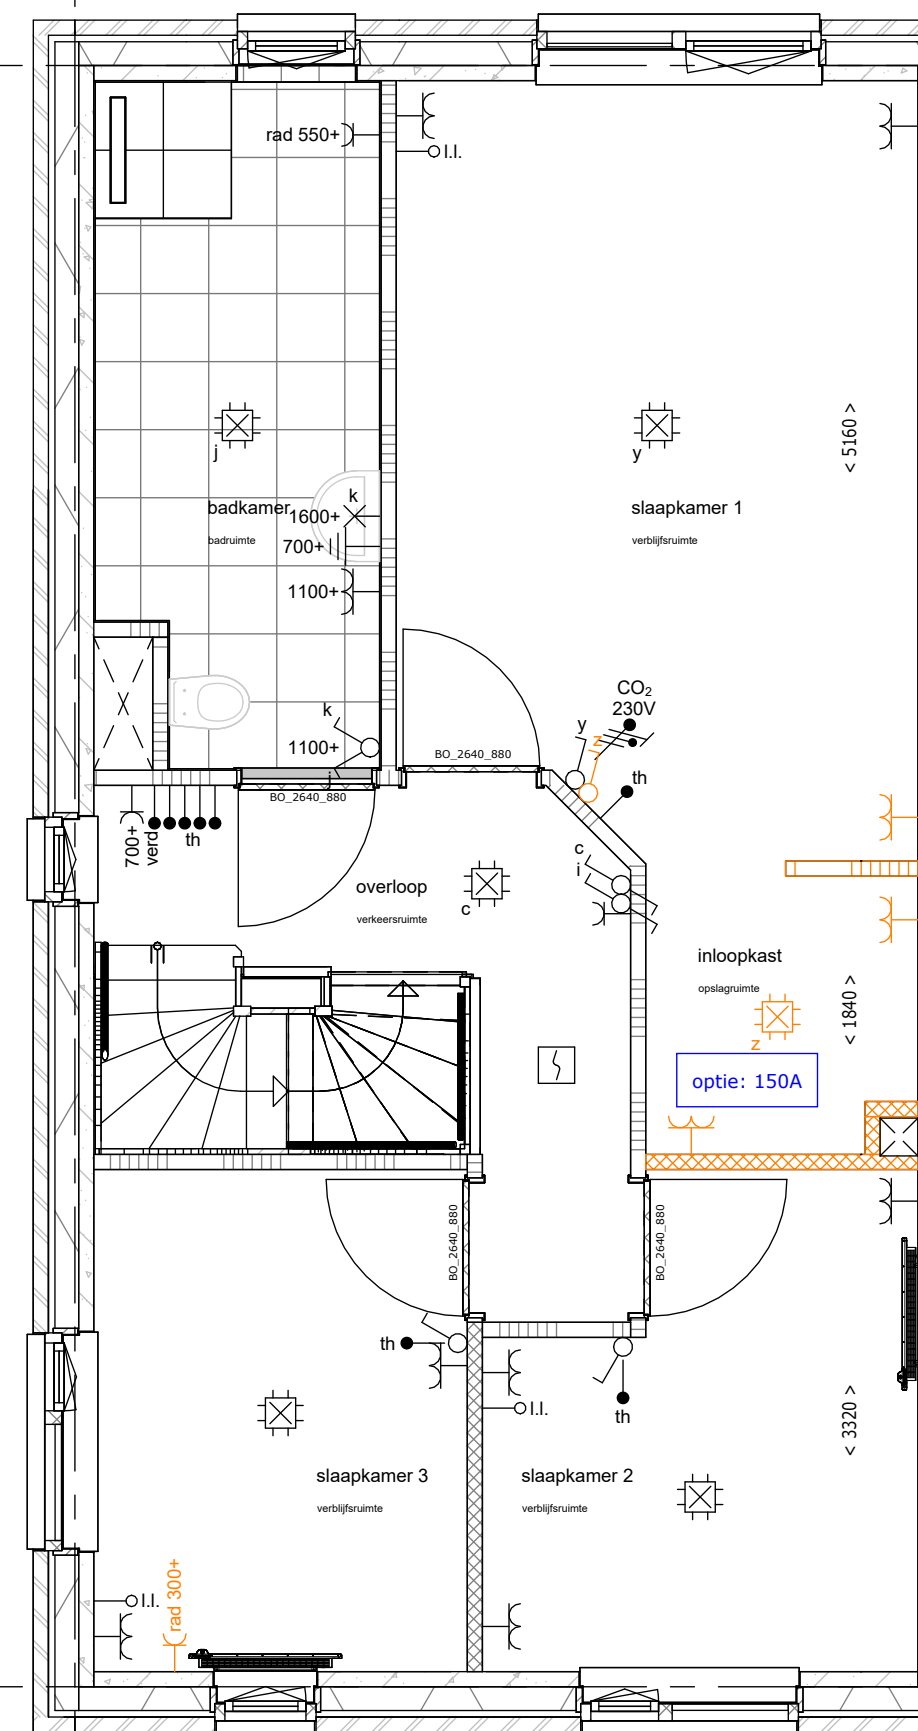

*plattegrond referentiewoning bouwnummer 25

150A - inloopkast t.b.v. slaapkamer 1

Dit optietype is van toepassing op bouwnummer 25 & 30

Oldenzaal Stakenbeek
woningtype 4 - opties - 1e vd

werknr.: 12073

tek.nr.: 0.045.2


datum: 29-06-2026

schaal: 1:50


wijziging:

formaat: A2


getekend: LV

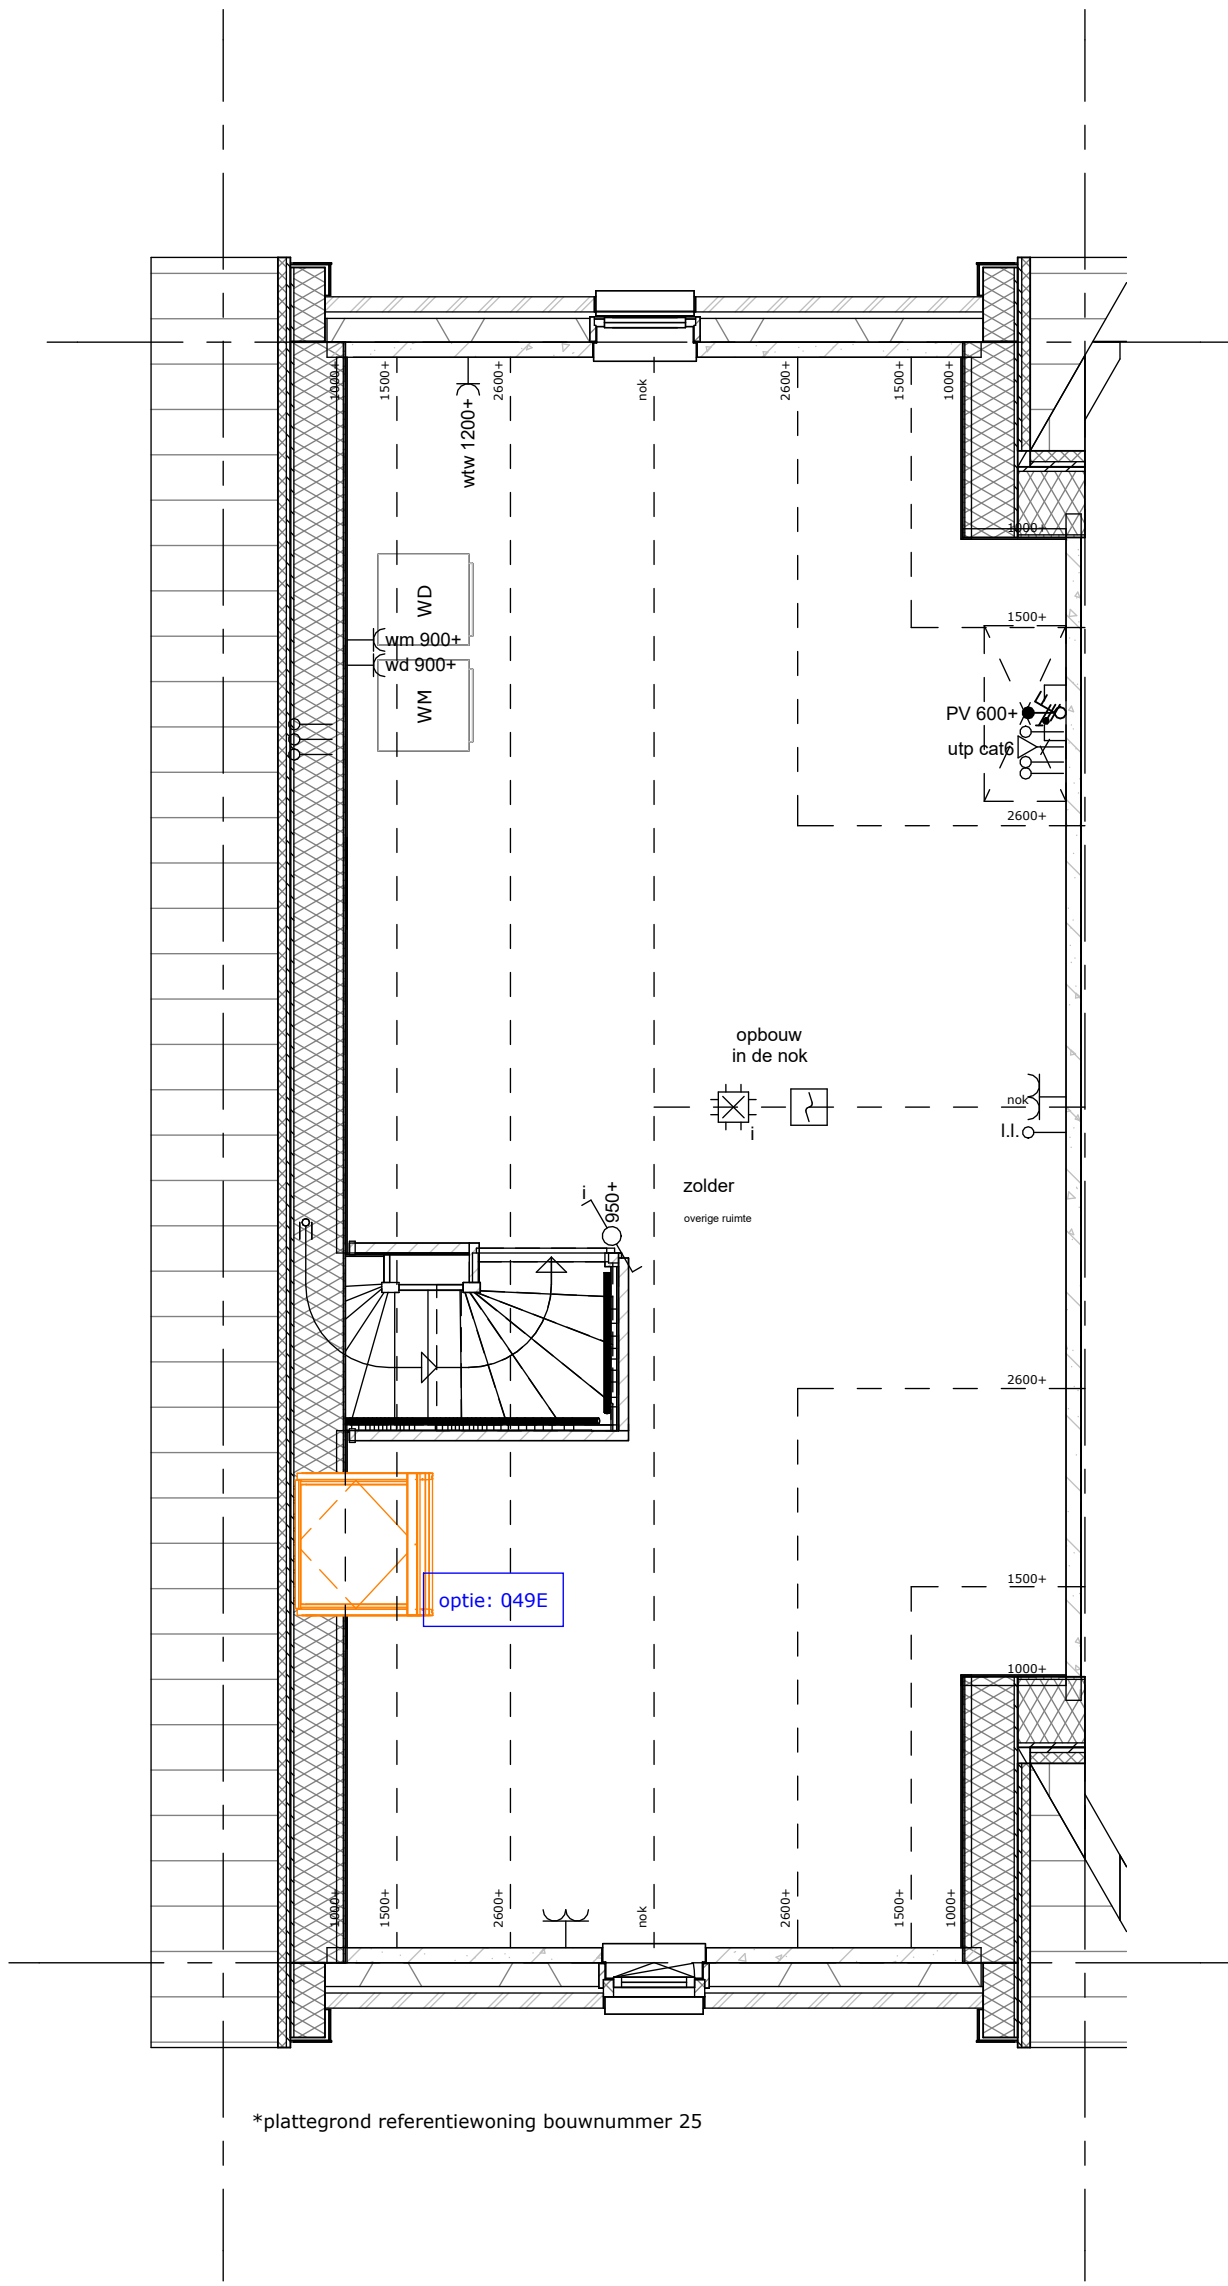

049E - dakraam op zijgeveldakvlak

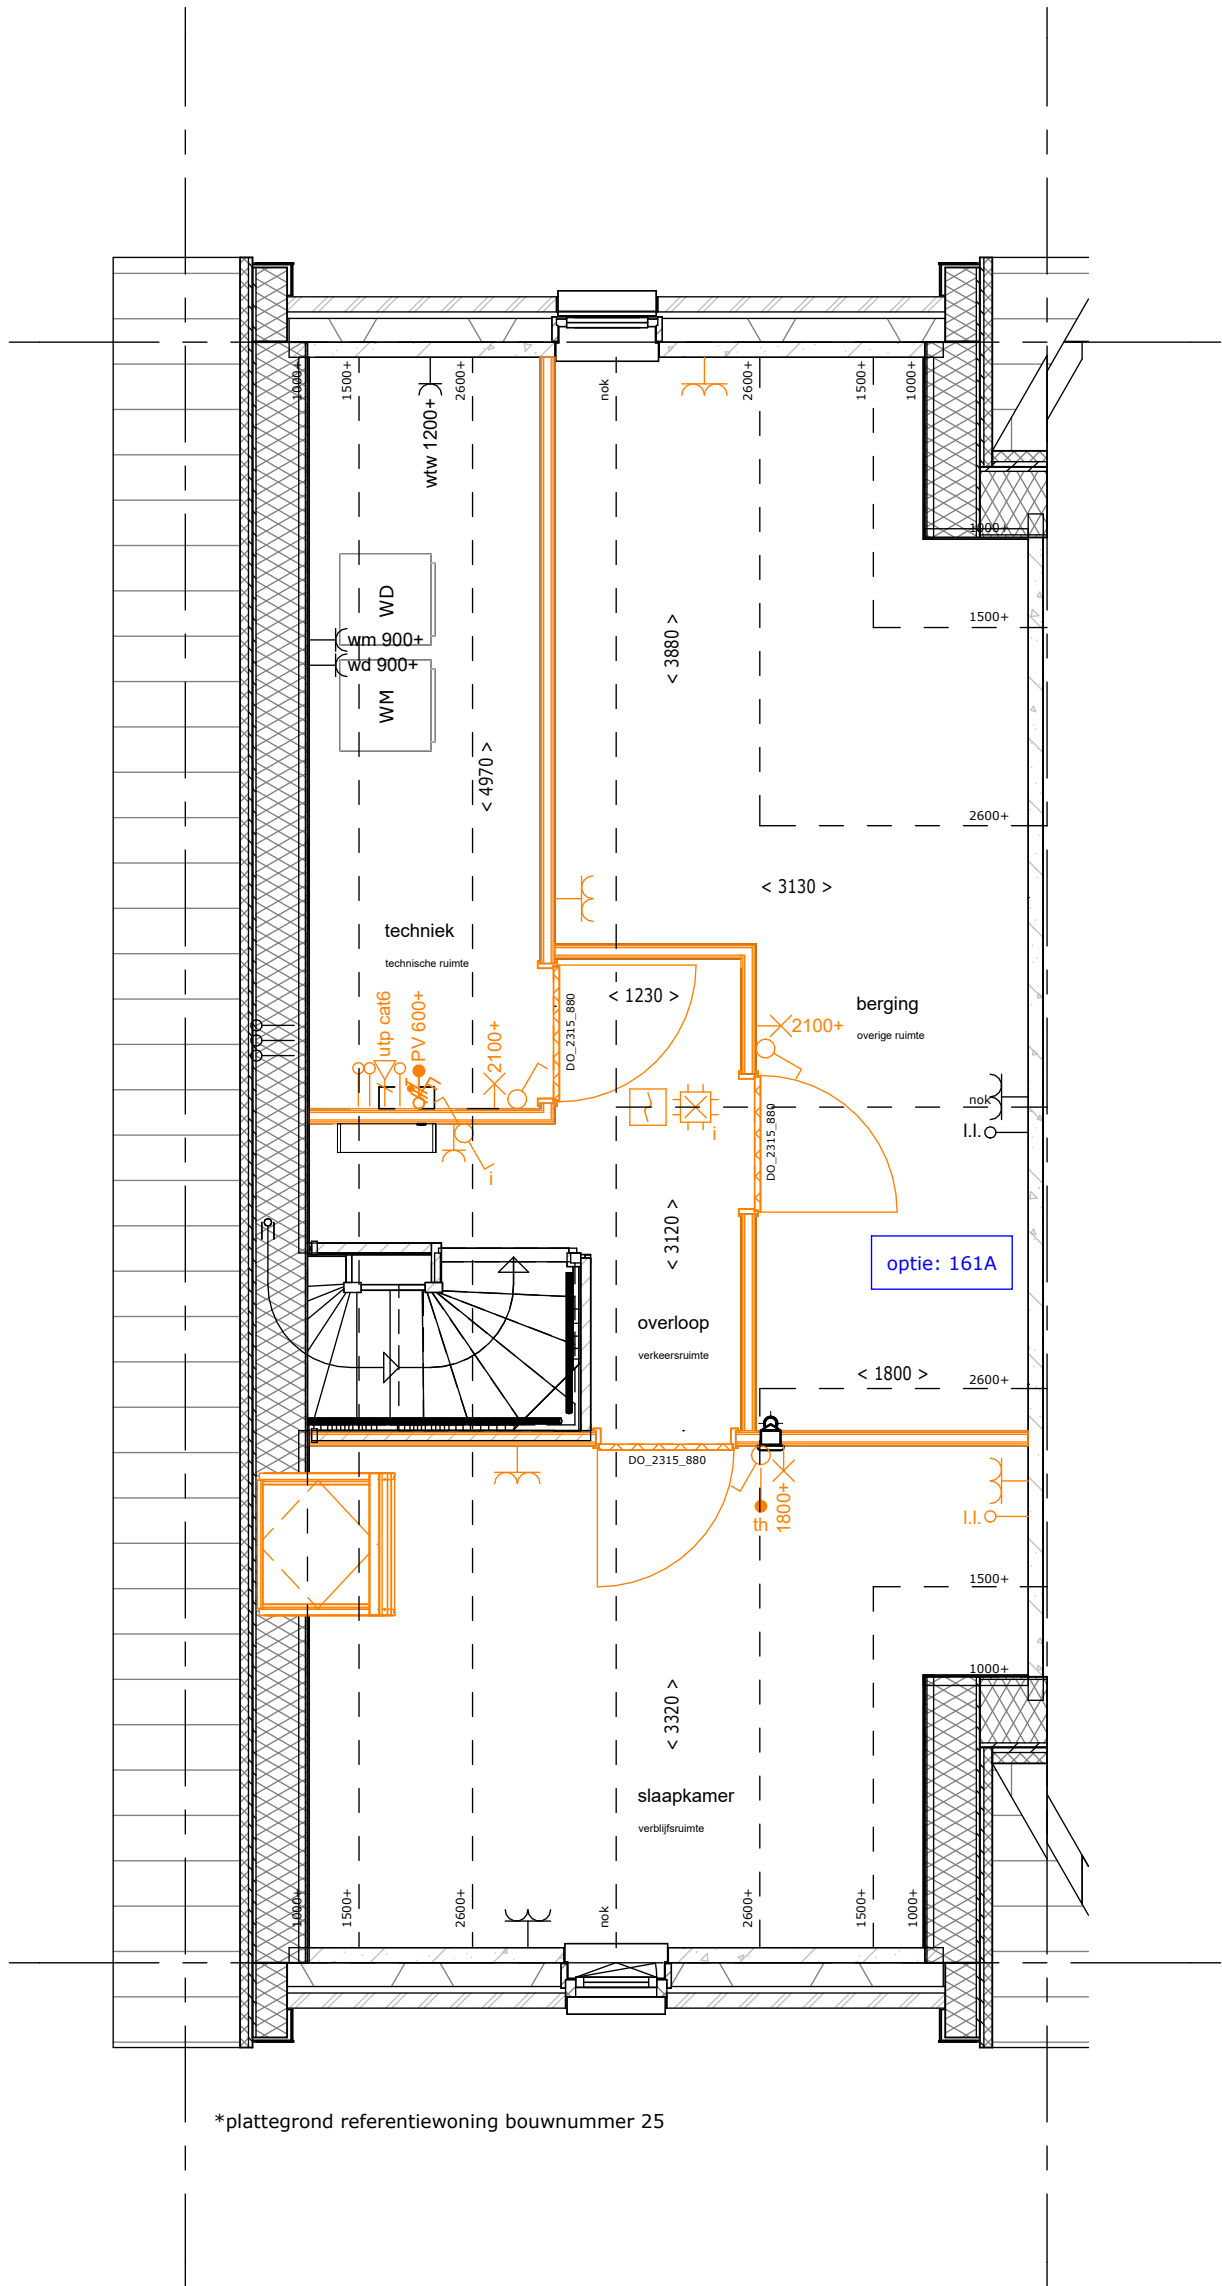

161A - zolderindeling met slaapkamer aan voorzijde

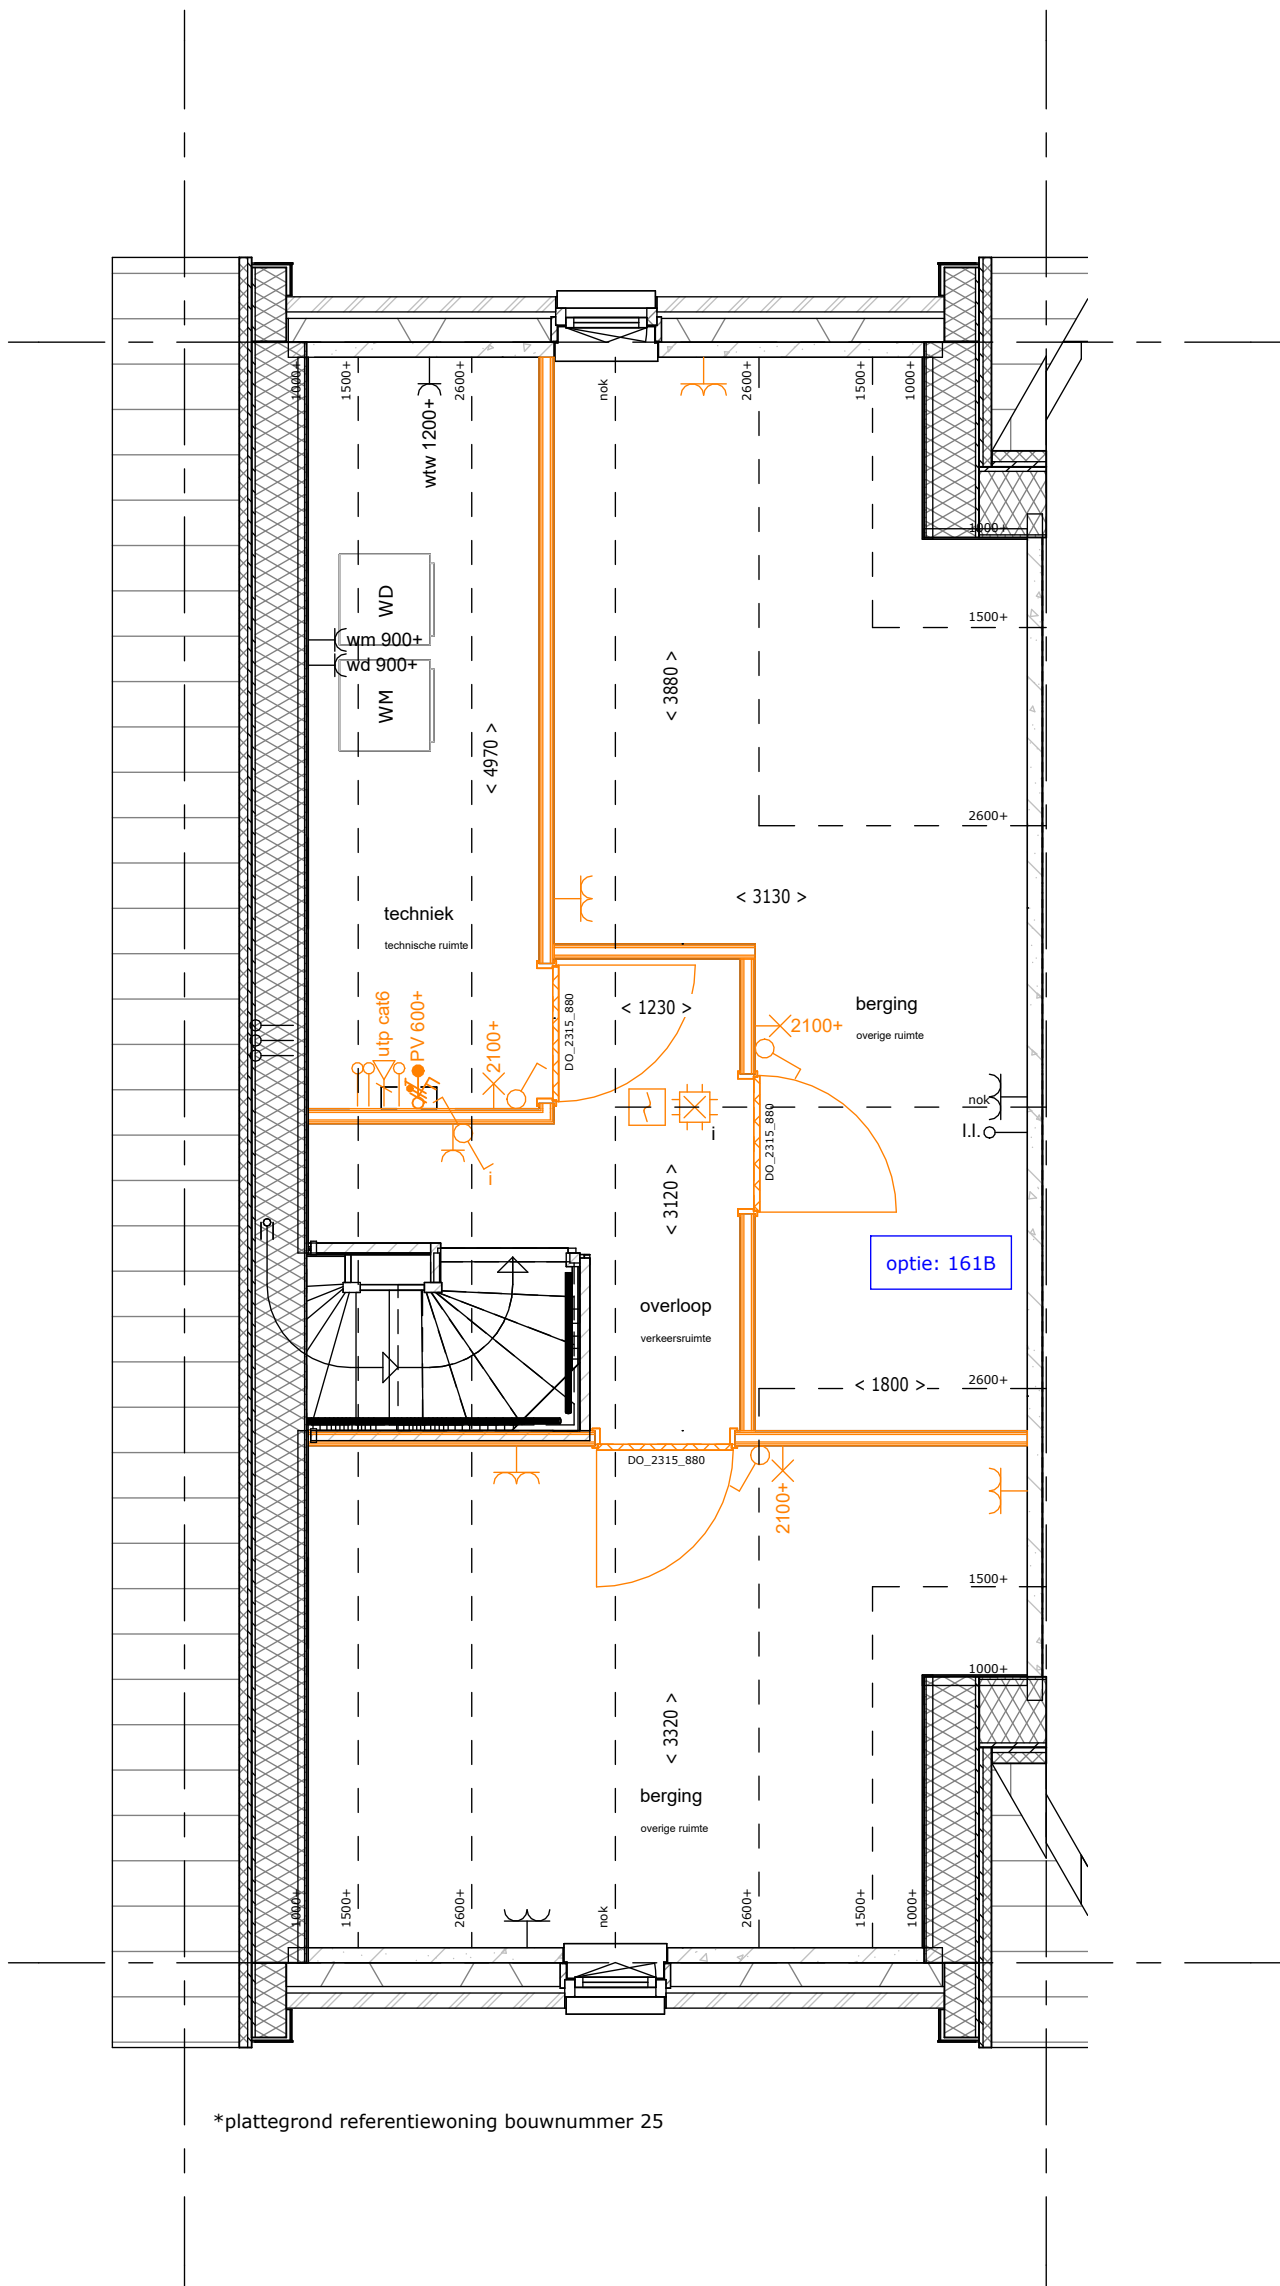

161B - zolderindeling met 2 beringen

Dit optietype is van toepassing op bouwnummer 25 & 30

Oldenzaal Stakenbeek
woningtype 4 - opties - 2e vd

werknr.: 12073

tek.nr.: 0.045.3
schaal: 1:50
formaat: A1
getekend: LV

datum: 29-06-2026
wijziging: