


Begane grond



Eerste verdieping

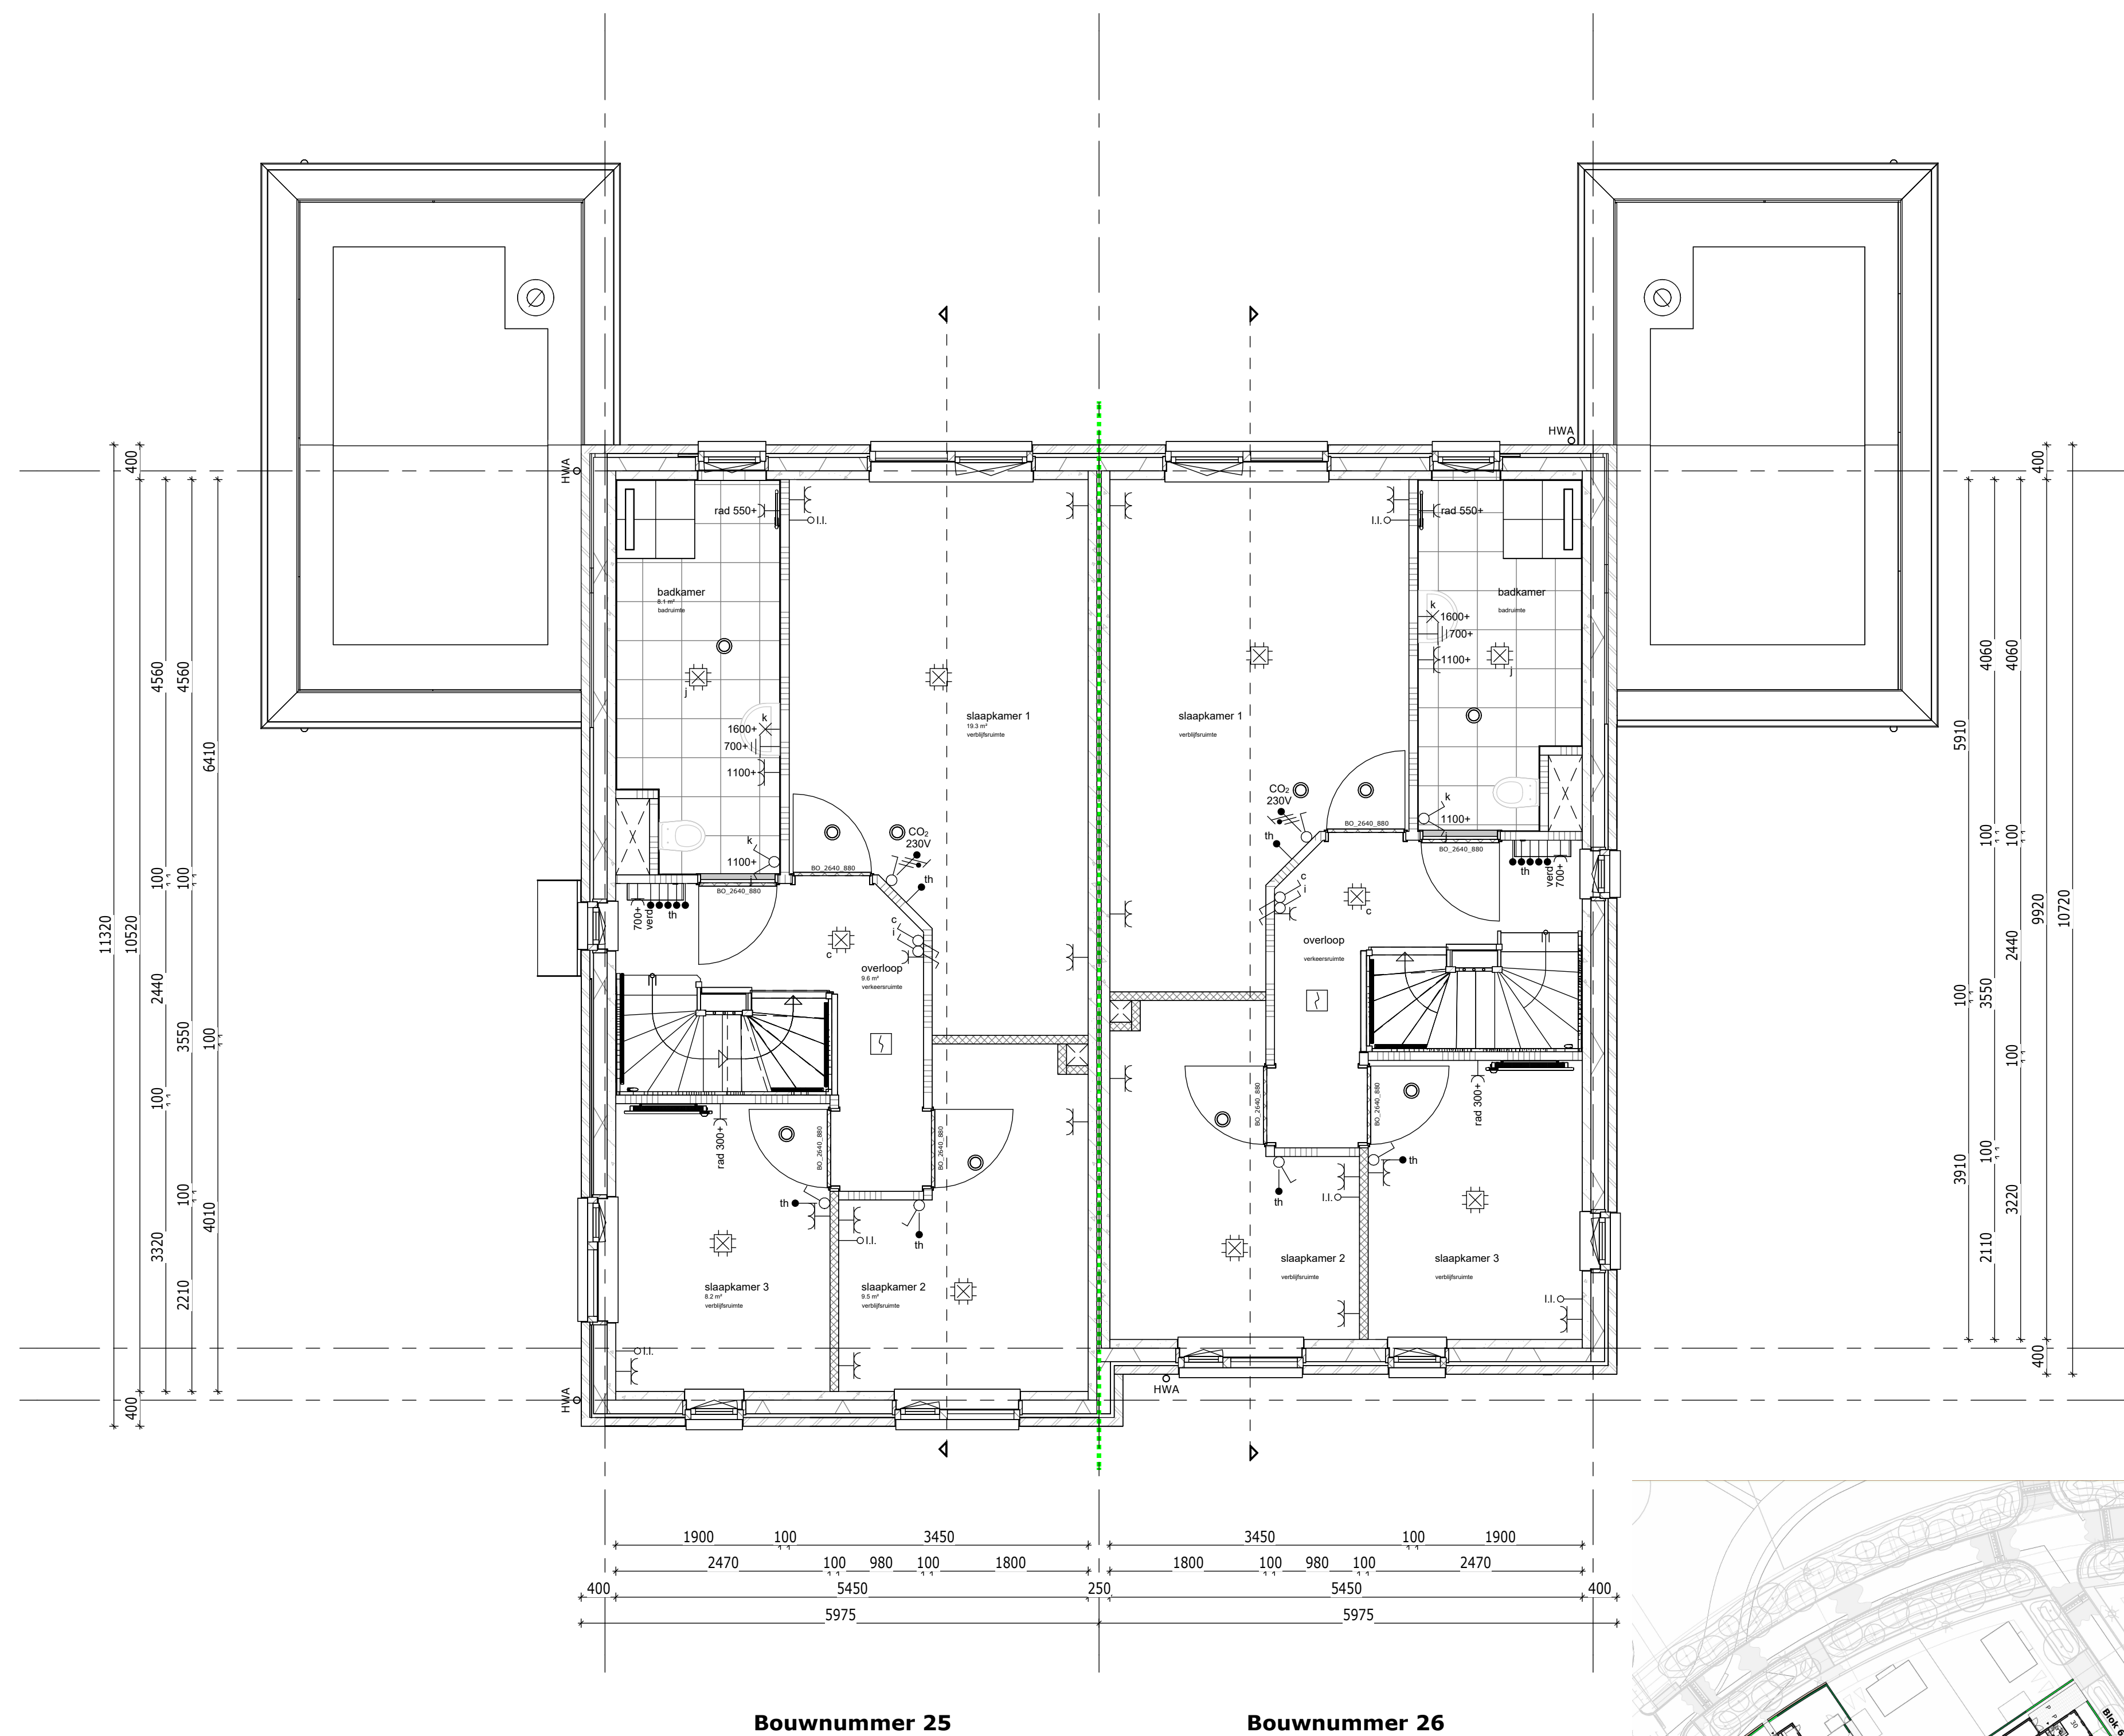


Oldenzaal Stakenbeek  
Plattegronden, BG, VD1

werknr.: 12073  
bloknr.: 4

tek.nr.: 4.200  
schaal: 1:50  
formaat: A0  
getekend: LV

datum: 01-06-2026  
wijziging:




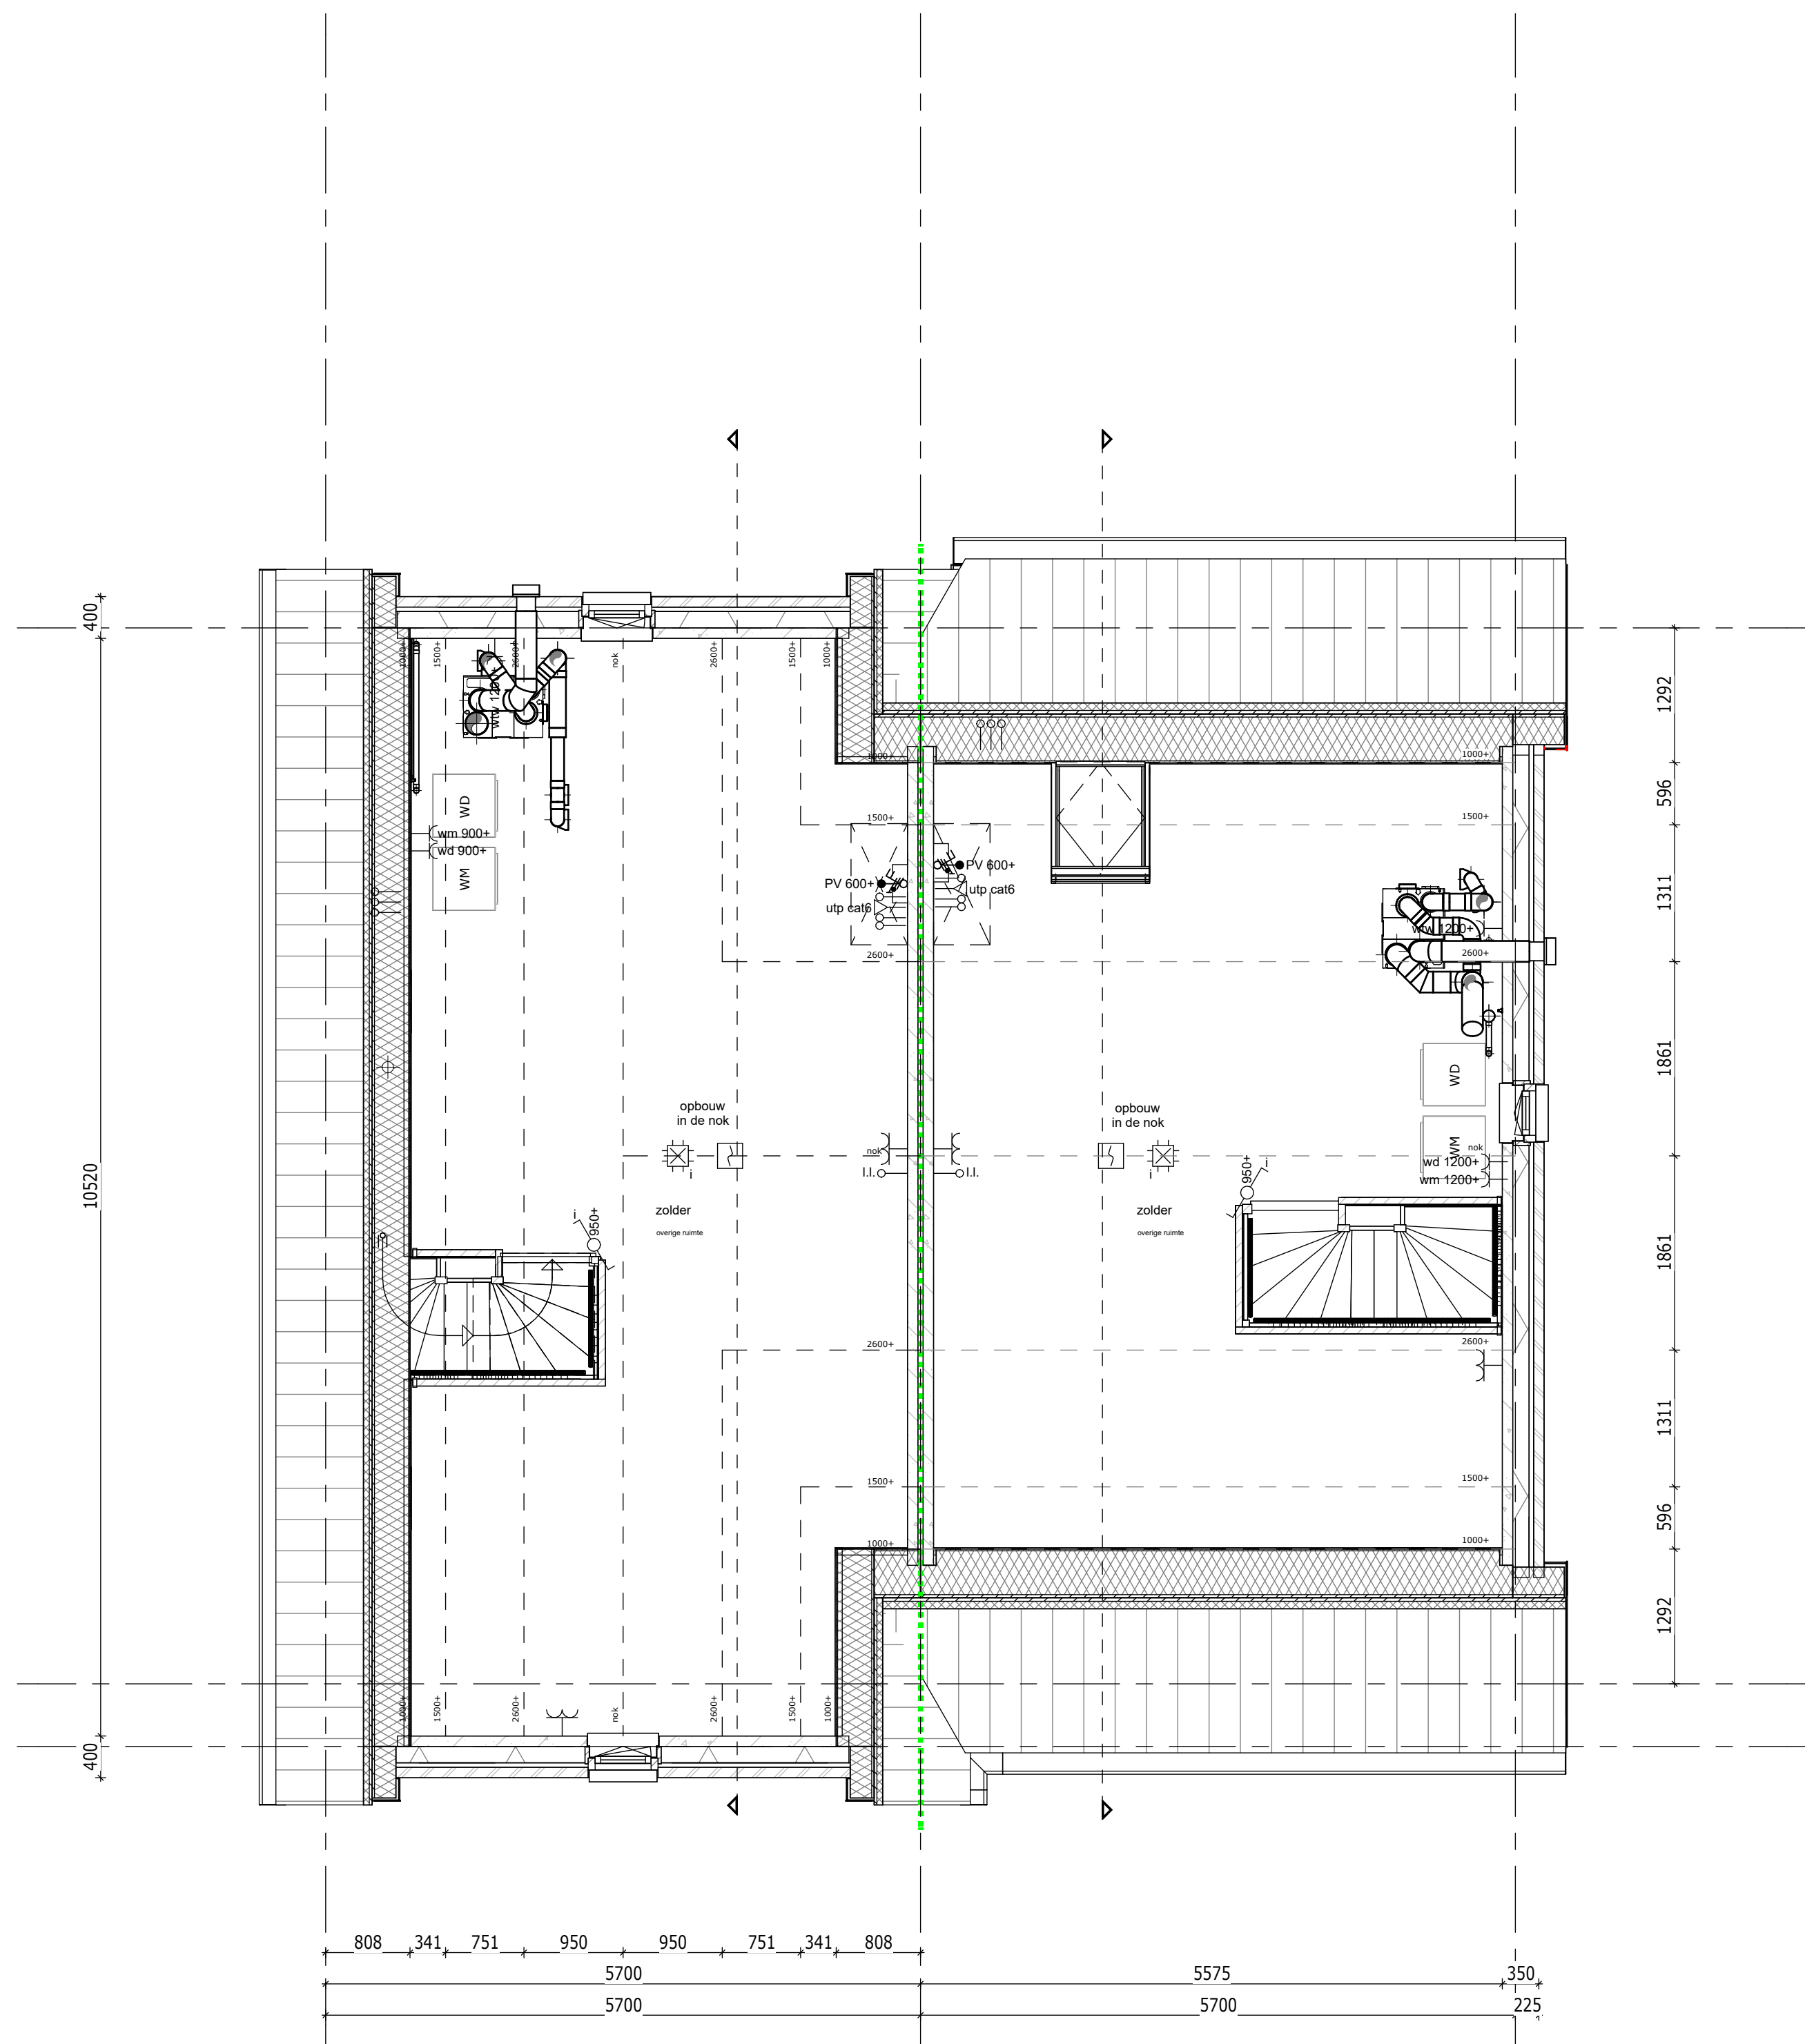

Bouwnummer 25

Bouwnummer 26

Tweede verdieping

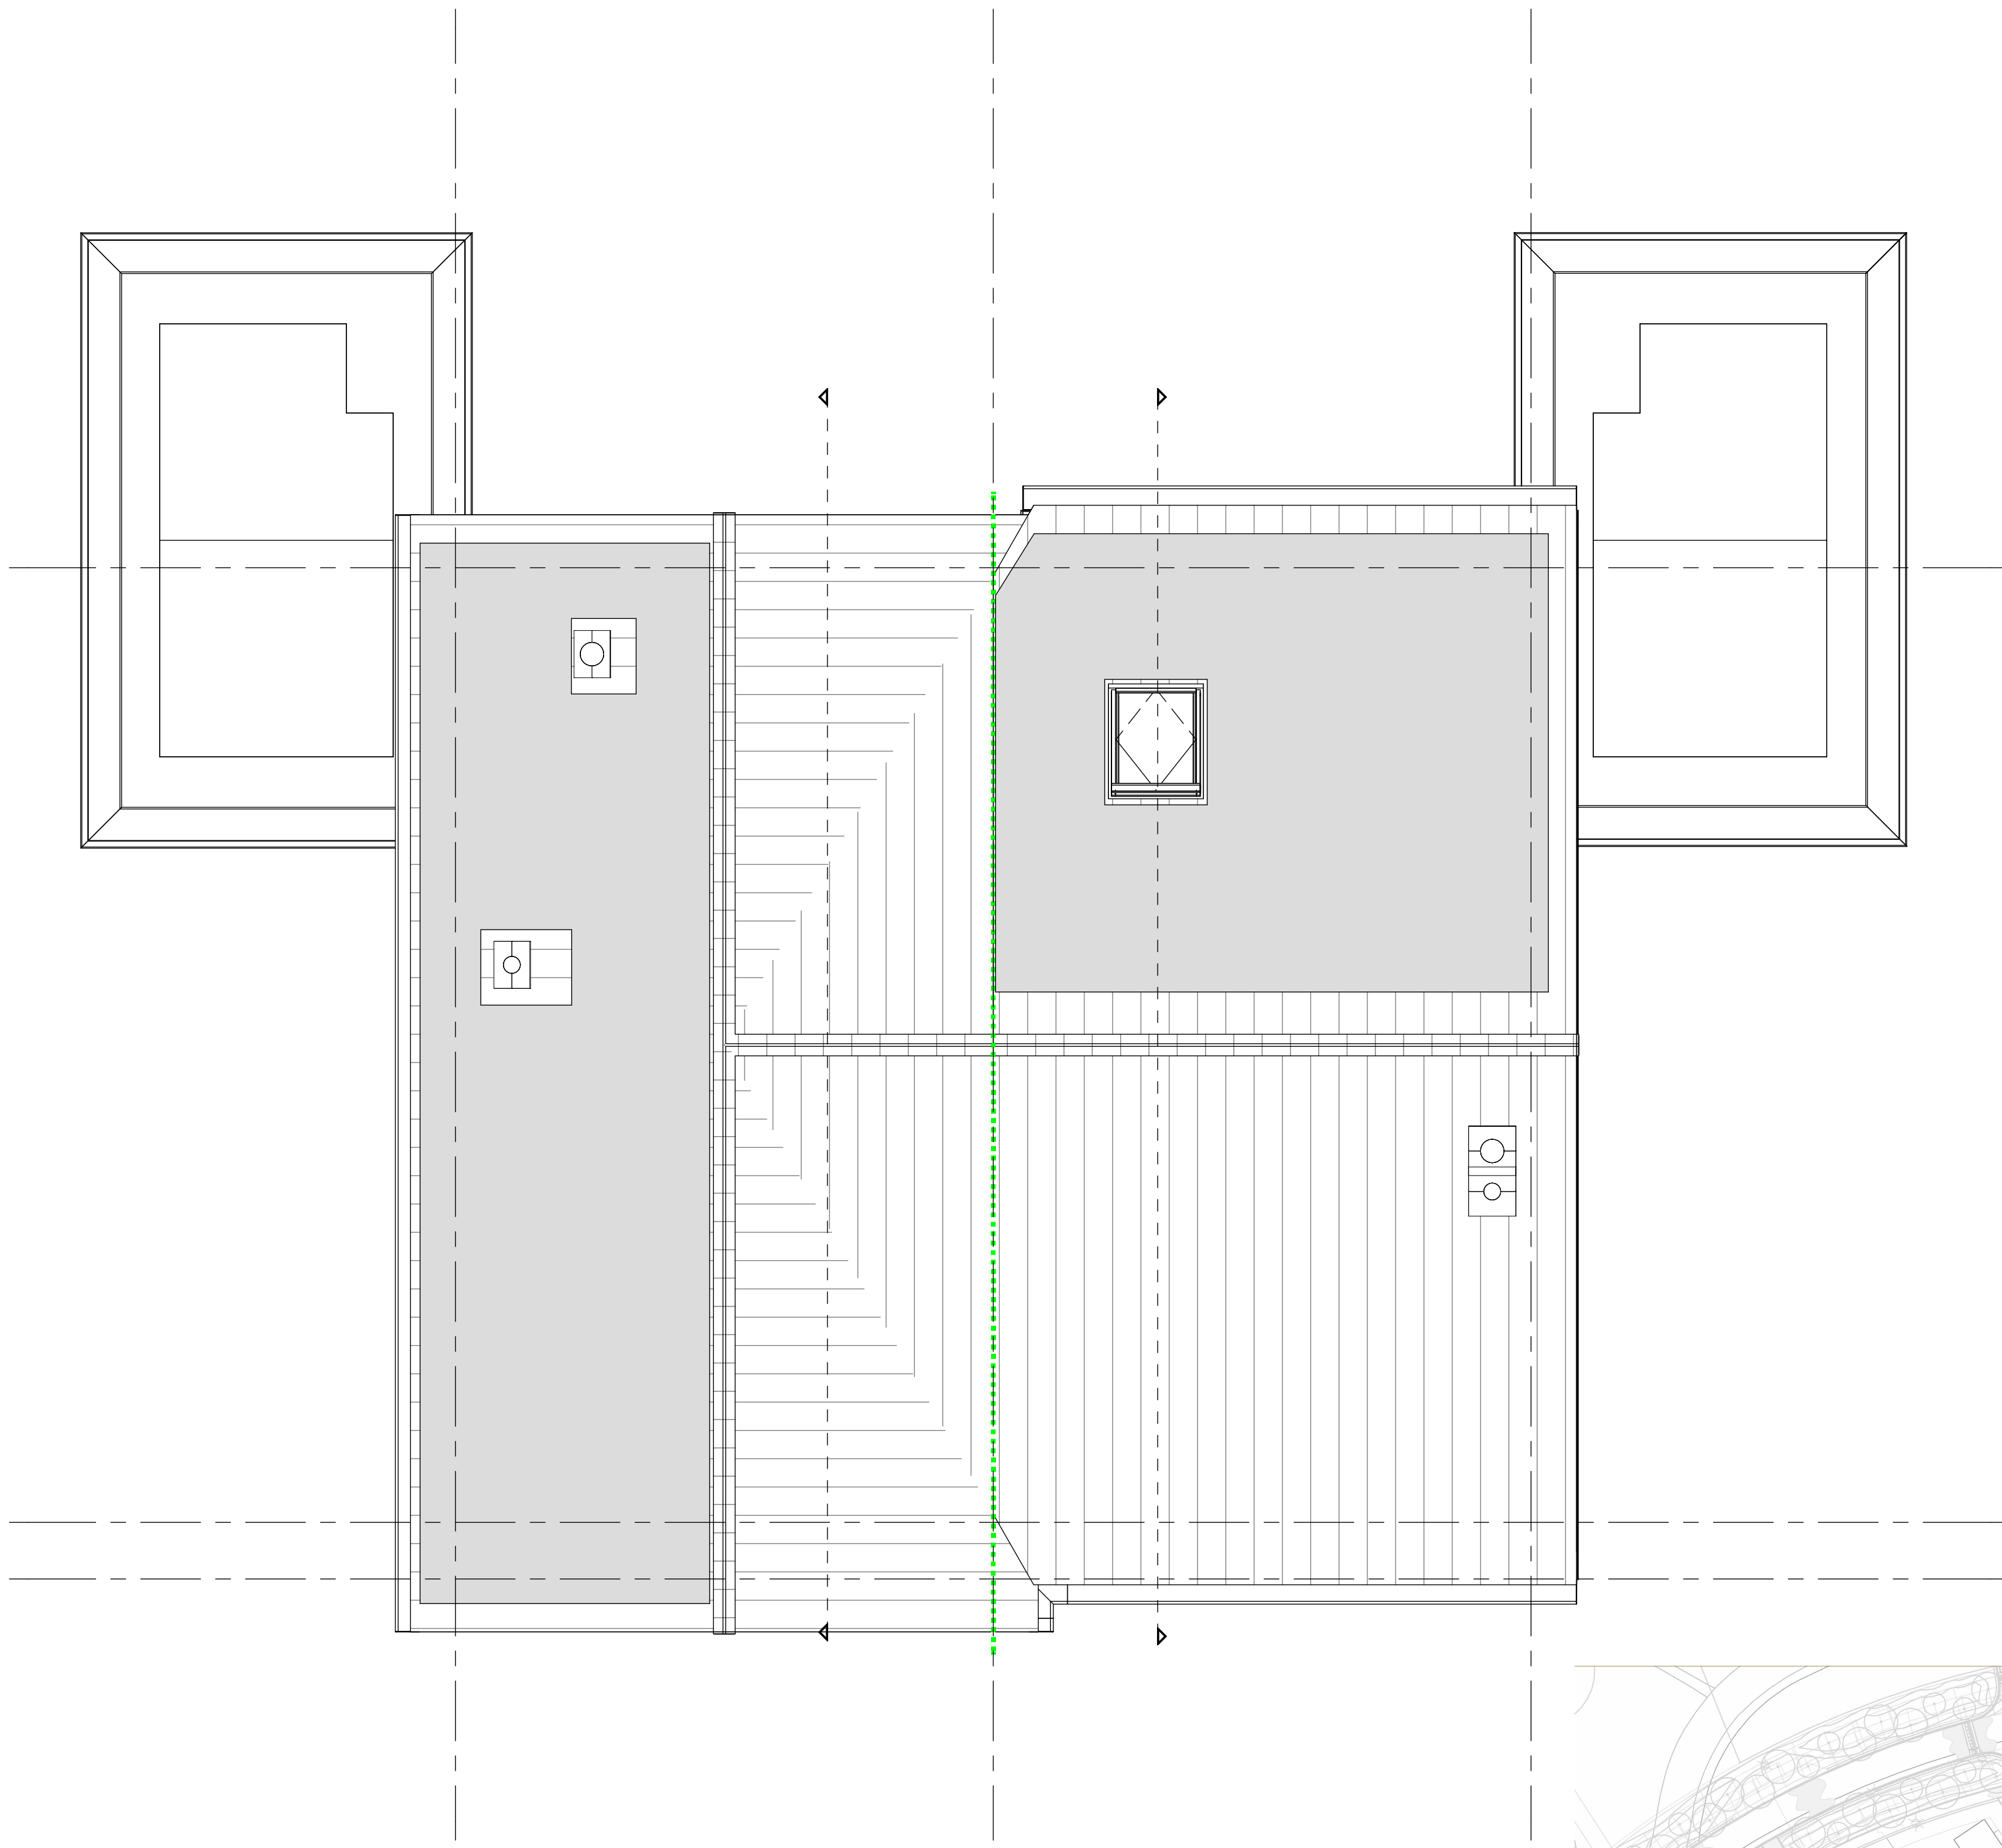

Bouwnummer 25

Bouwnummer 26

dakaanzicht



Oldenzaal Stakenbeek  
Plattegronden, VD2, VD3

werknr.: 12073  
bloknr.: 4

tek.nr.: 4.201  
schaal: 1:50  
formaat: A0  
getekend: LV

datum: 01-06-2026  
wijziging:






Bouwnummer 25

Bouwnummer 26

Voorgevel

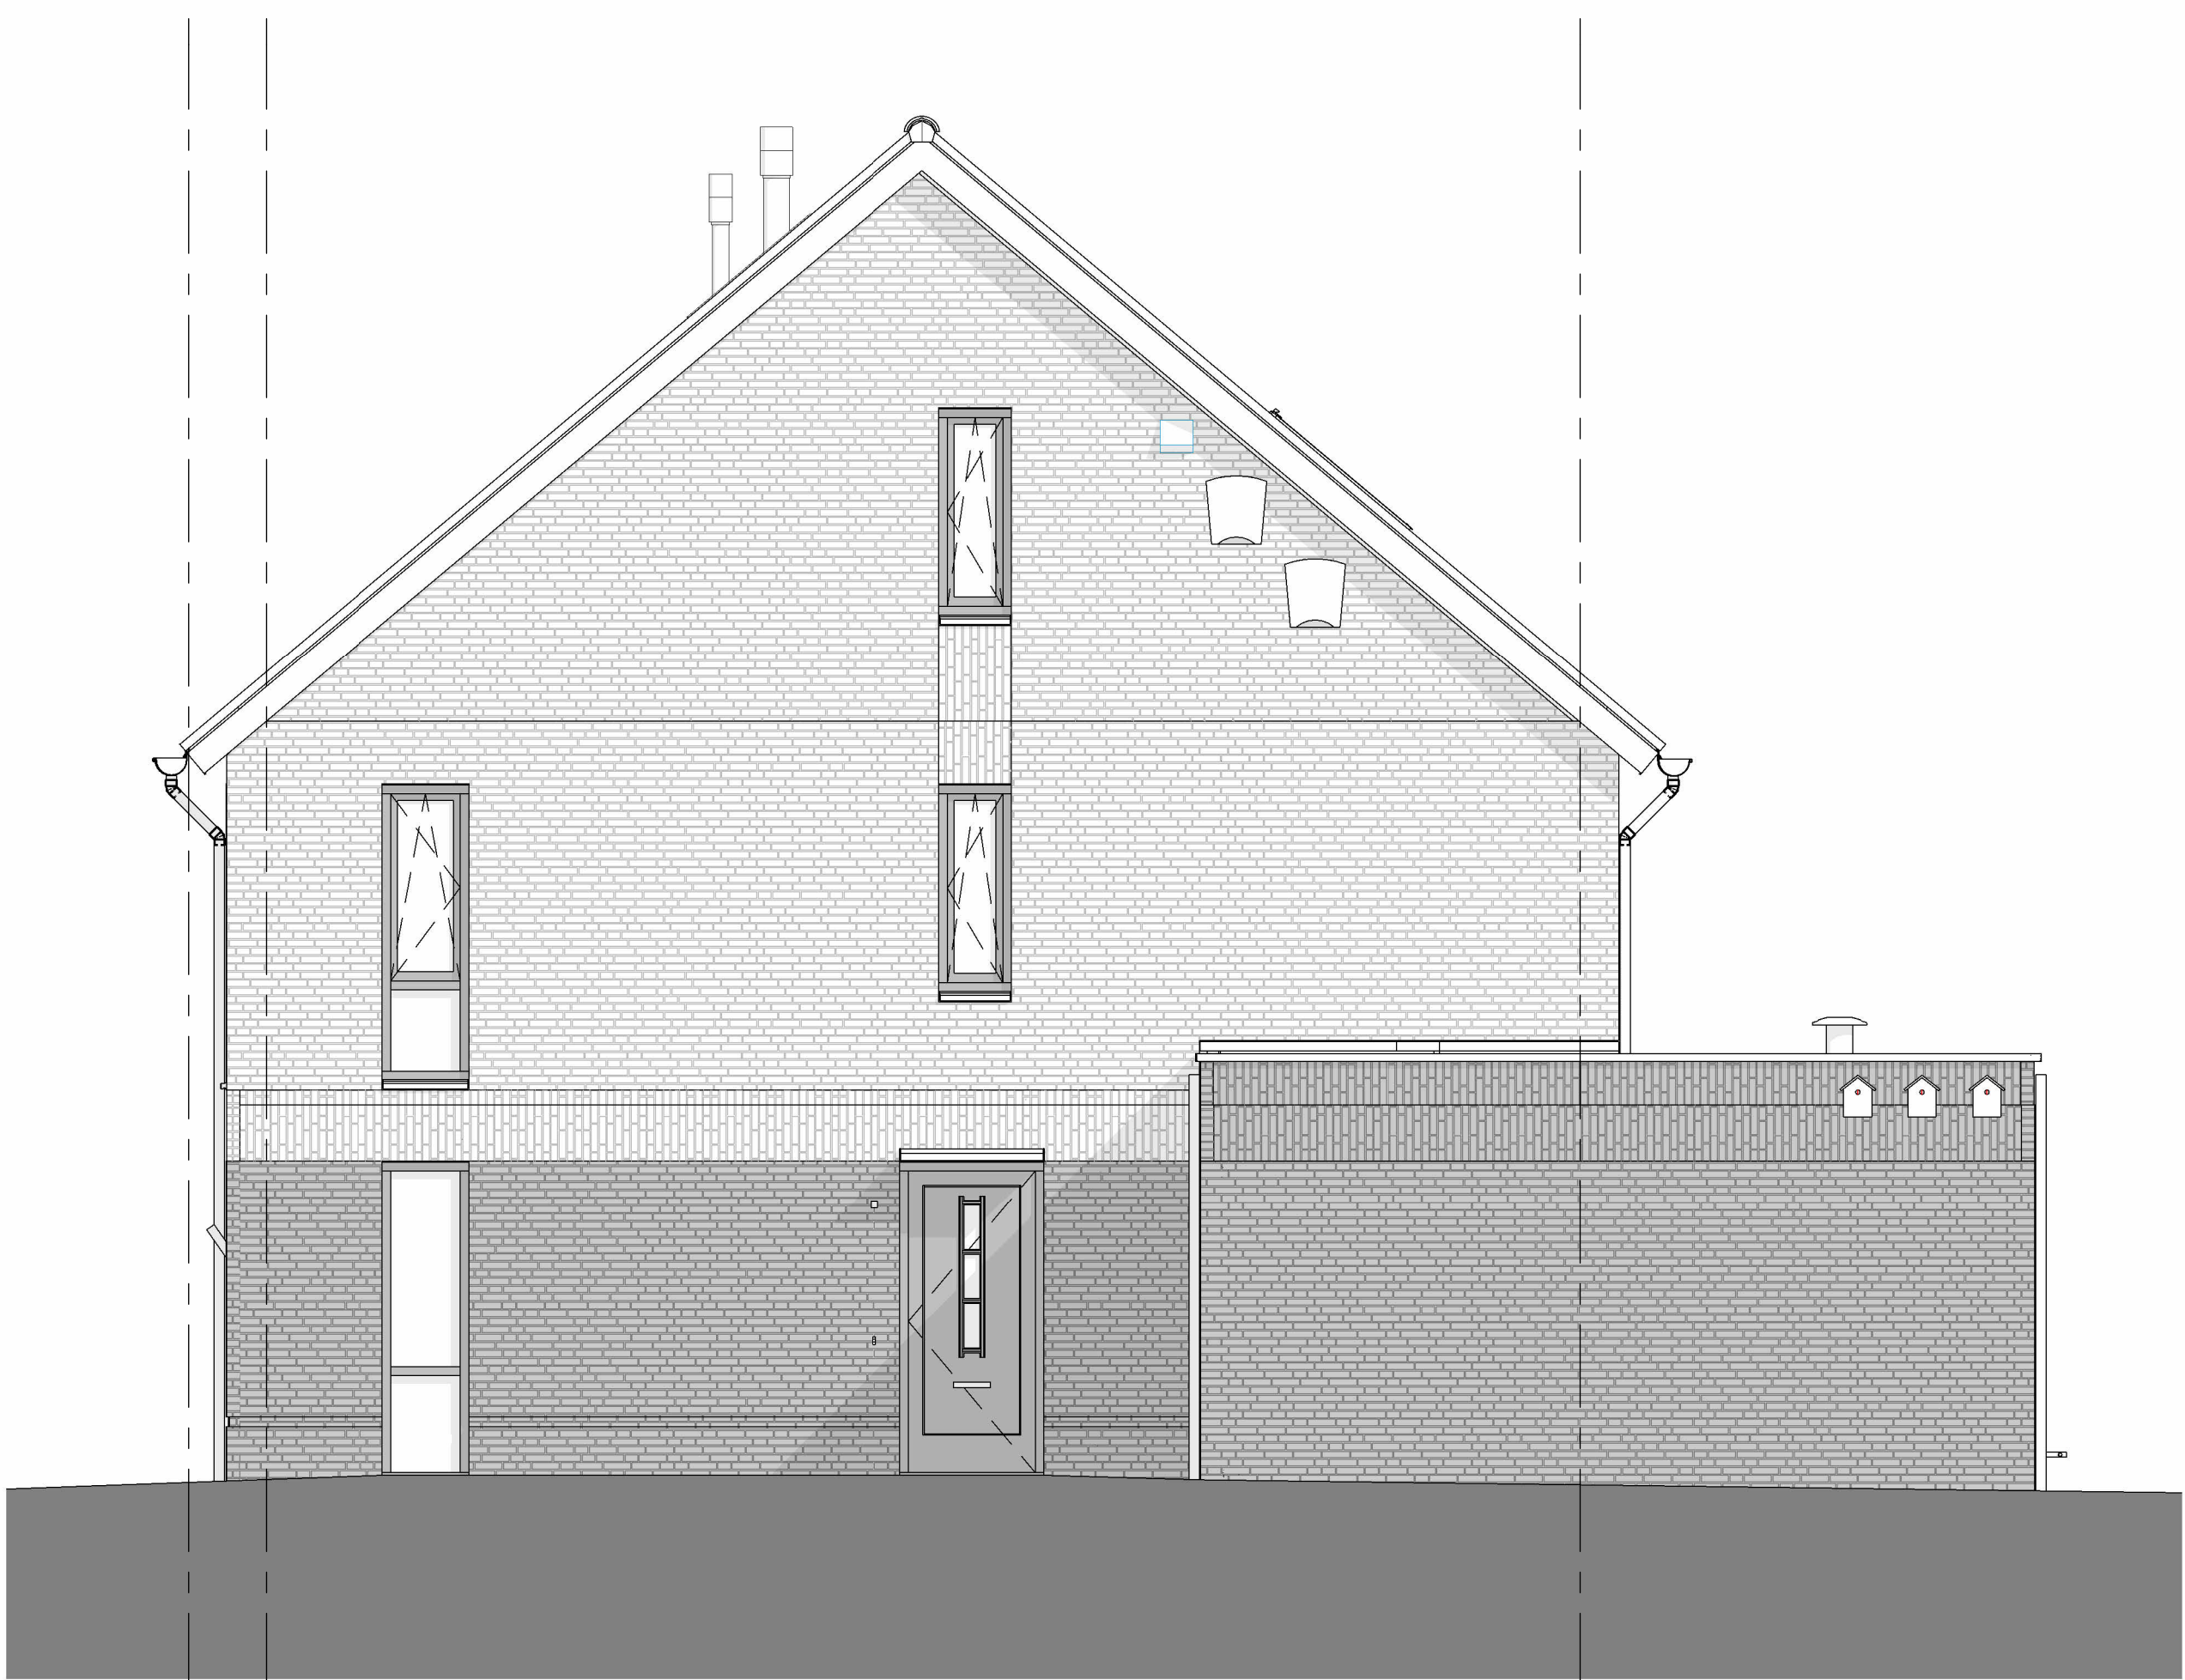

Bouwnummer 26


rechter zij-gevel



Bouwnummer 26

Bouwnummer 25

Achtergevel

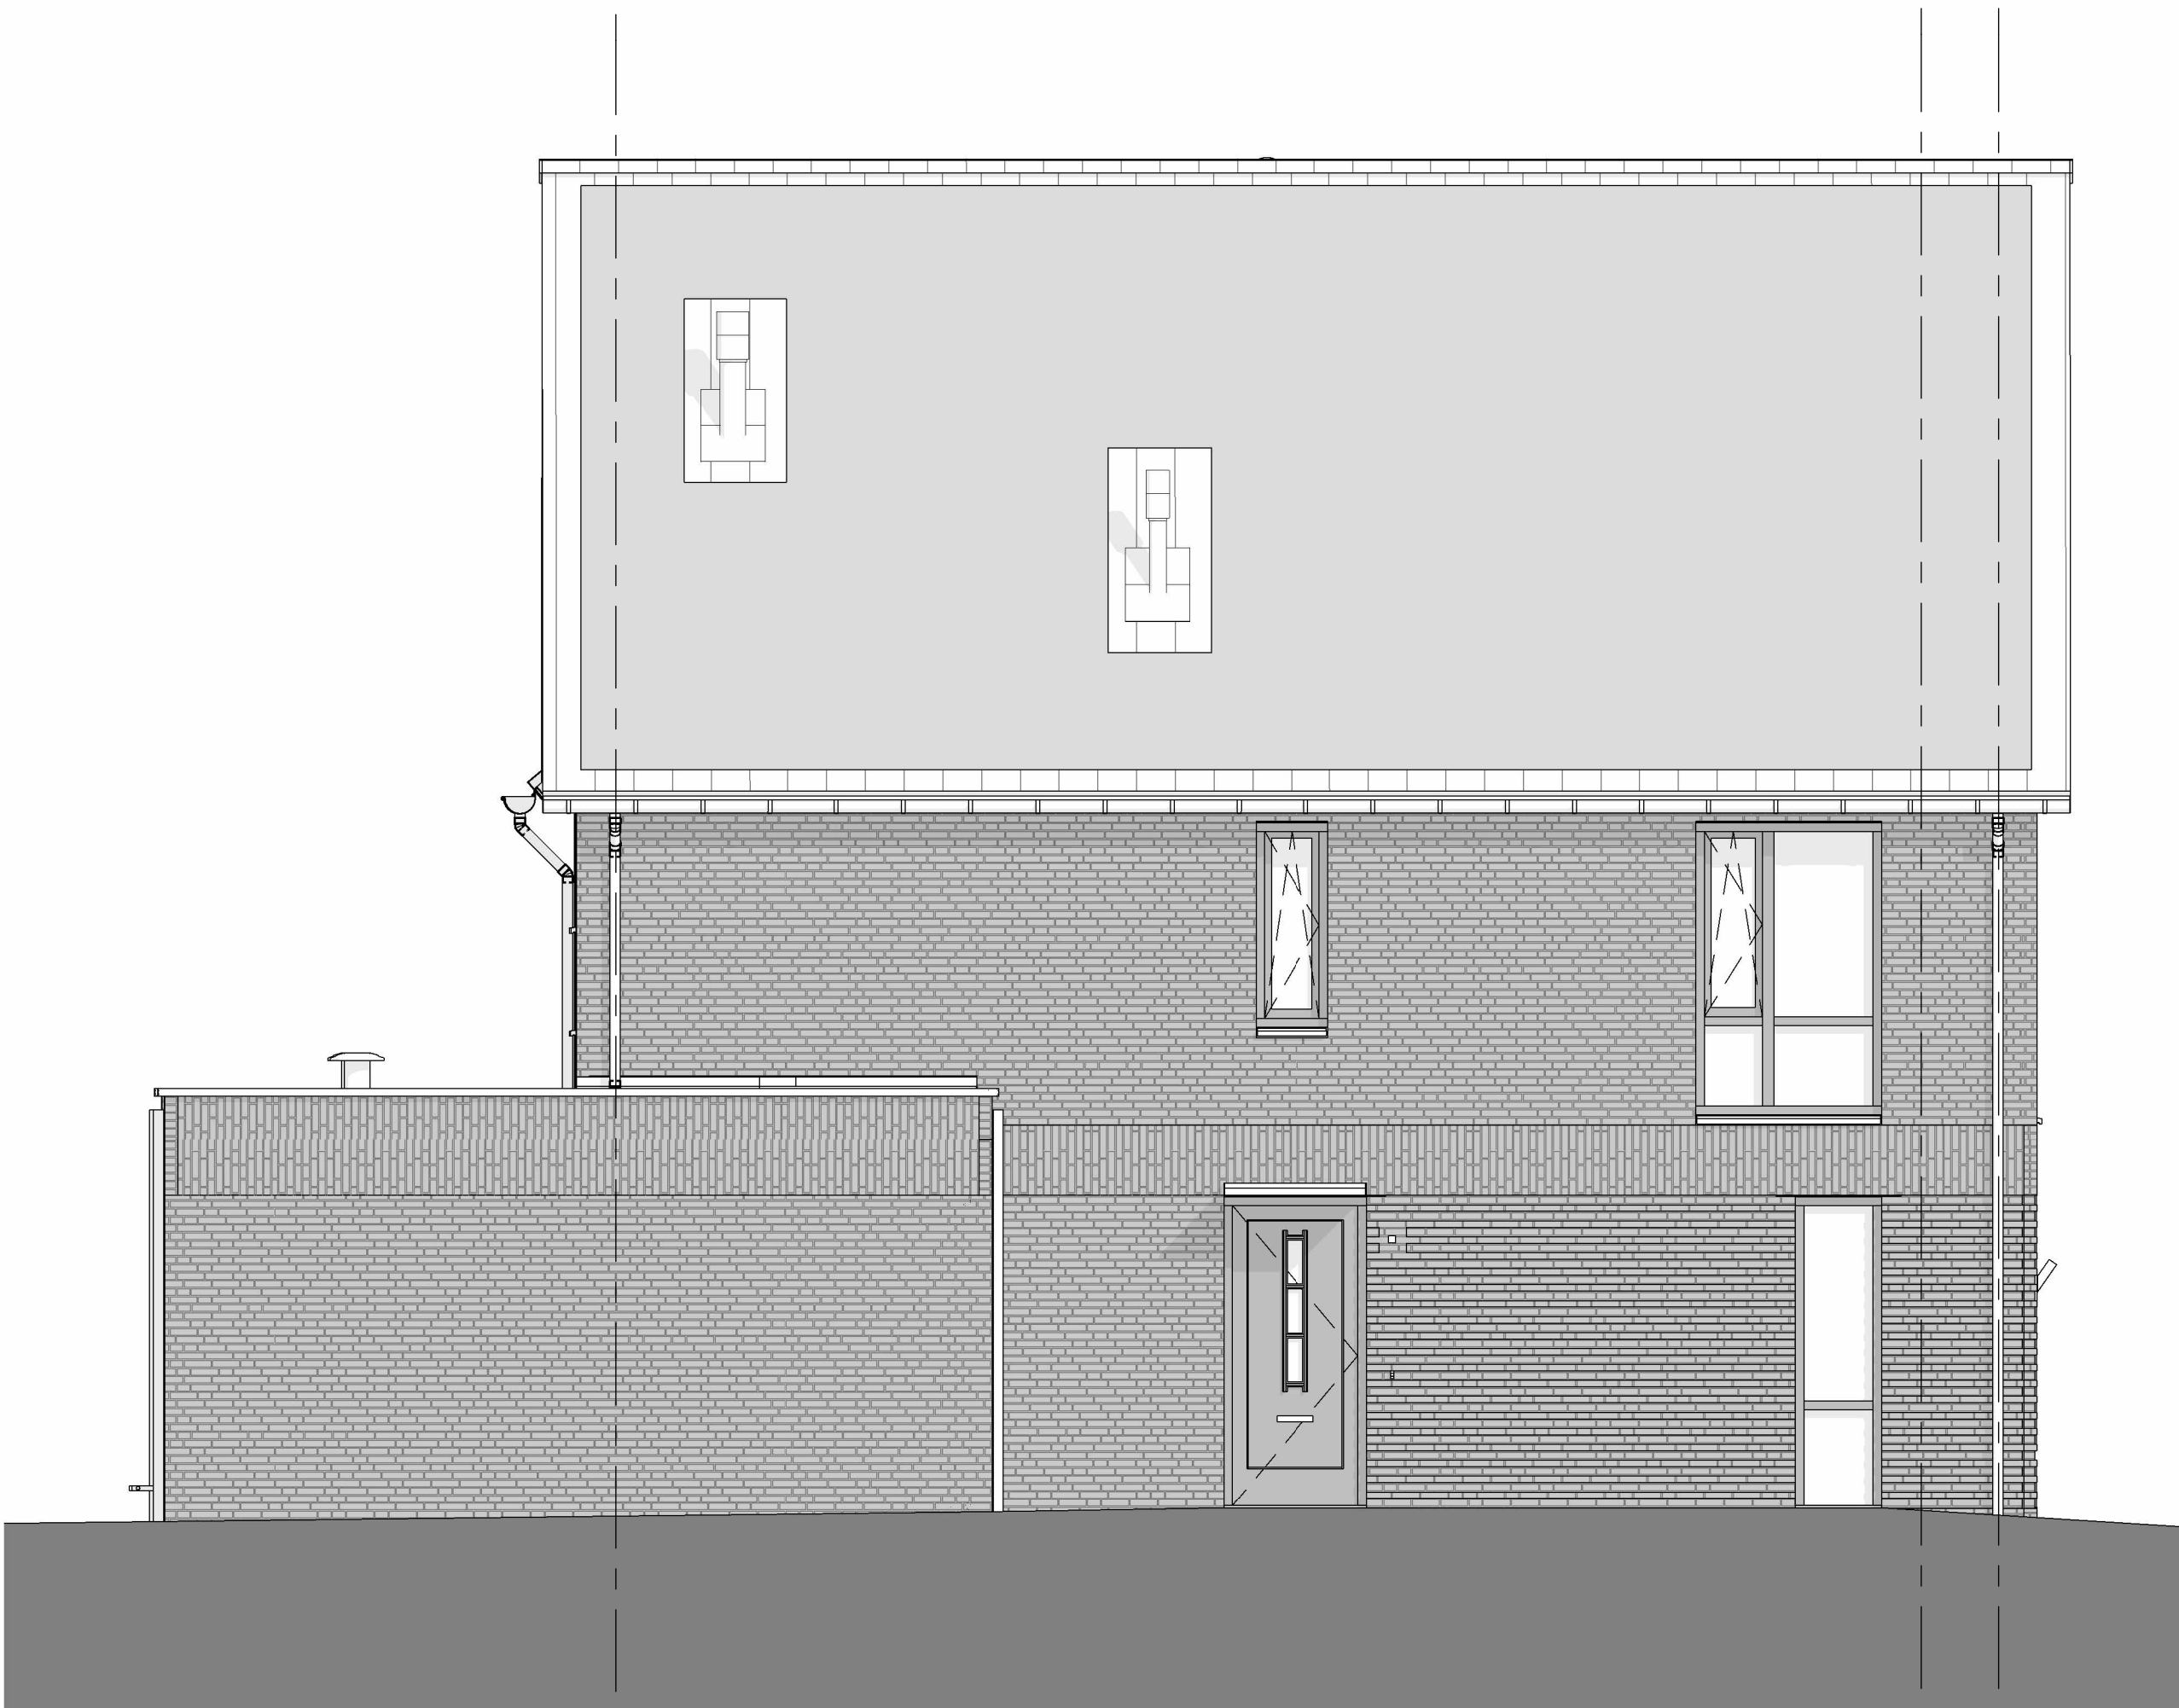

Bouwnummer 25

Linker zij-gevel




Oldenzaal Stakenbeek  
Gevels

werknr.: 12073  
bloknr.: 4


tek.nr.: 4.300  
schaal: 1:50  
formaat: A0  
getekend: LV

datum: 01-06-2026  
wijziging:



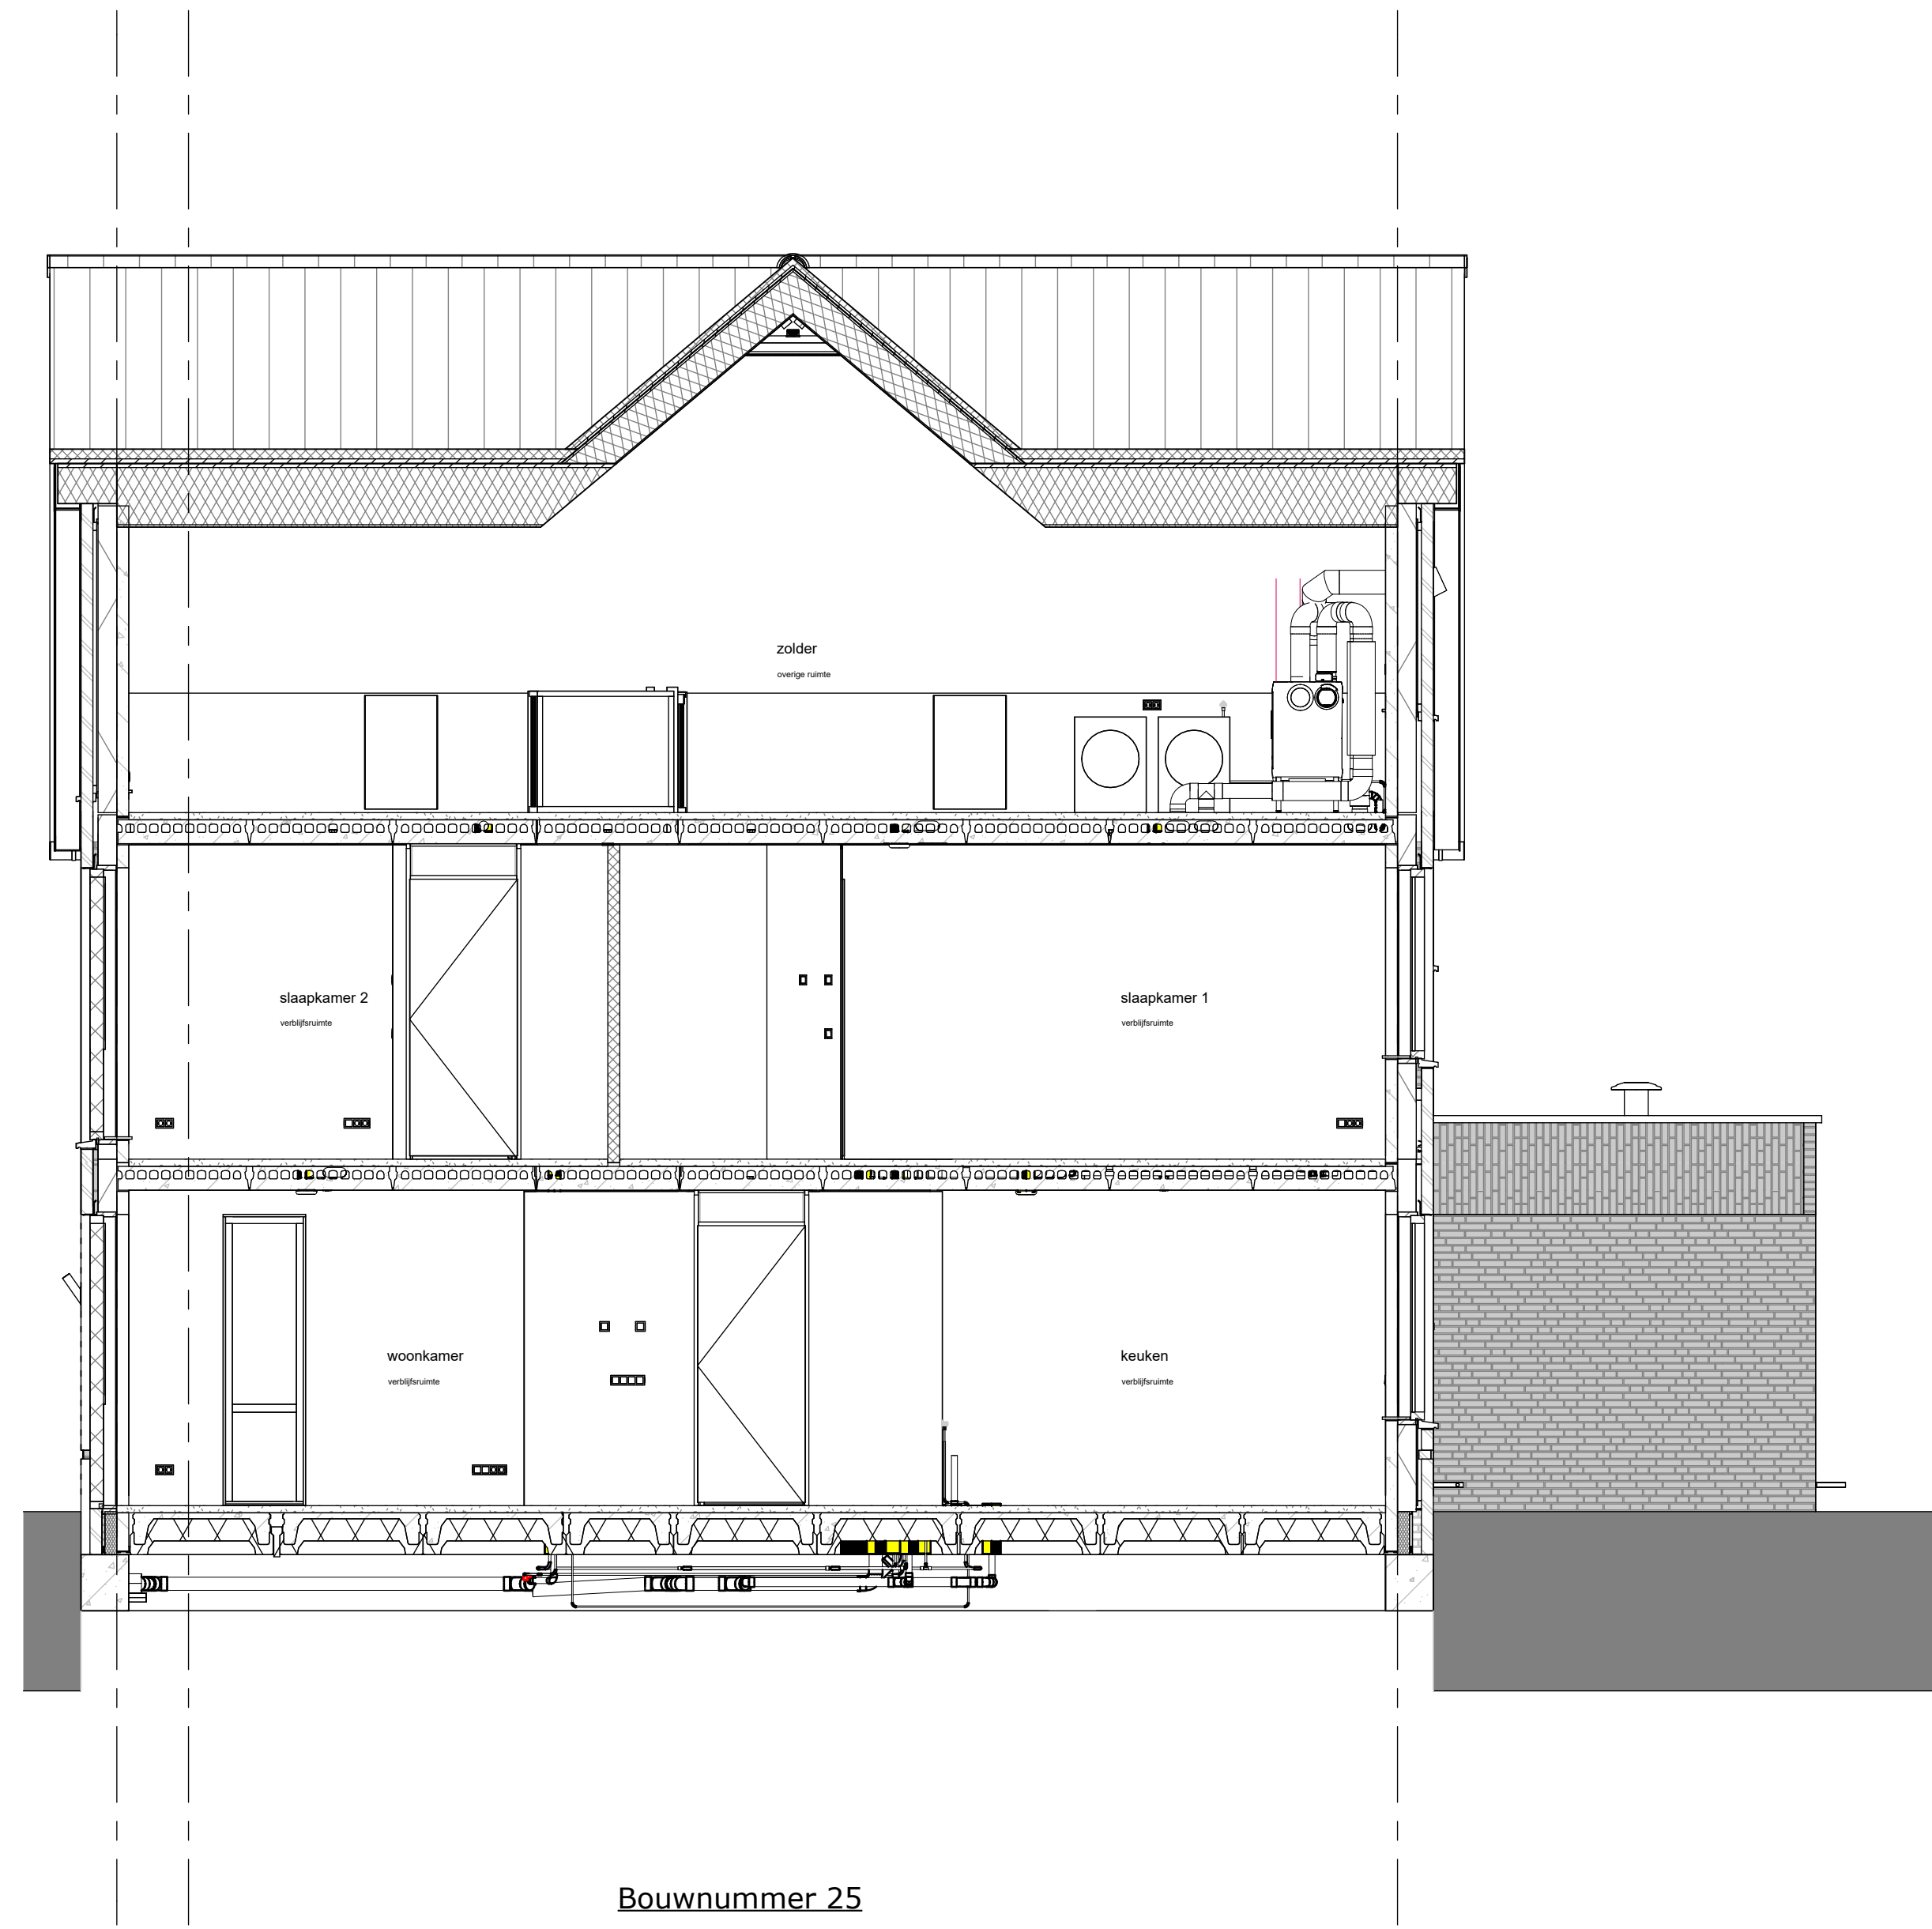

Bouwnummer 25

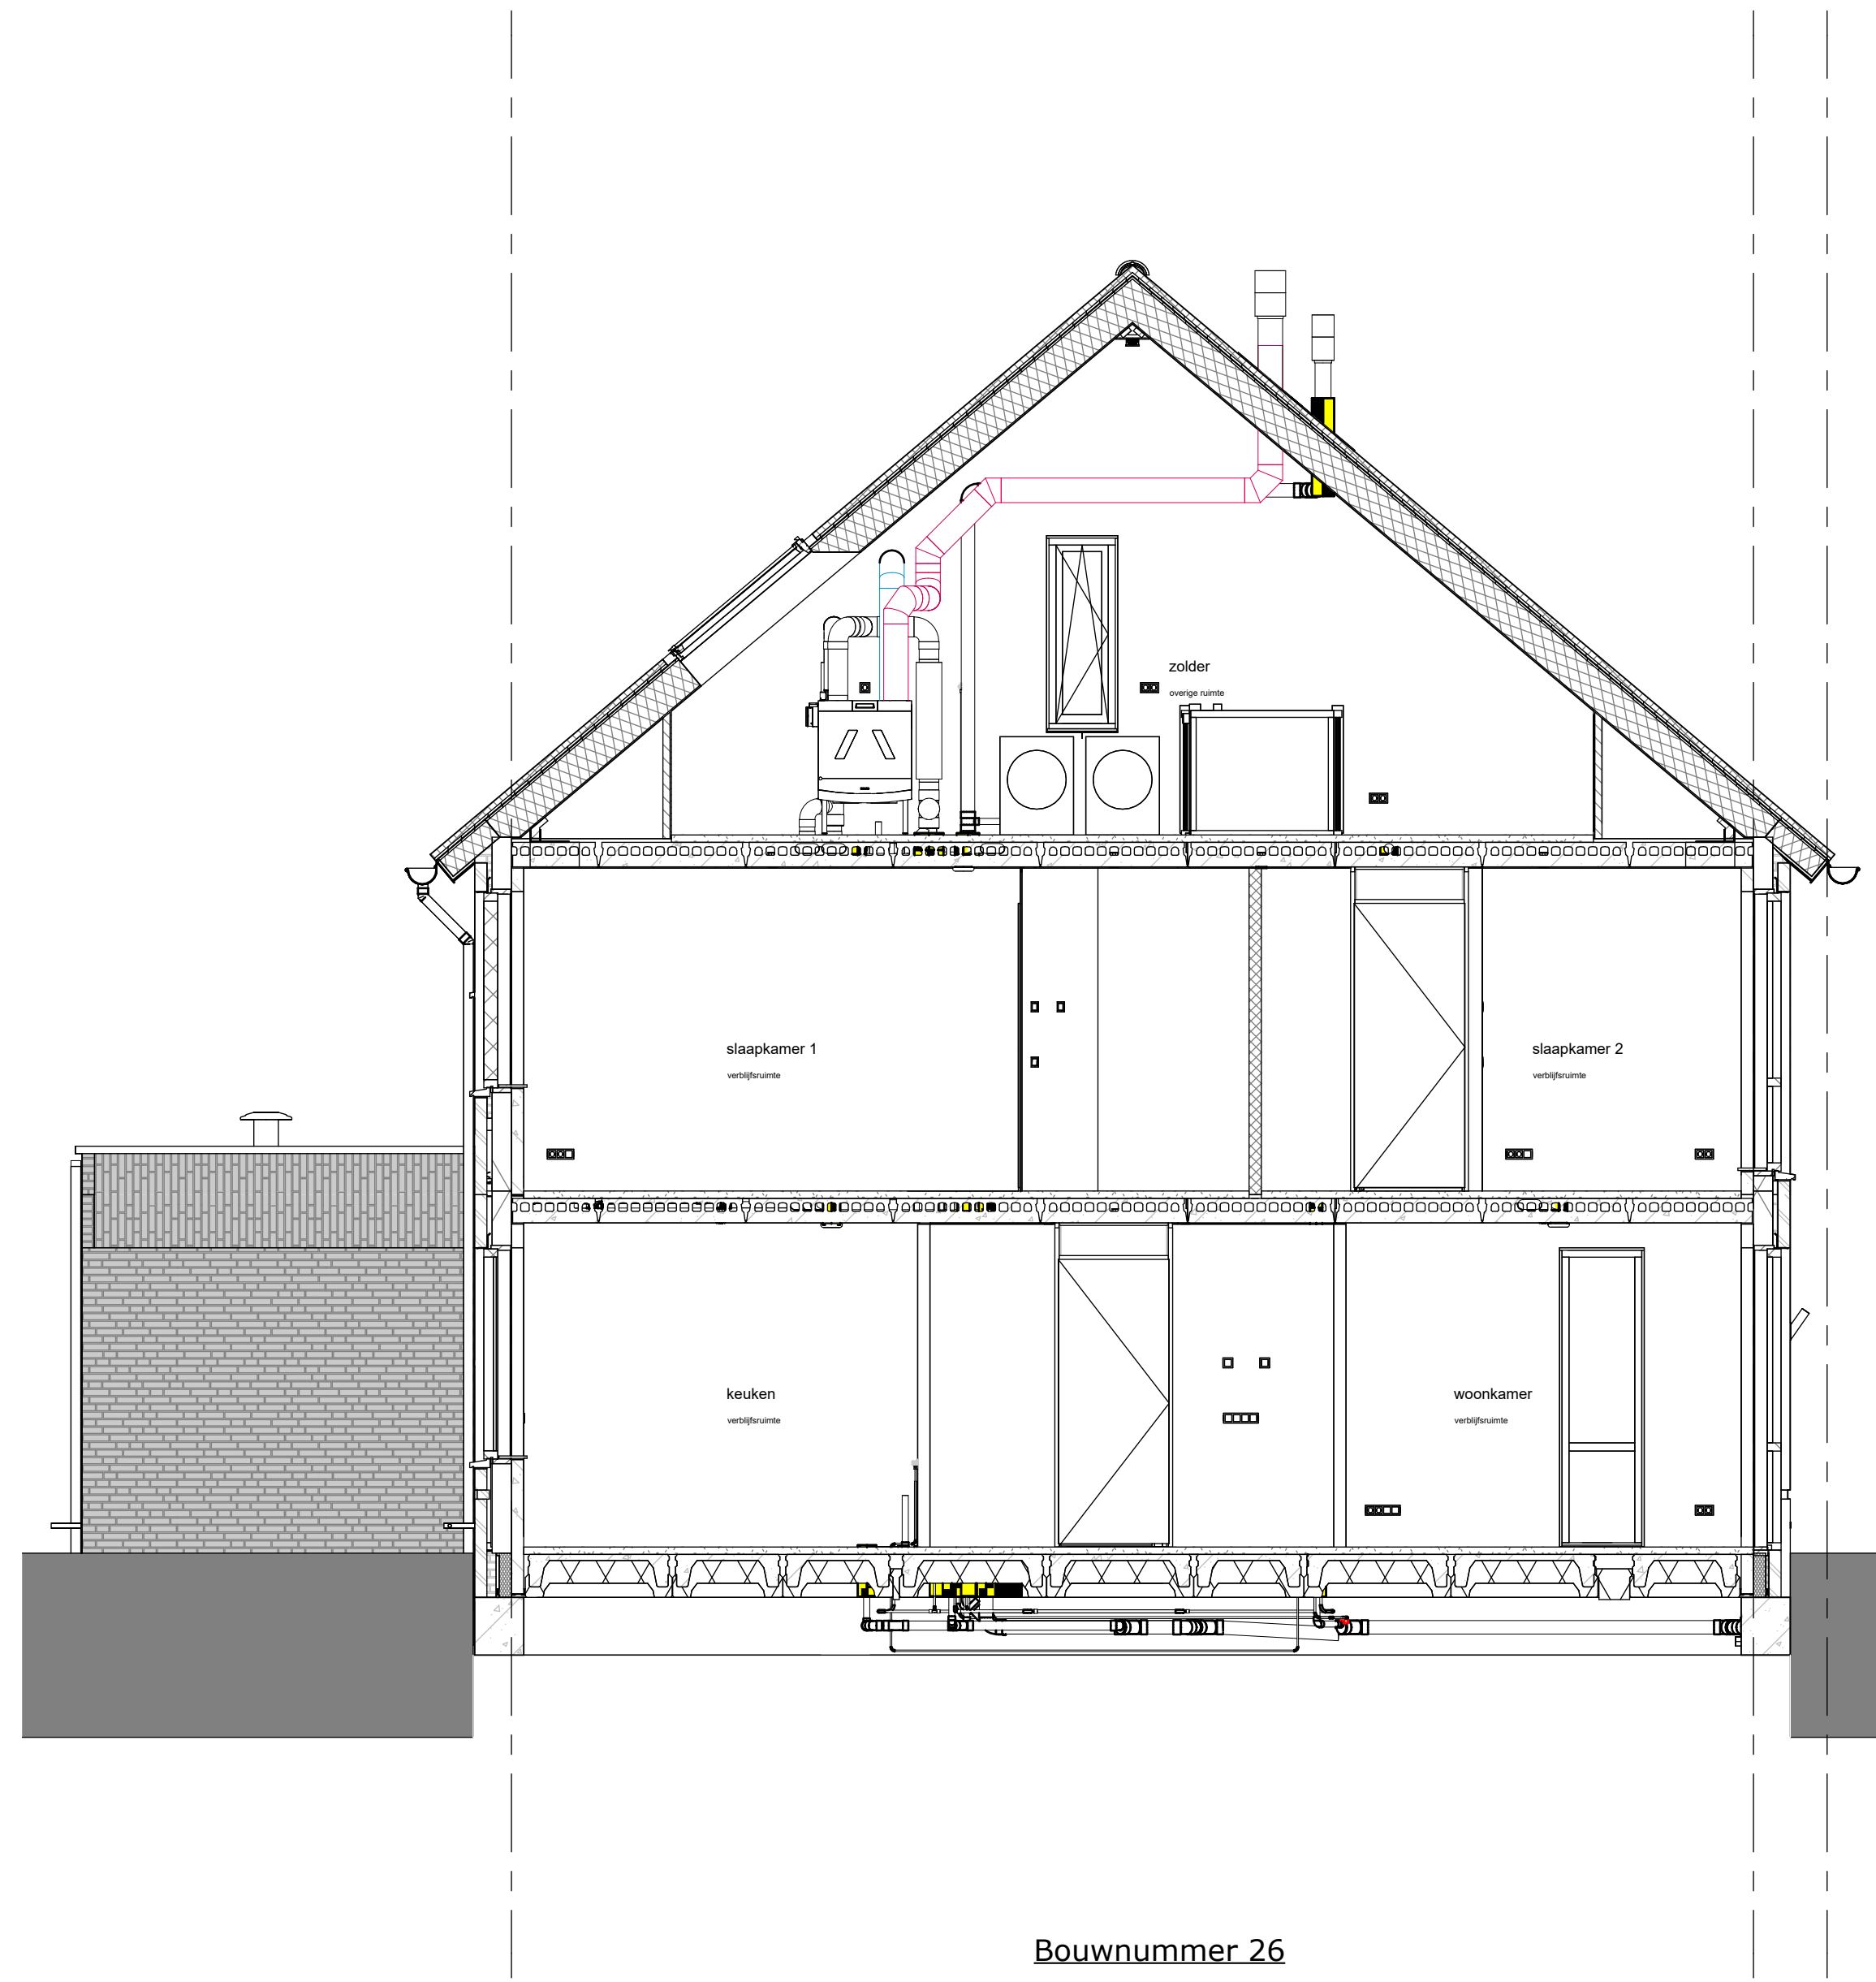

Bouwnummer 26



Oldenzaal Stakenbeek  
Doorsnedes

werknr.: 12073  
bloknr.: 4

tek.nr.: 4.400  
schaal: 1:50  
formaat: A0  
getekend: LV

datum: 01-06-2026  
wijziging: