

Dit optietype is van toepassing op bouwnummer 27 & 28


Oldenzaal Stakenbeek  
woningtype 7 - opties - bg

werknr.: 12073

tek.nr.: 0.048.1  
schaal: 1:50  
formaat: A0+ ++  
getekend: LV


datum: 29-06-2026  
wijziging:



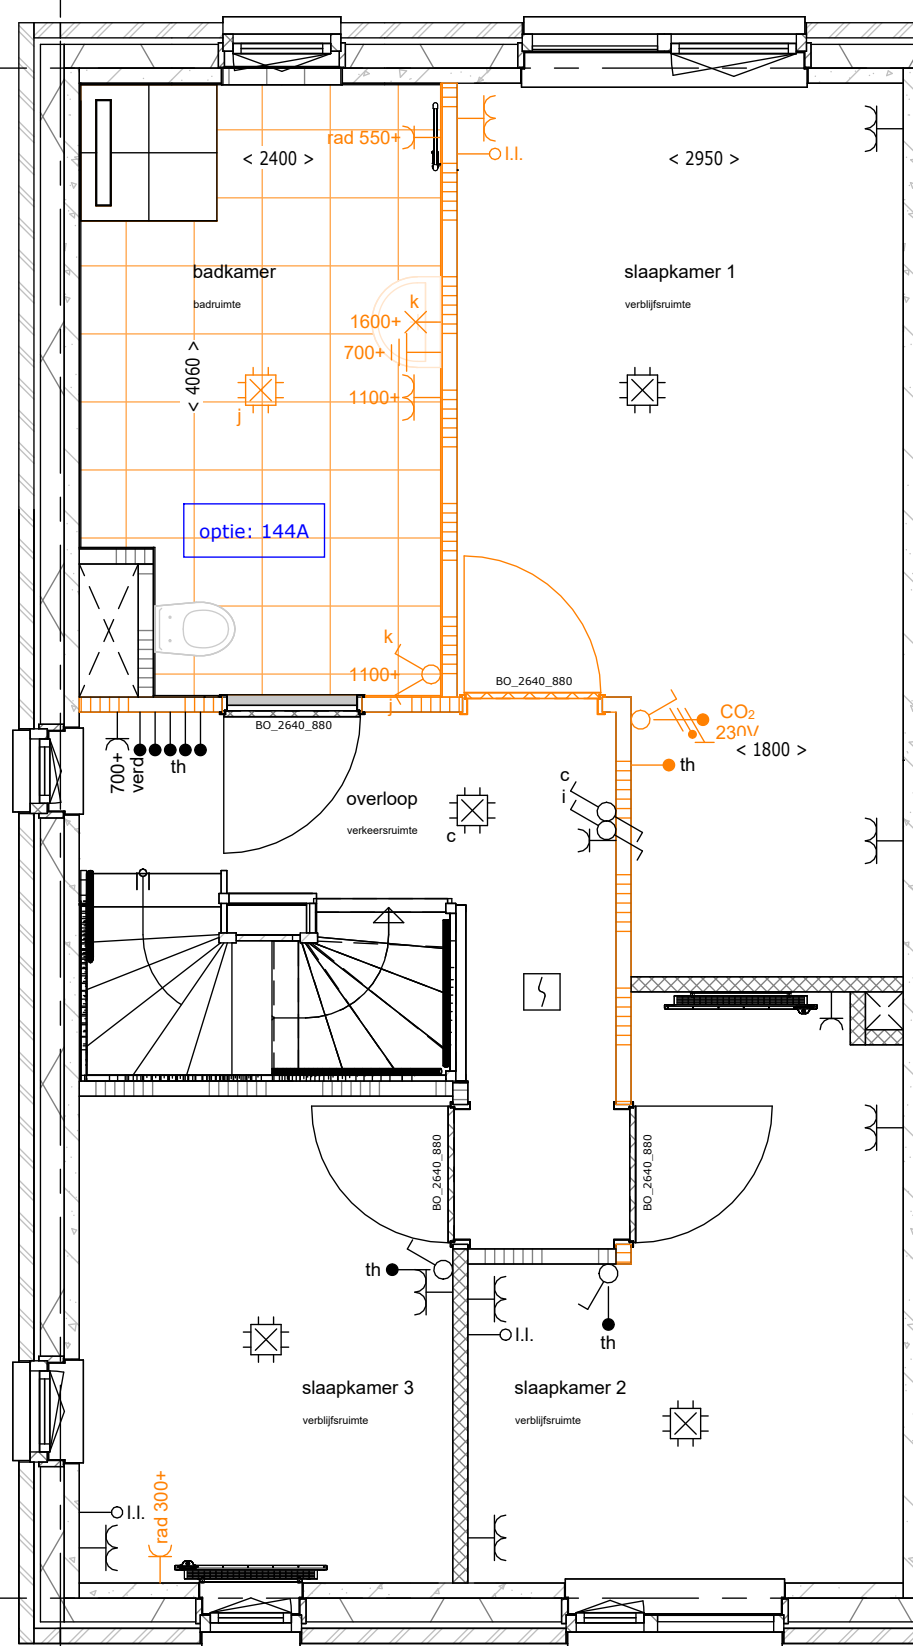


\*plattegrond referentiewoning bouwnummer 27

144A - vergroten badkamer met ca. 500mm

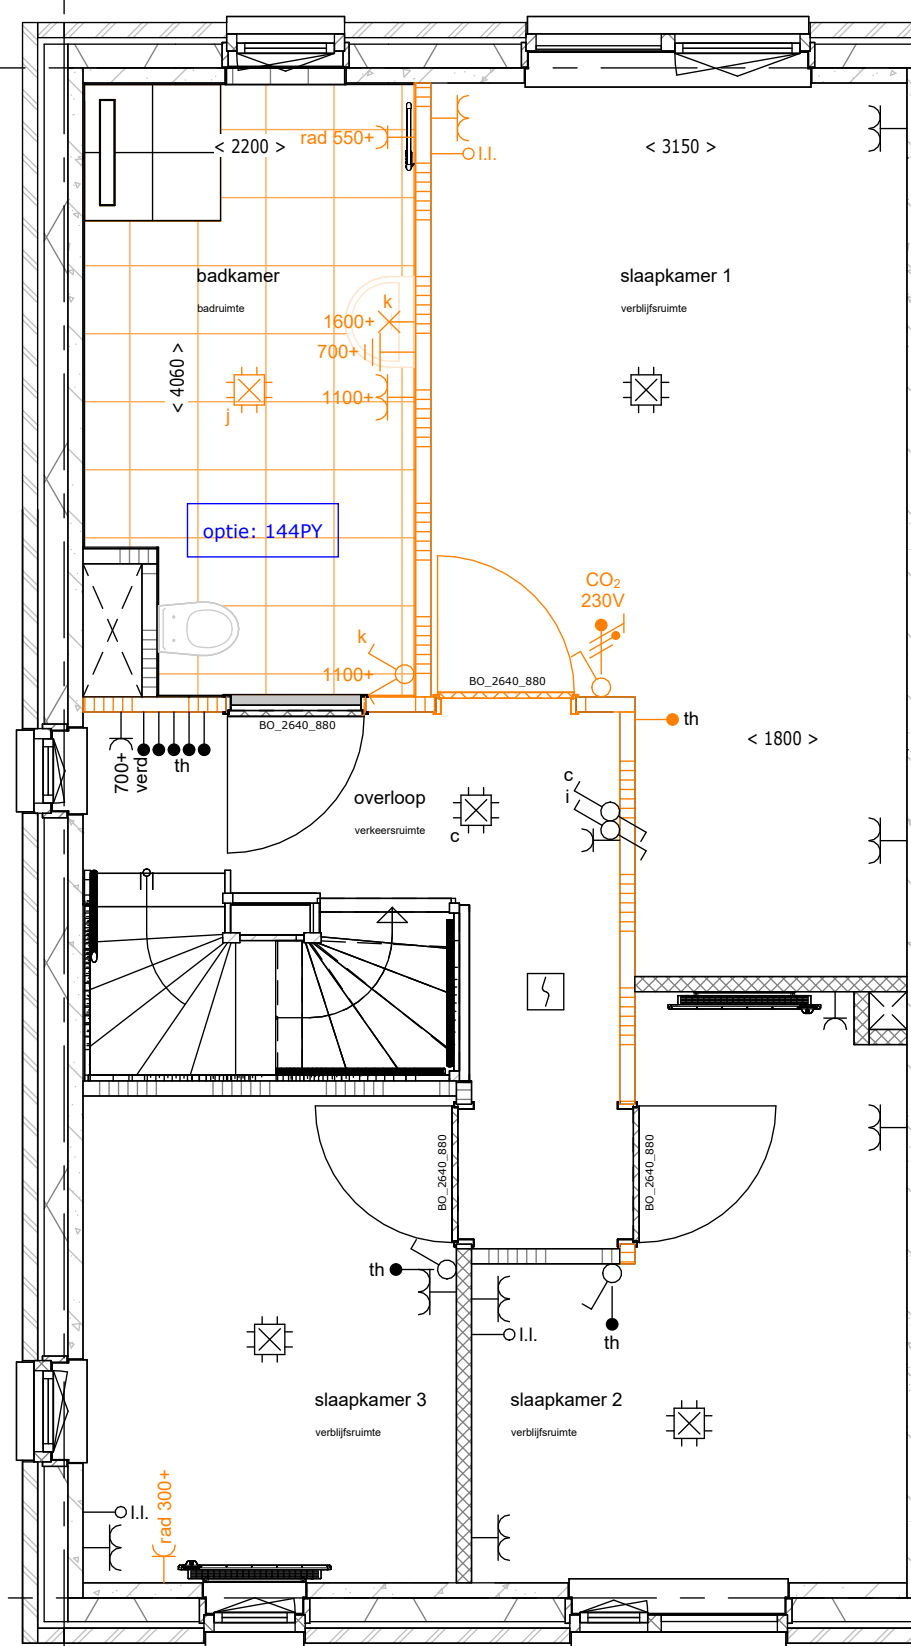

\*plattegrond referentiewoning bouwnummer 27

144PY - vergroten badkamer met ca. 300mm

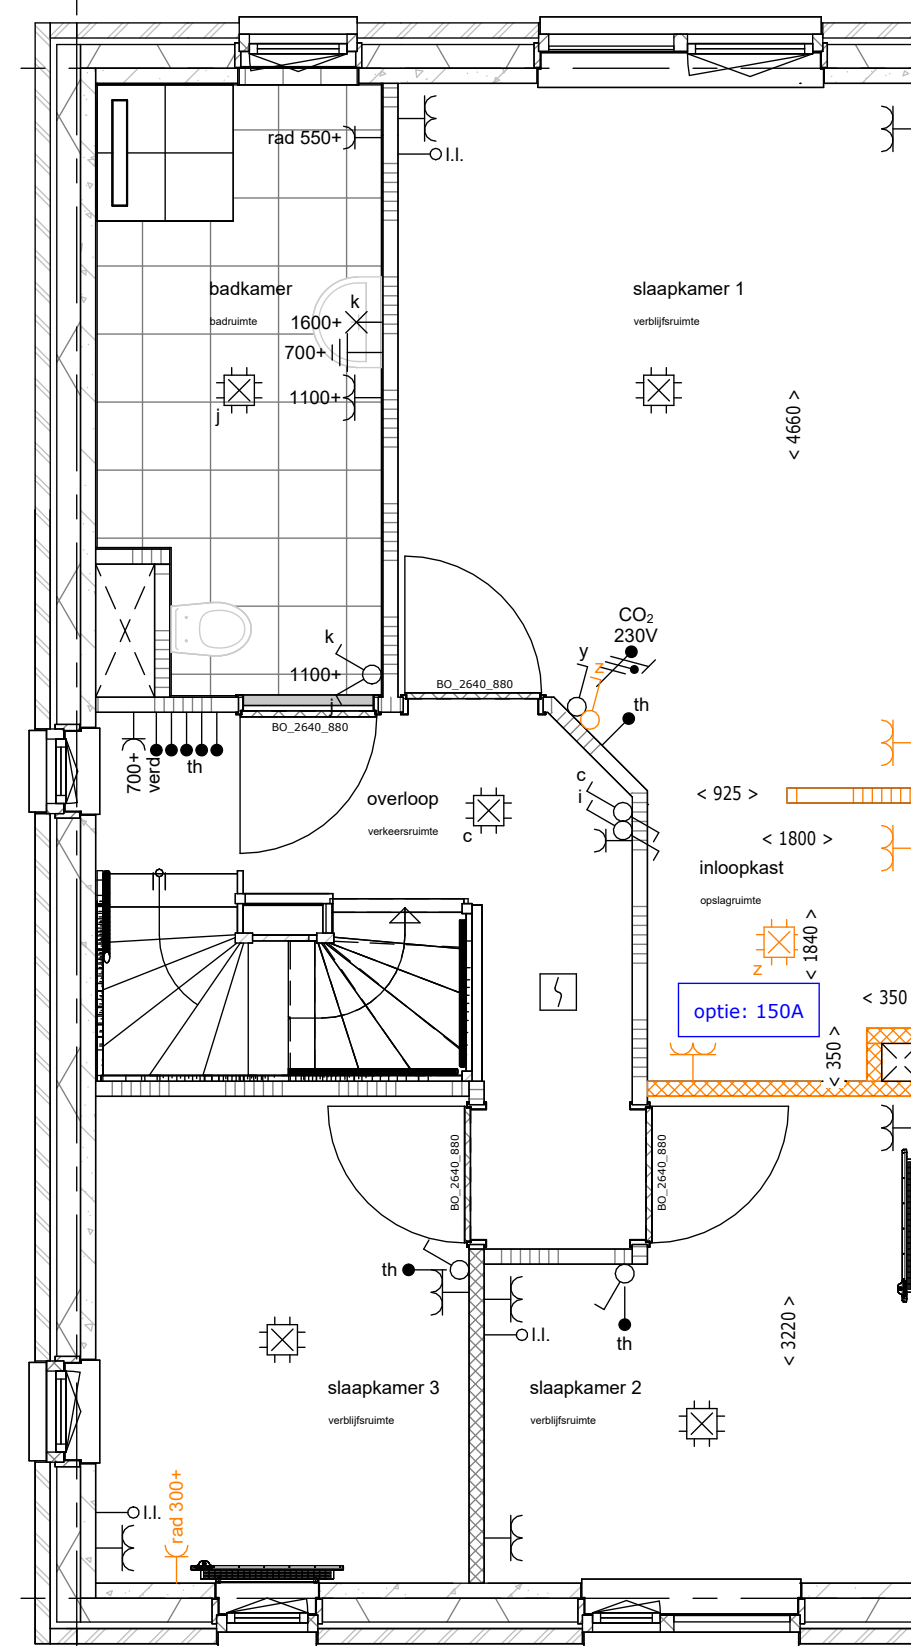

\*plattegrond referentiewoning bouwnummer 27

150A - inloopkast t.b.v. slaapkamer 1

Dit optietype is van toepassing op bouwnummer 27 & 28

Oldenzaal Stakenbeek  
woningtype 7 - opties - 1e vd

werknr.: 12073

tek.nr.: 0.048.2


datum: 29-06-2026

schaal: 1:50


wijziging:

formaat: A1


getekend: LV

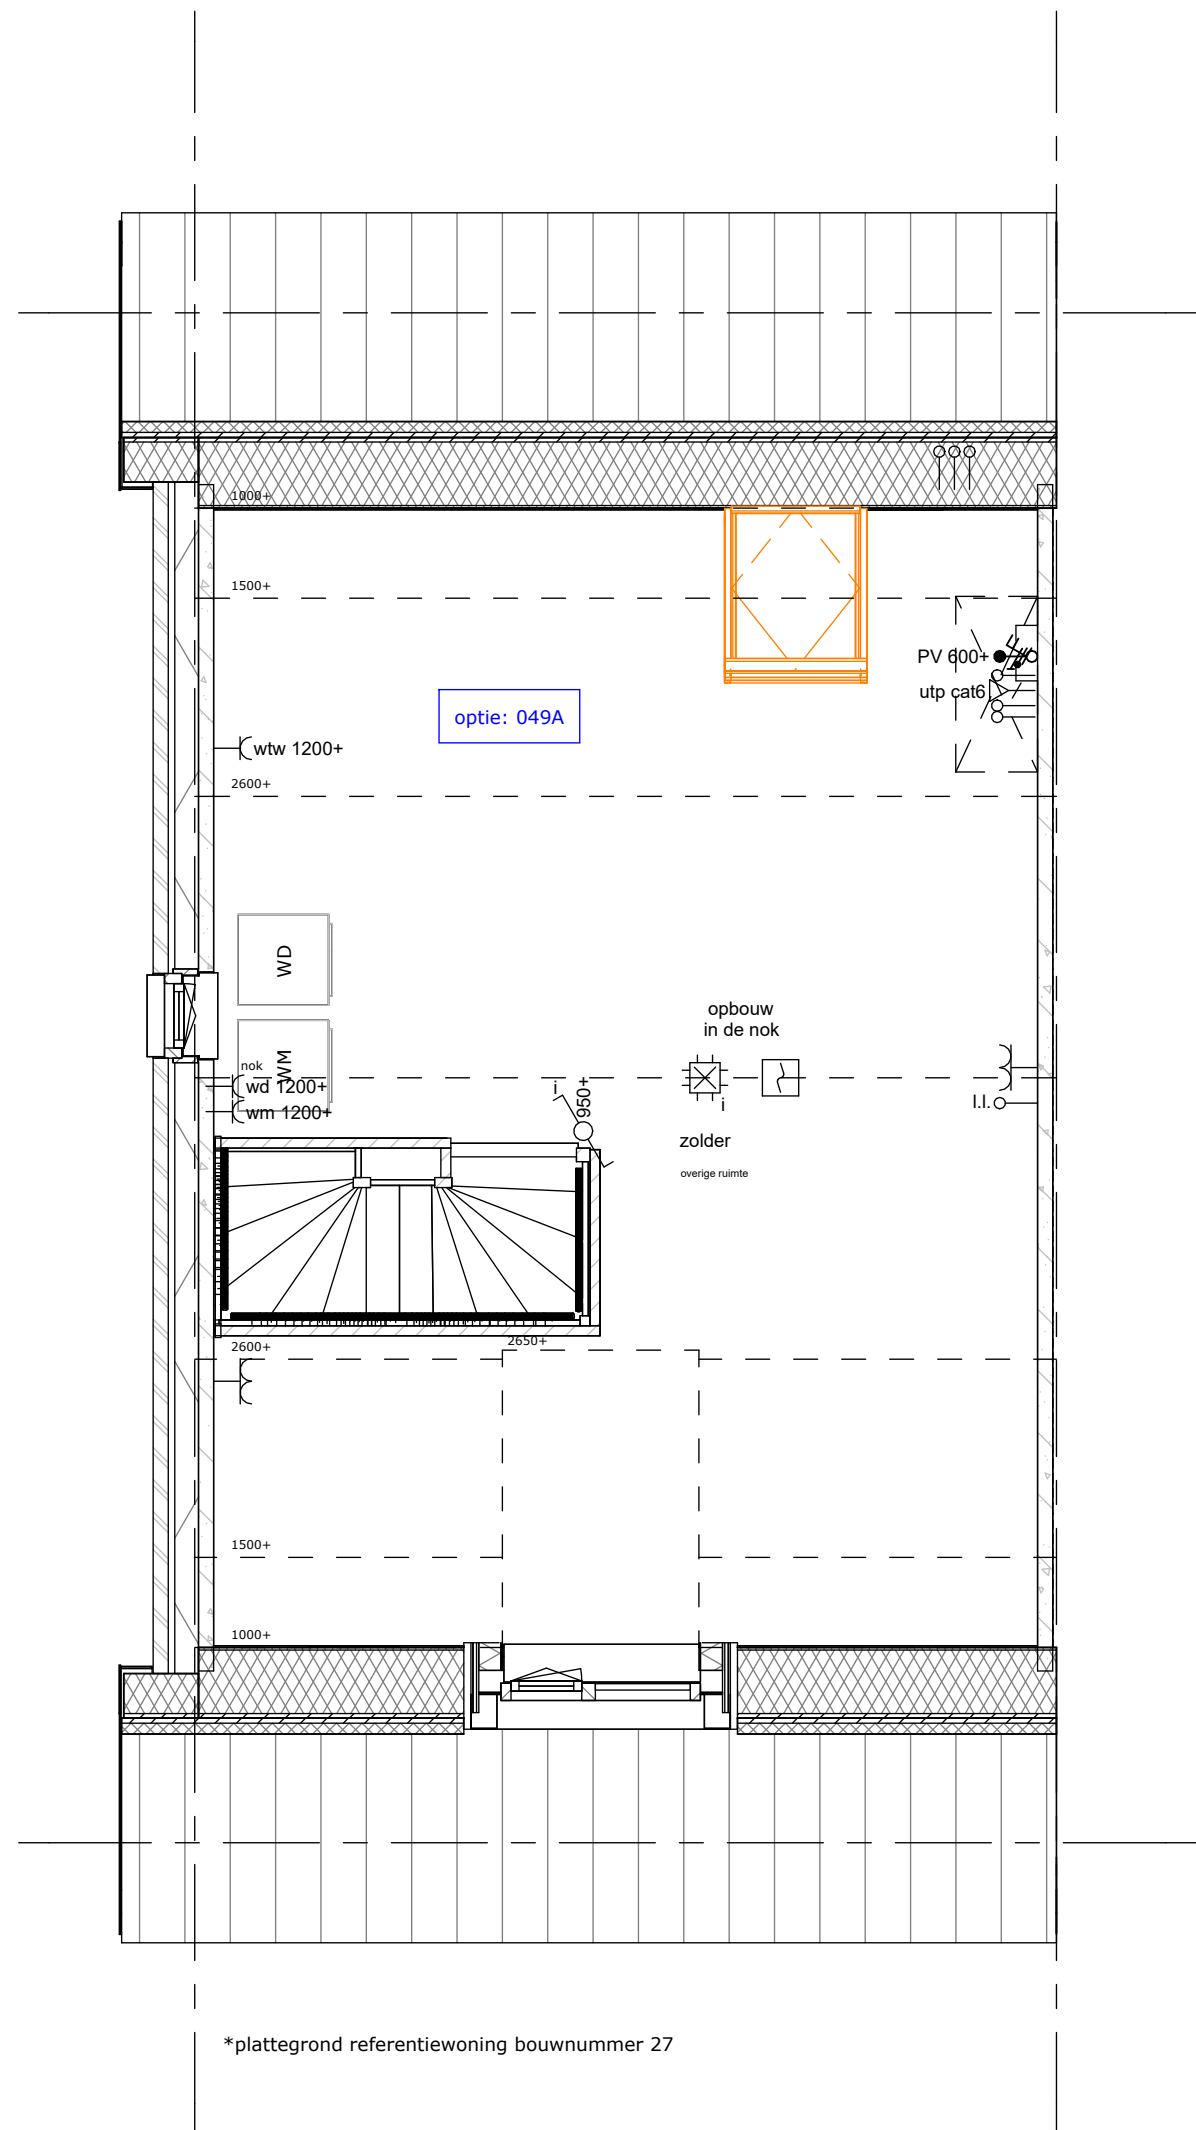


049A - dakraam op achtergeveldakvlak  
(niet trapzijde)

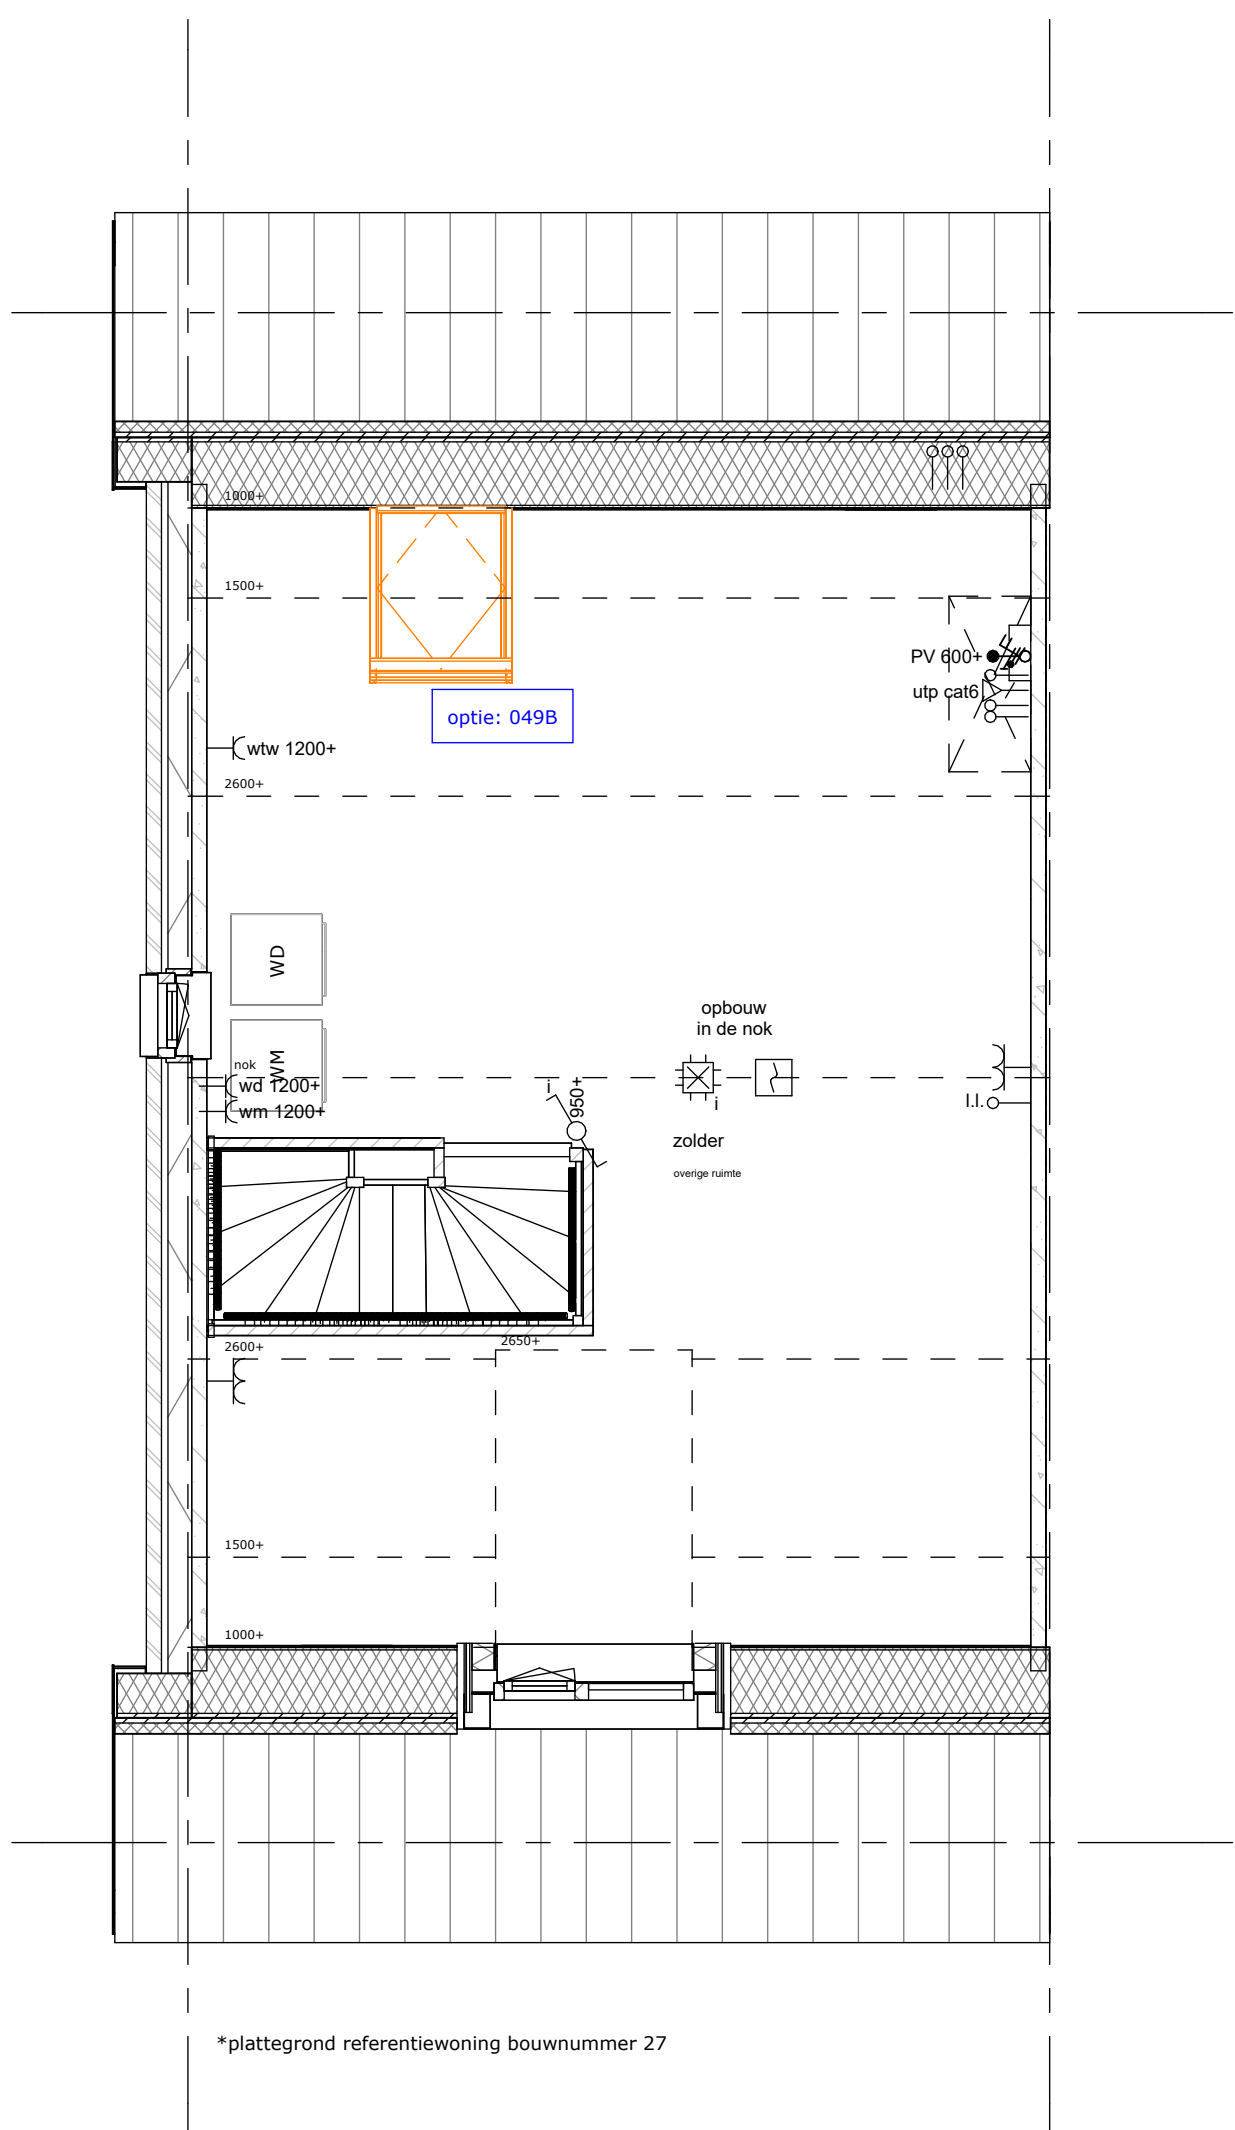

049B - dakraam op achtergeveldakvlak  
(trapzijde)

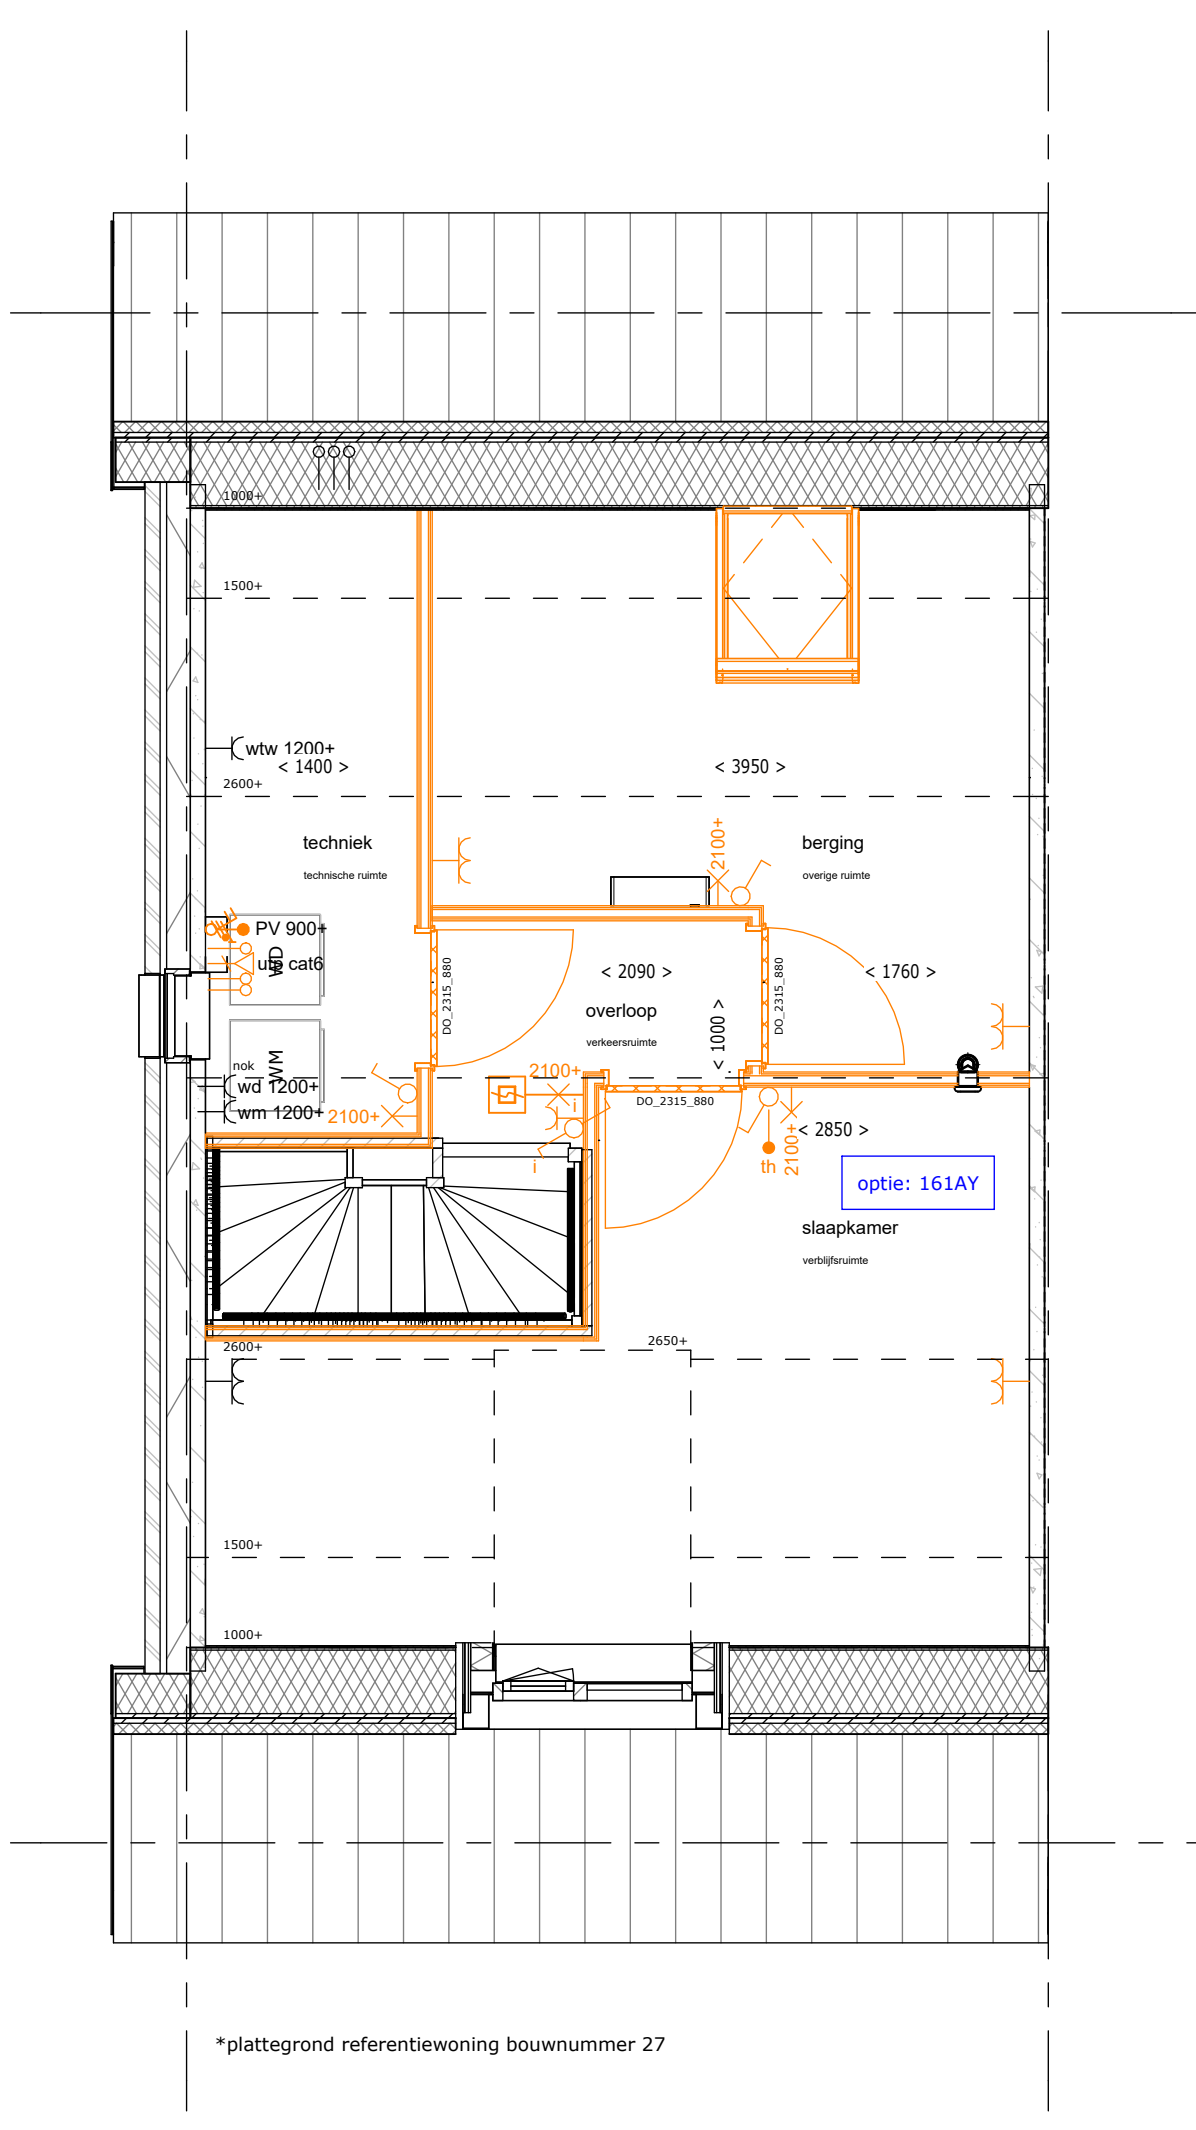

161AY - zolderindeling met slaapkamer aan  
voorzijde

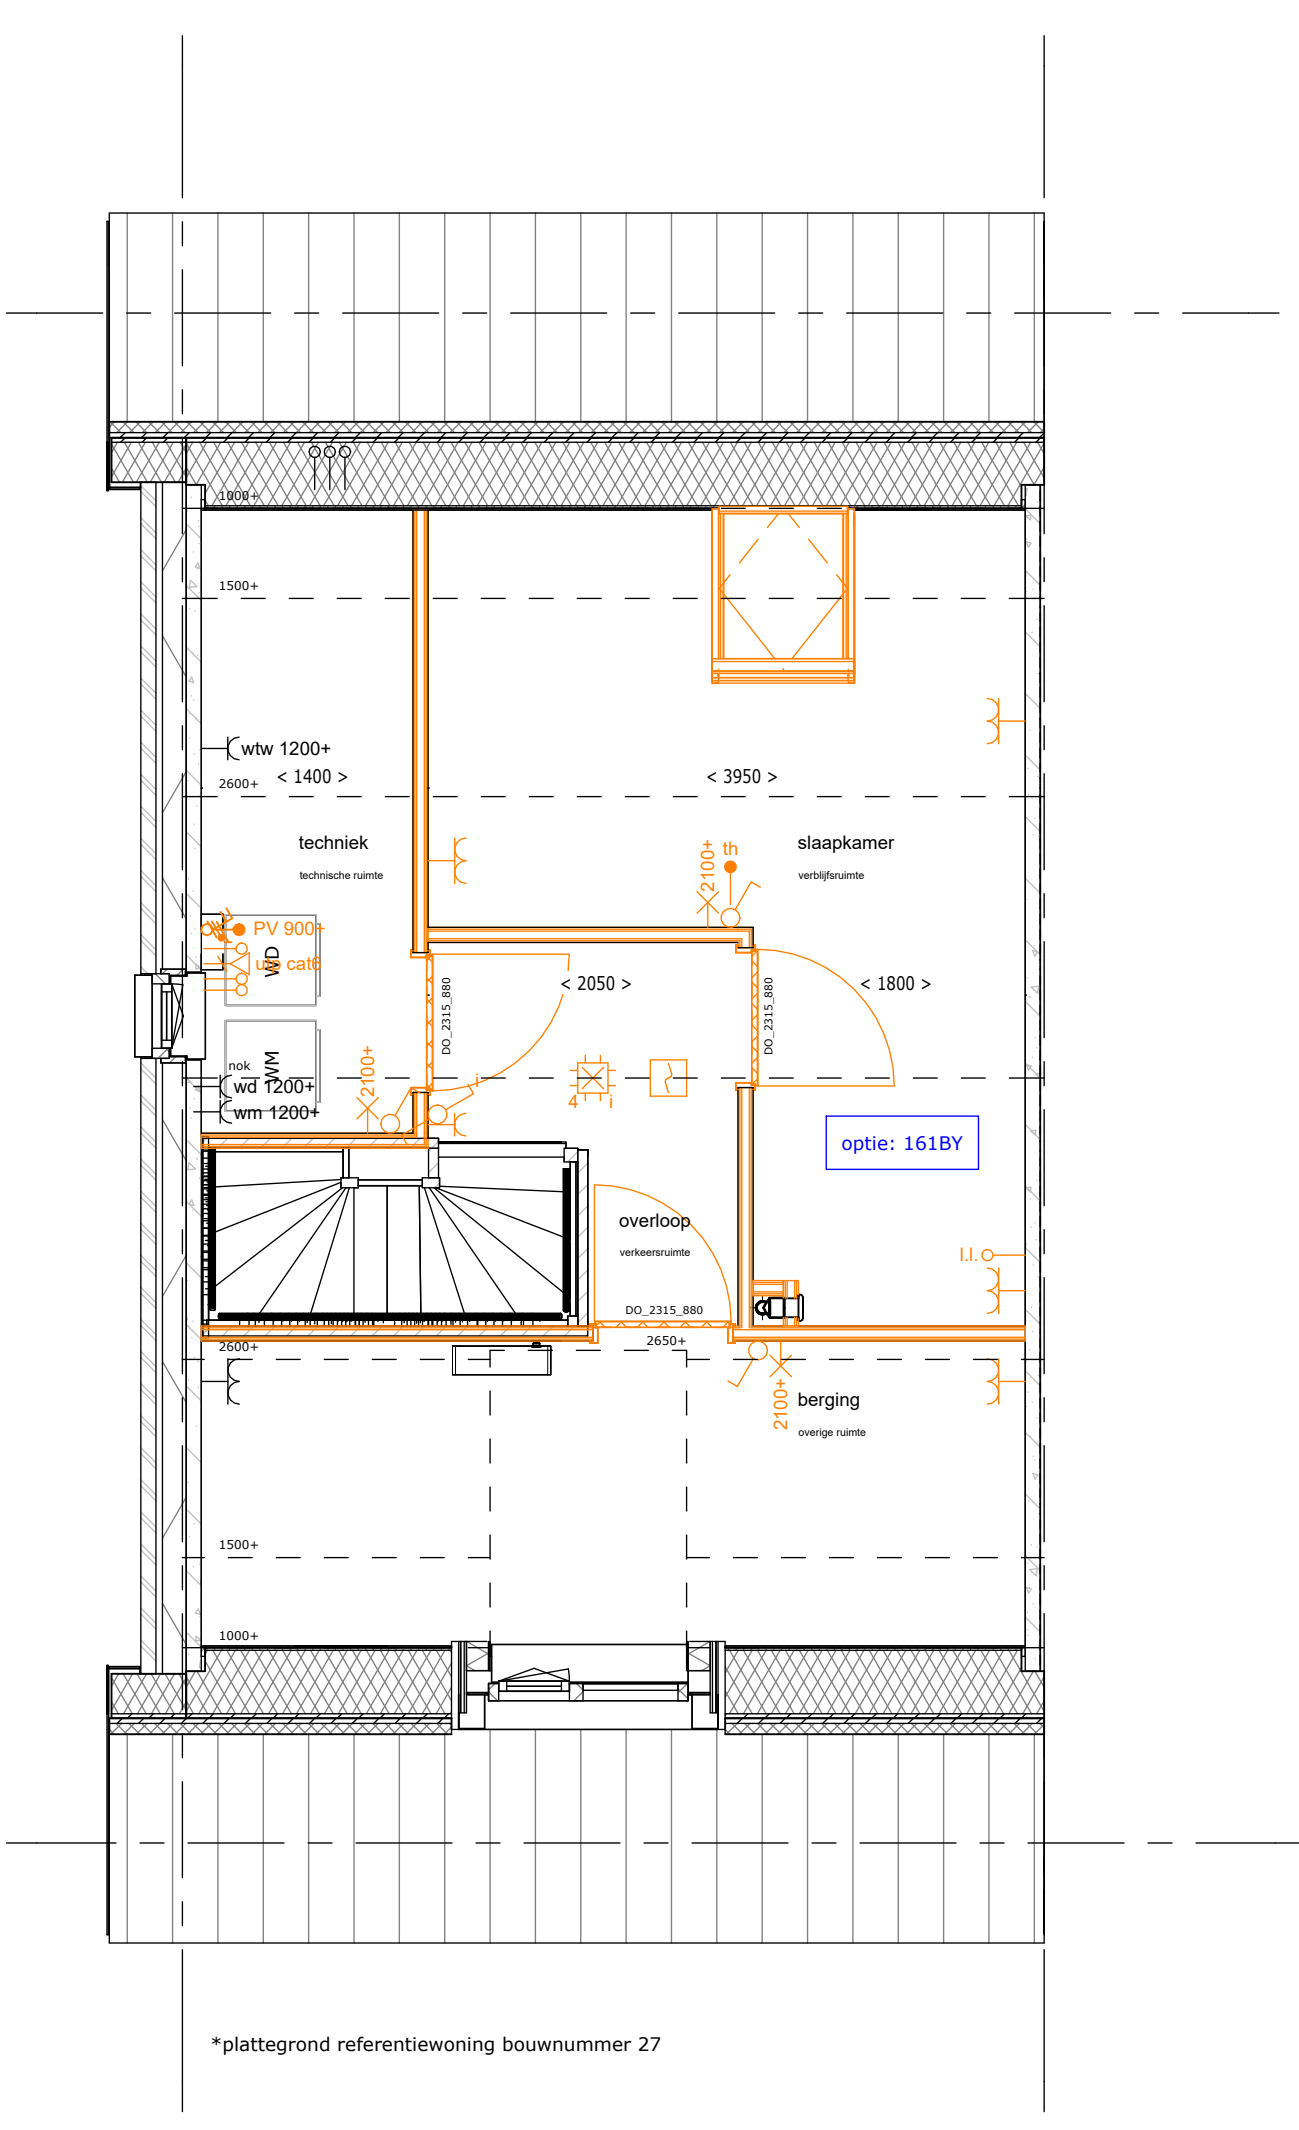

161BY - zolderindeling met slaapkamer aan  
achterzijde

Dit optietype is van toepassing op bouwnummer 27 & 28

Oldenzaal Stakenbeek  
woningtype 7 - opties - 2e vd

werknr.: 12073

tek.nr.: 0.048.3  
schaal: 1:50  
formaat: A1  
getekend: LV

datum: 29-06-2026  
wijziging: