


Oldenzaal Stakenbeek
Plattegronden, BG, VD1

werknr.: 12073
bloknr.: 5

tek.nr.: 5.200
schaal: 1:50
formaat: A0
getekend: LV


datum: 01-06-2026
wijziging:

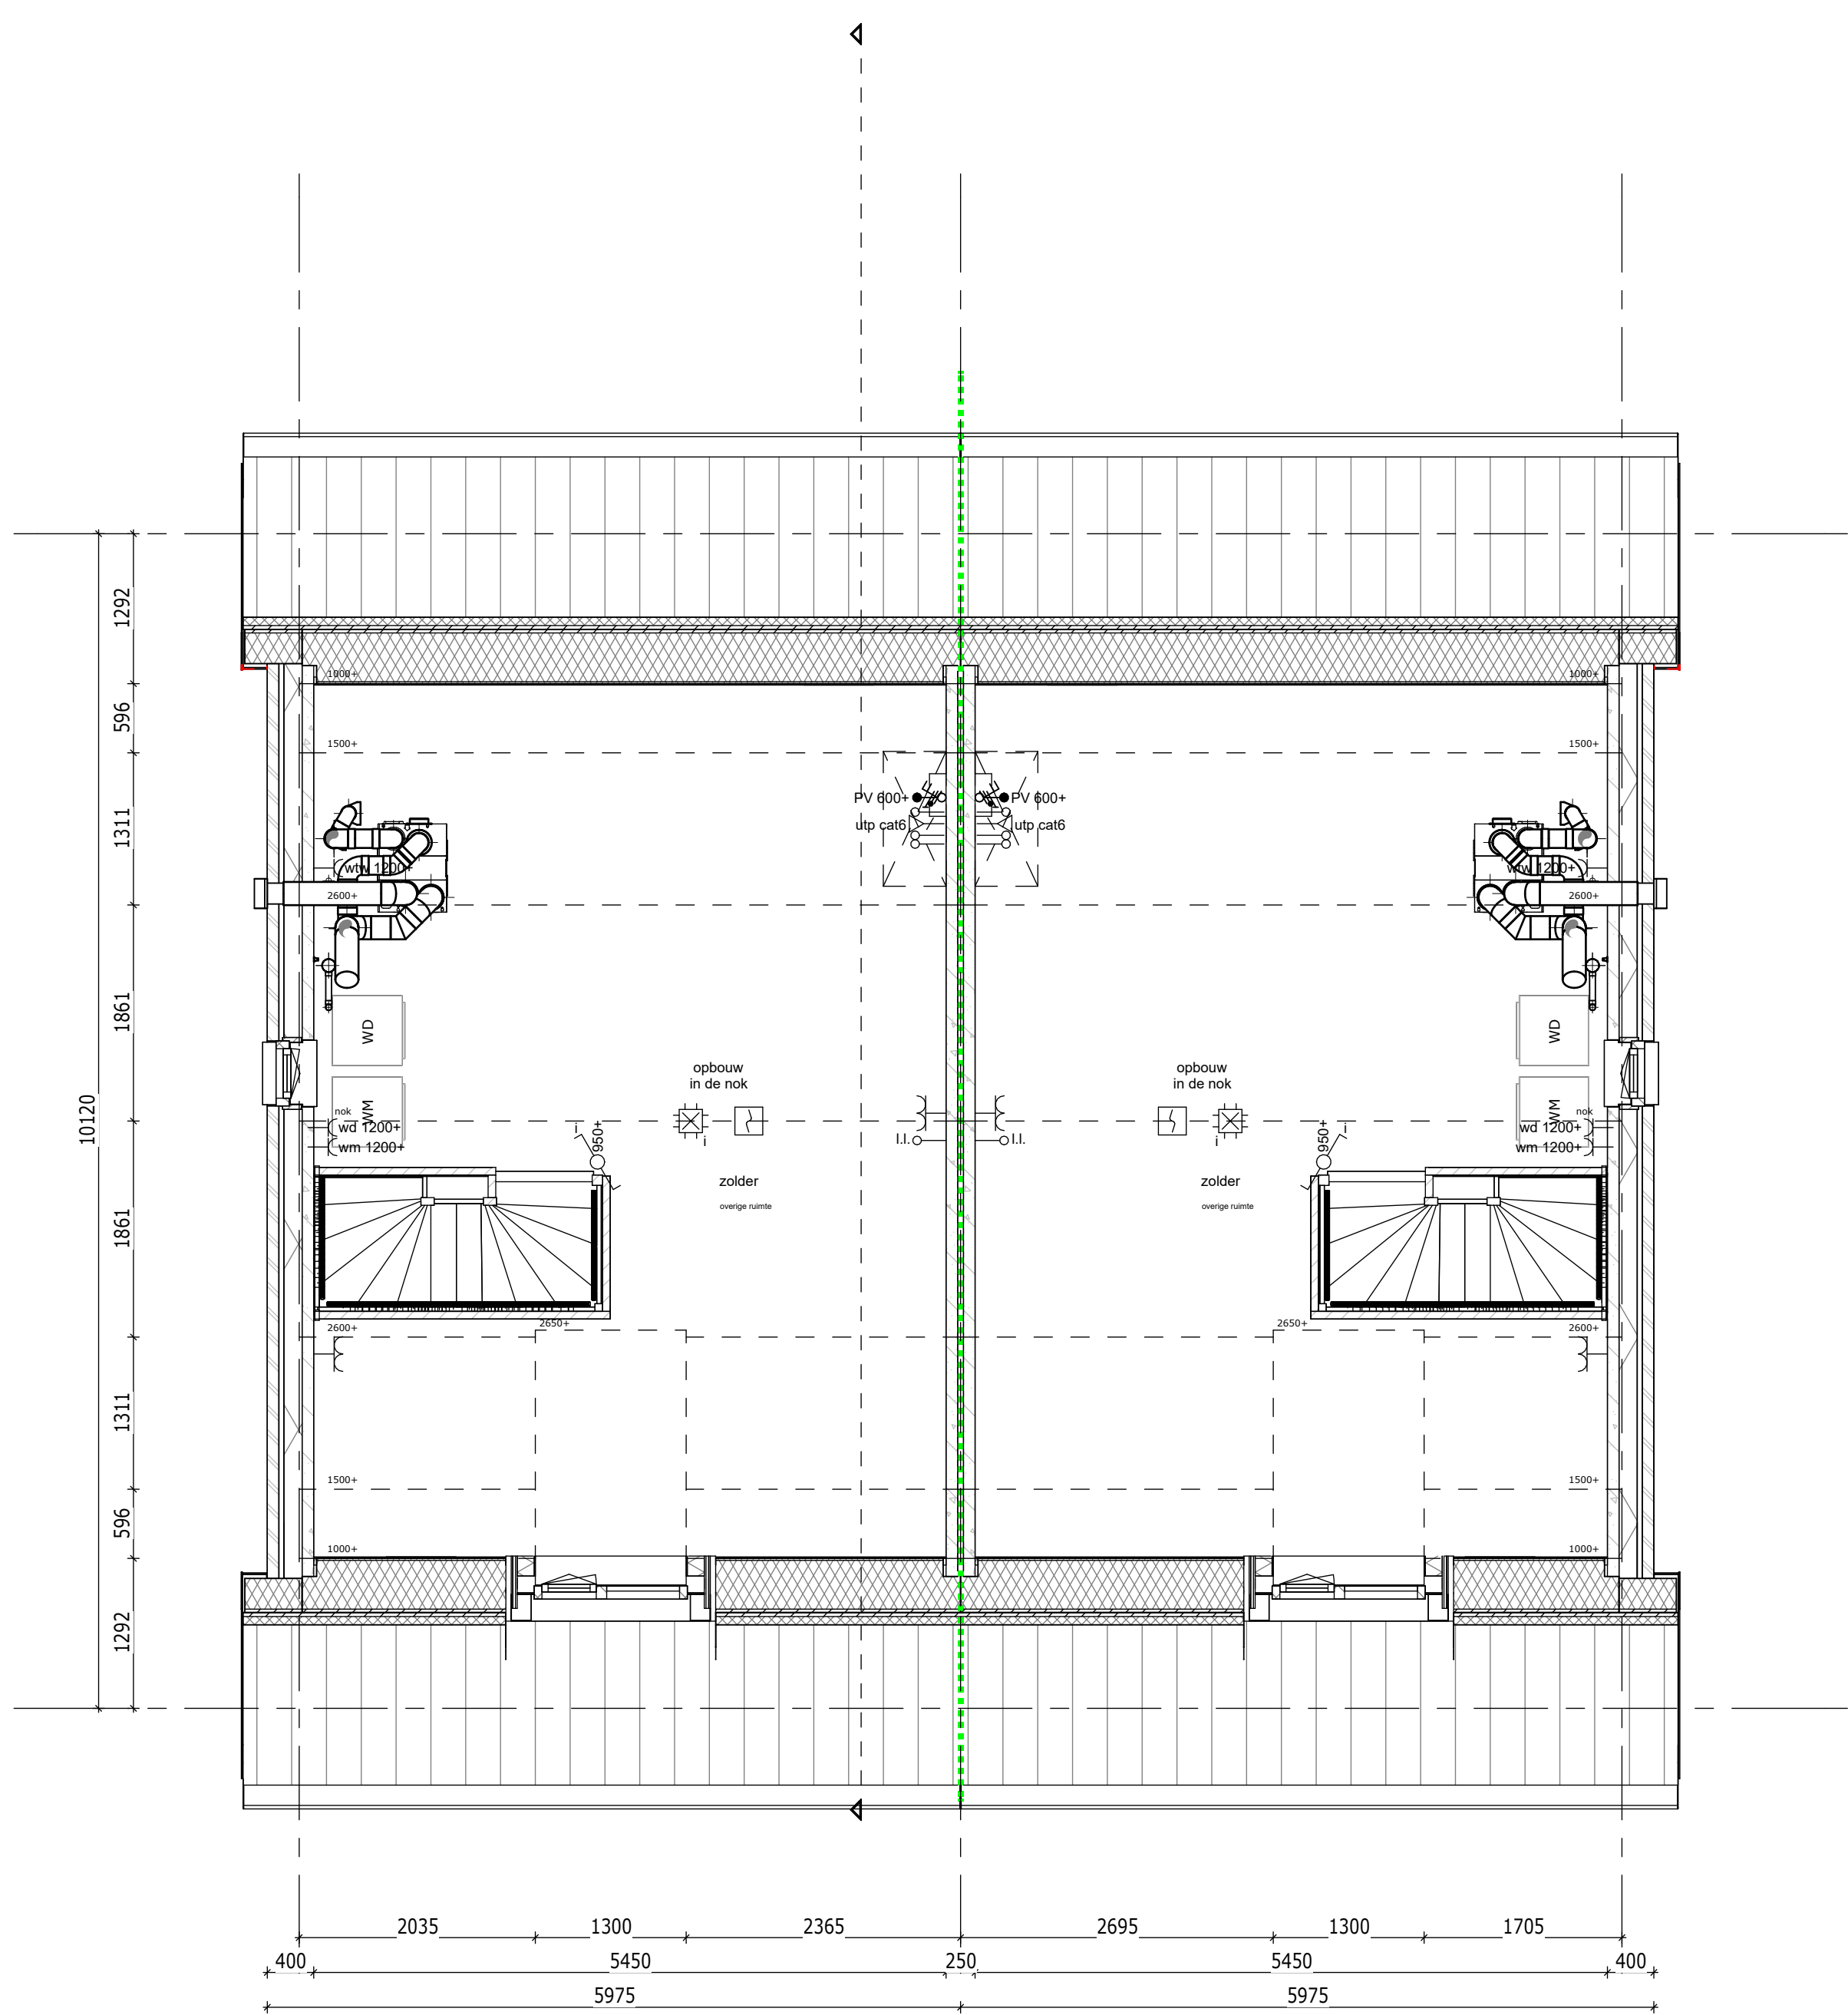

Bouwnummer 27

Bouwnummer 28

Tweede verdieping

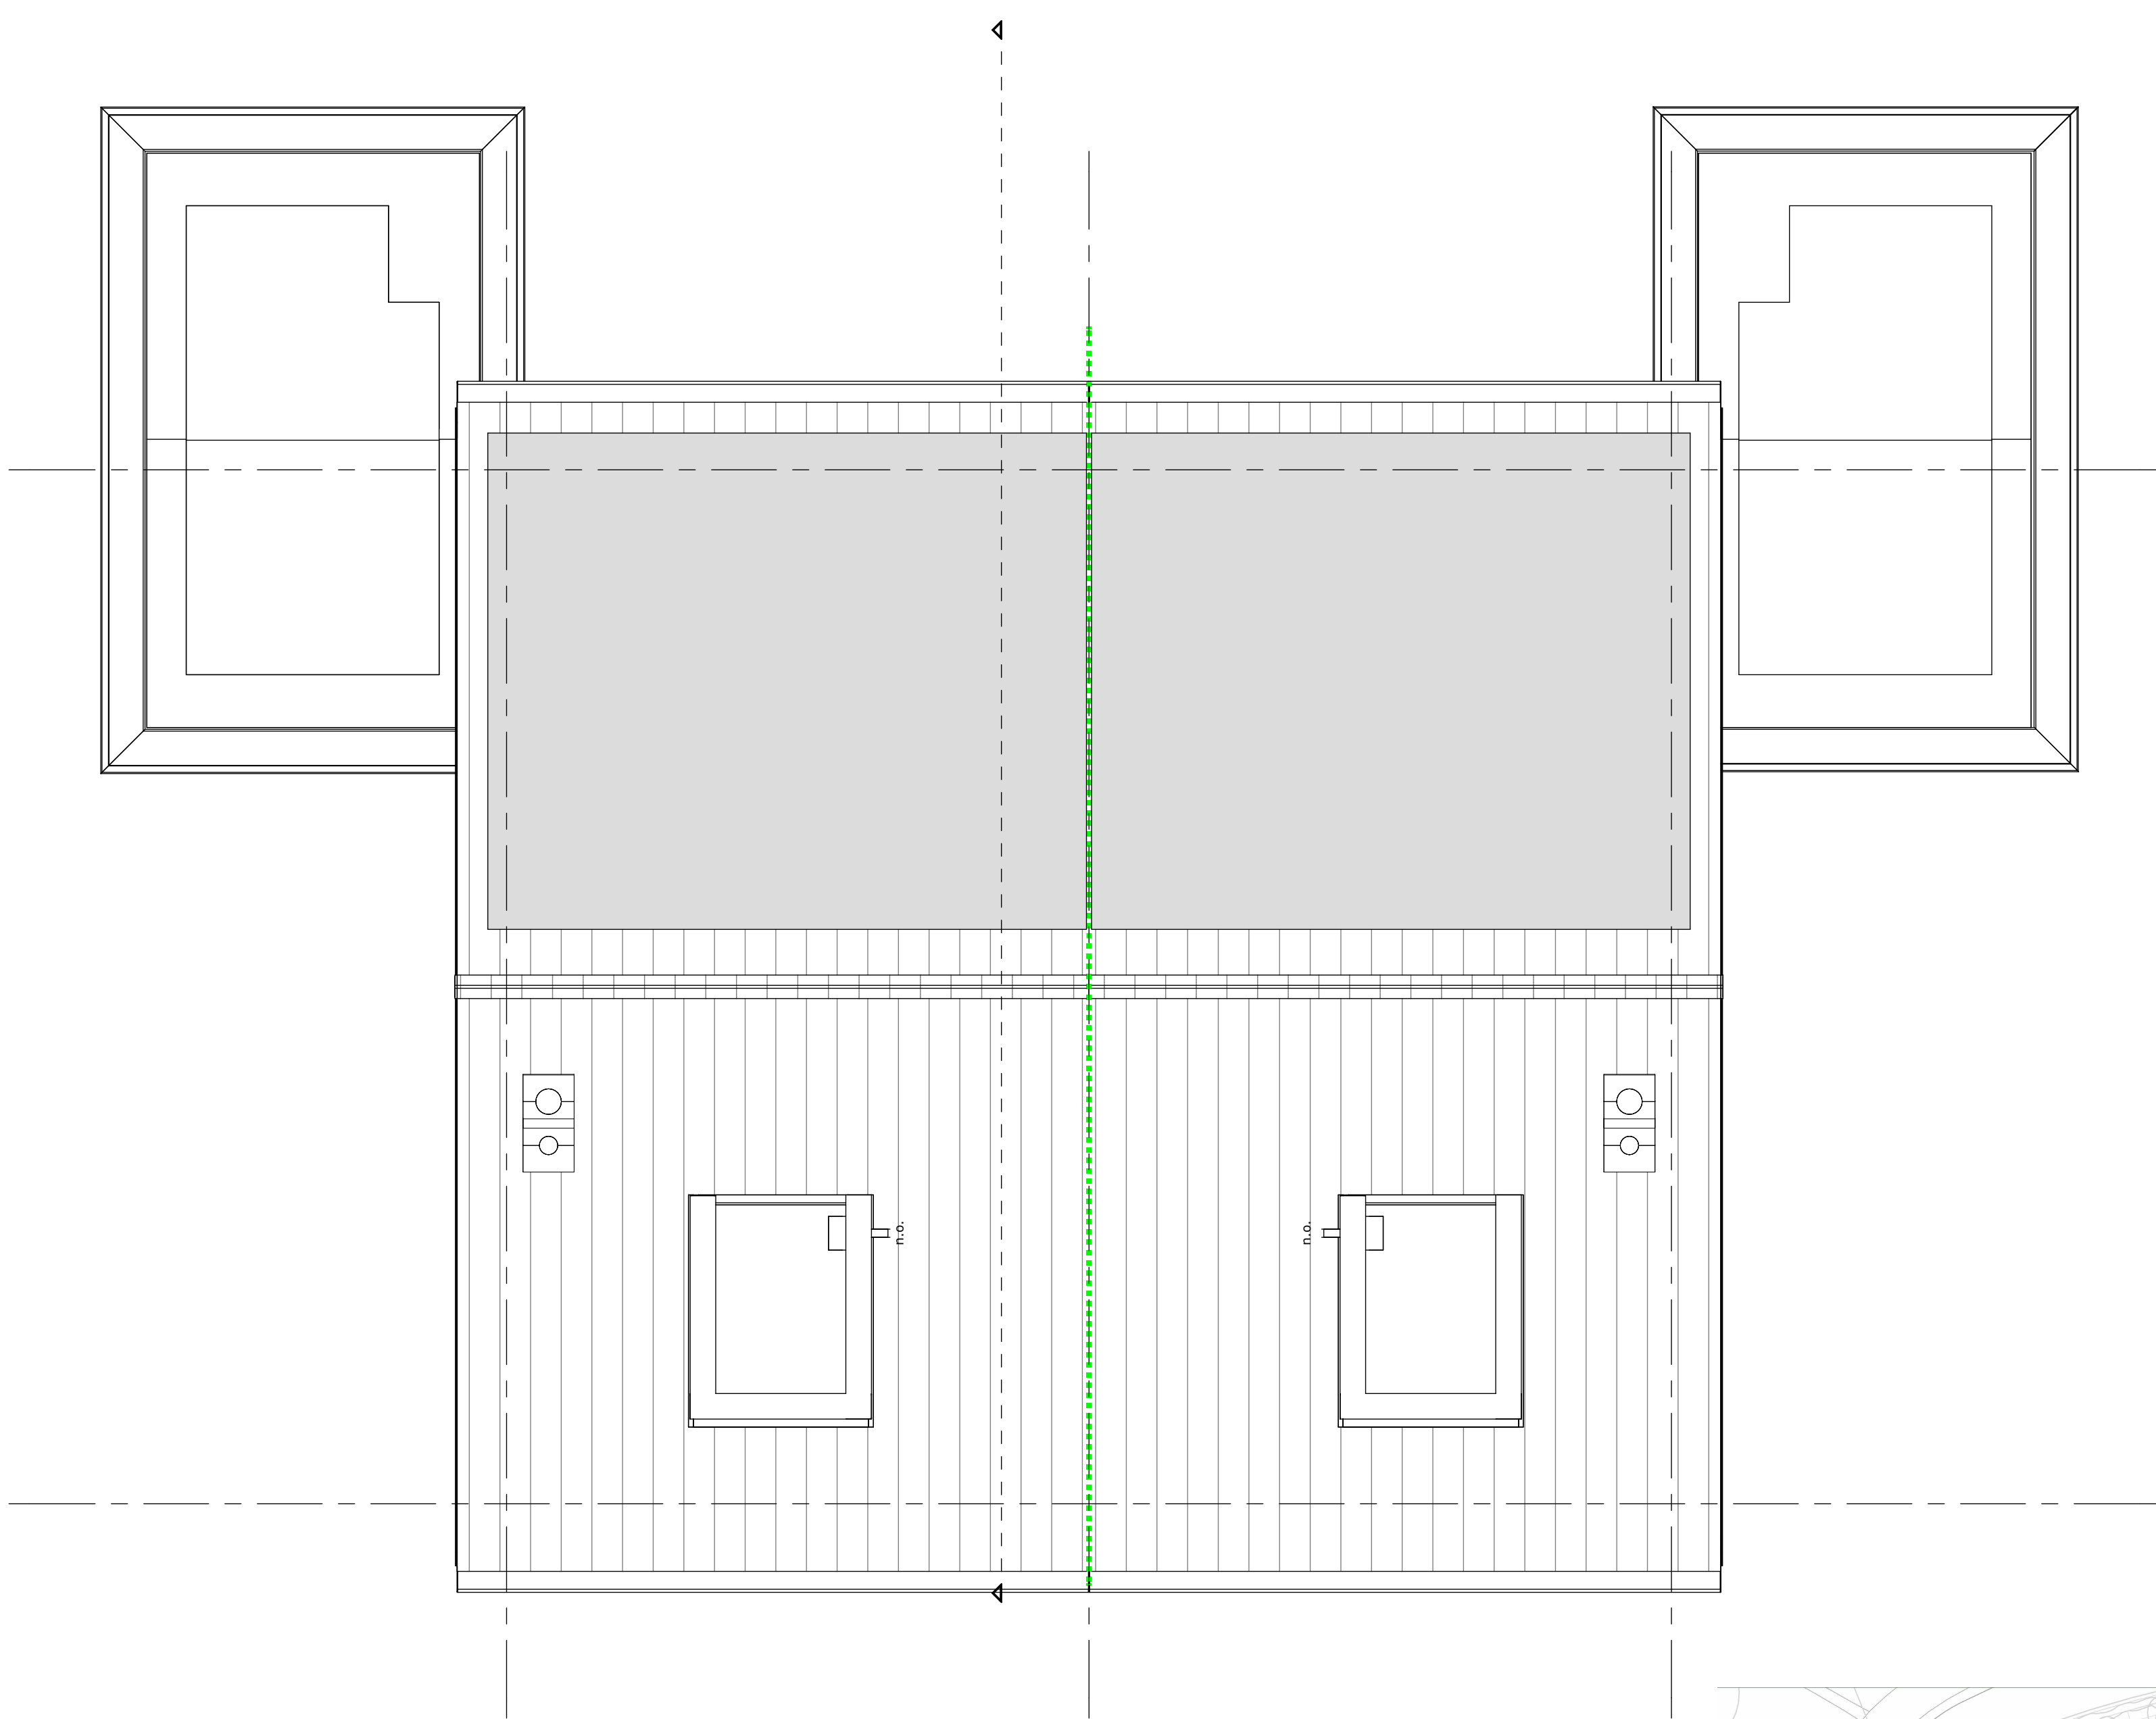

Bouwnummer 27

Bouwnummer 28

dakaanzicht




Oldenzaal Stakenbeek
Plattegronden, VD2, VD3

werknr.: 12073
bloknr.: 5

tek.nr.: 5.201
schaal: 1:50
formaat: A0
getekend: LV


datum: 01-06-2026
wijziging:

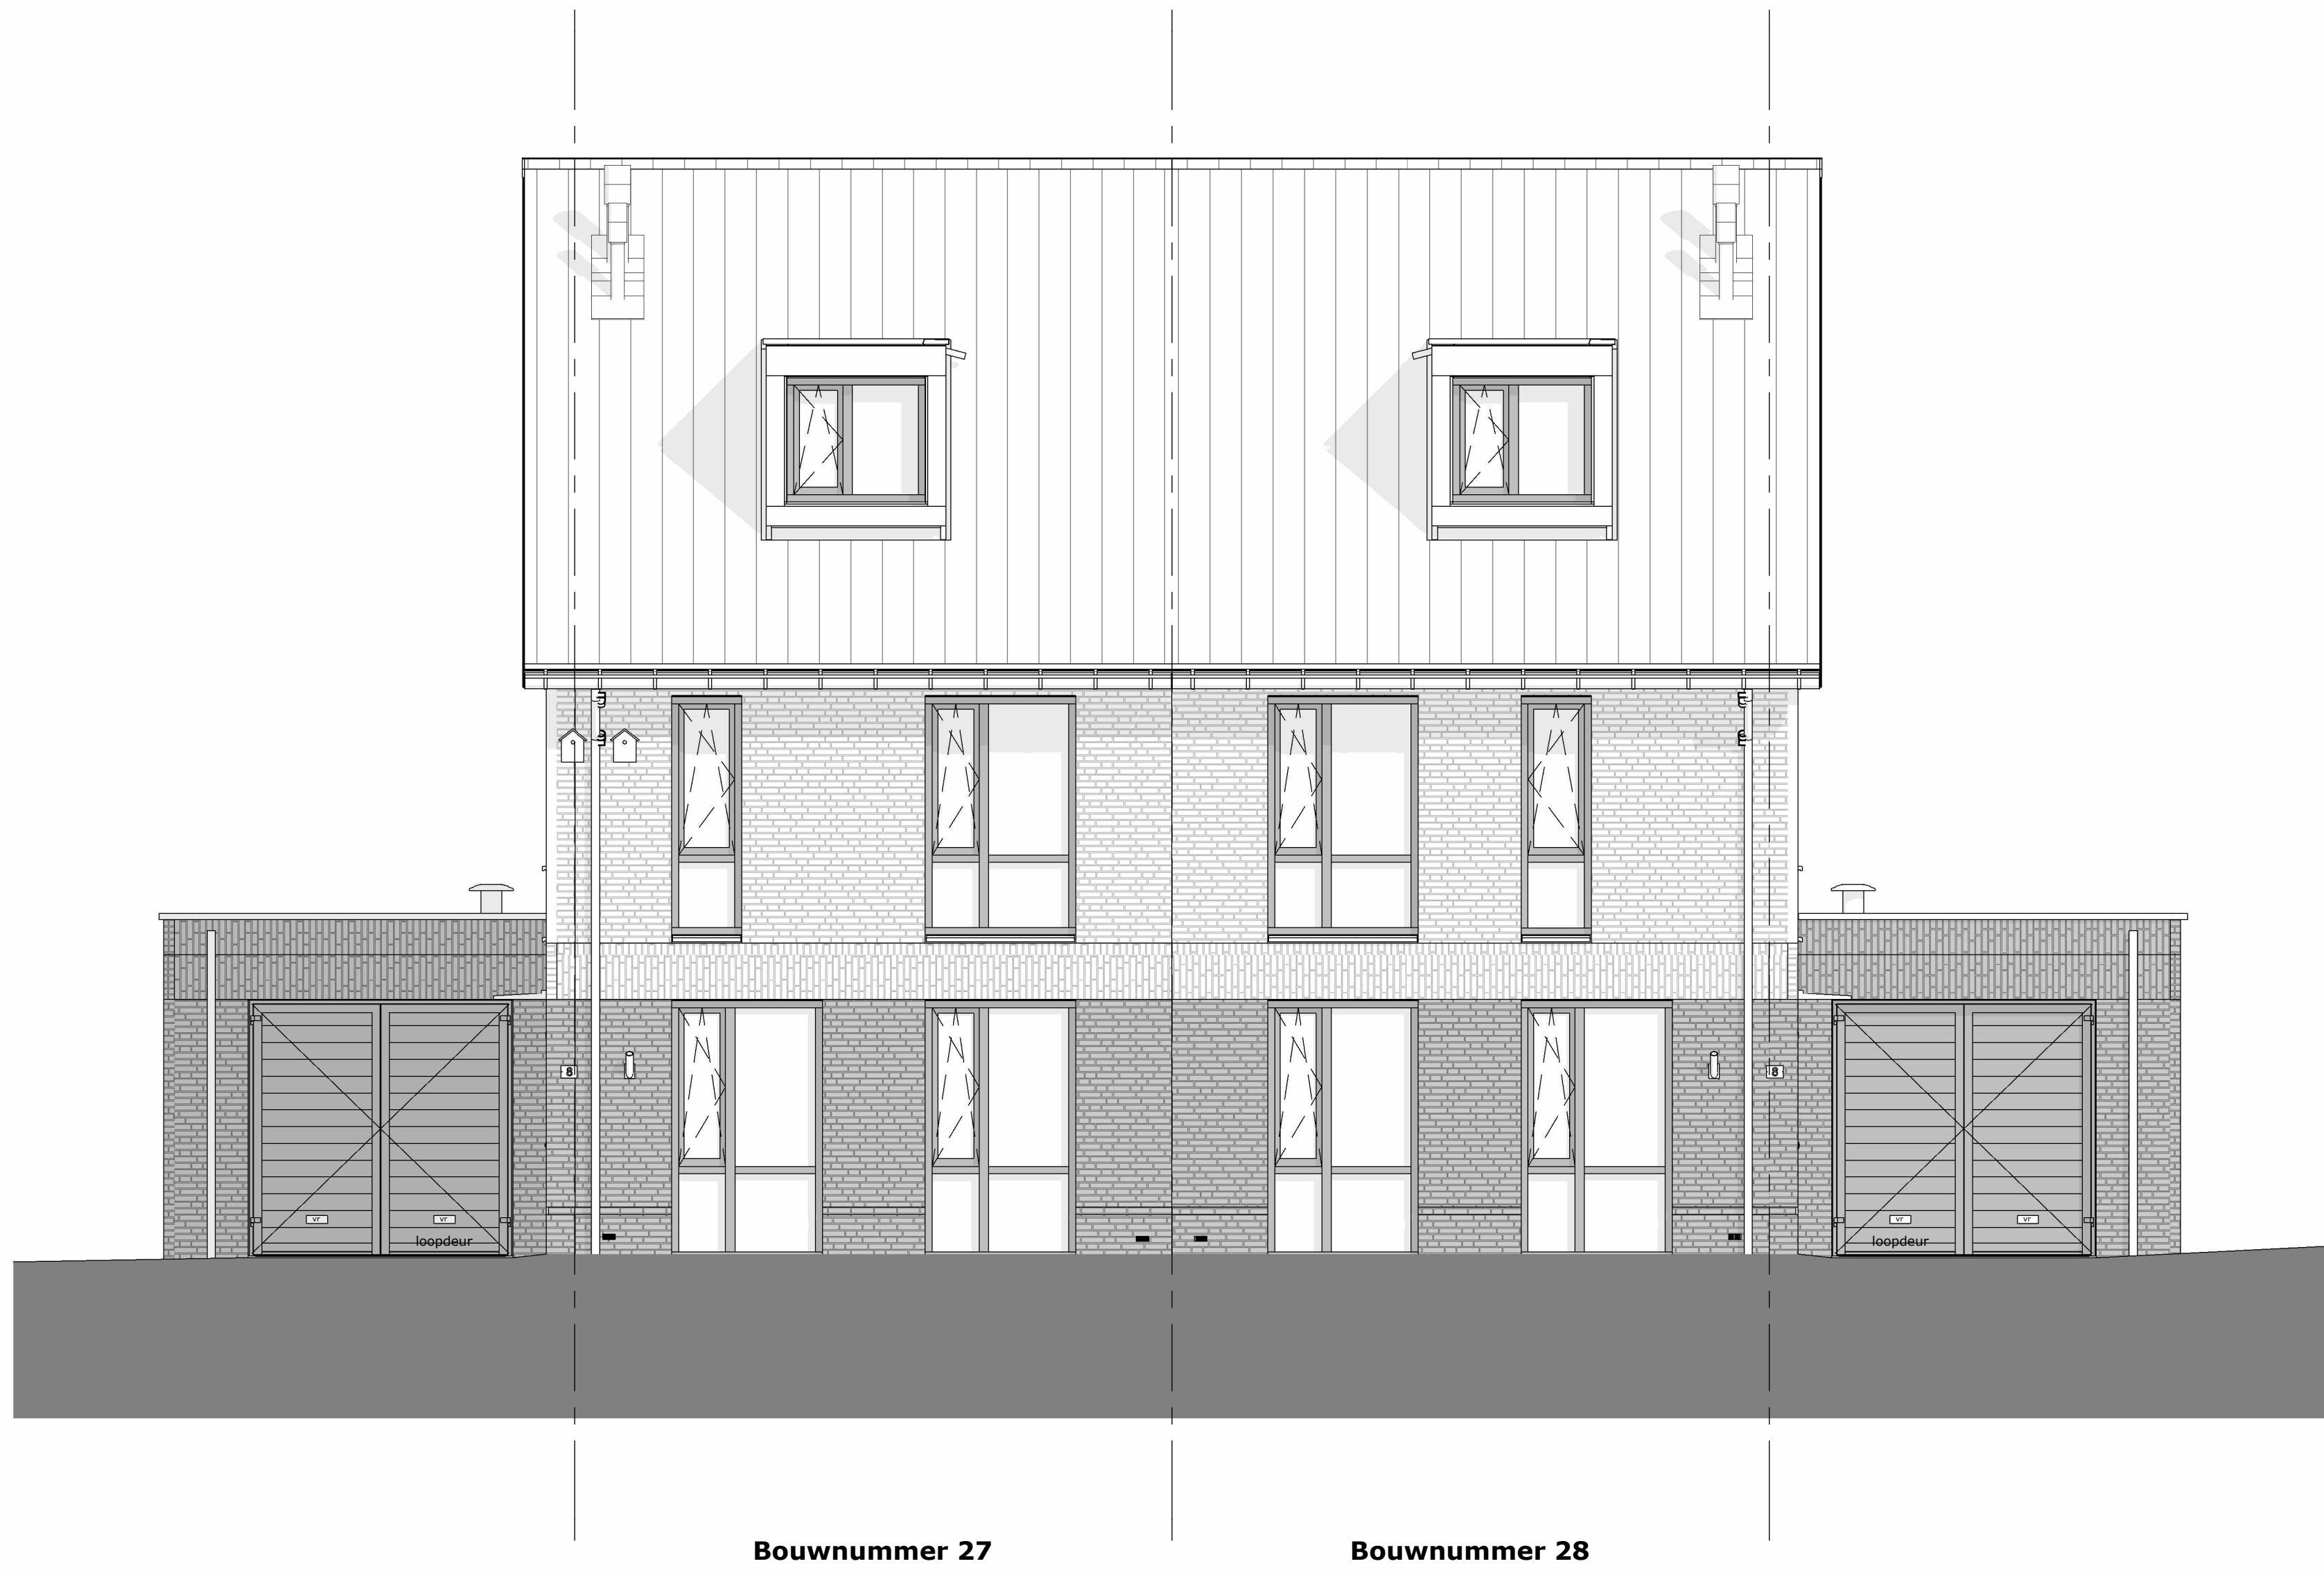

Voorgevel



rechter zij-gevel

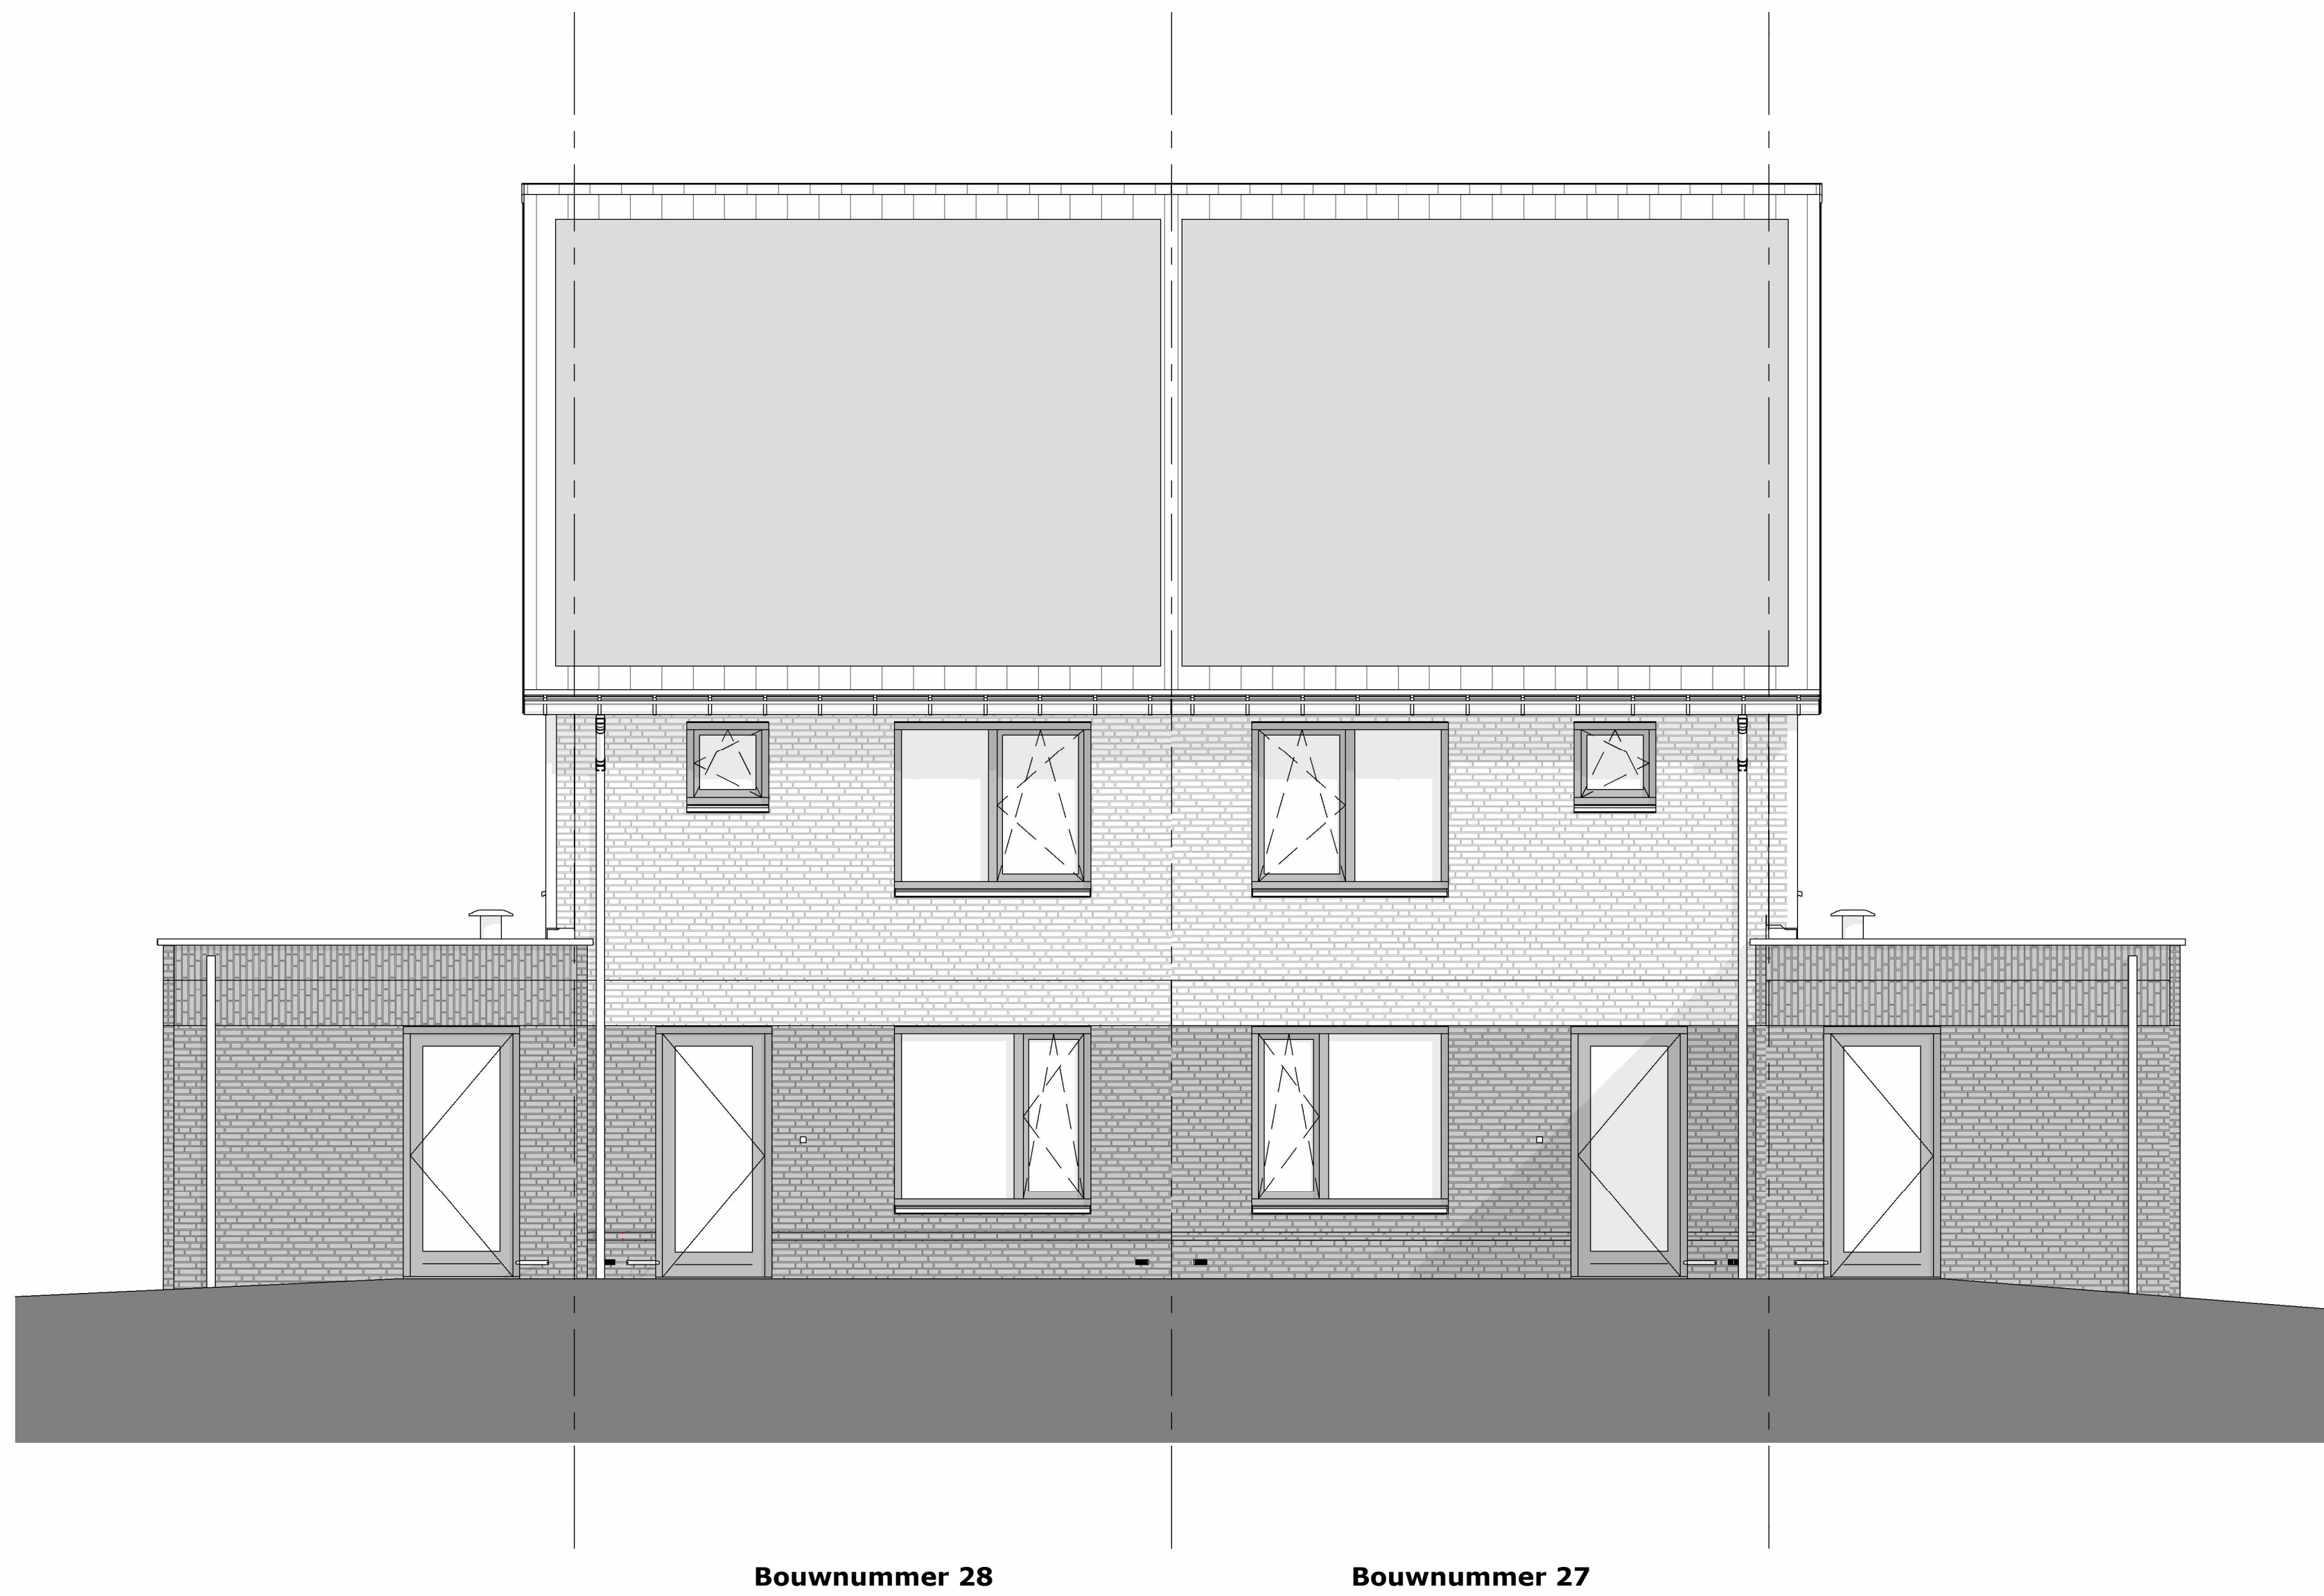


Achtergevel



Linker zij-gevel



Oldenzaal Stakenbeek Gevels	werknr.: 12073 bloknr.: 5
tek.nr.: 5.300 schaal: 1:50 formaat: A0 getekend: LV	datum: 01-06-2026 wijziging:

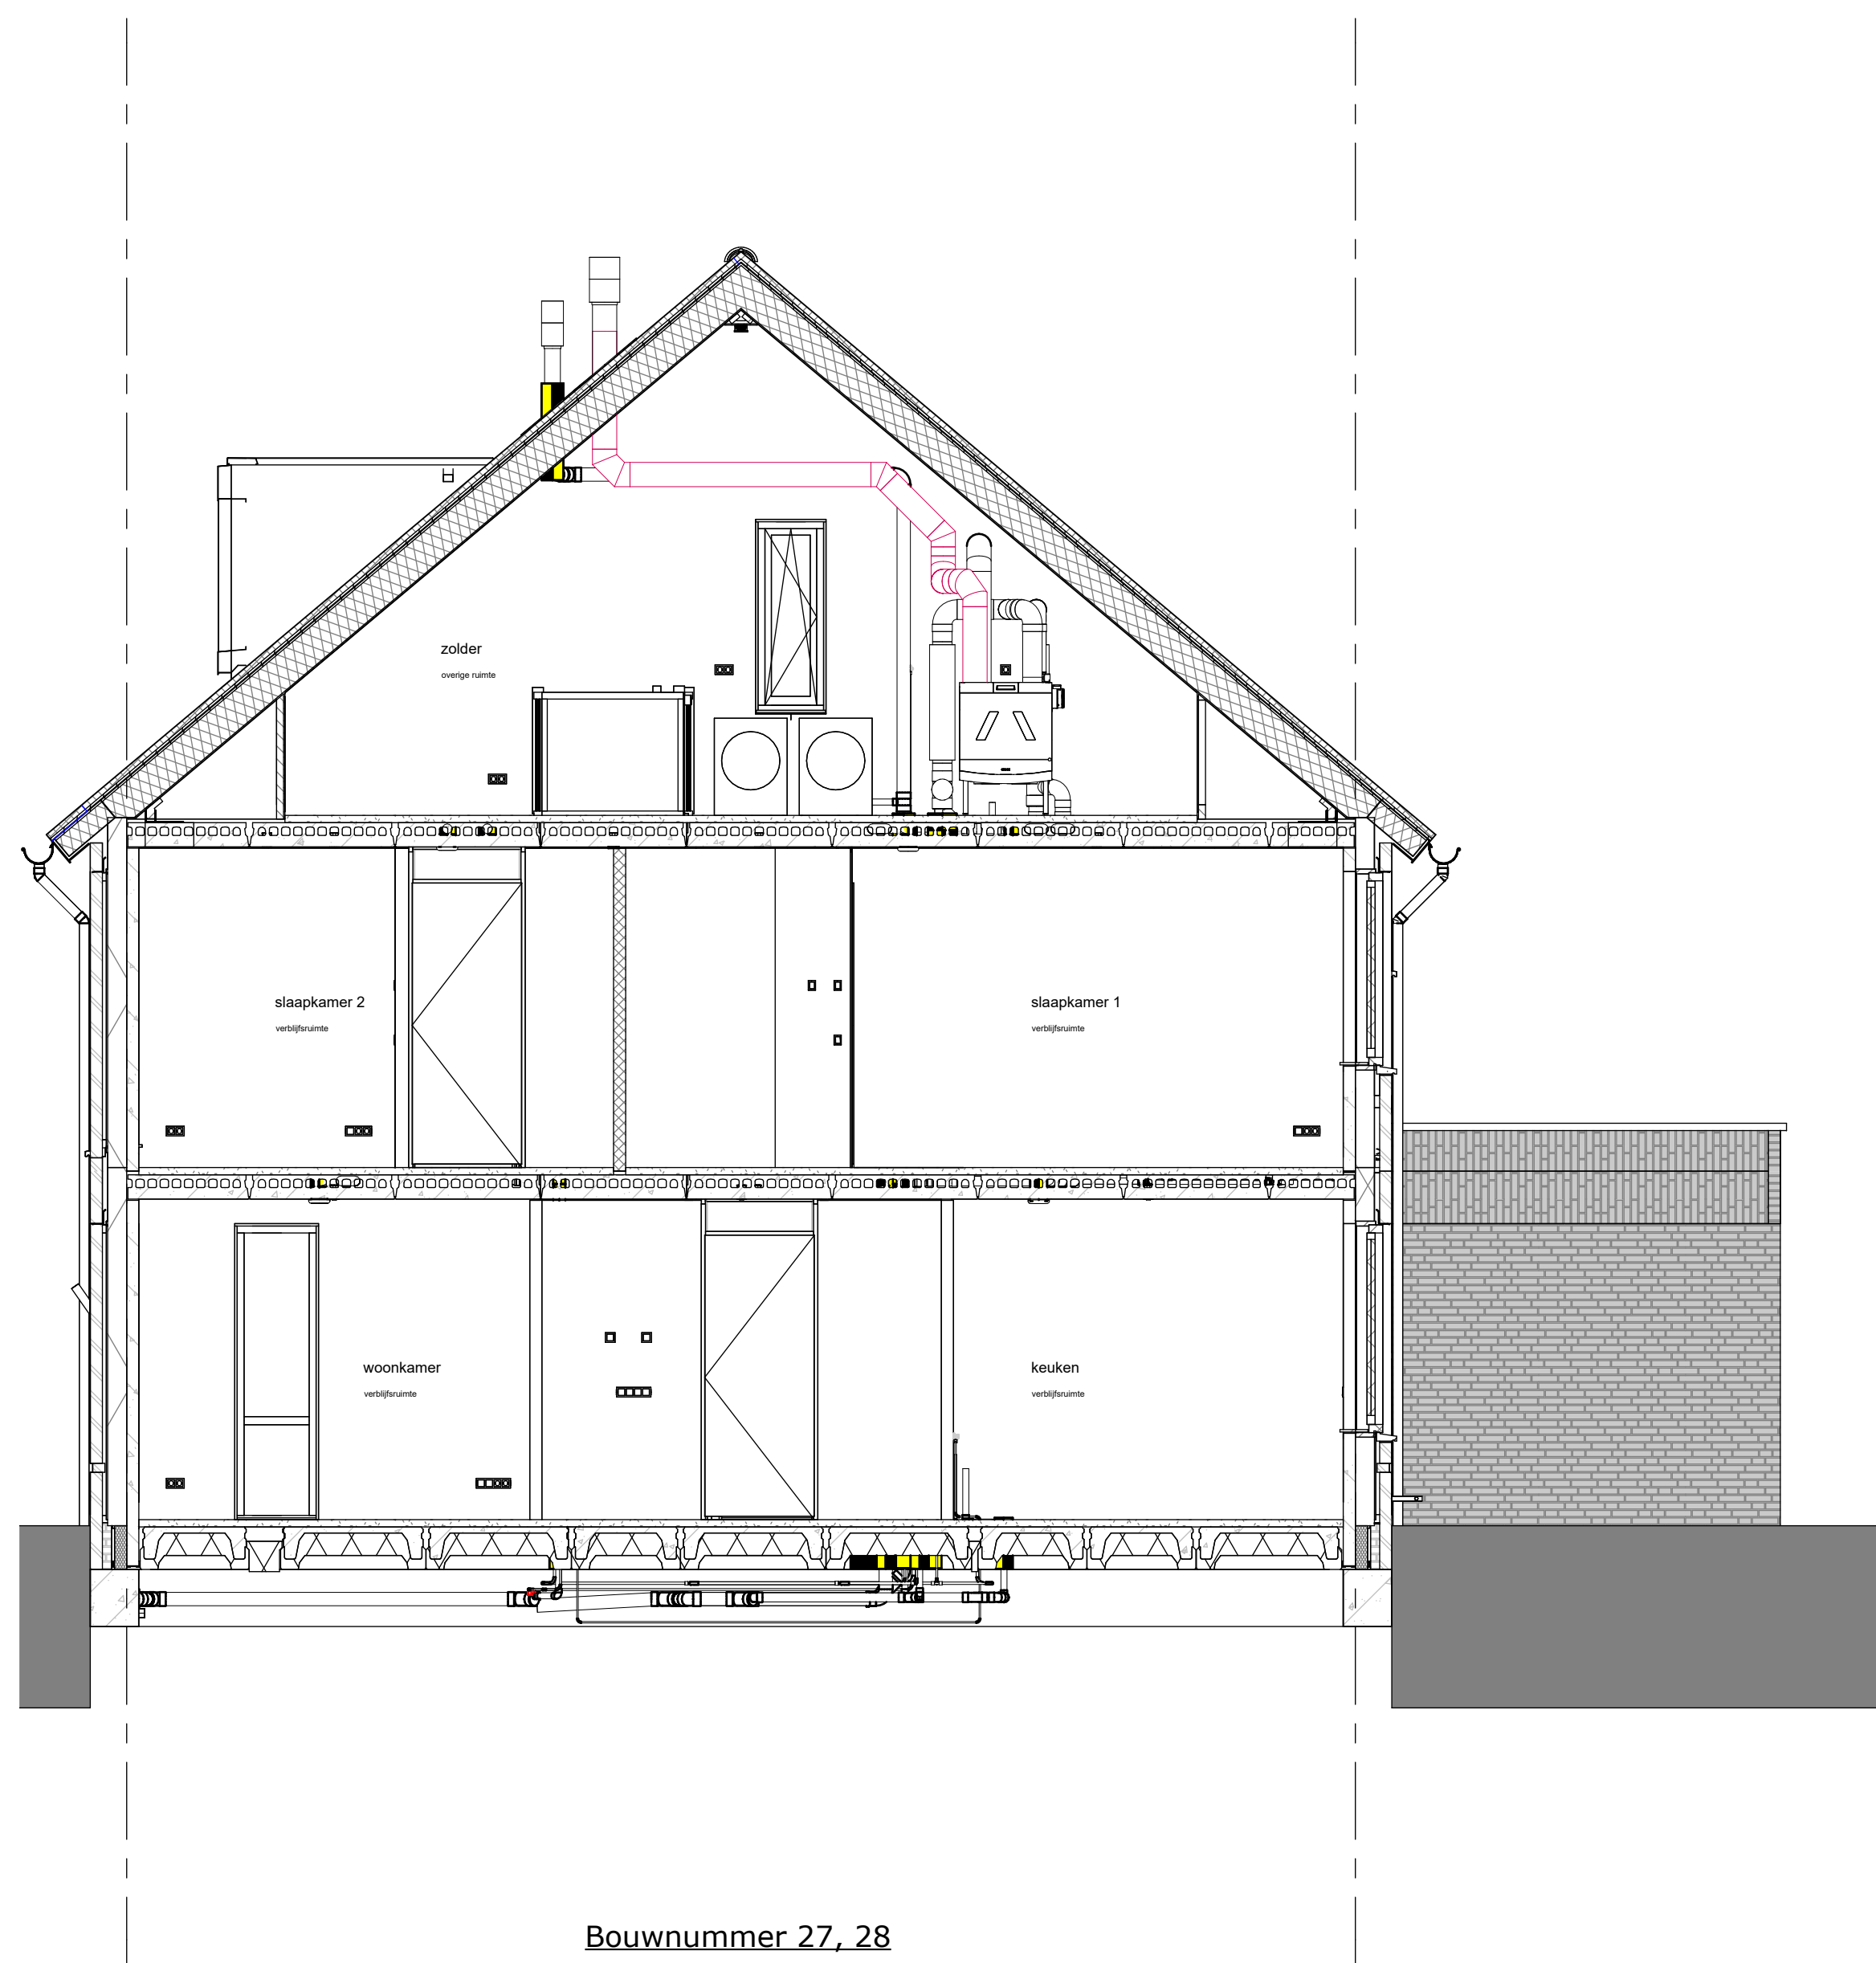

Oldenzaal Stakenbeek
Doorsnedes

werknr.: 12073
bloknr.: 5

tek.nr.: 5.400
schaal: 1:50
formaat: A1
getekend: LV

datum: 01-06-2026
wijziging: