

Begane grond



Oldenzaal Stakenbeek
Plattegronden, BG

werknr.: 12073
bloknr.: 1


tek.nr.: 1.200
schaal: 1:50
formaat: A0
getekend: LV

datum: 01-06-2026
wijziging:




Eerste verdieping



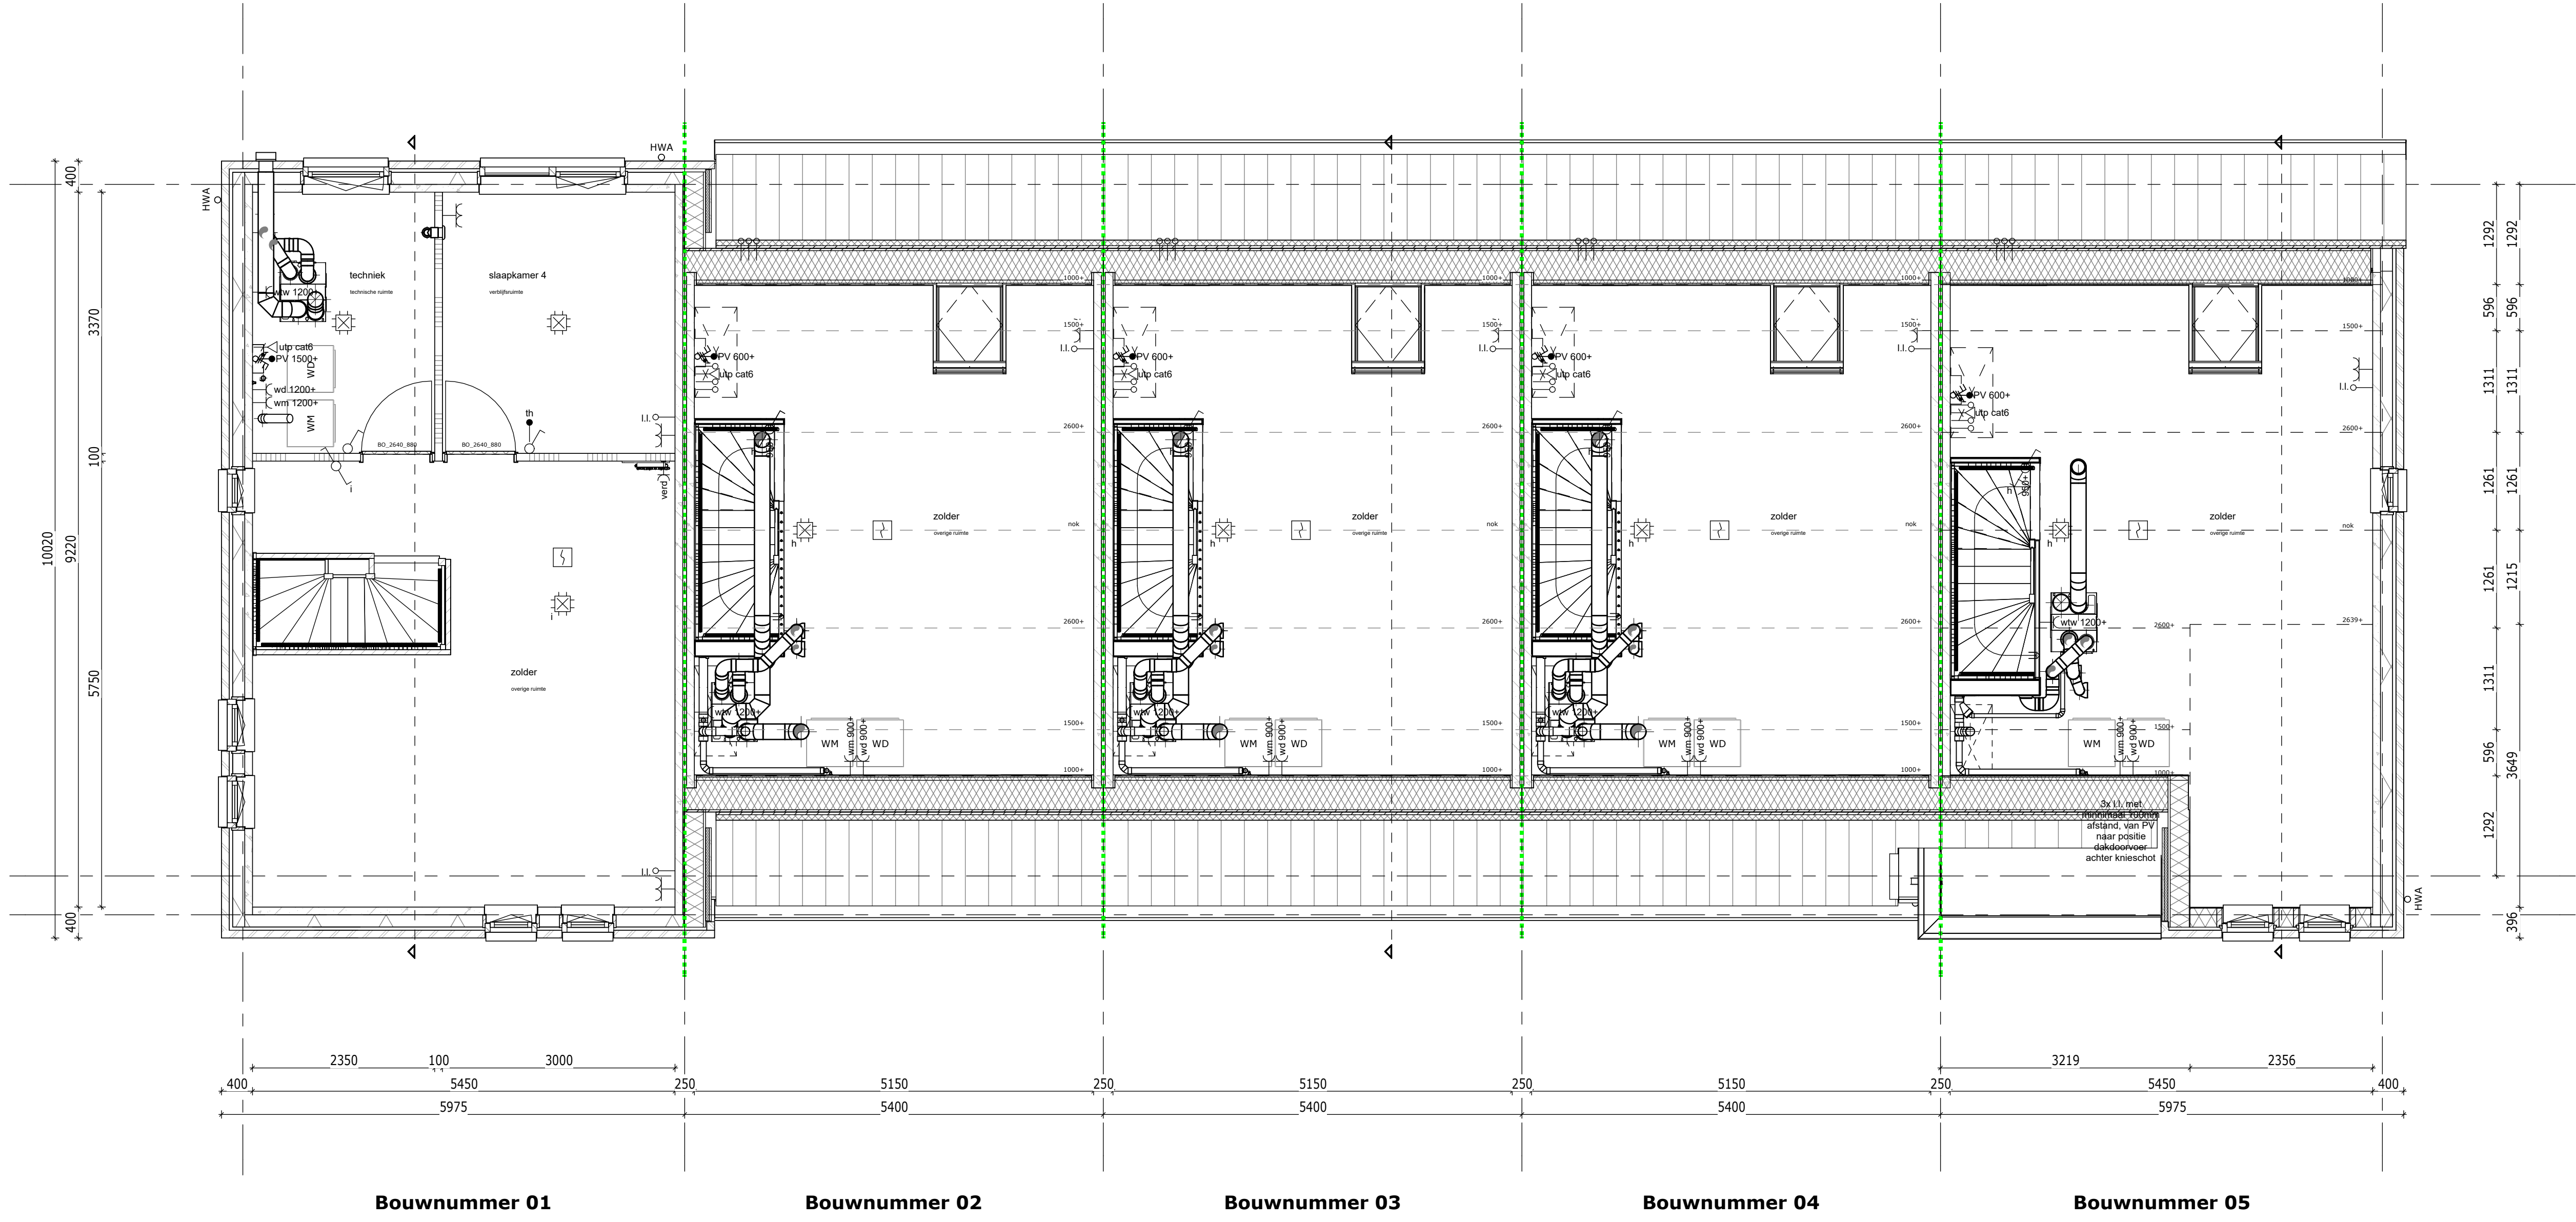

Tweede verdieping

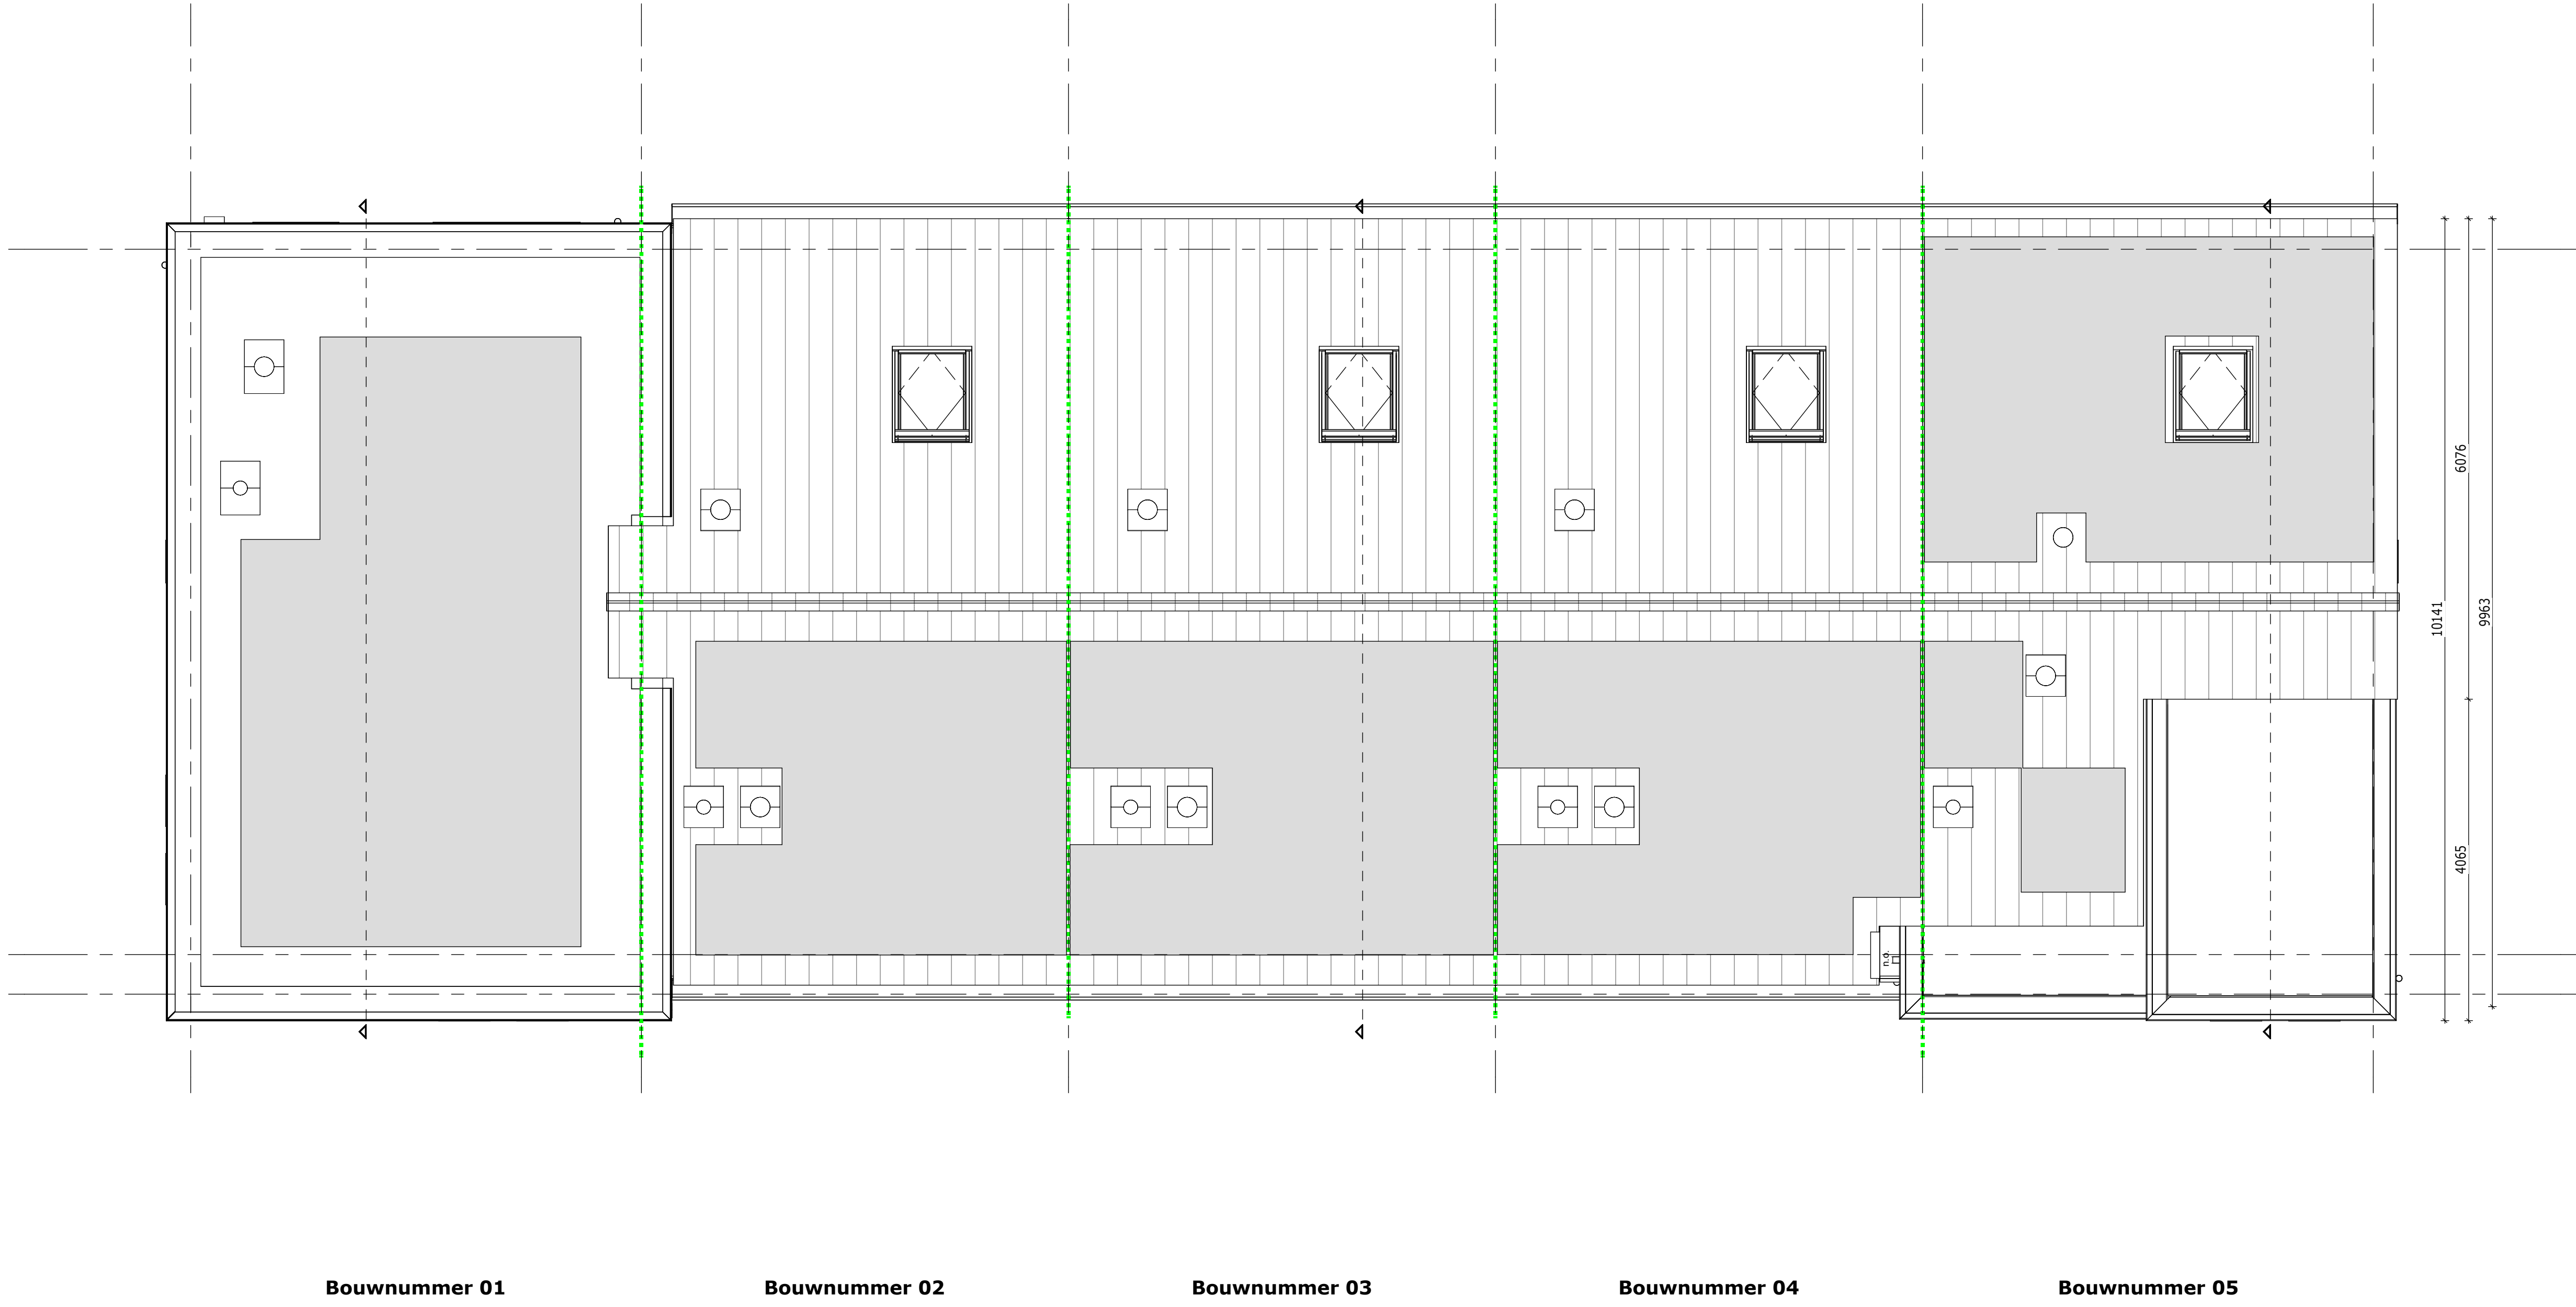

dakaanzicht





Voorgevel

Bouwnummer 01

Bouwnummer 02

Bouwnummer 03

Bouwnummer 04

Bouwnummer 05



rechter zij-gevel

Bouwnummer 05



Achtergevel


Bouwnummer 05

Bouwnummer 04

Bouwnummer 03

Bouwnummer 02

Bouwnummer 01

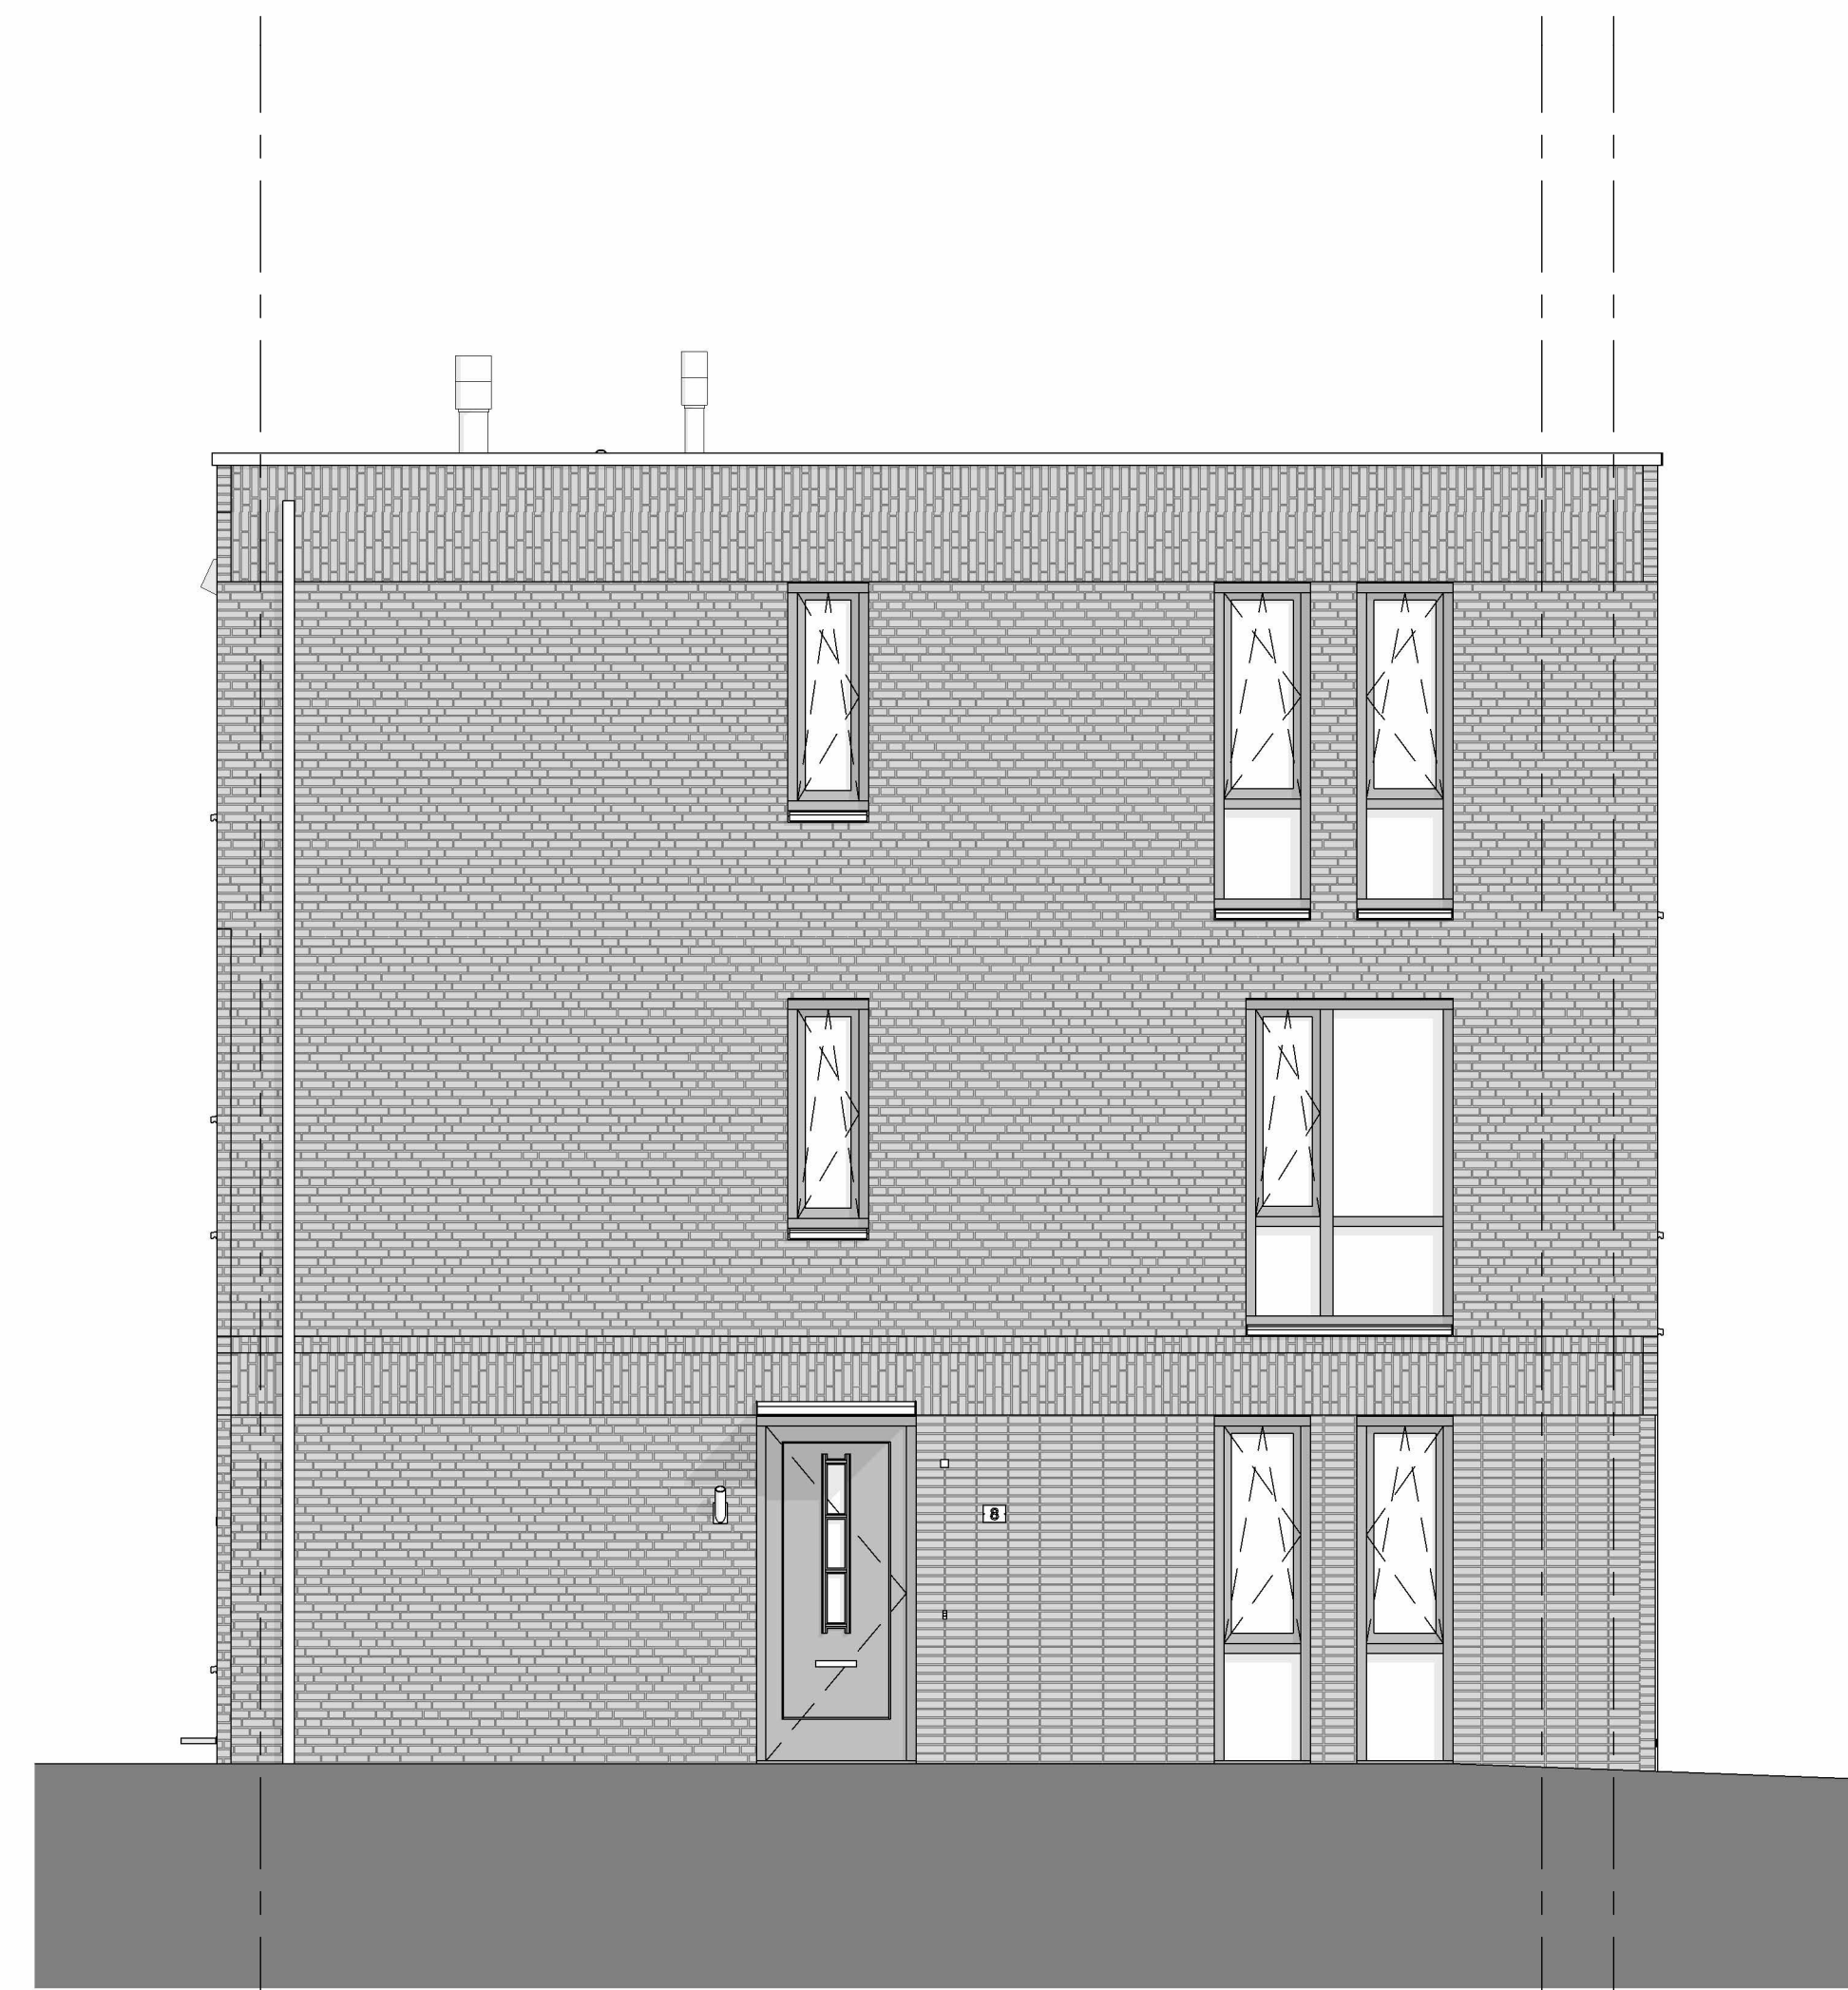

Linker zij-gevel

Bouwnummer 01




Oldenzaal Stakenbeek
Gevels


werknr.: 12073
bloknr.: 1

tek.nr.: 1.300
schaal: 1:50
formaat: A0
getekend: LV


datum: 01-06-2026
wijziging:

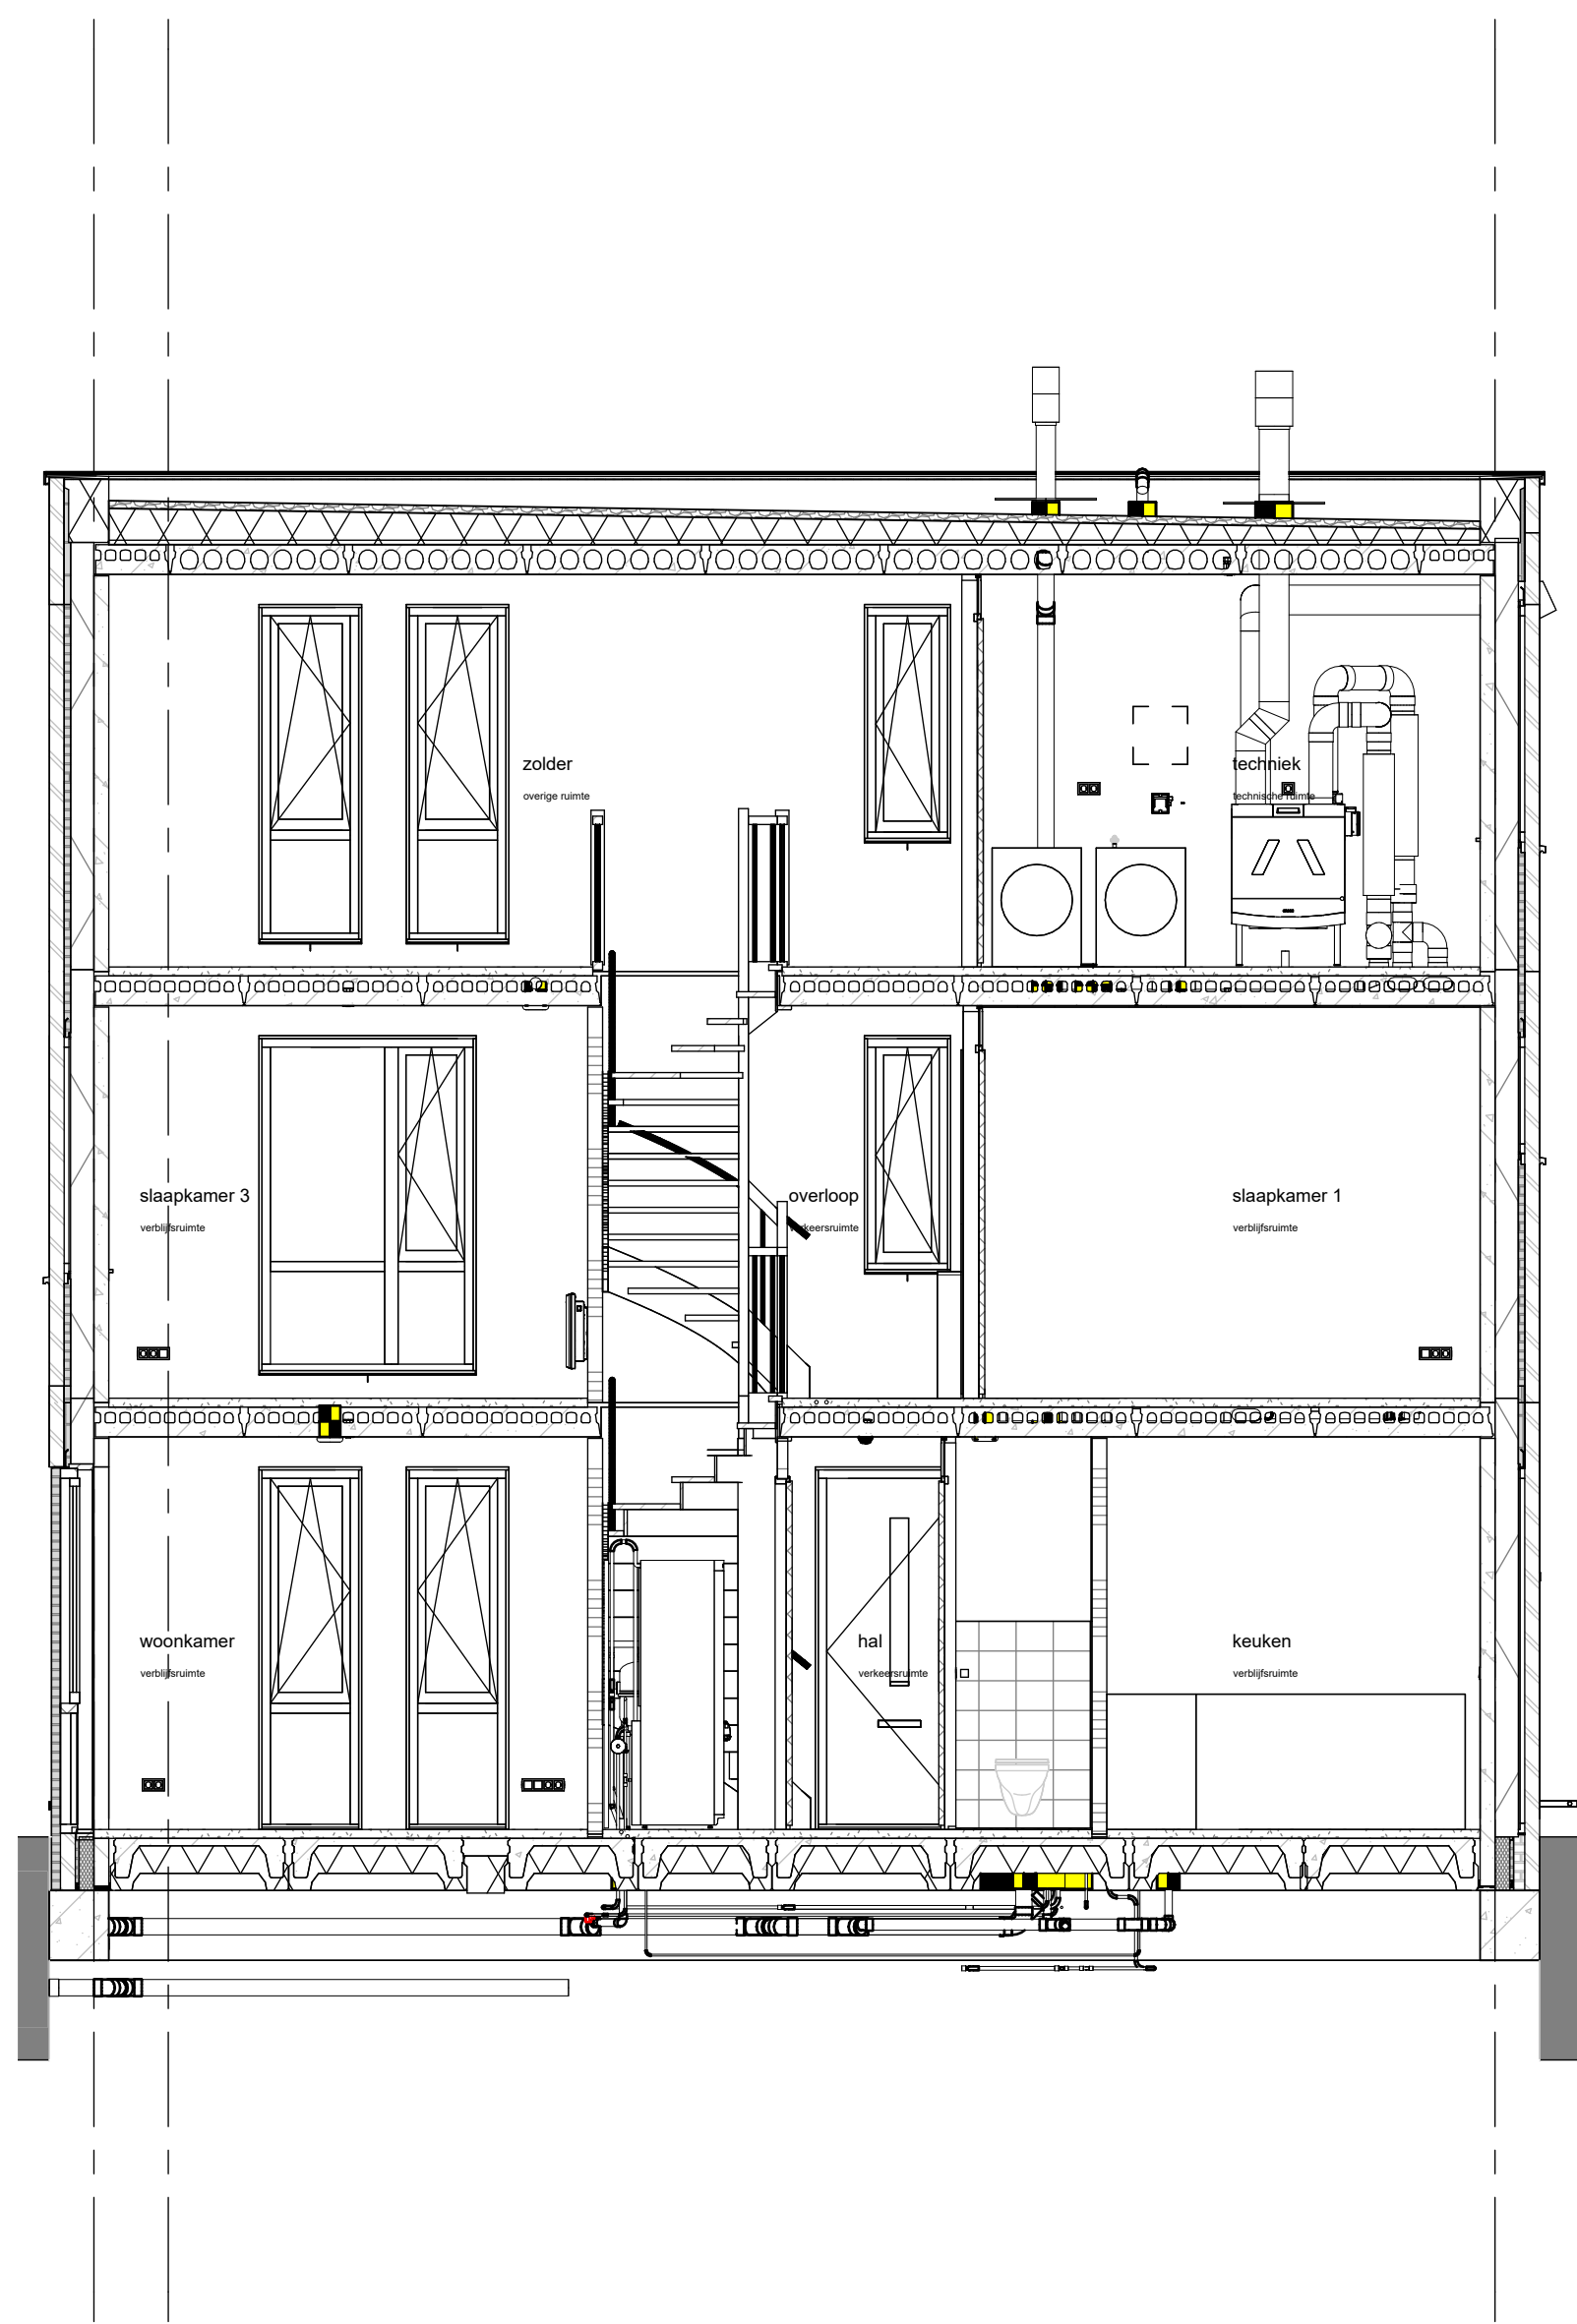

Bouwnummer 01

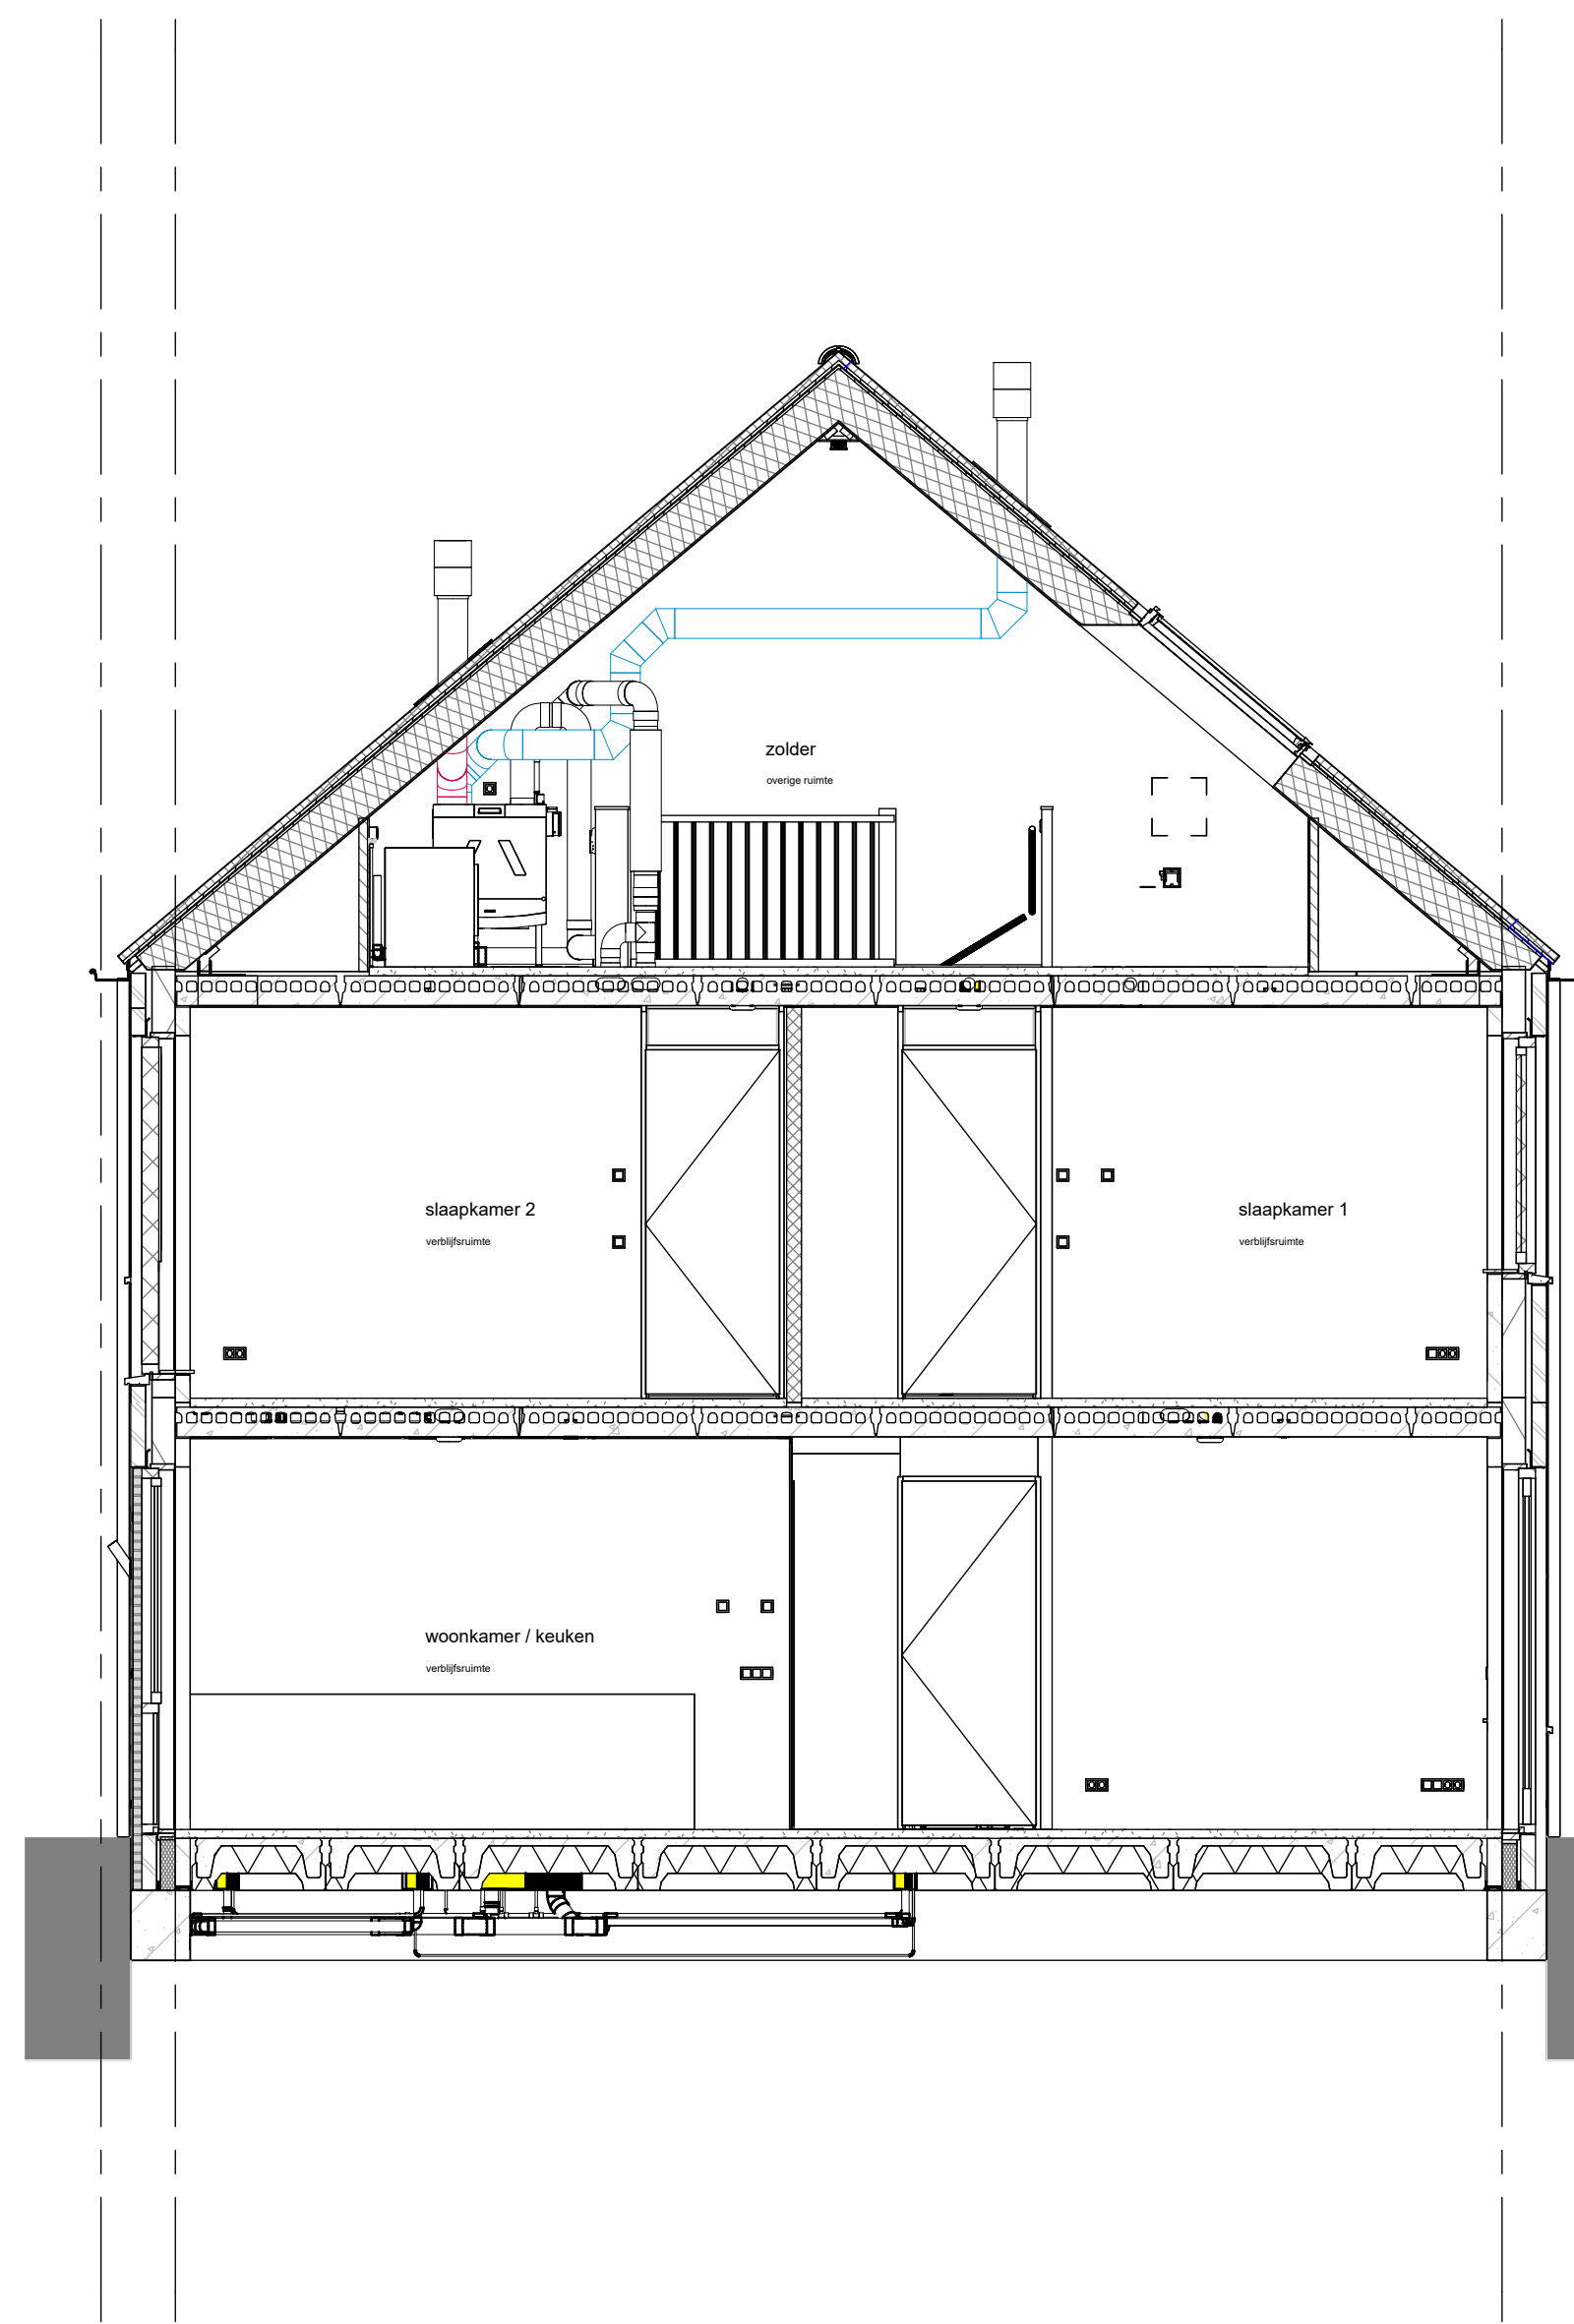

Bouwnummer 02, 03, 04

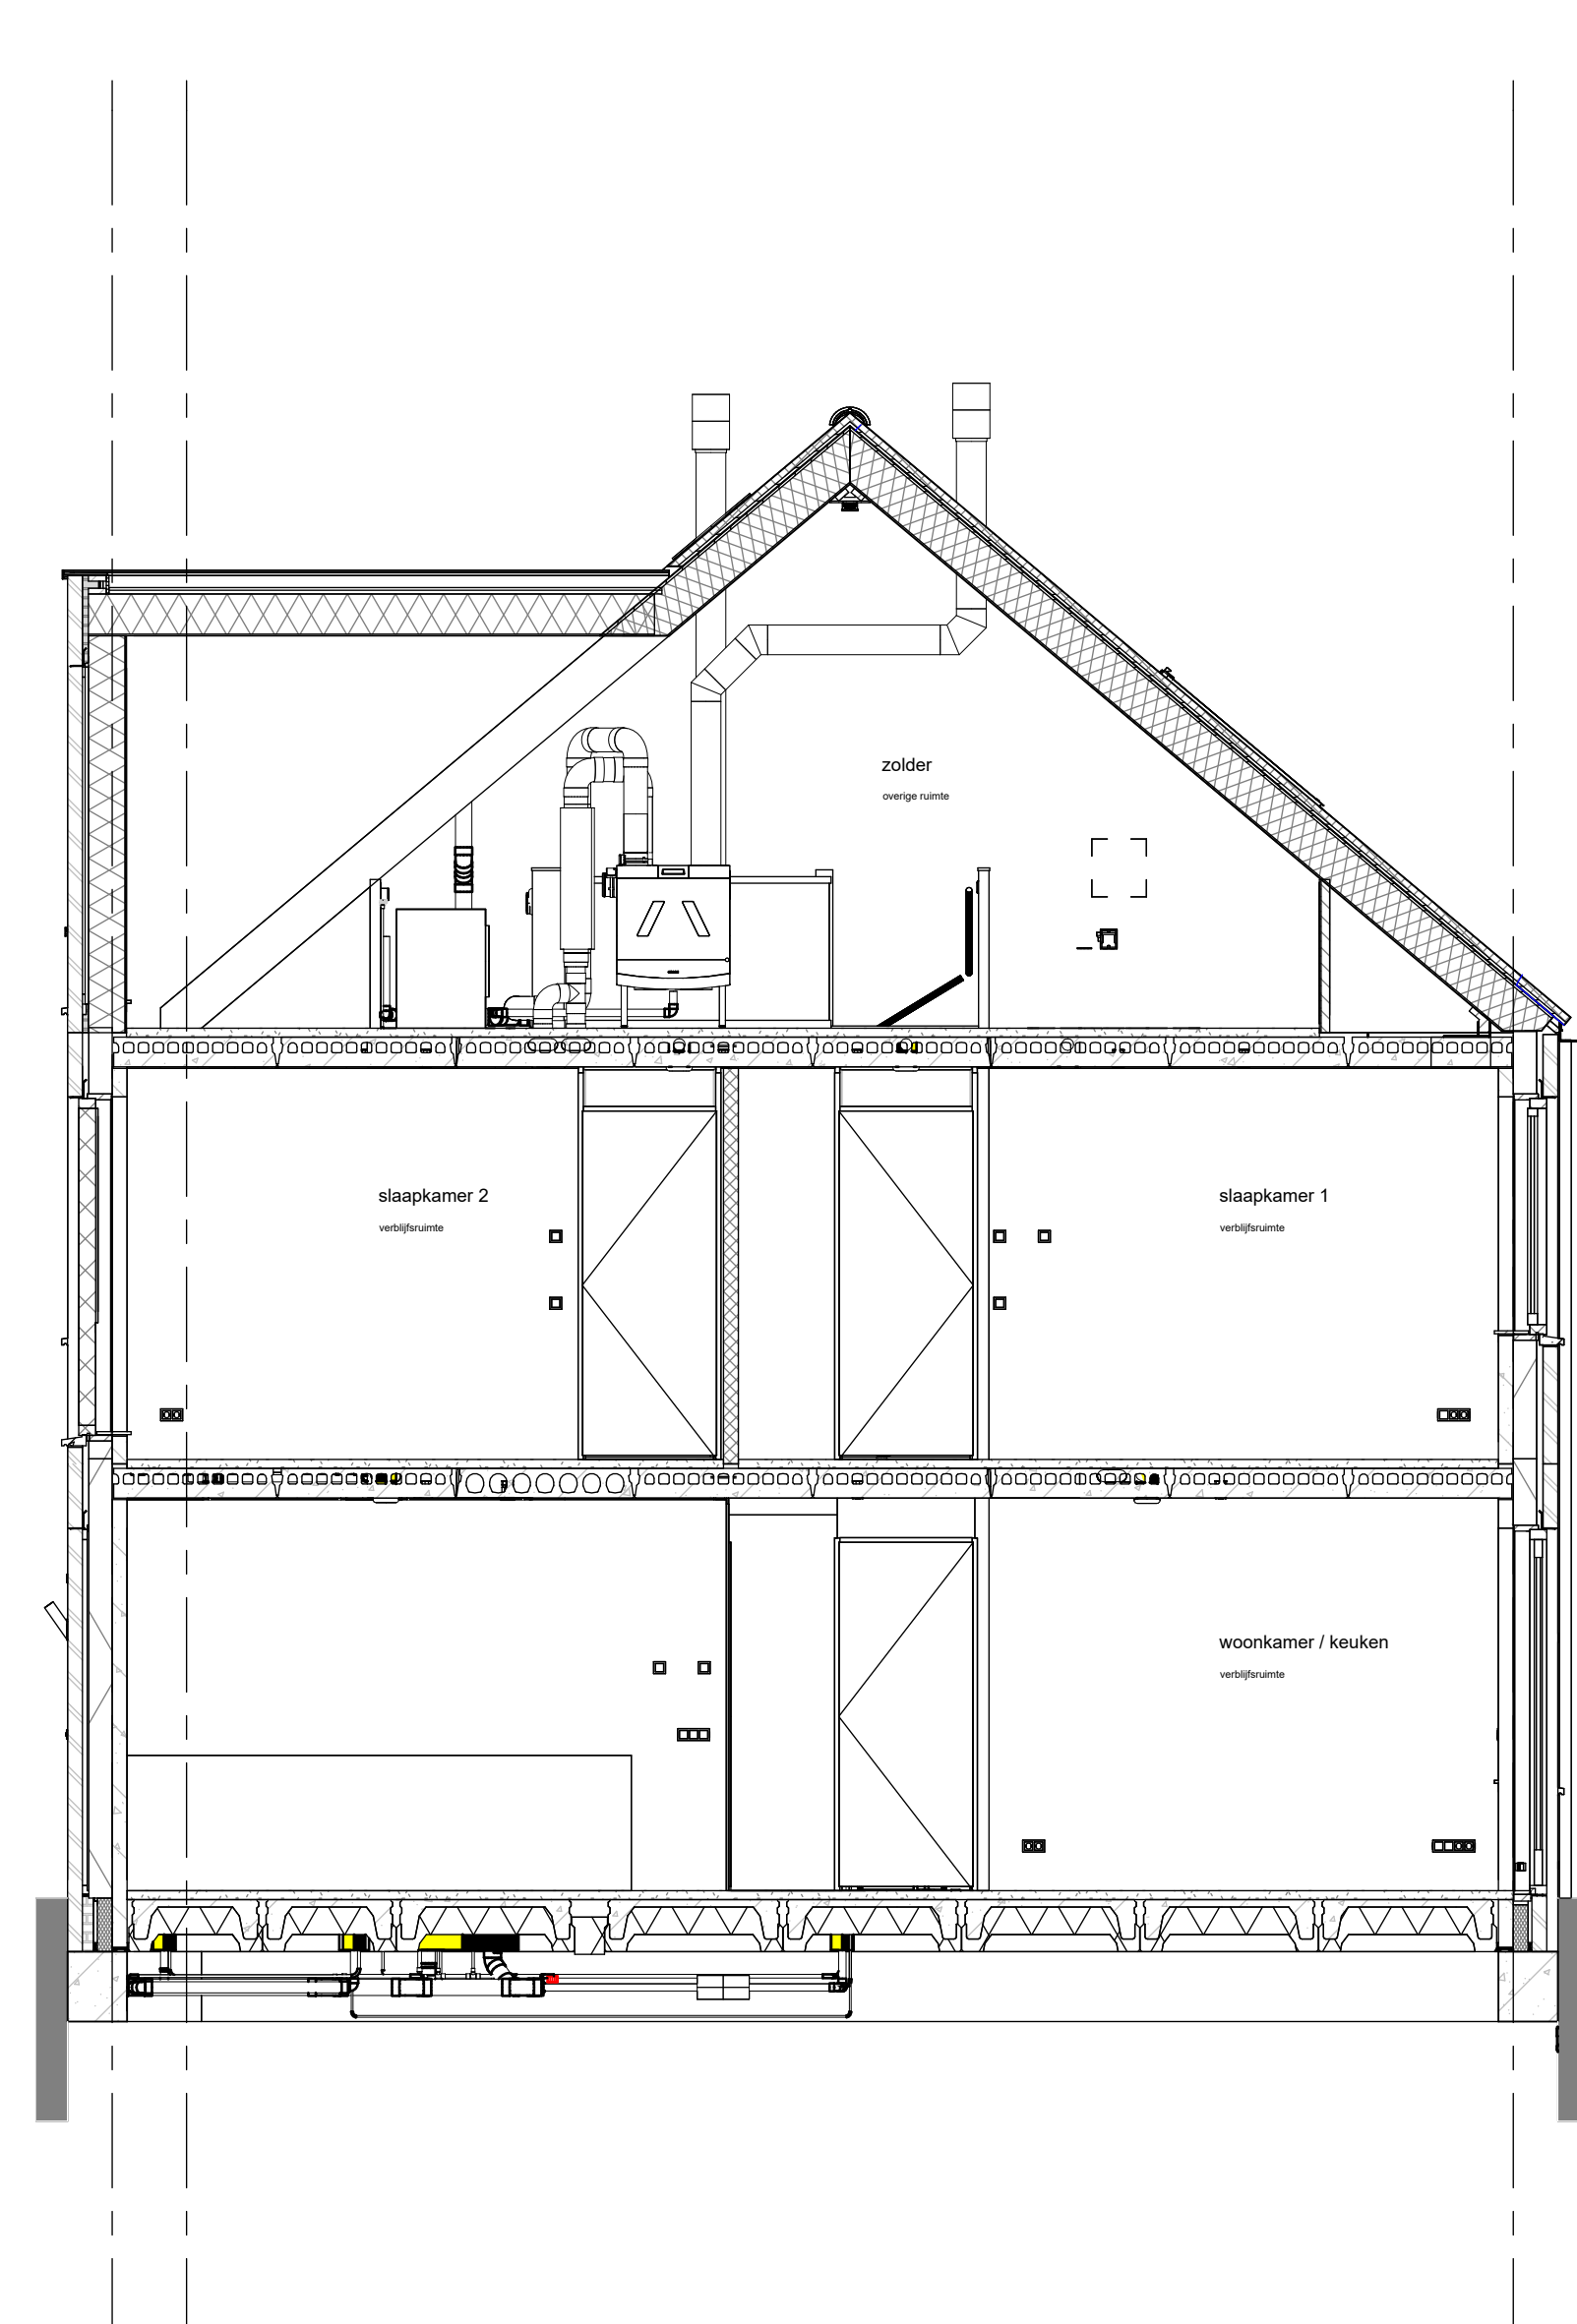

Bouwnummer 05



Oldenzaal Stakenbeek
Doorsnedes

werknr.: 12073
bloknr.: 1

tek.nr.: 1.400
schaal: 1:50
formaat: A0
getekend: LV

datum: 01-06-2026
wijziging: