




001A - uitbouw 1200mm, incl. kozijn met dubbele deuren en zijlichten

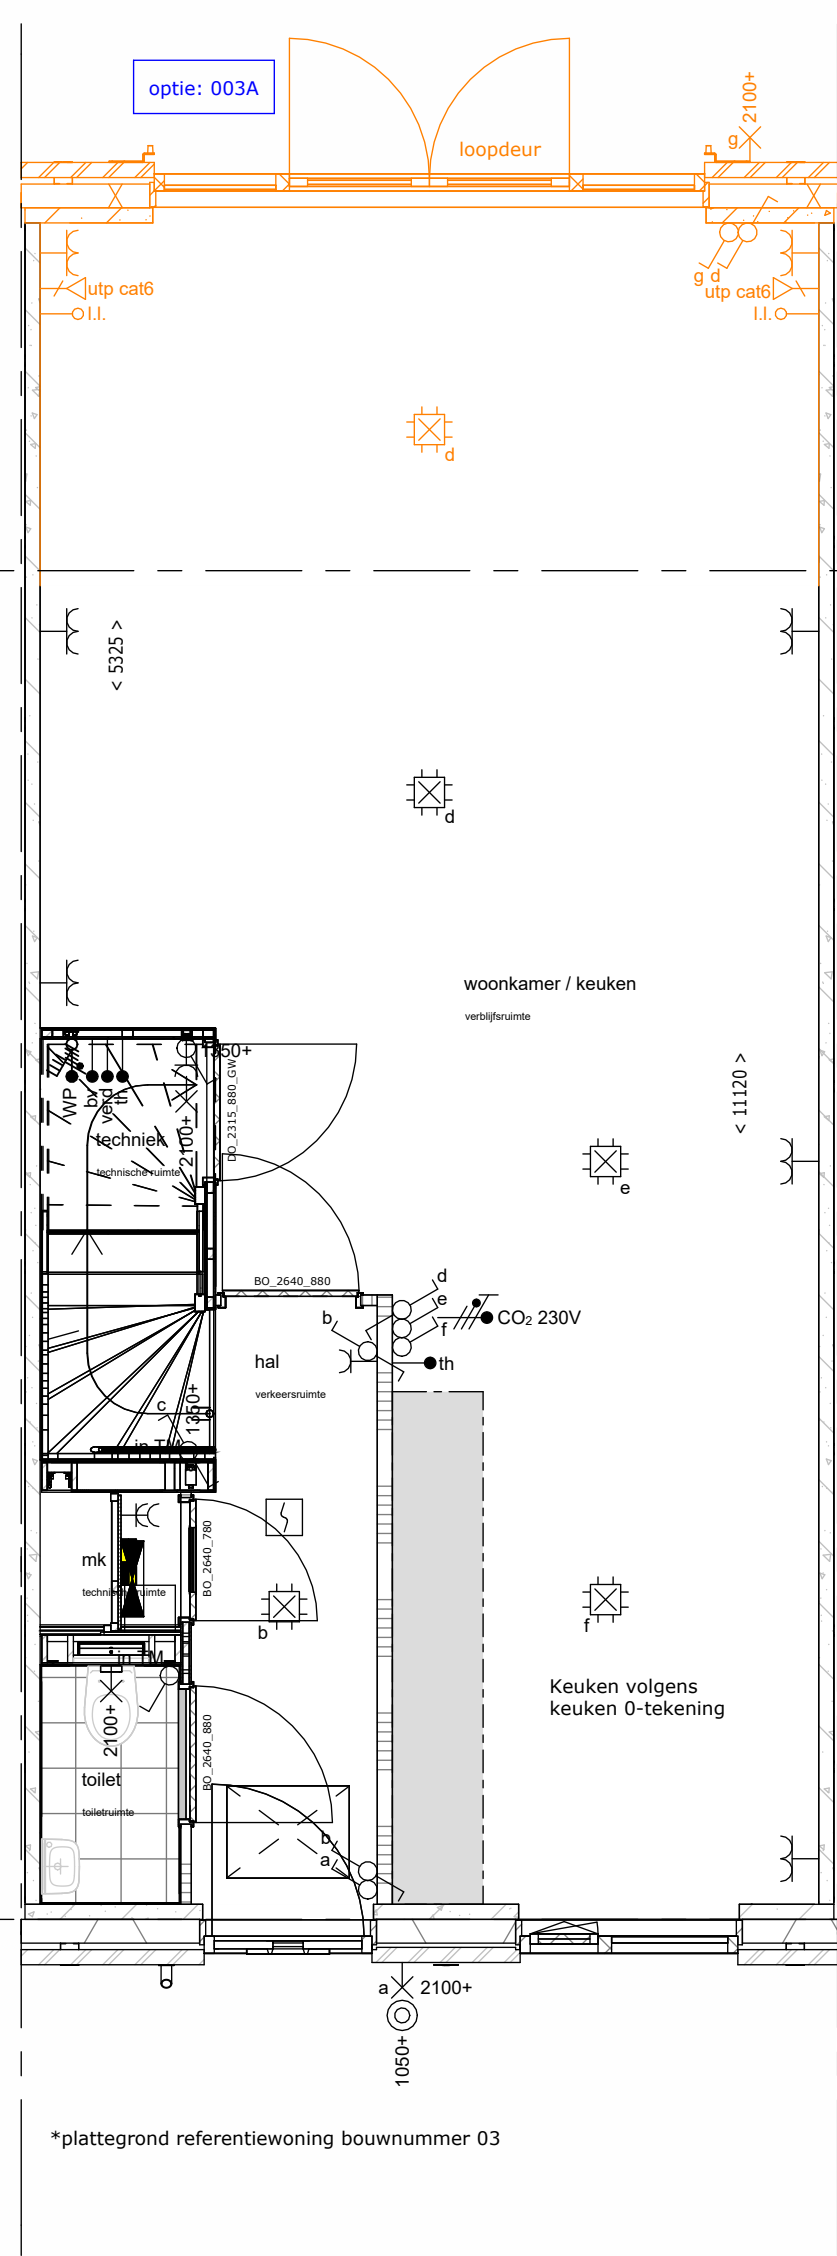


003A - uitbouw 2400mm, incl. kozijn met dubbele deuren en zijlichten

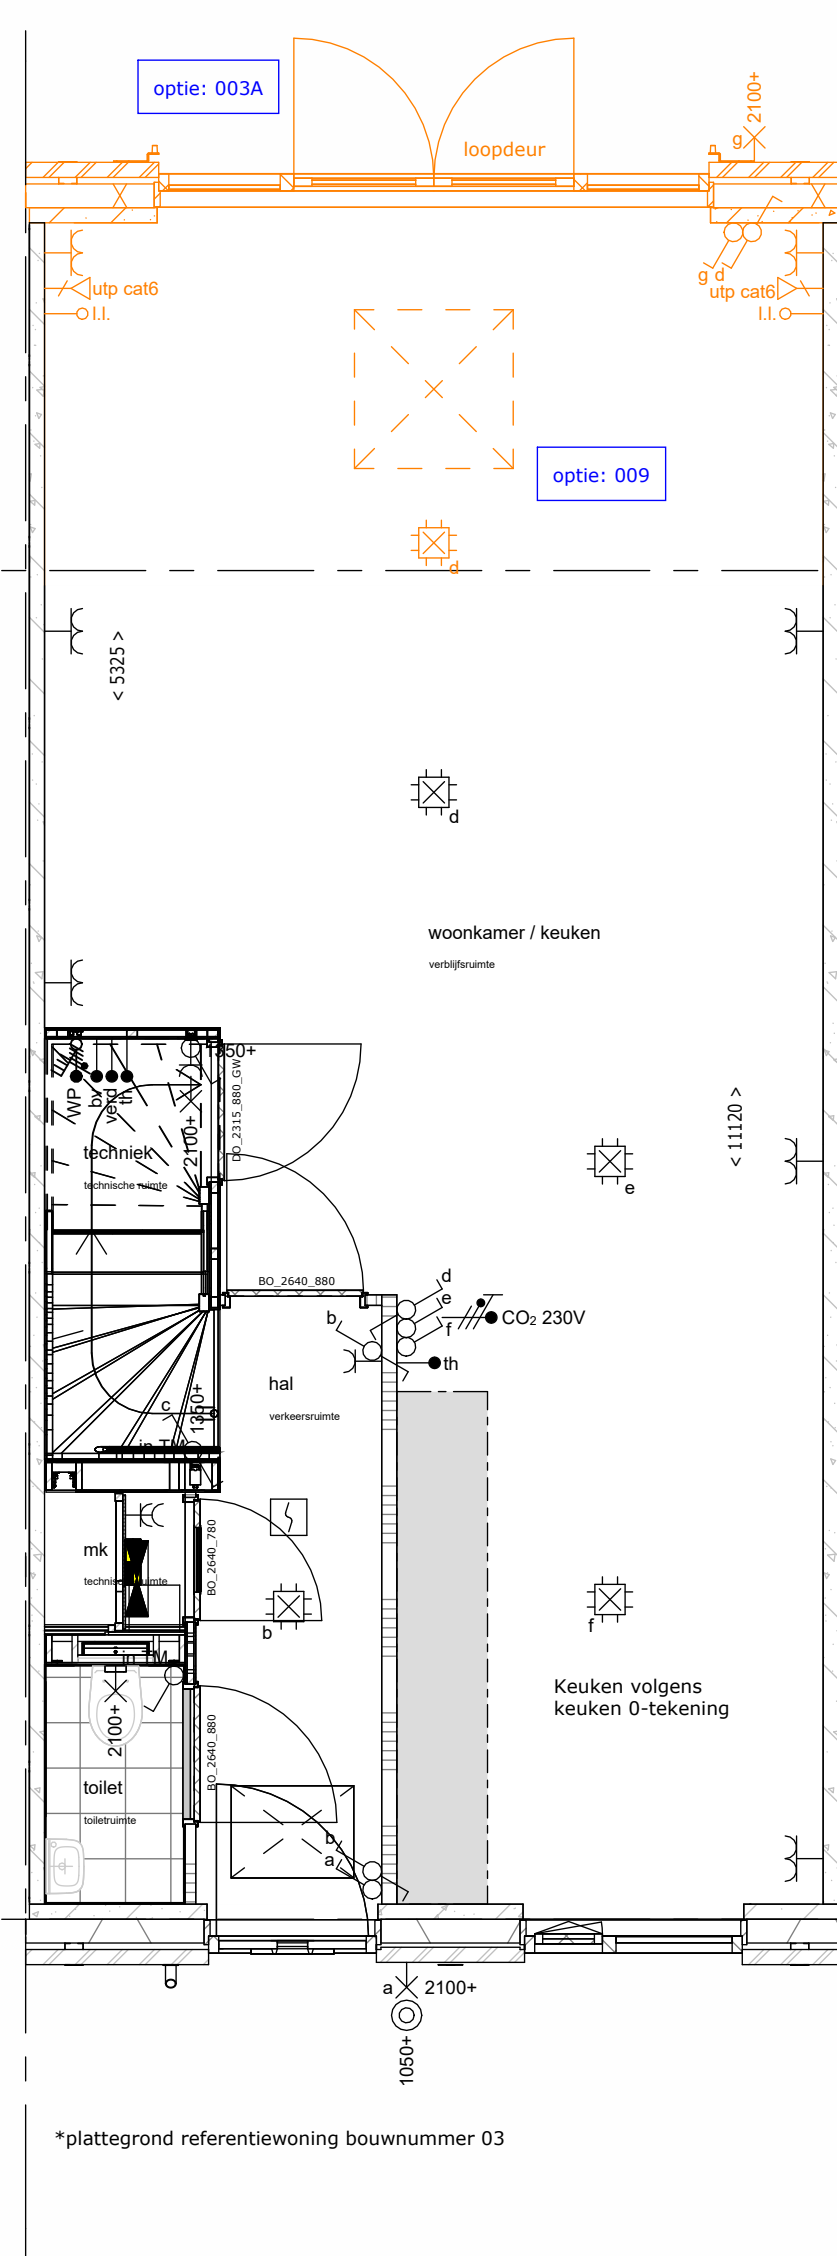


009 - lichtkoepel, alleen i.c.m. uitbouw 2,4m mogelijk (003A)

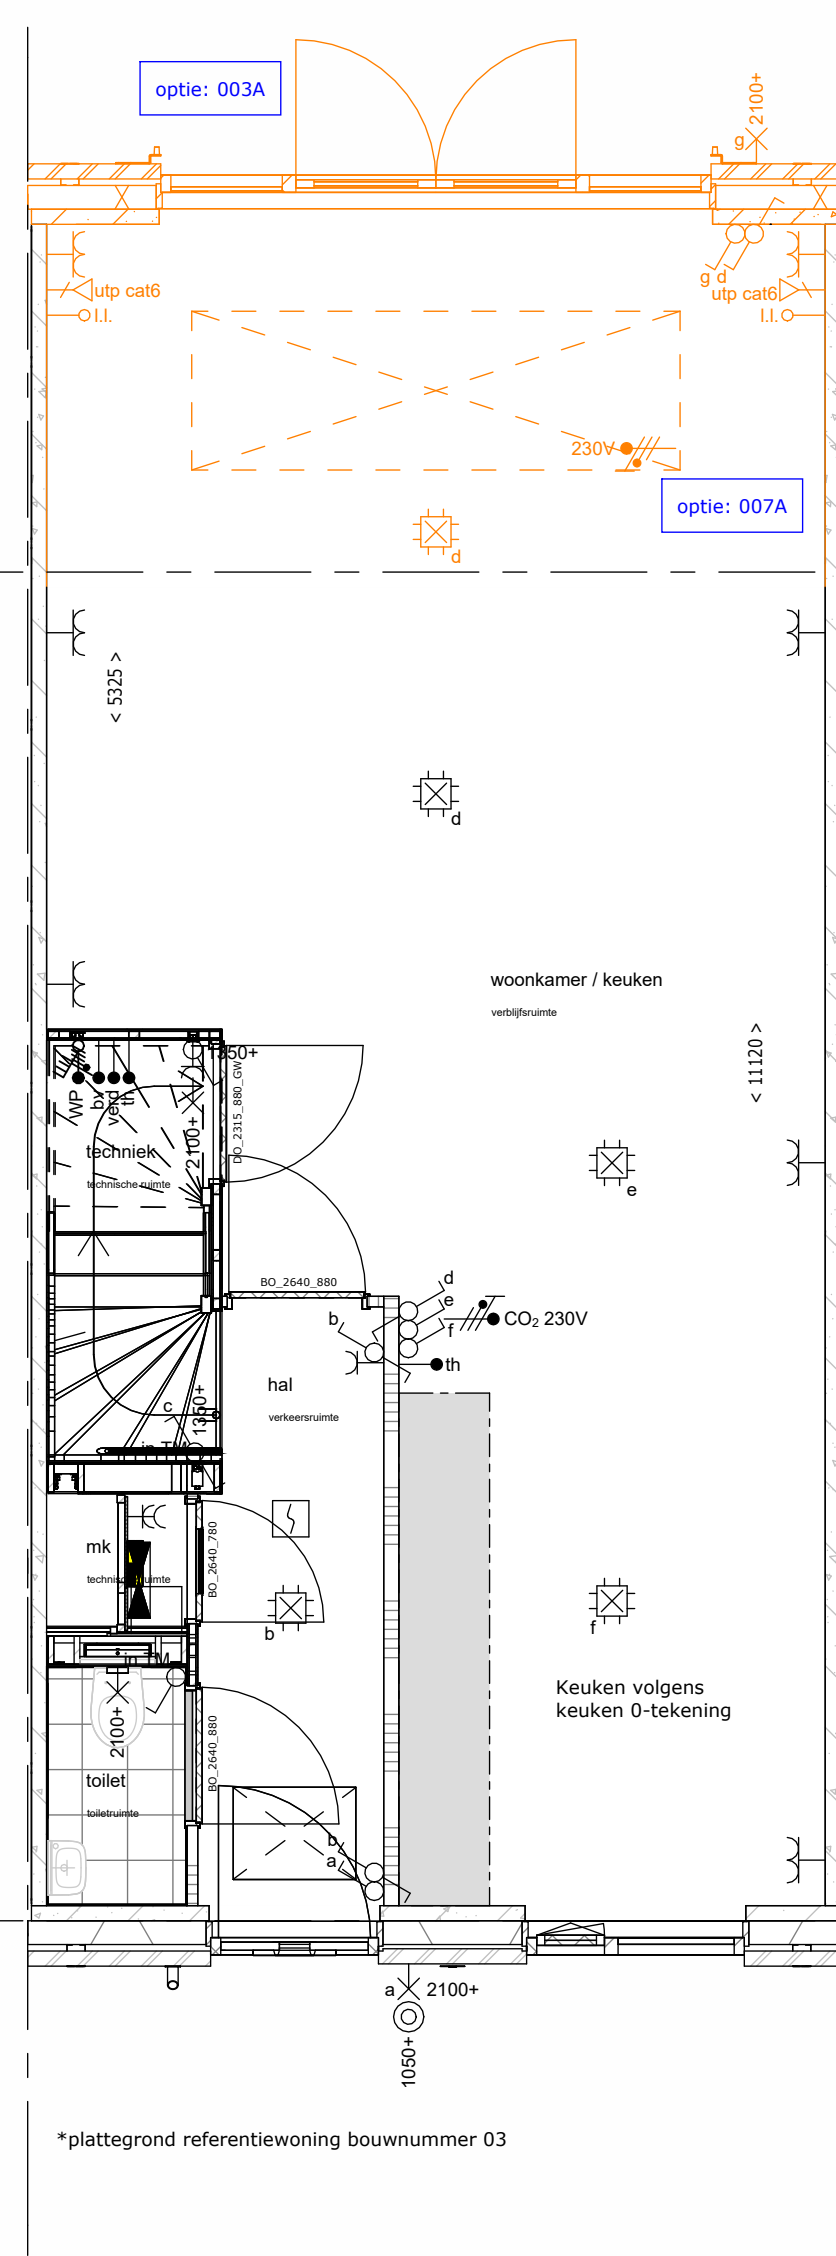


007A - lichtstraat, alleen i.c.m. uitbouw 2,4m mogelijk (003A)

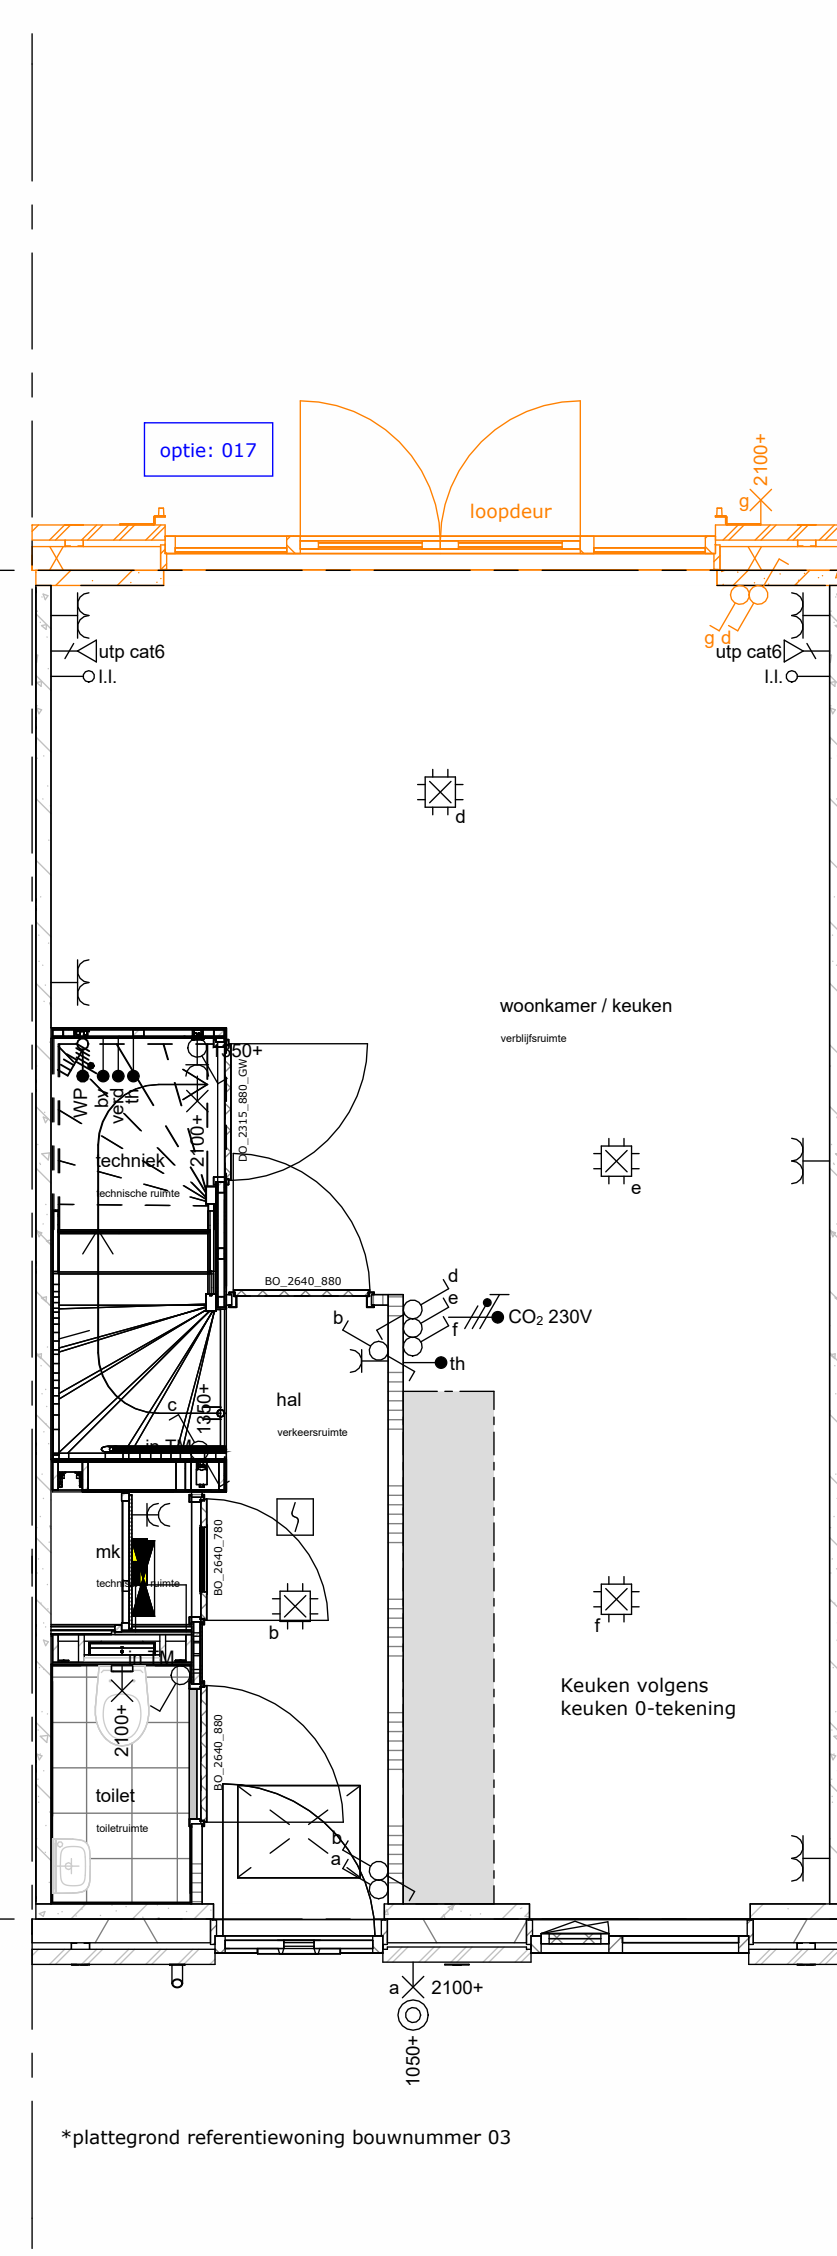


017 - dubbele openslaande deuren

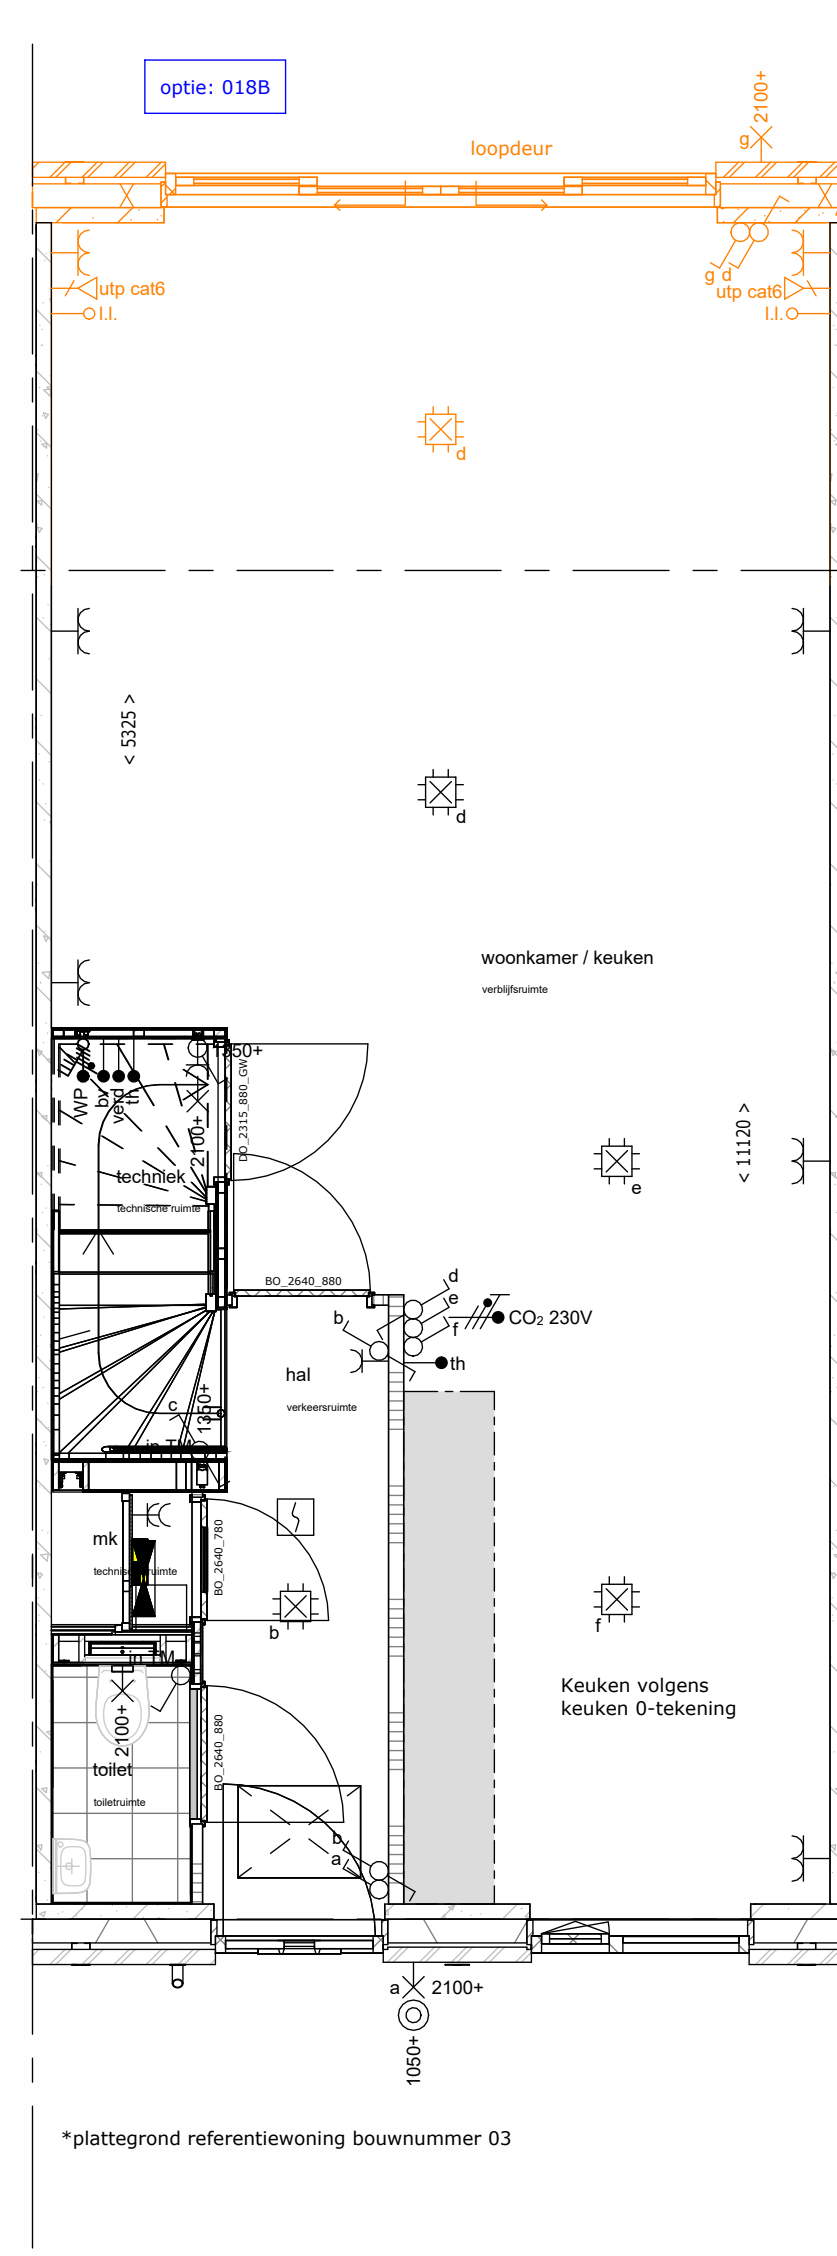


018B - schuifpui i.c.m. uitbouw 2,4m

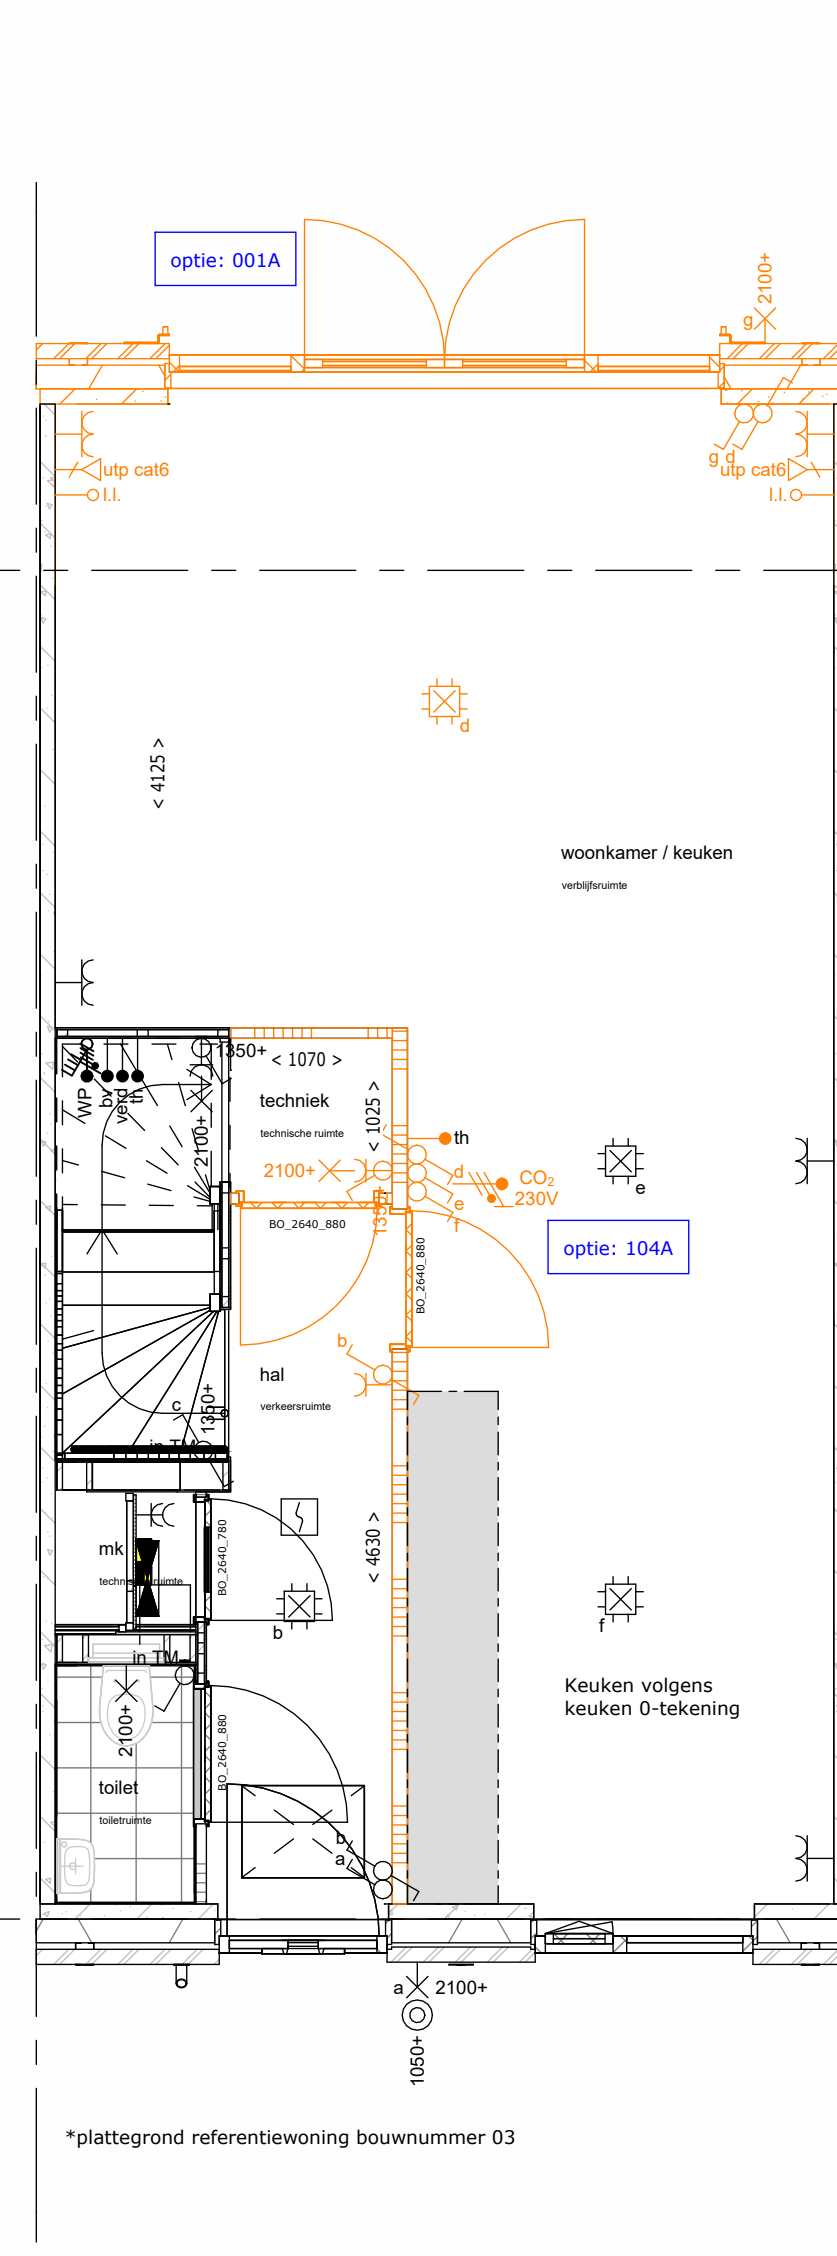


104A - trapkast vergroten en bereikbaar vanuit entree, alleen i.c.m. uitbouw 1,2m (001A) of 2,4m (003A) mogelijk

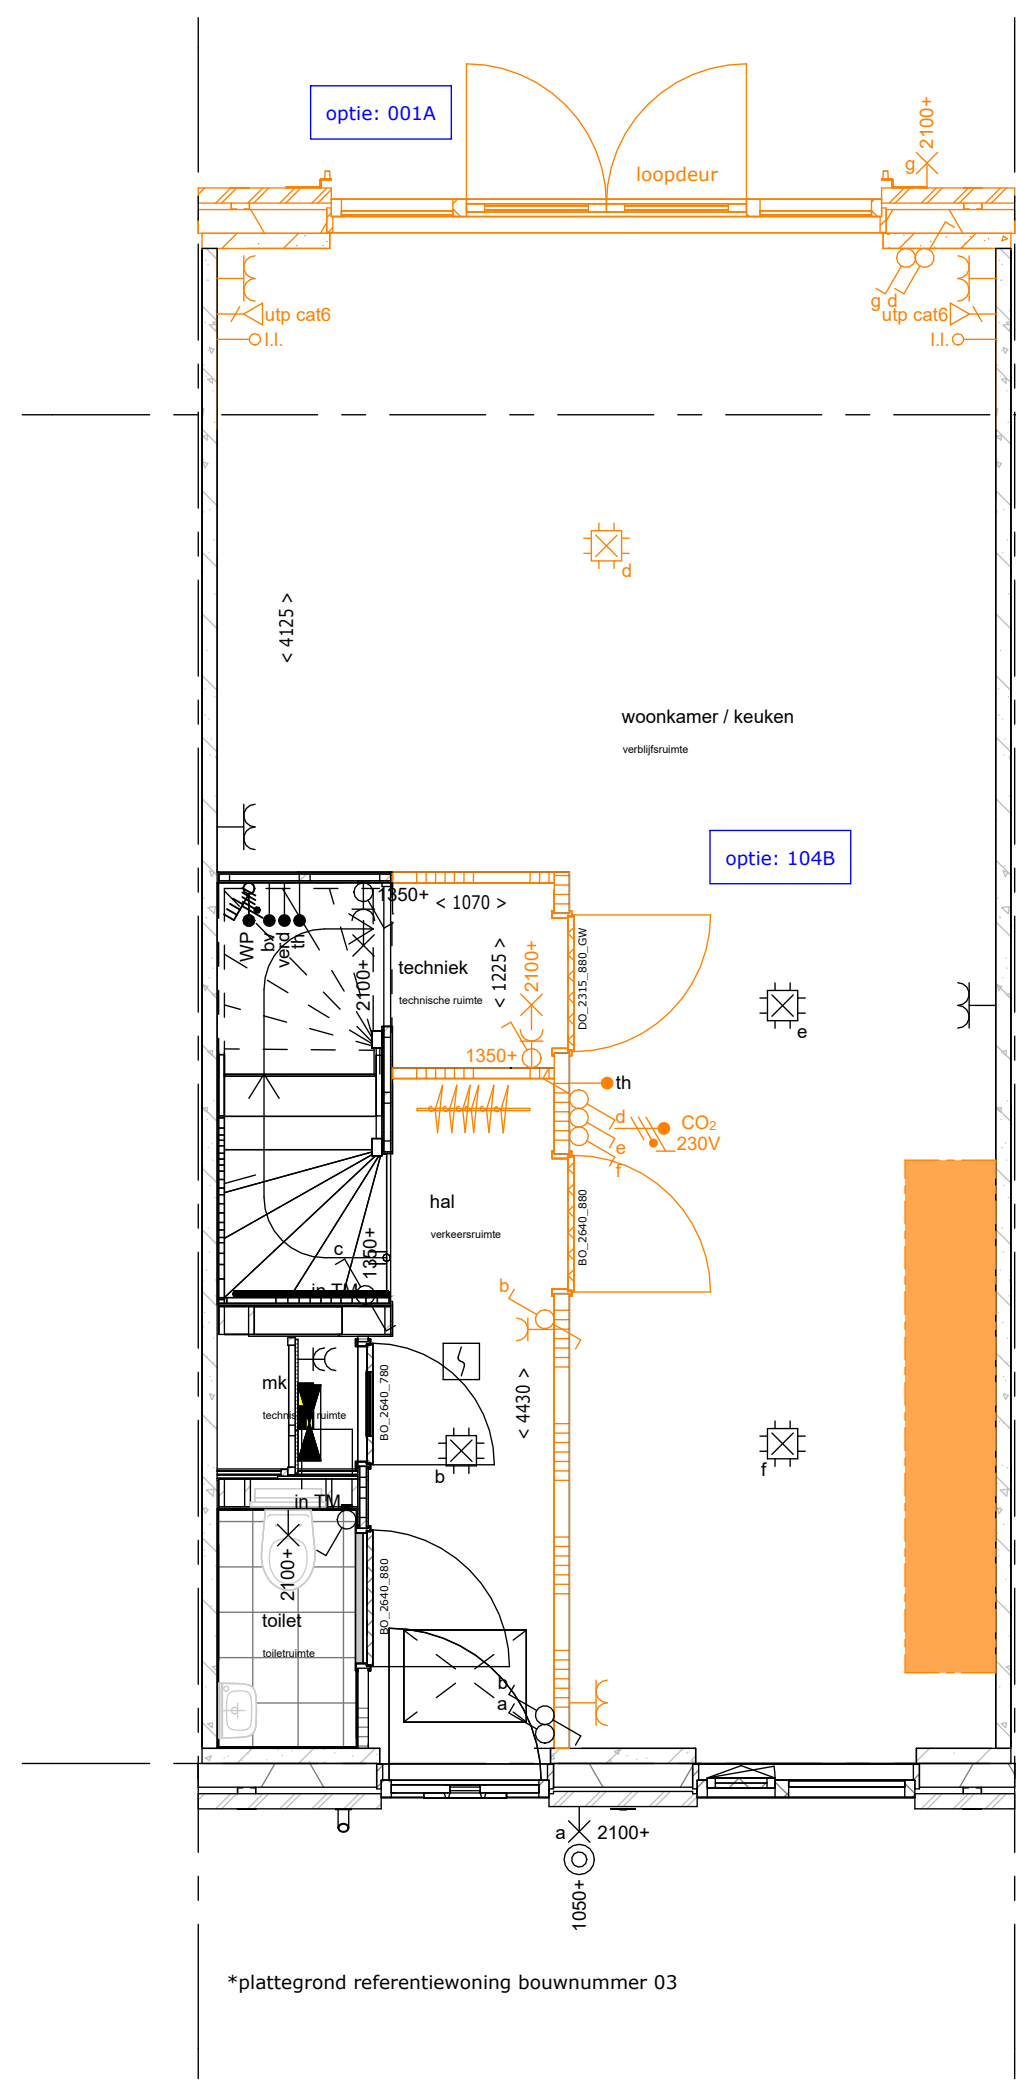


104B - garderobenis realiseren en trapkast vergroten, alleen i.c.m. uitbouw 1,2m (001A) of 2,4m (003A) mogelijk

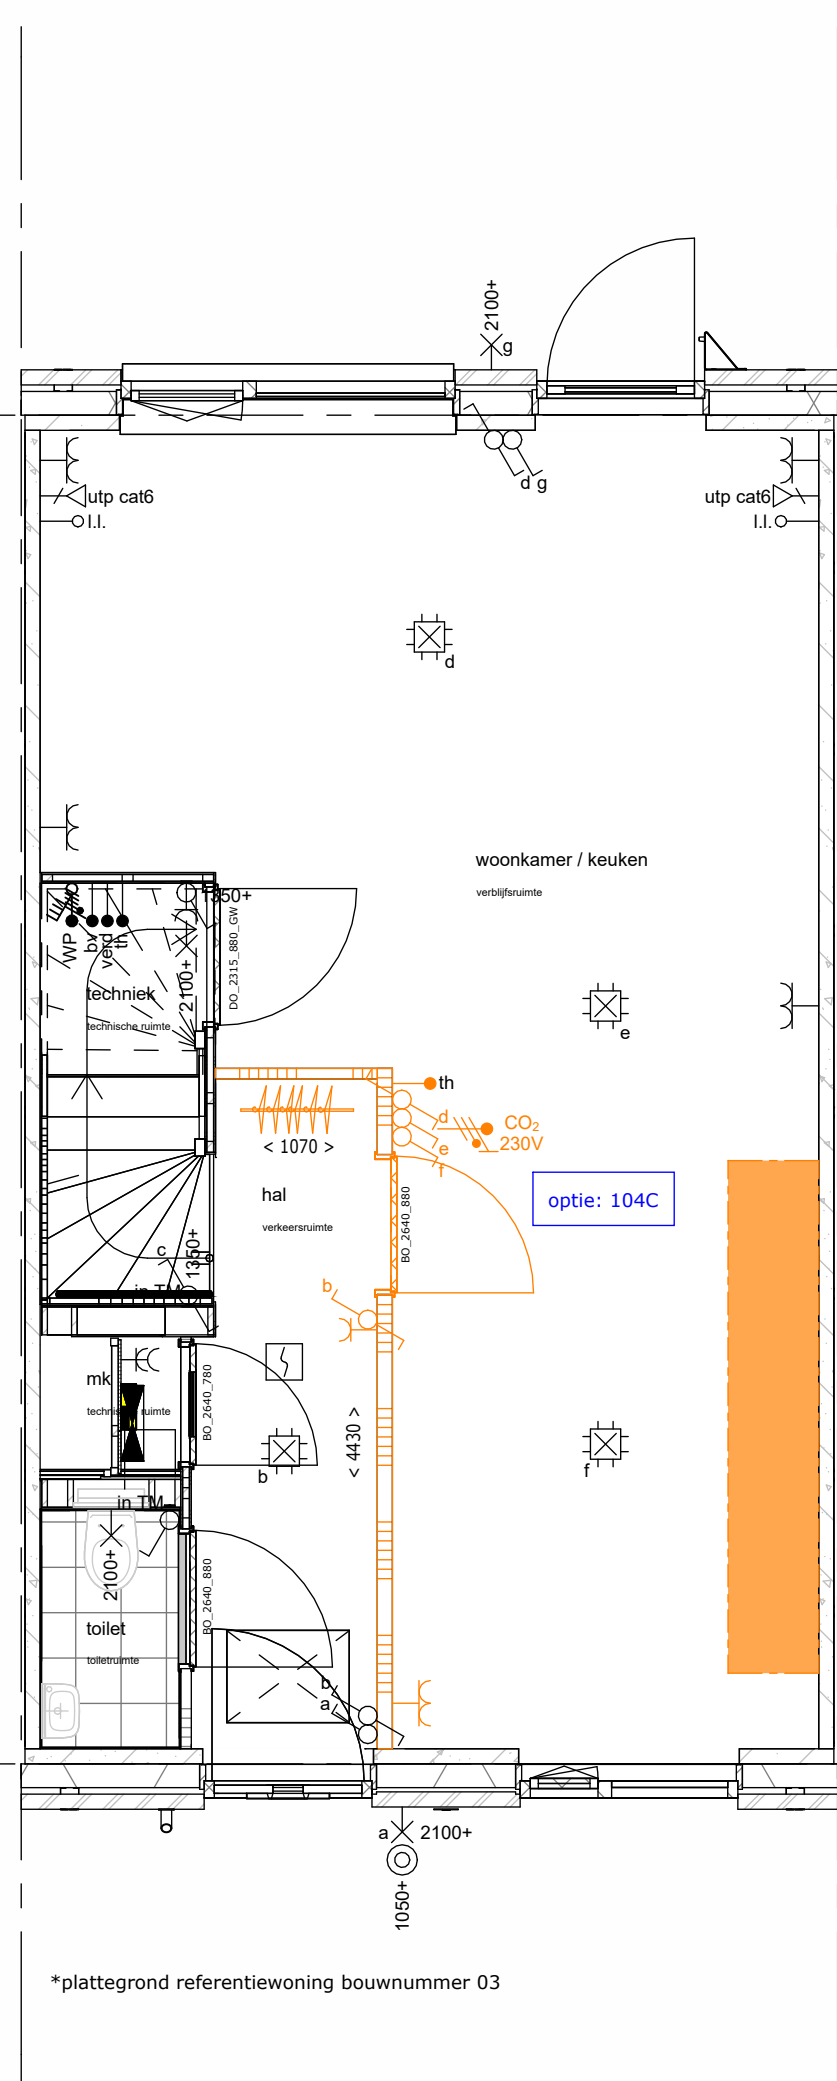


104C - garderobenis in entree

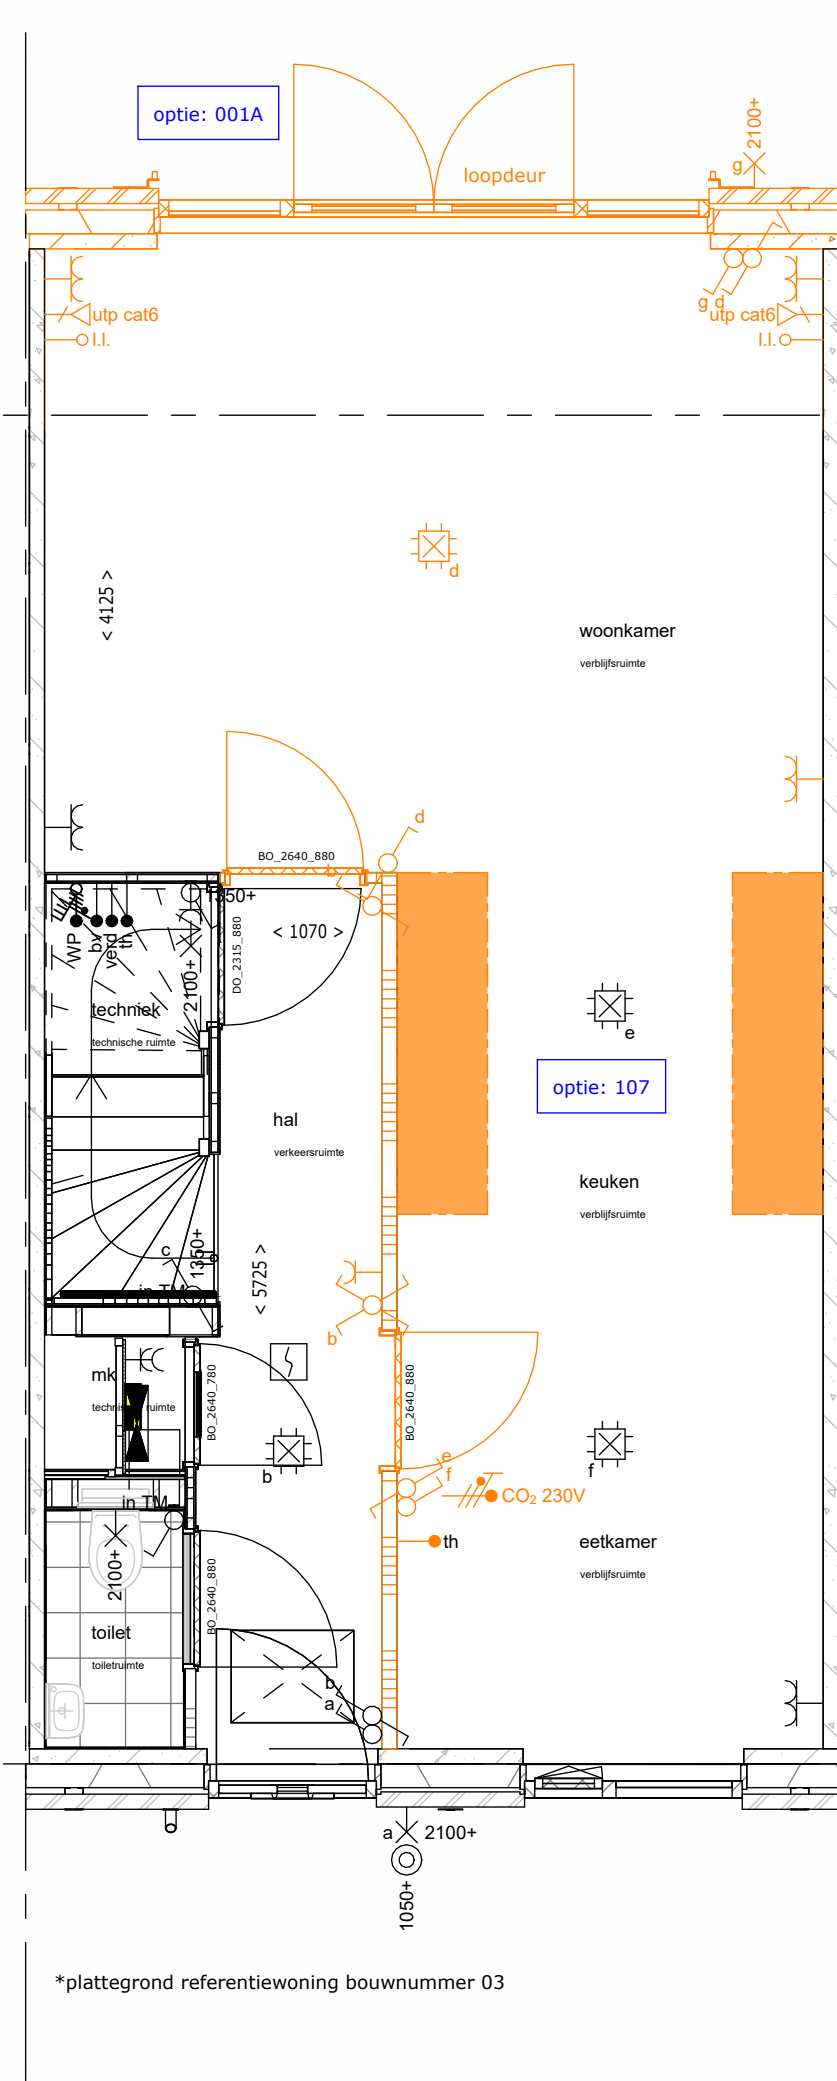


107 - middenkeuken en vergroten entree, alleen i.c.m. uitbouw 1,2m (001A) of 2,4m (003A) mogelijk

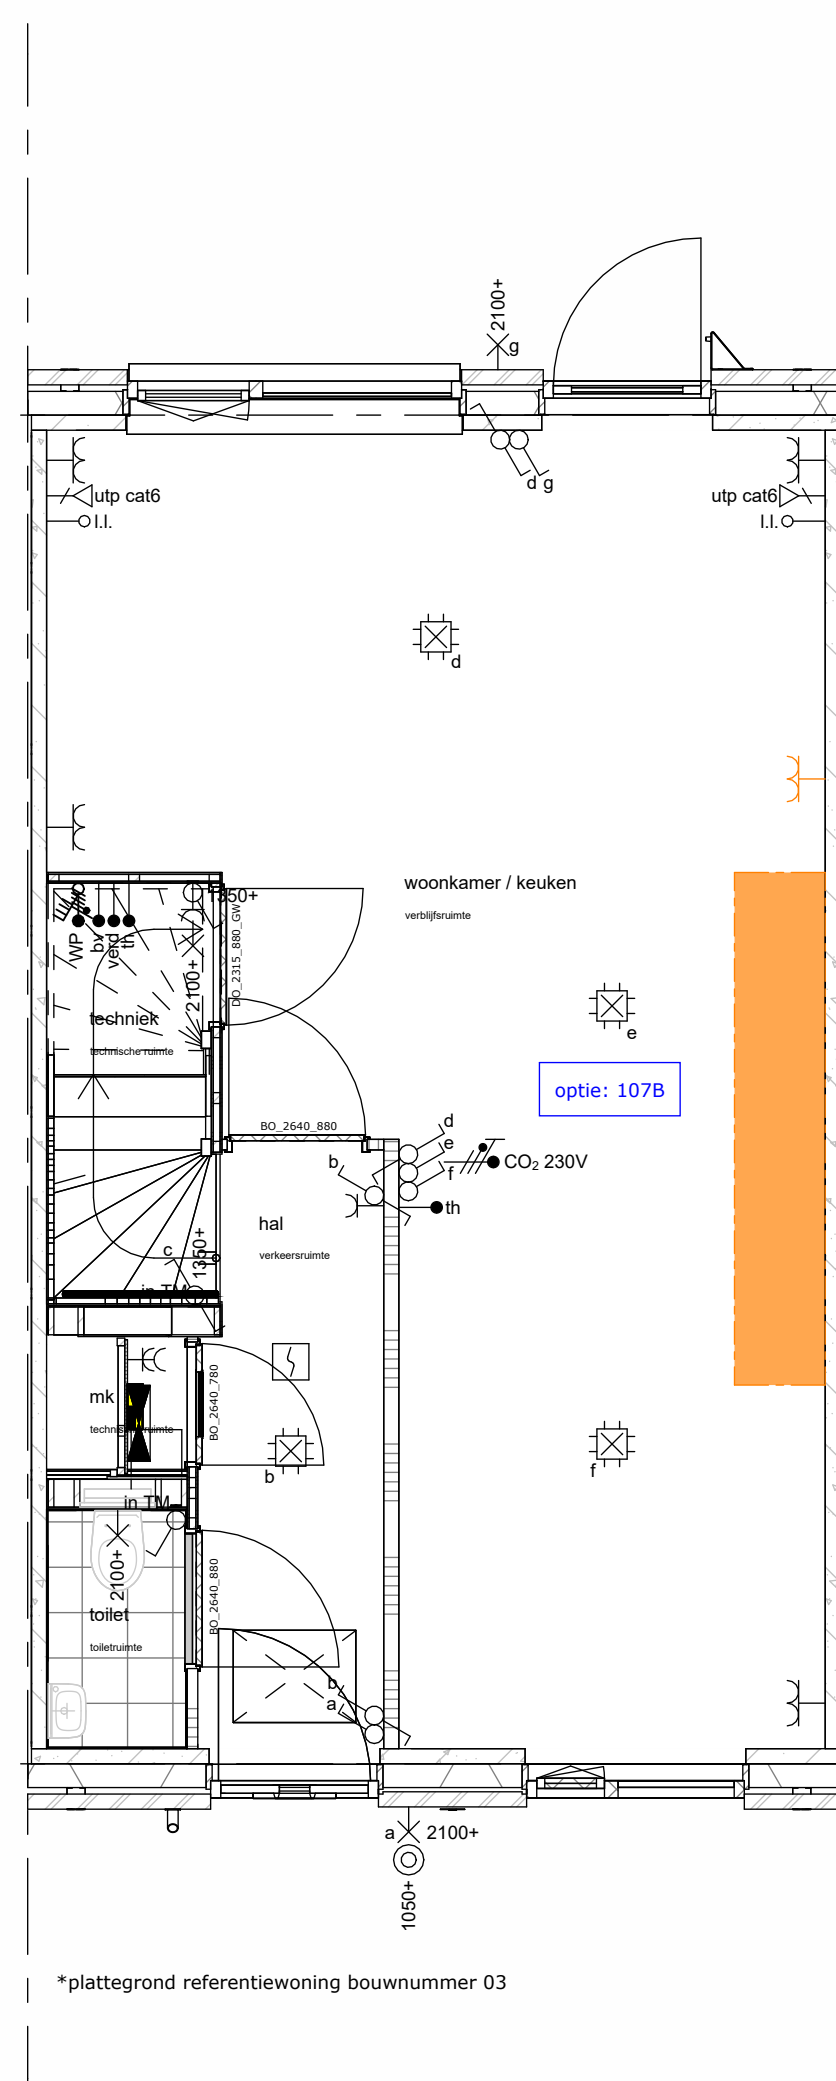

107B - middenkeuken

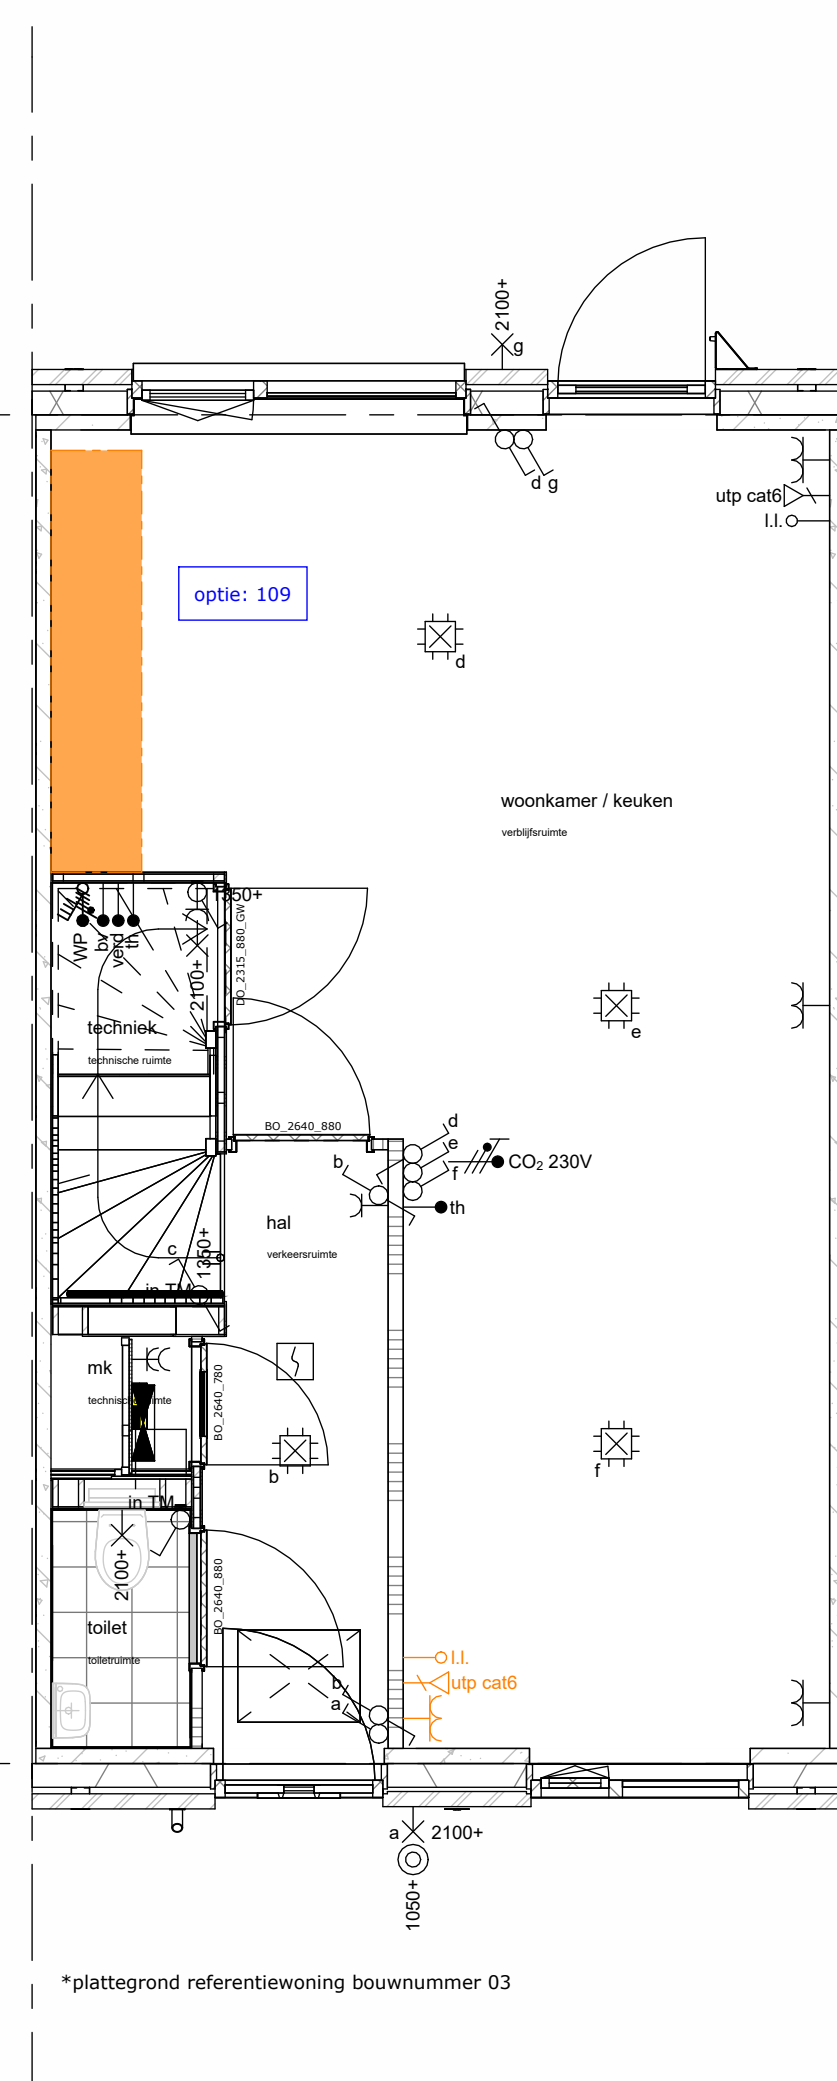

109 - keuken aan achterzijde

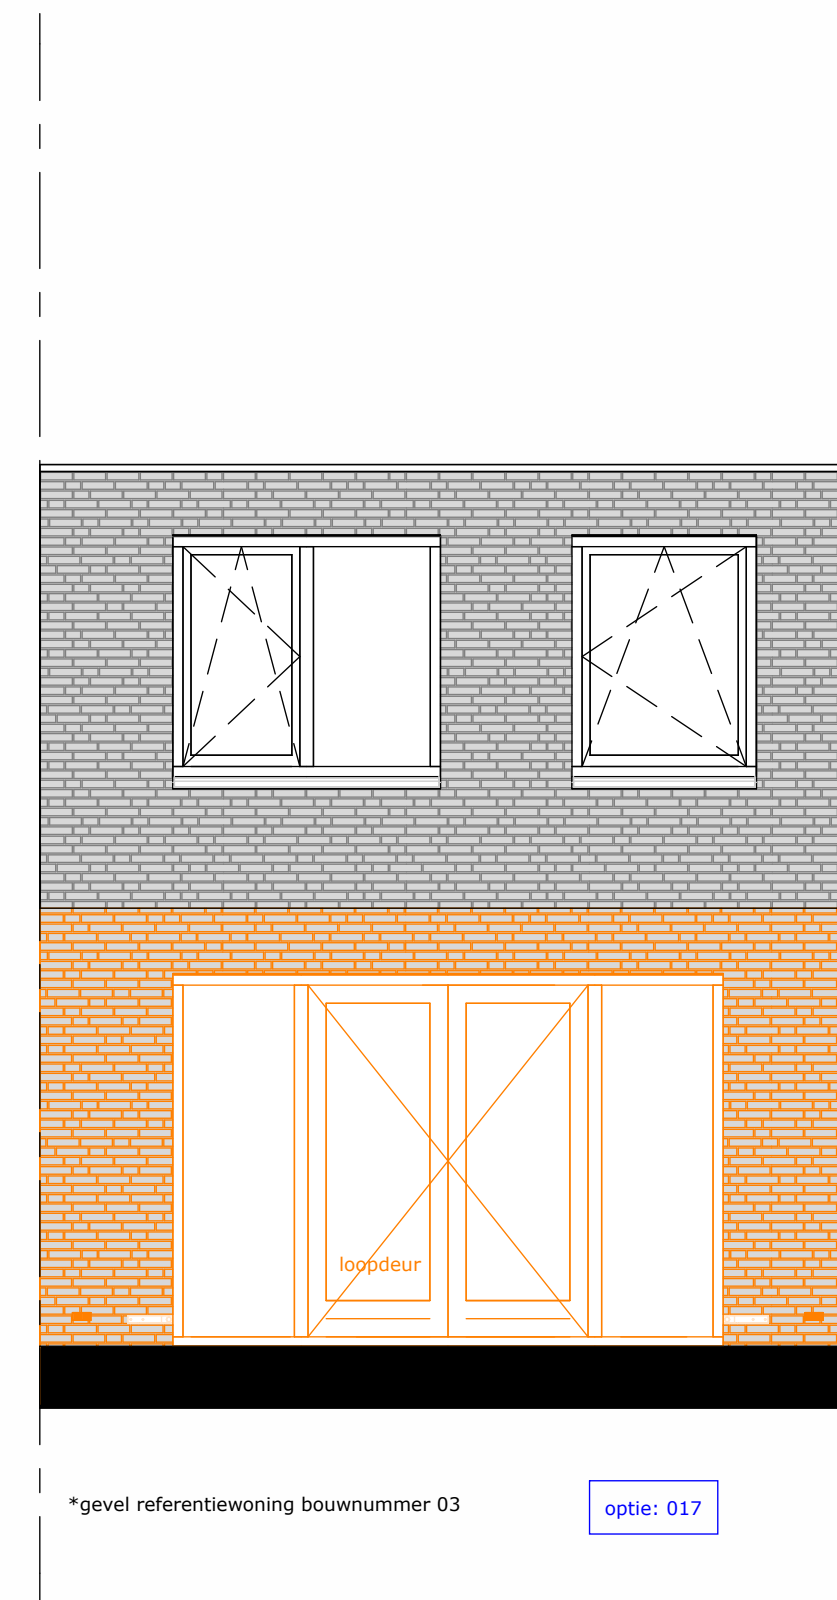


Dit optiotype is van toepassing op bouwnummer 2, 3, 4, 7, 8, 9, 11, 12, 13, 16, 17, 18, 21, 22 & 23

Oldenzaal Stakenbeek  
woningtype 2 - opties - bg

tek.nr.: 0.042.1  
schaal: 1:50  
formaat: A0  
getekend: LV


datum: 29-06-2026  
wijziging:



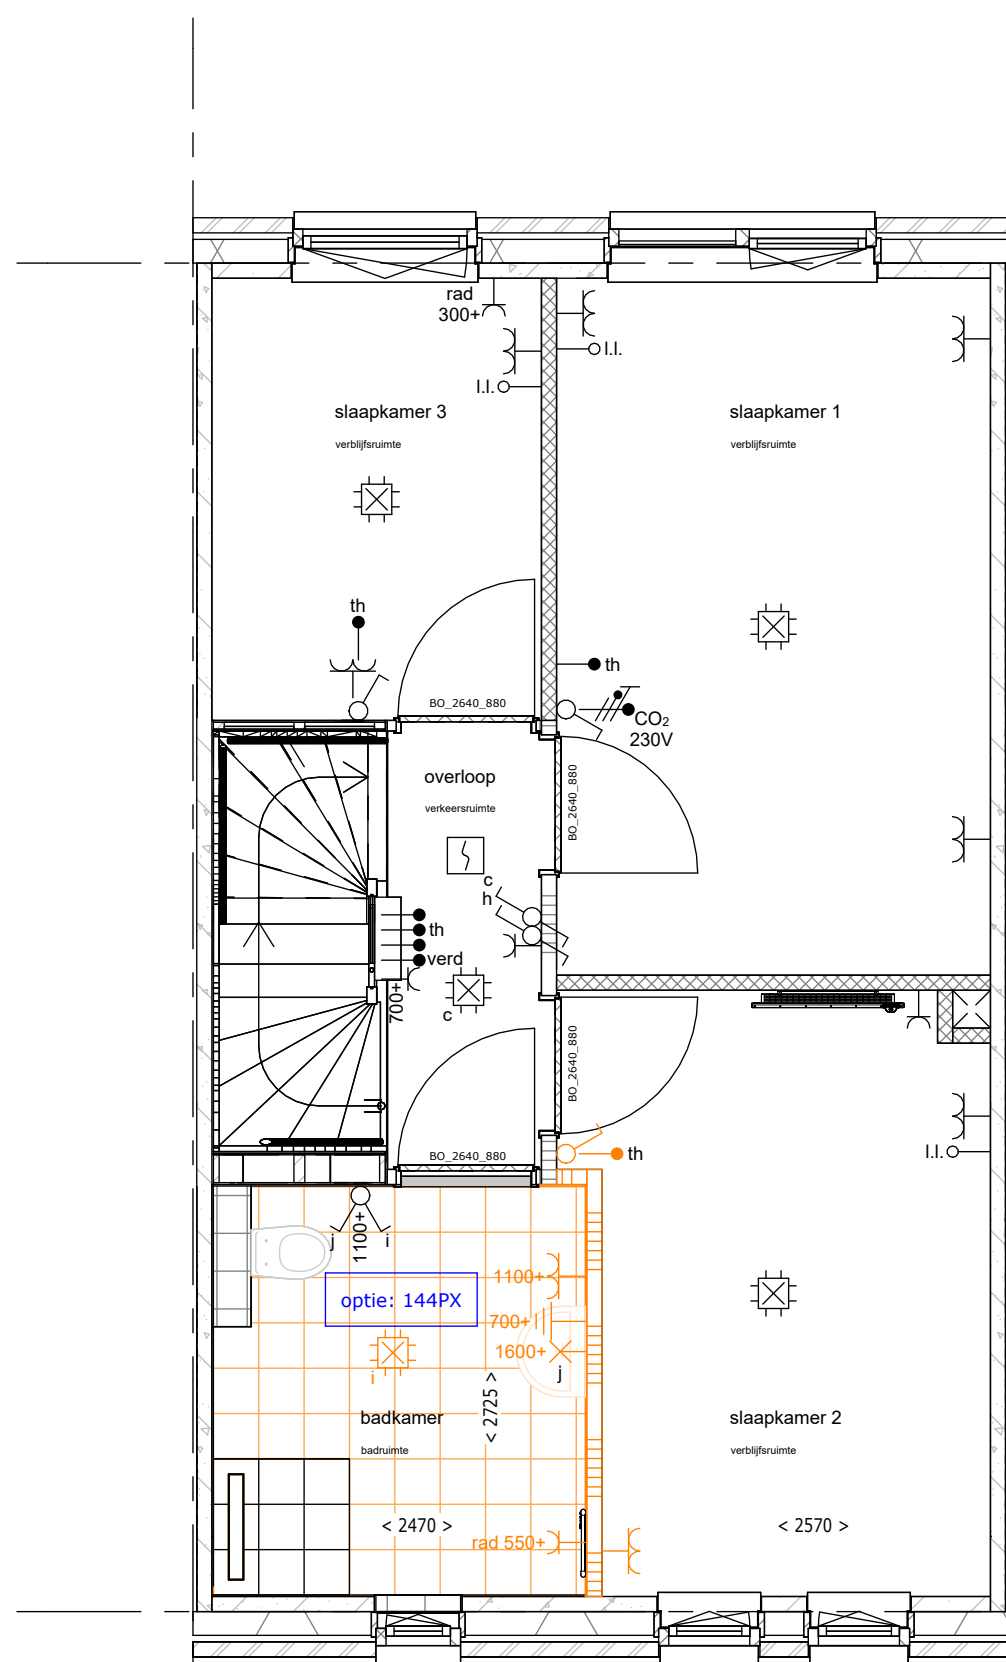


\*plattegrond referentiewoning bouwnummer 03

144PX - vergroten badkamer met ca. 300mm

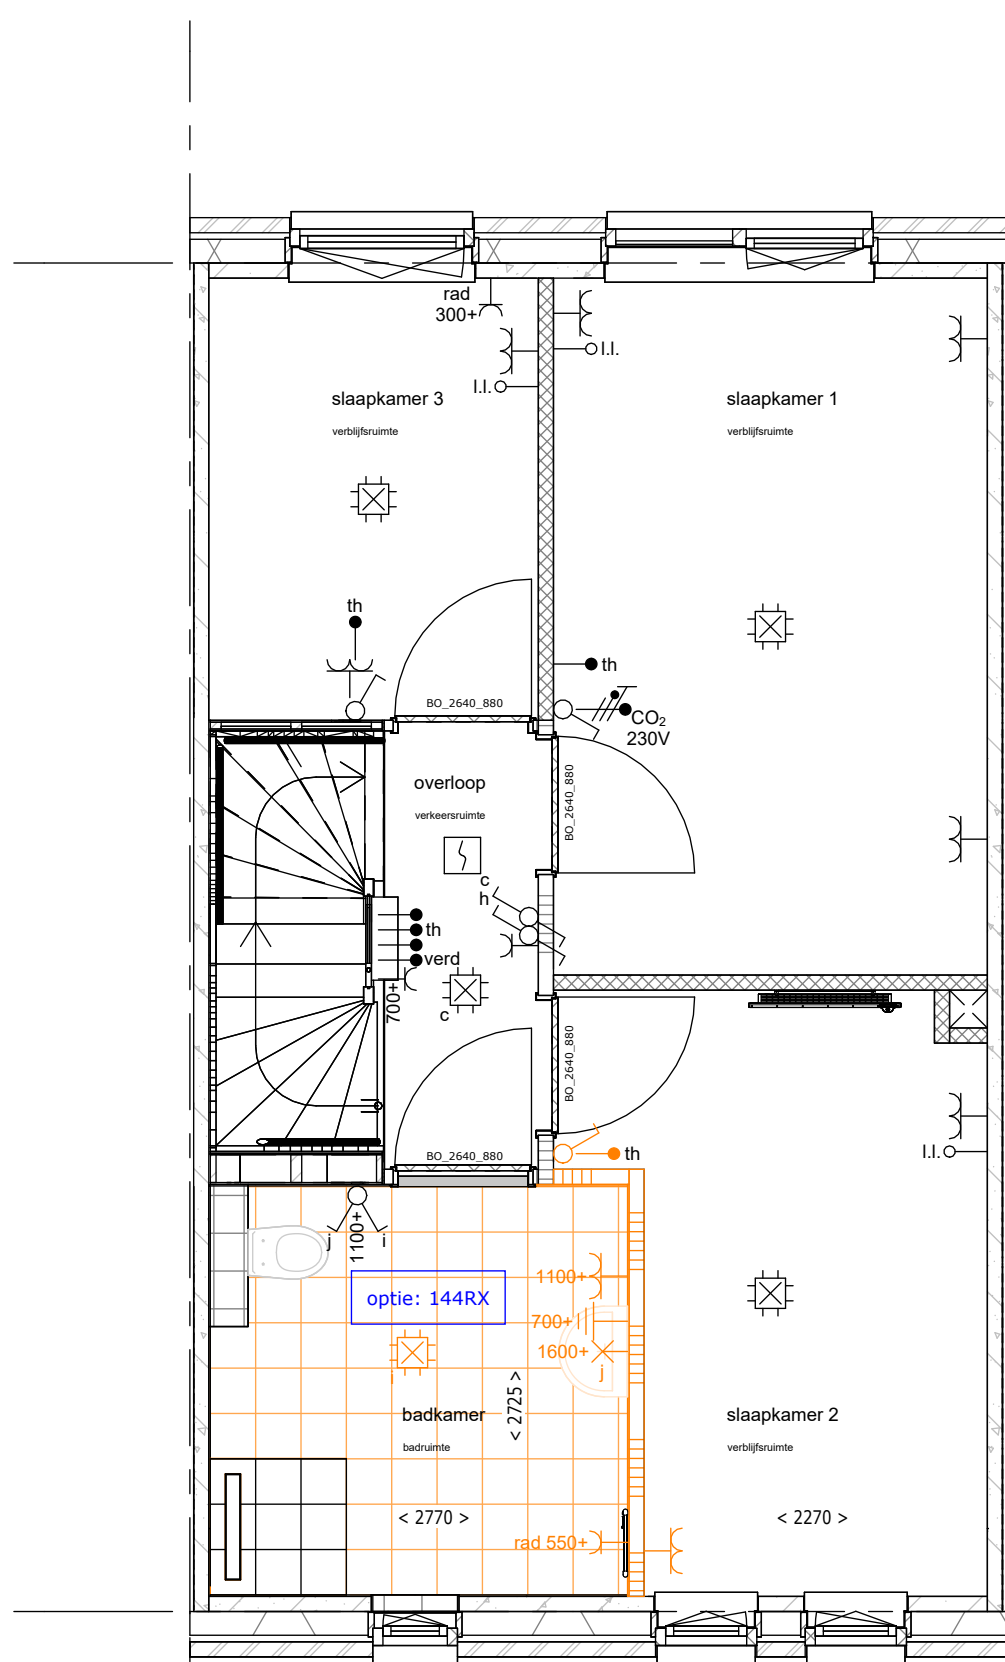


\*plattegrond referentiewoning bouwnummer 03

144RX - vergroten badkamer met ca. 600mm

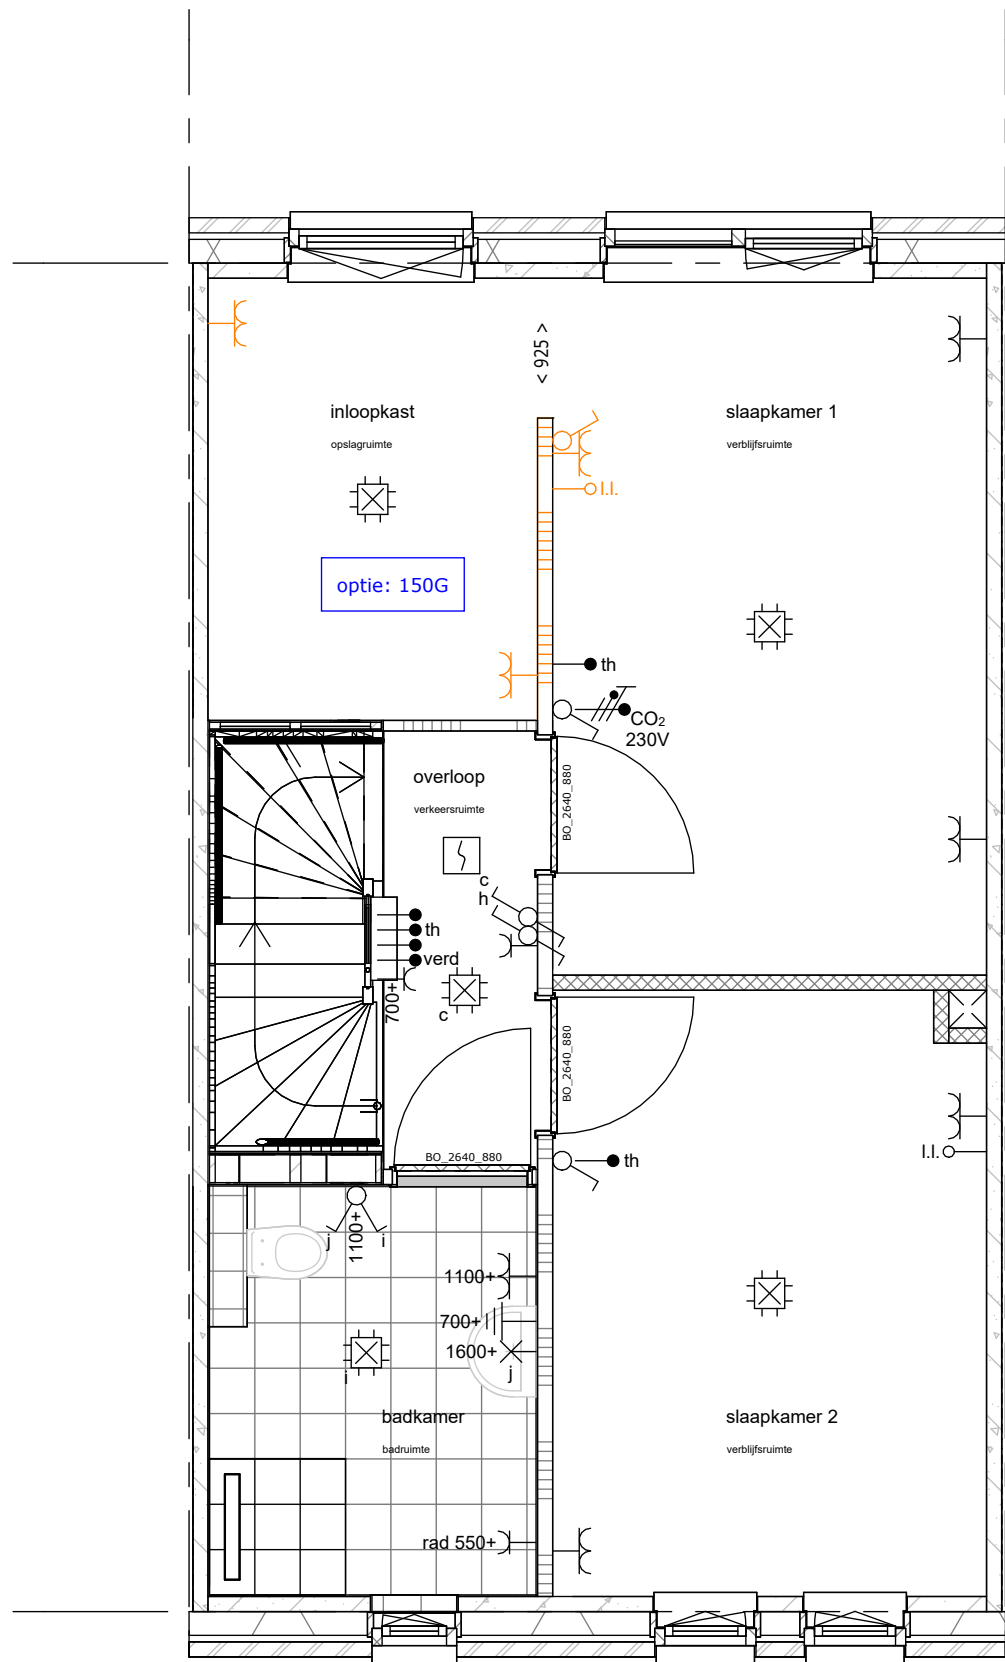

\*plattegrond referentiewoning bouwnummer 03

150G - inloopkast t.b.v. slaapkamer achtergevel i.c.m. slaapkamers

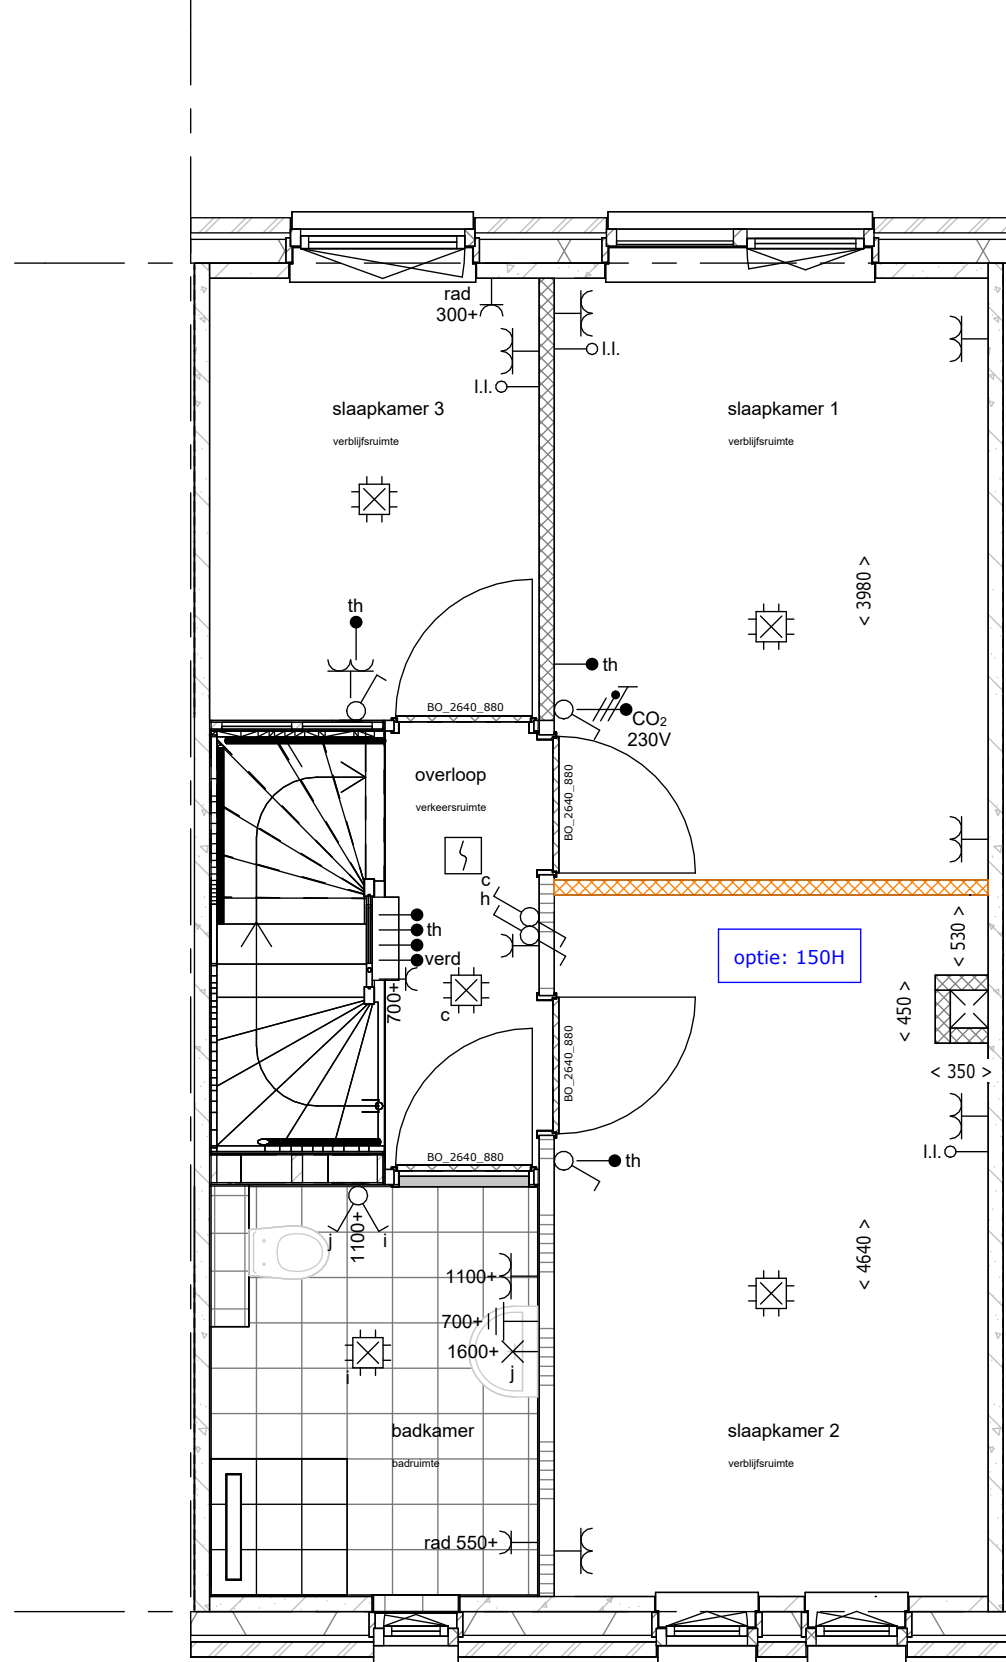

\*plattegrond referentiewoning bouwnummer 03

150H - verplaatsen wand tussen de slaapkamers aan de voor- en achtergevel


Dit optietype is van toepassing op bouwnummer 2, 3, 4, 7, 8, 9, 11, 12, 13, 16, 17, 18, 21, 22 & 23

Oldenzaal Stakenbeek  
woningtype 2 - opties - 1e vd

werknr.: 12073


tek.nr.: 0.042.2  
schaal: 1:50  
formaat: A1  
getekend: LV

datum: 29-06-2026  
wijziging:

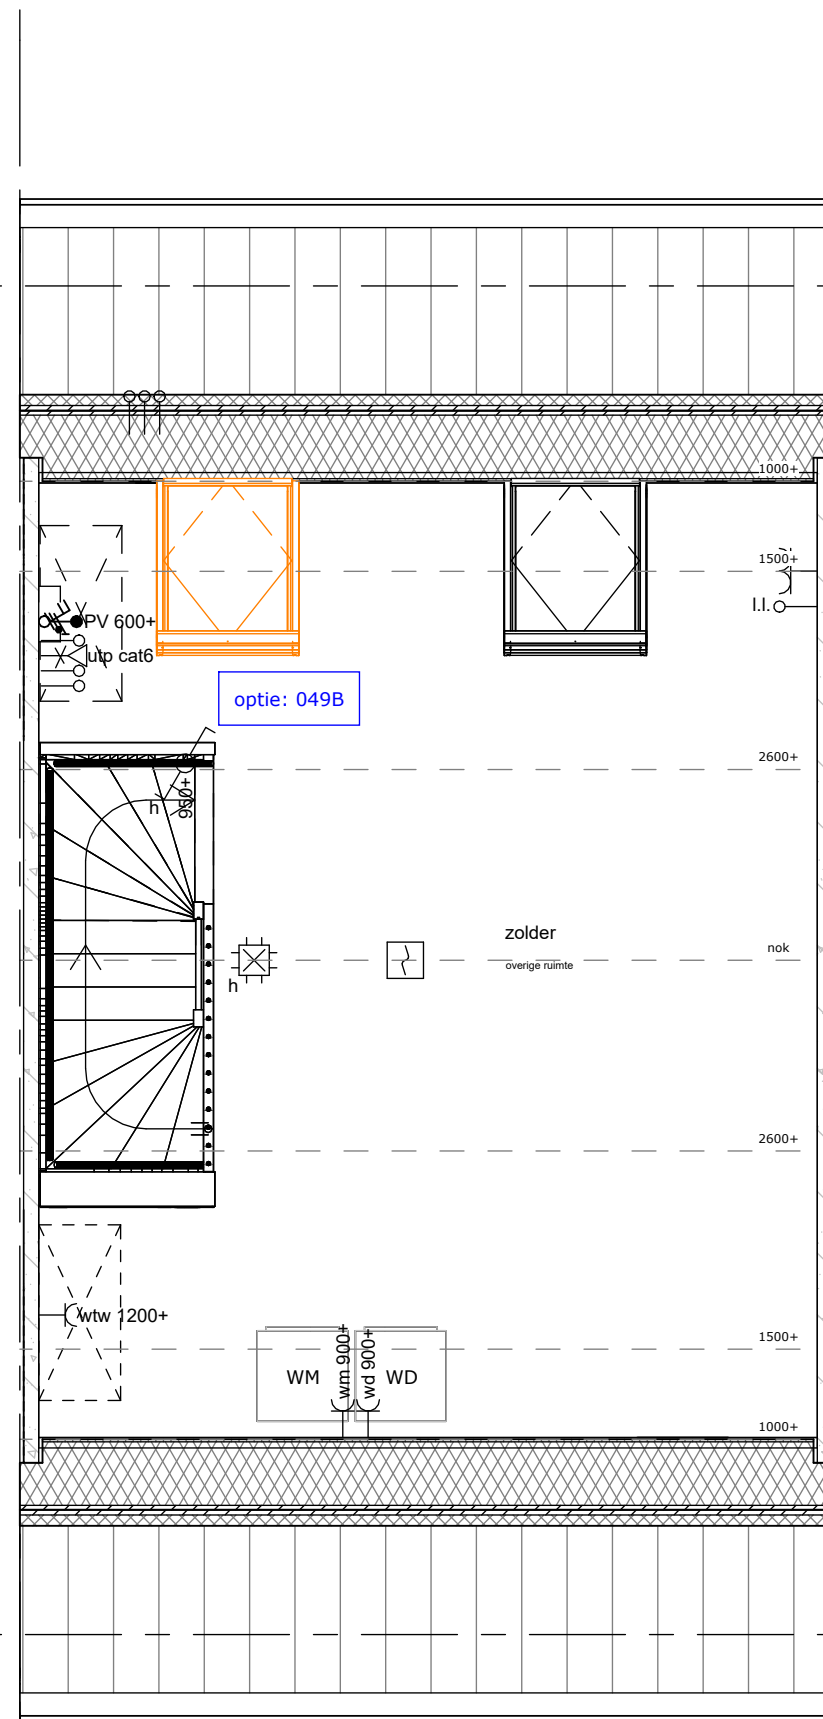

\*plattegrond referentiewoning bouwnummer 03

049B - dakraam op achtergevel dakvlak (trapzijde)

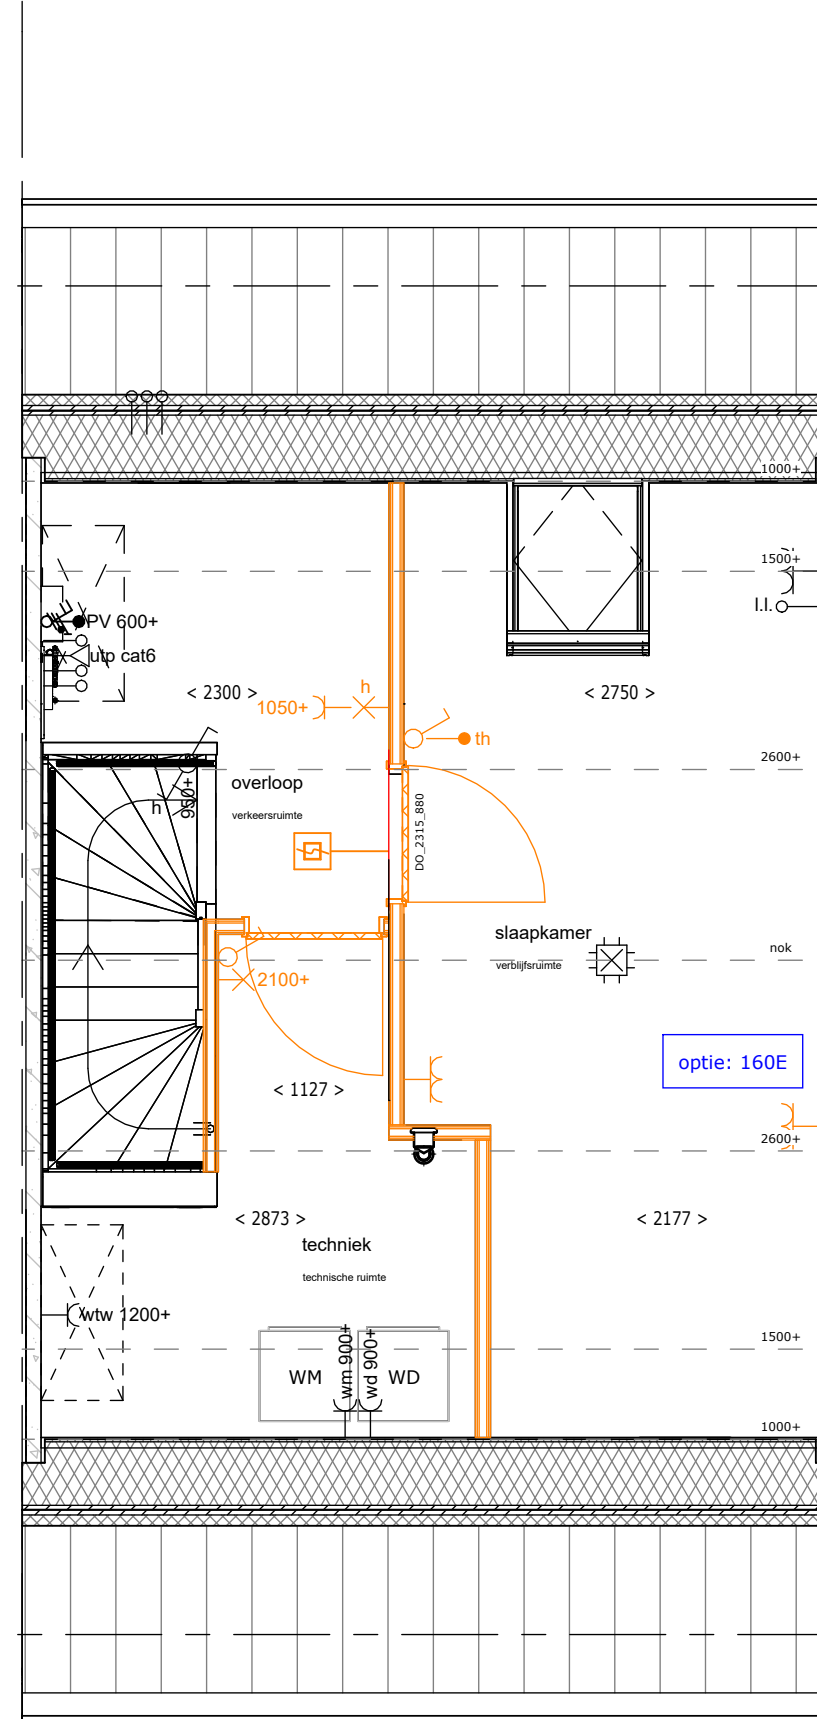

\*plattegrond referentiewoning bouwnummer 03

160E - zolderindeling met 1 slaapkamer

Dit optietype is van toepassing op bouwnummer 2, 3, 4, 7, 8, 9, 11, 12, 13, 16, 17, 18, 21, 22 & 23

Oldenzaal Stakenbeek

werknr.: 12073

woningtype 2 - opties - 2e vd

tek.nr.: 0.042.3

datum: 29-06-2026

schaal: 1:50

wijziging:

formaat: A2

getekend: LV