




Begane grond



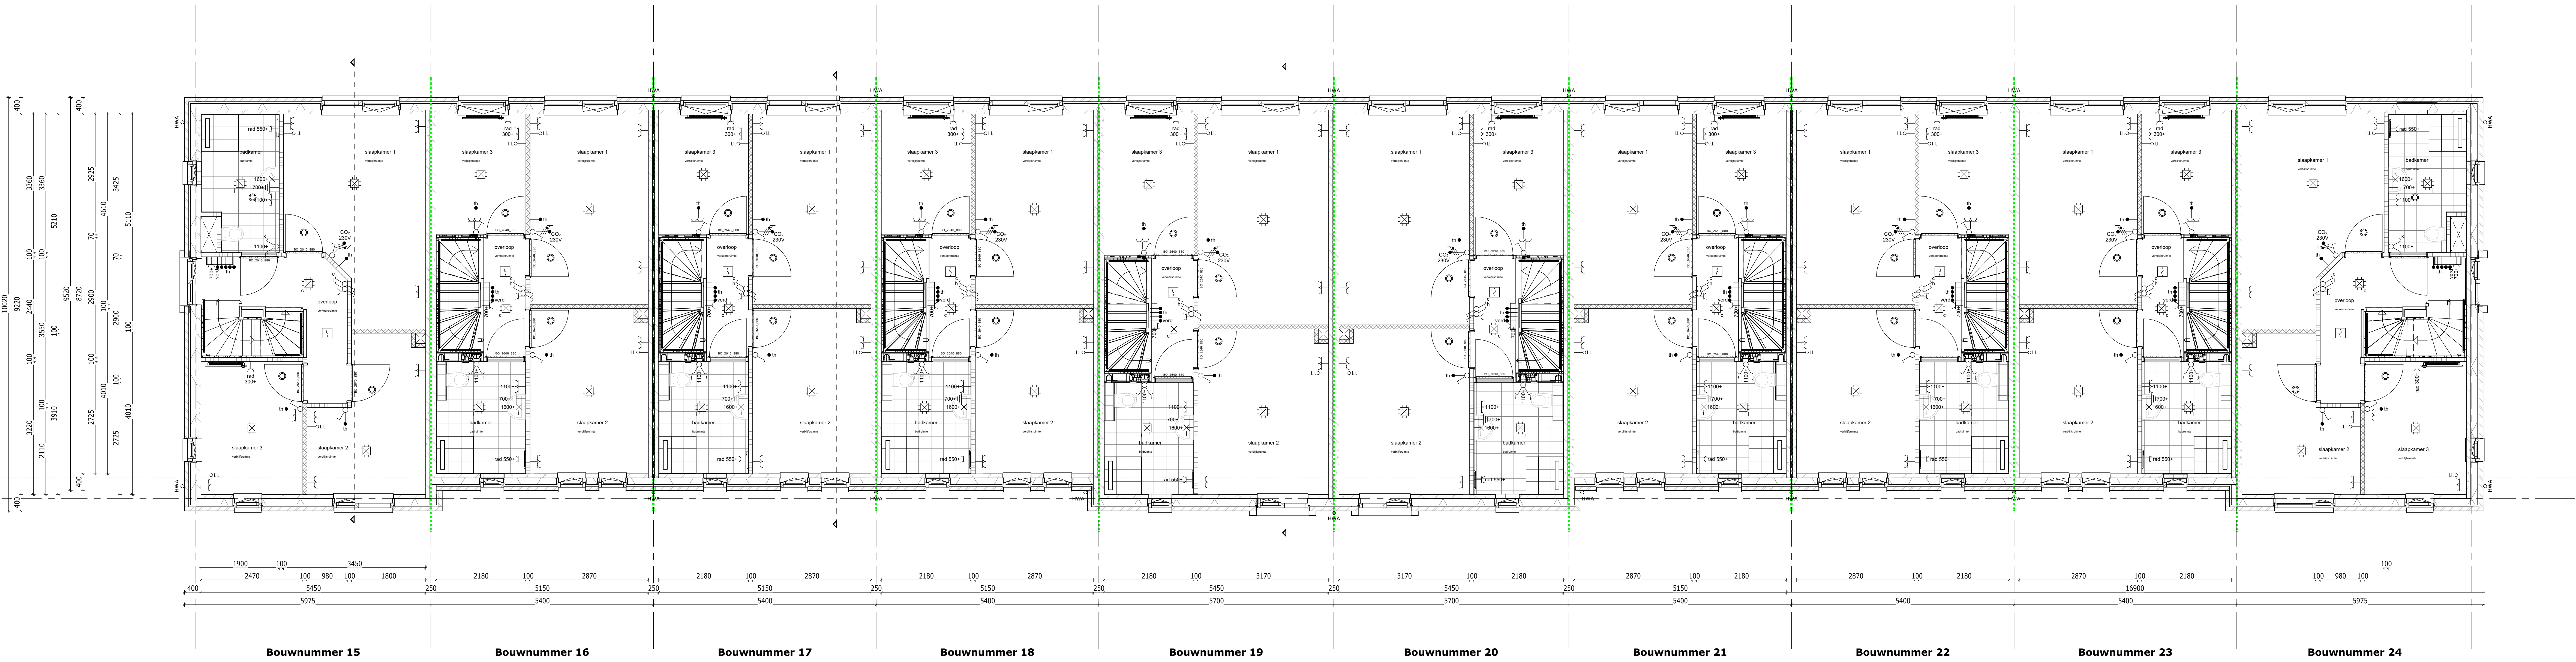

Oldenzaal Stakenbeek
Plattegronden, VD1


bloknr.: 3

tek.nr.: 3.201
schaal: 1:50
formaat: A0 +
getekend: LV

datum: 01-06-2026
wijziging:

Trebbe NoordOost B.V.
Trebbe MiddenWest B.V.



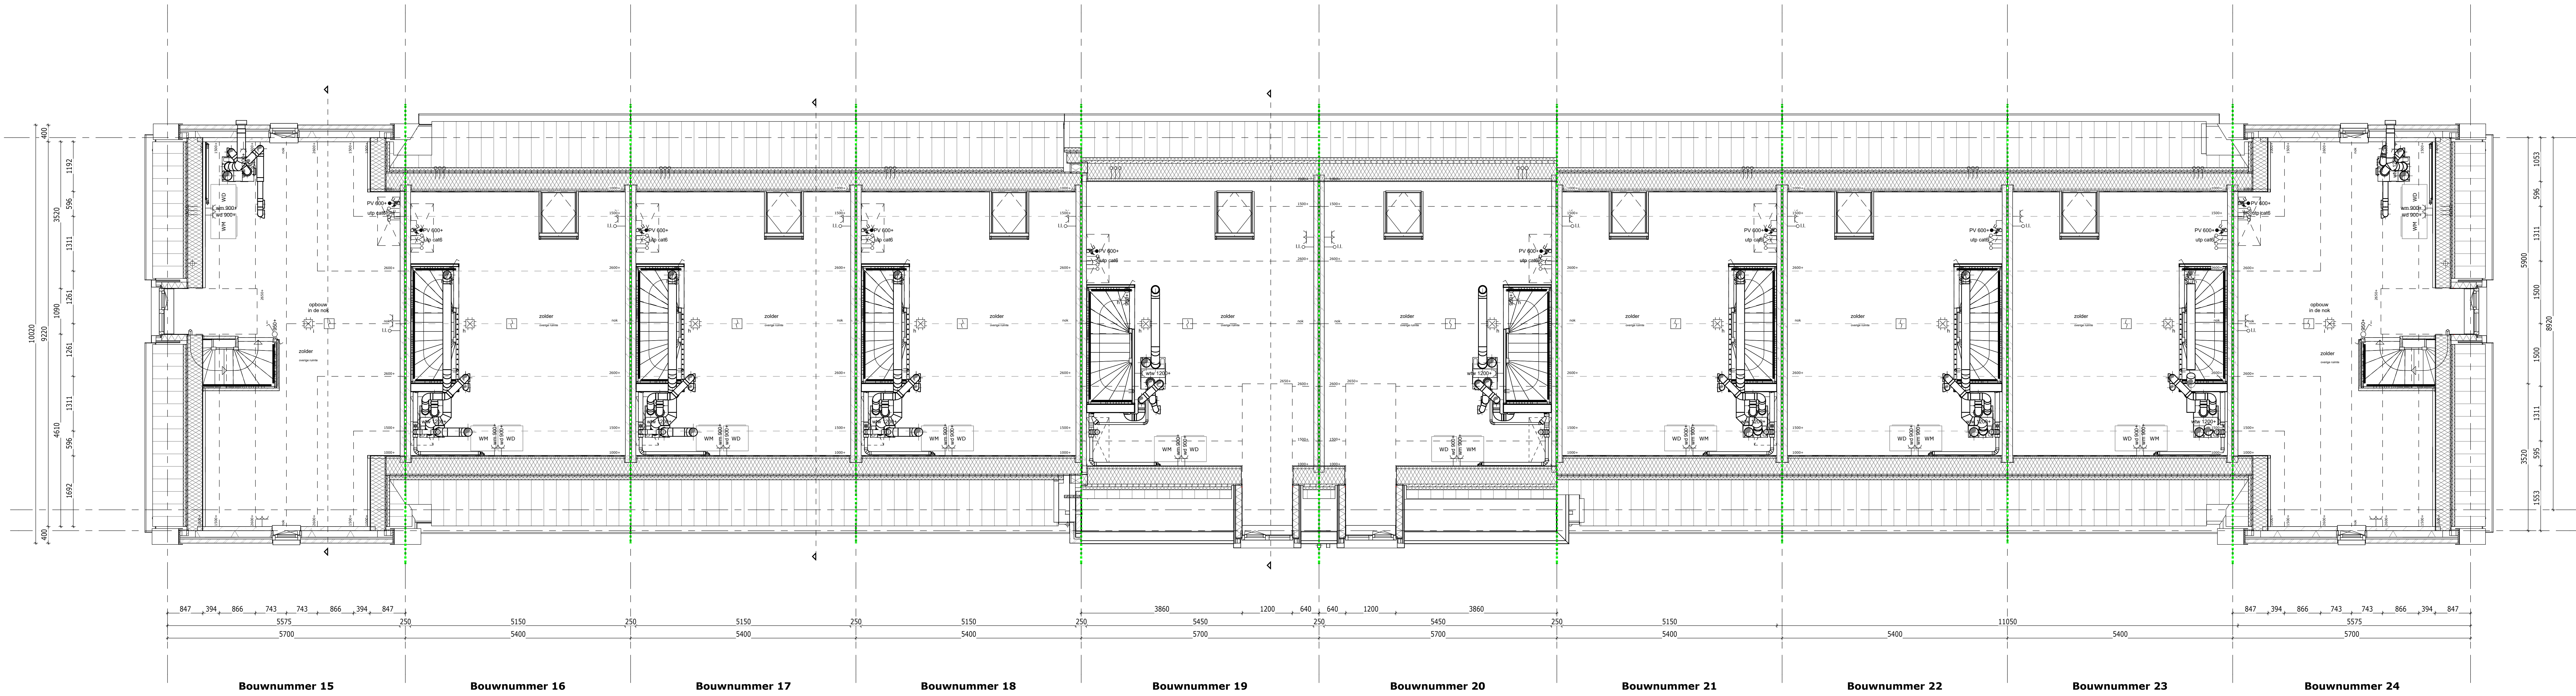

Tweede verdieping



dakaanzicht






Voorgevel



rechter zij-gevel

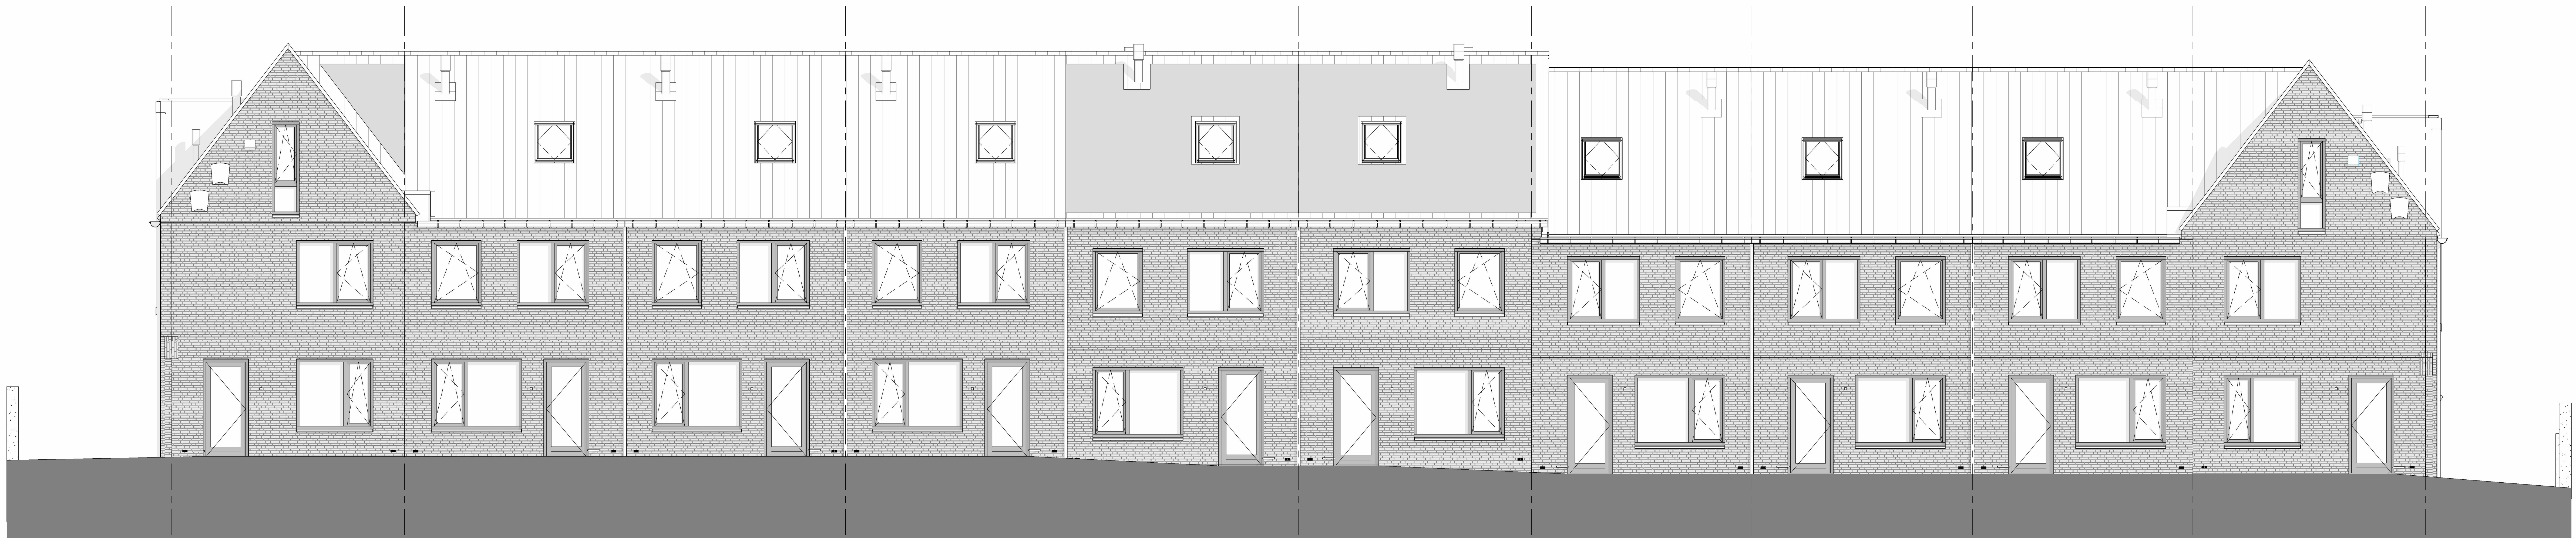

Achtergevel



Linker zij-gevel




Oldenzaal Stakenbeek
Gevels


werknr.: 12073
bloknr.: 3

tek.nr.: 3.300
schaal: 1:50
formaat: A0+
getekend: LV


datum: 01-06-2026
wijziging:

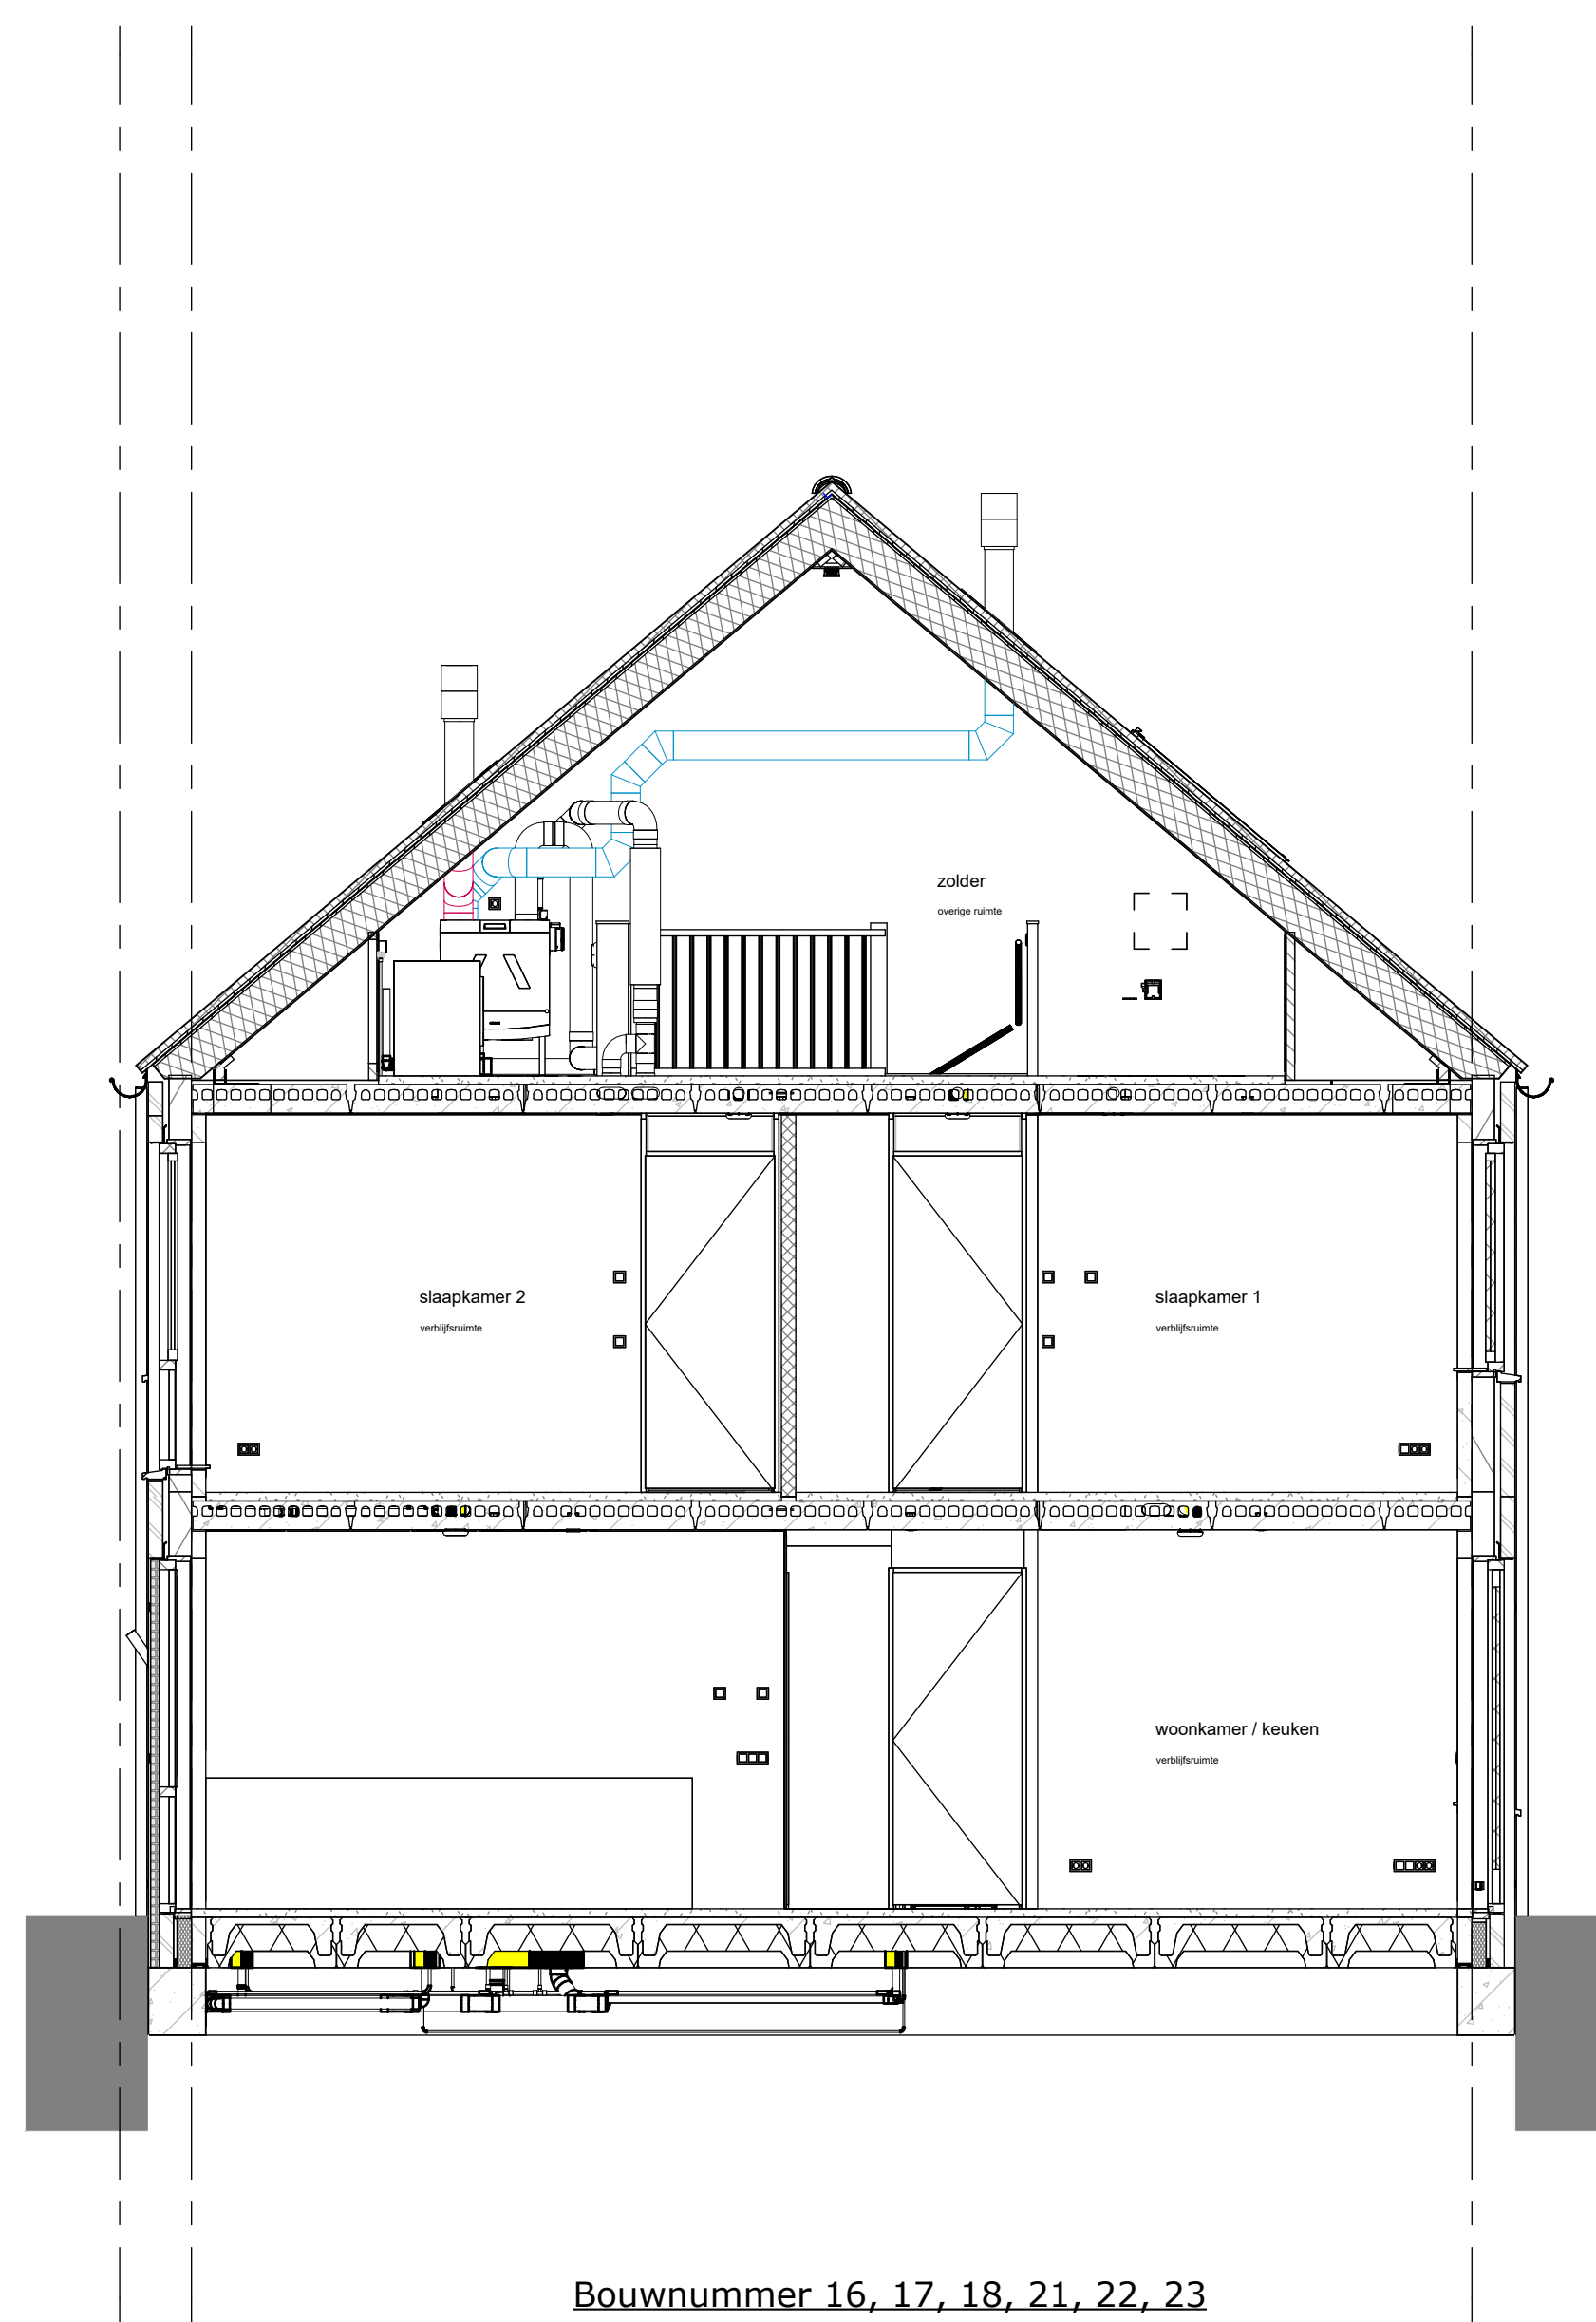

Bouwnummer 16, 17, 18, 21, 22, 23

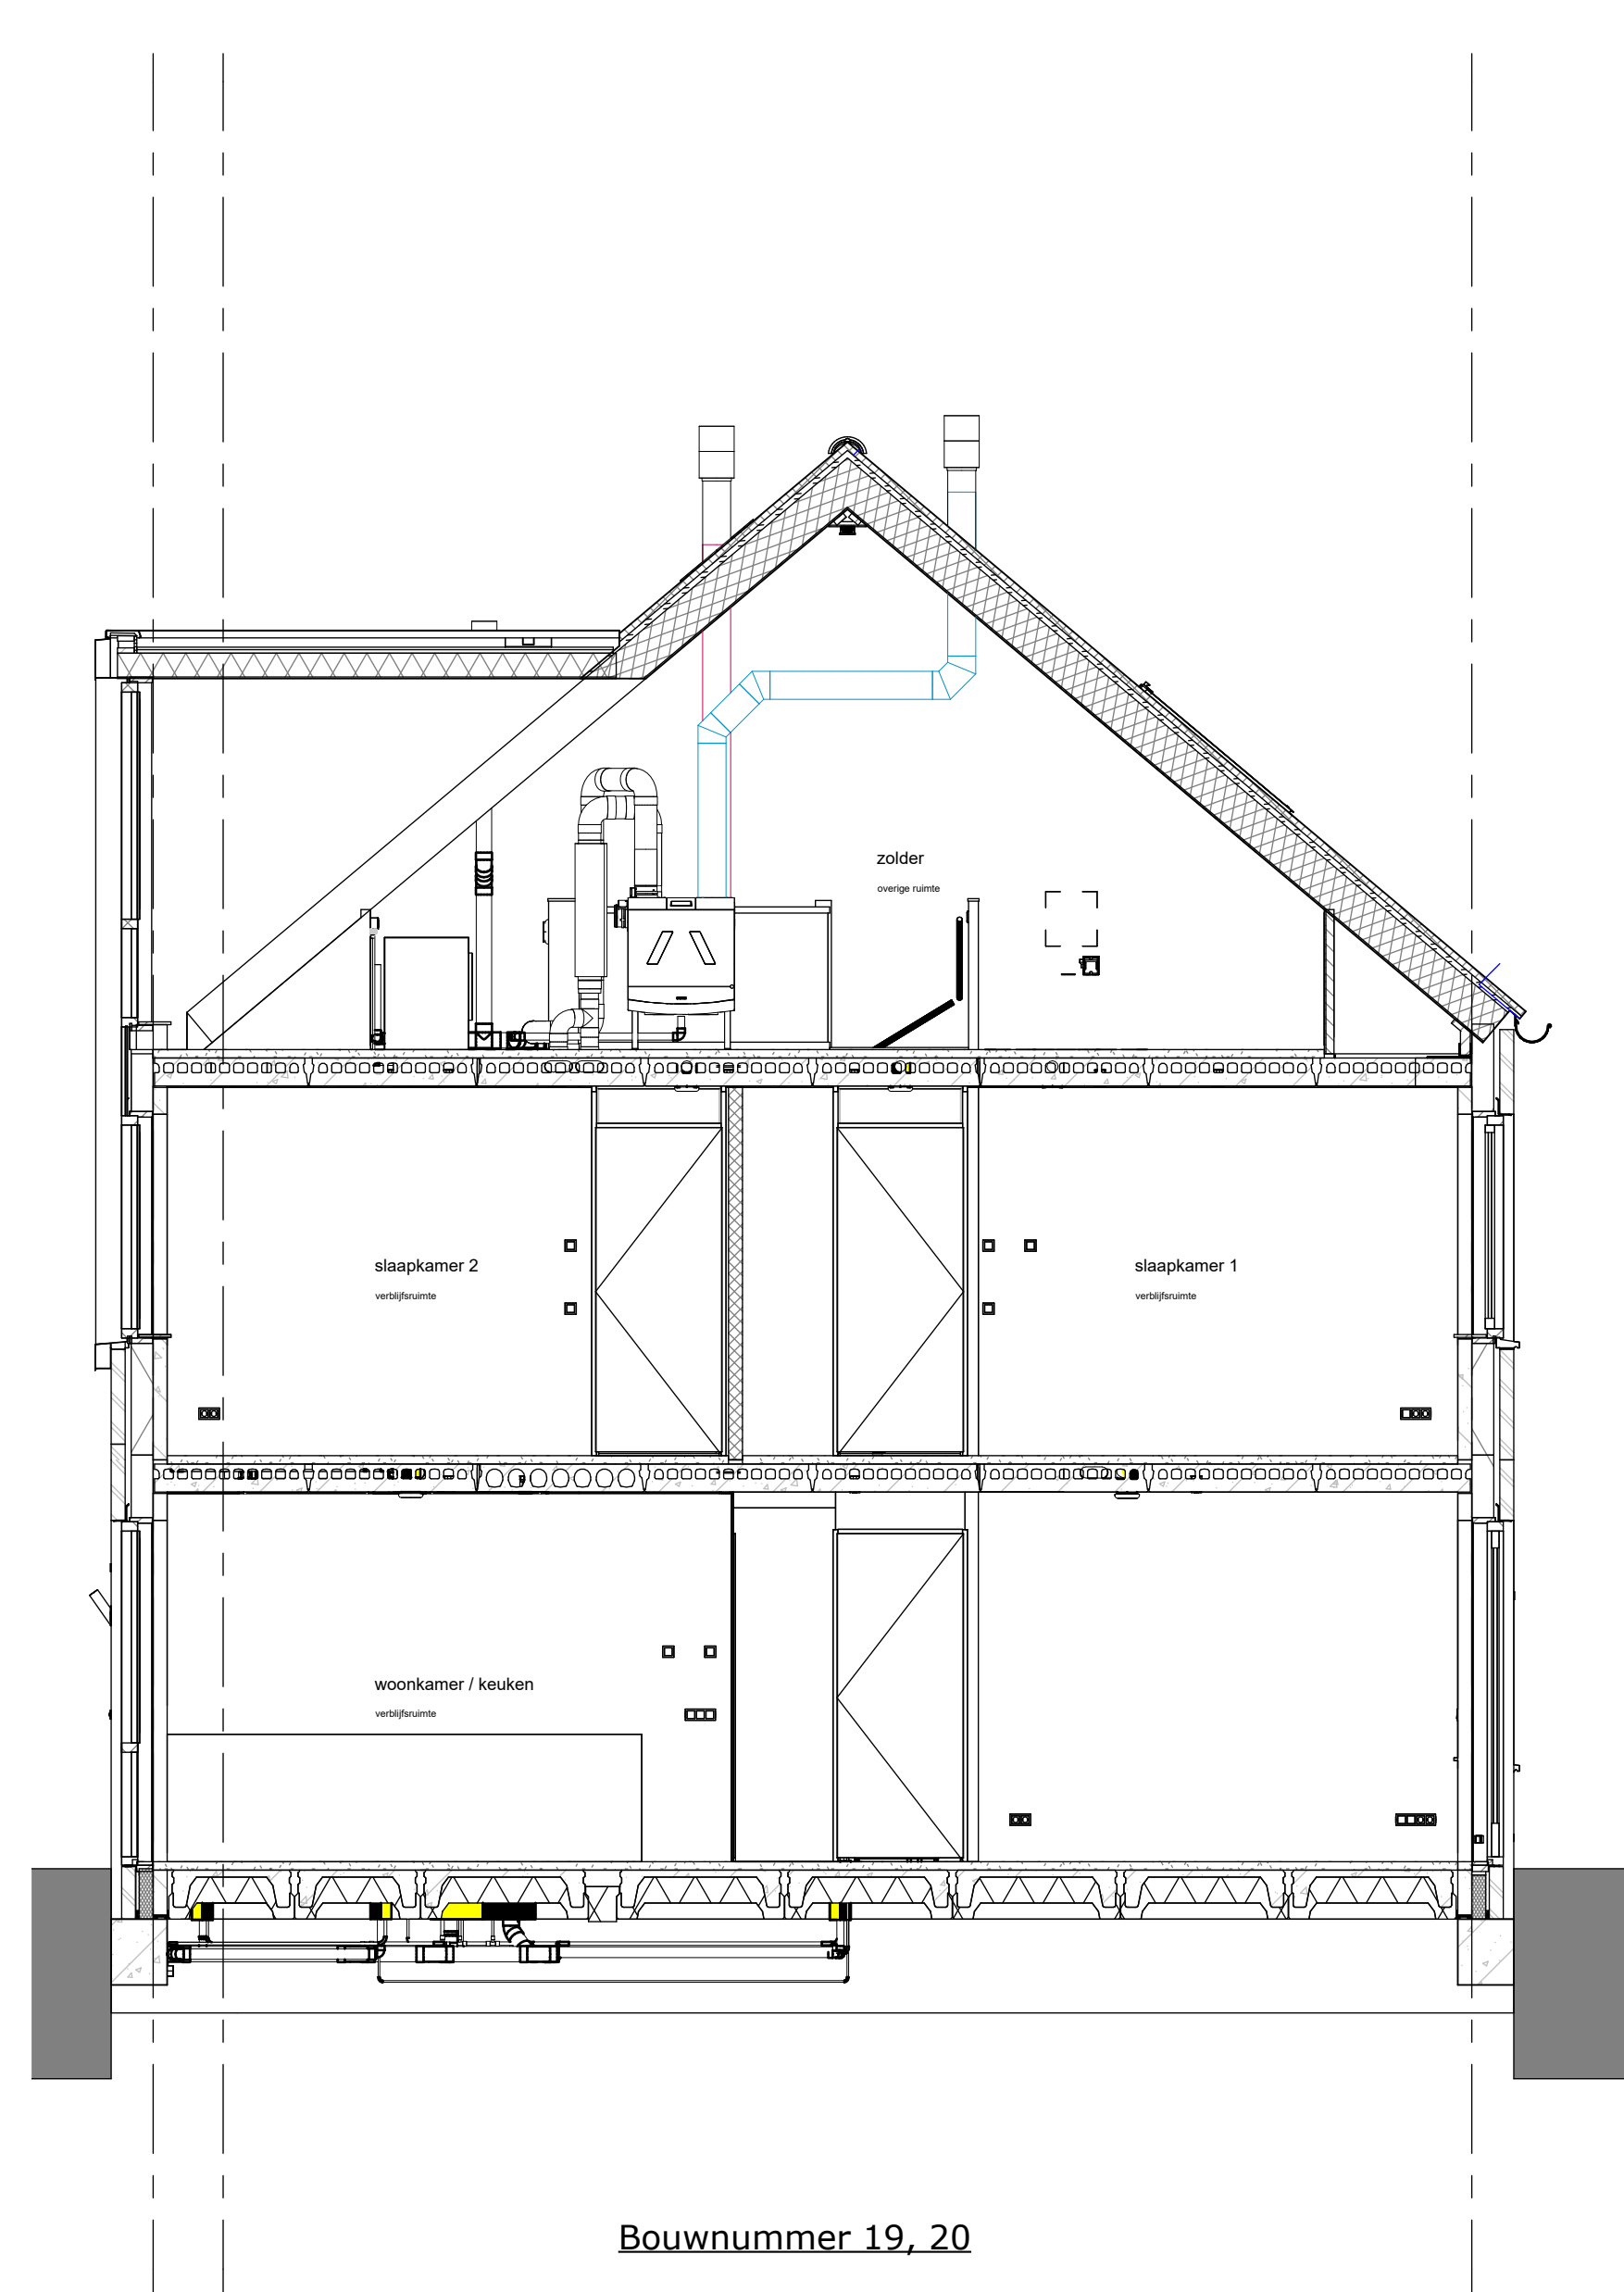

Bouwnummer 19, 20

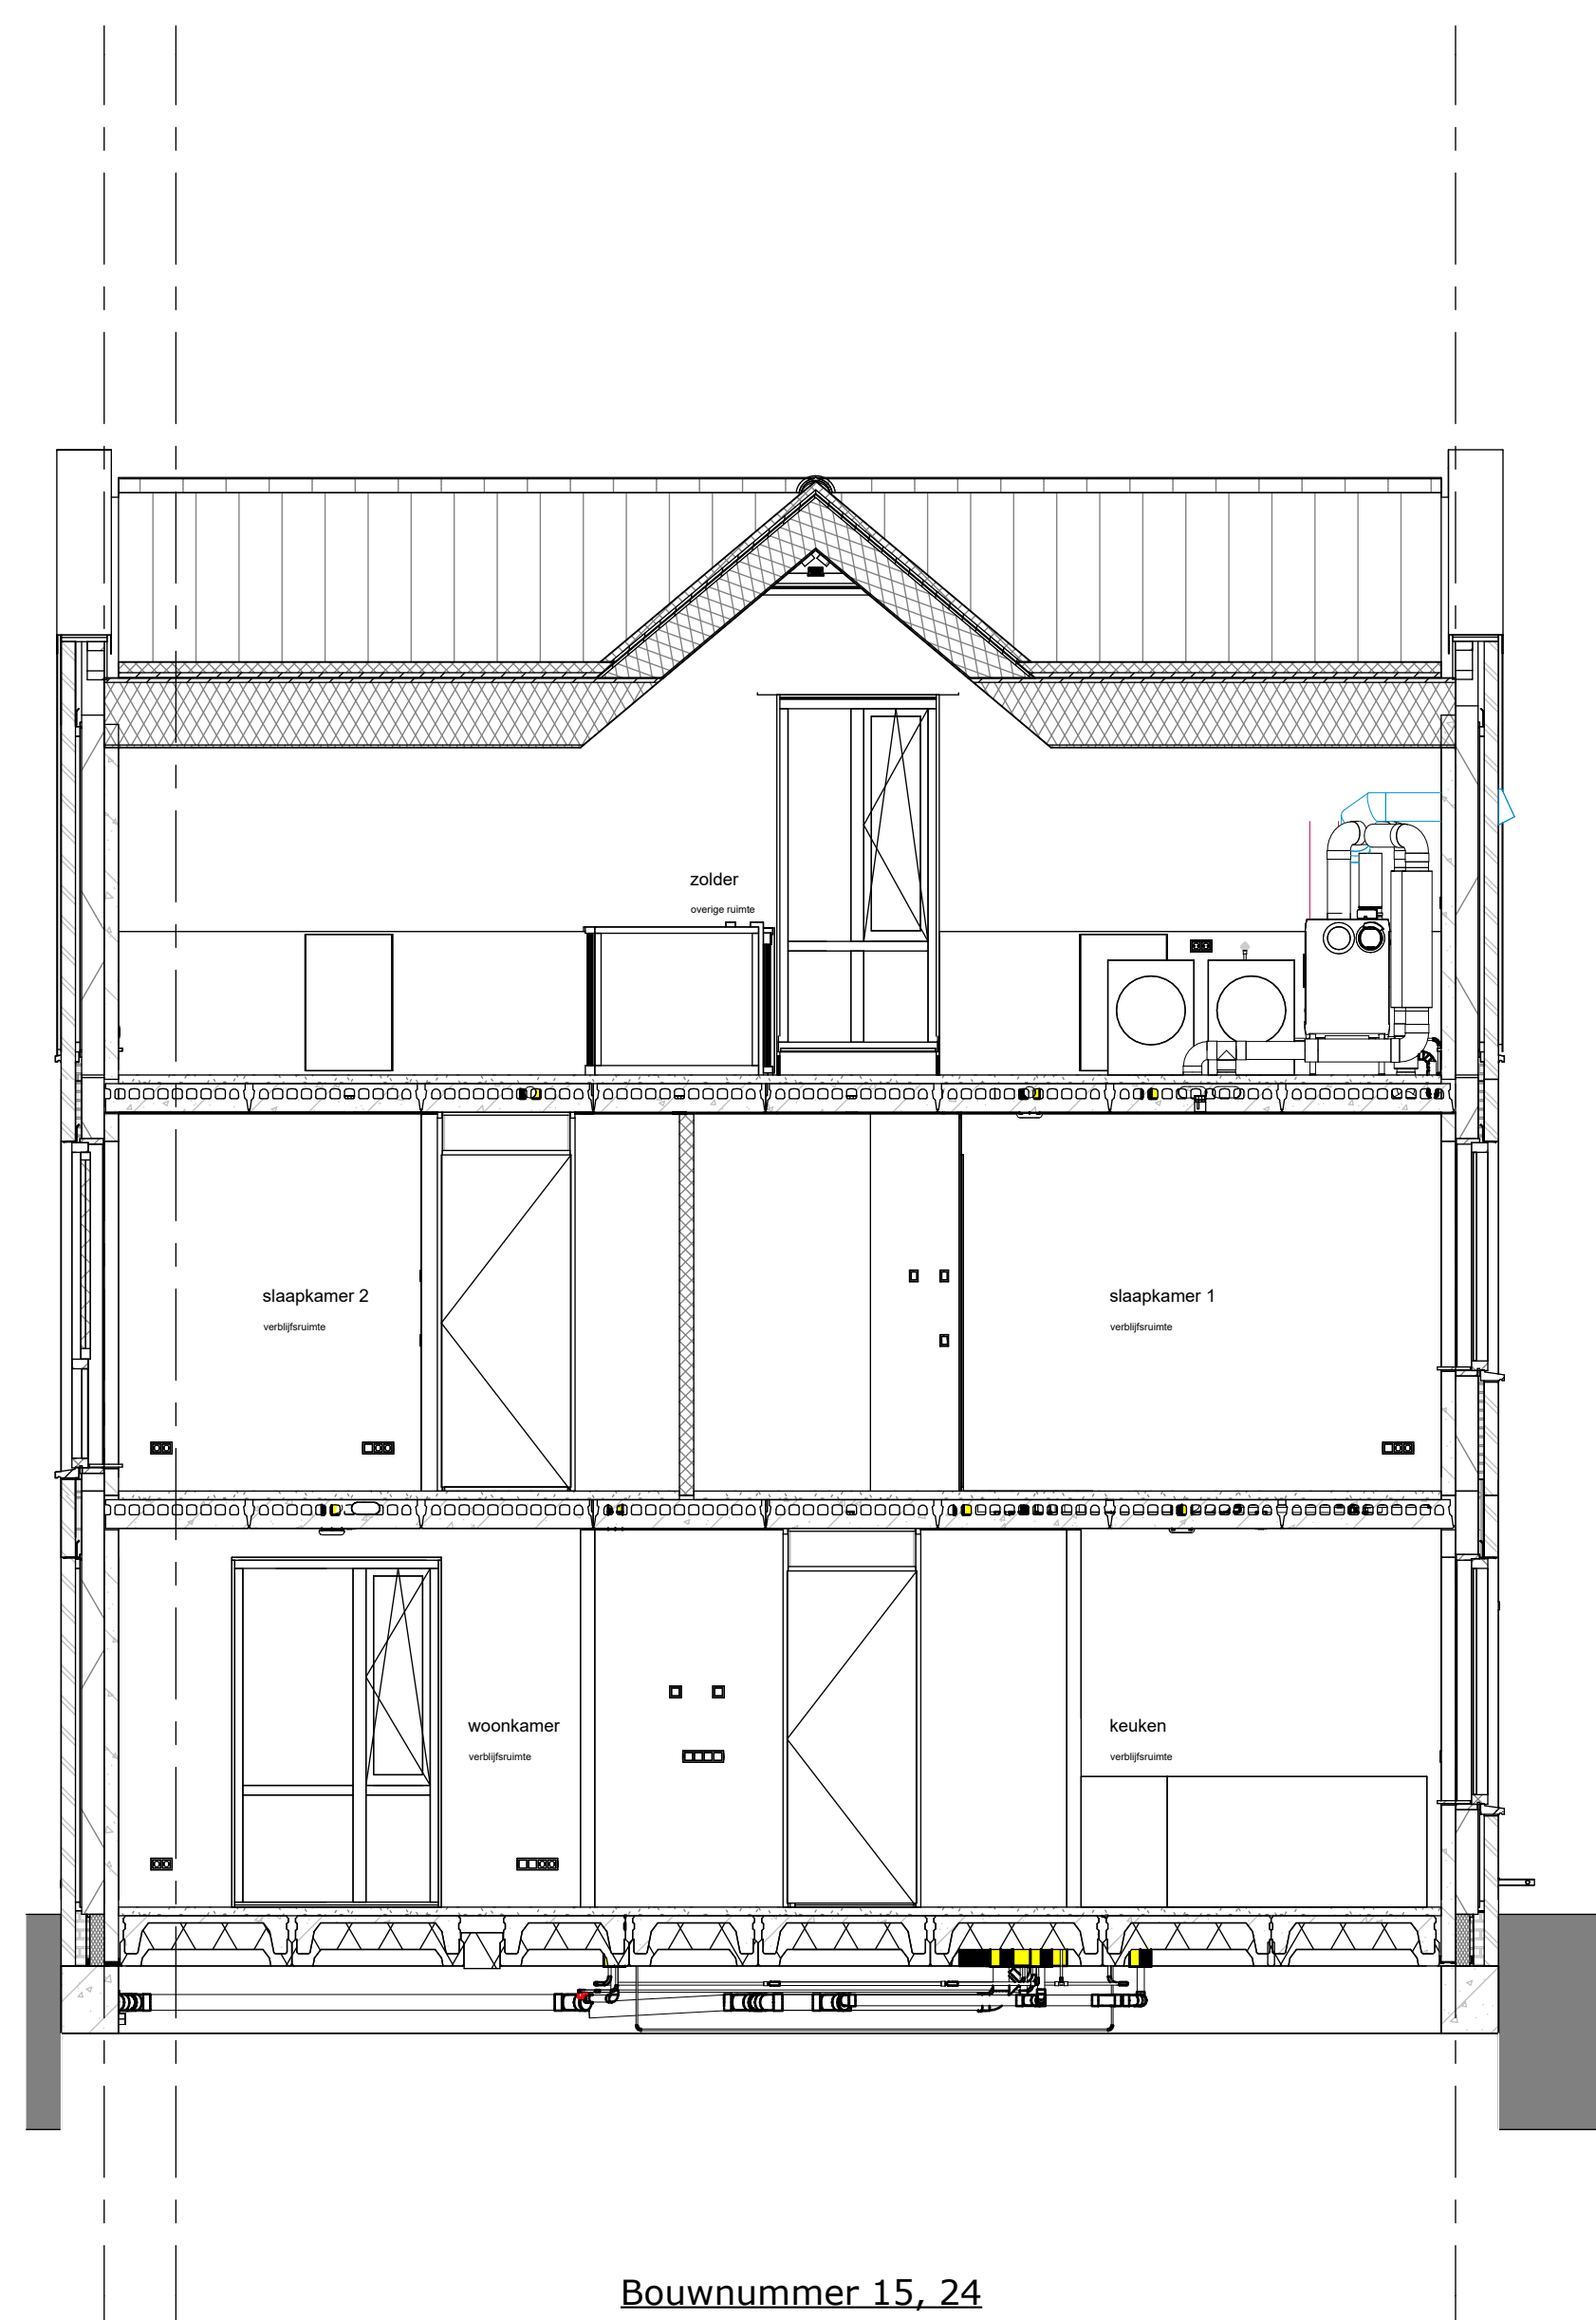

Bouwnummer 15, 24



Oldenzaal Stakenbeek
Doorsnedes

werknr.: 12073
bloknr.: 3

tek.nr.: 3.400
schaal: 1:50
formaat: A0
getekend: LV

datum: 01-06-2026
wijziging: