



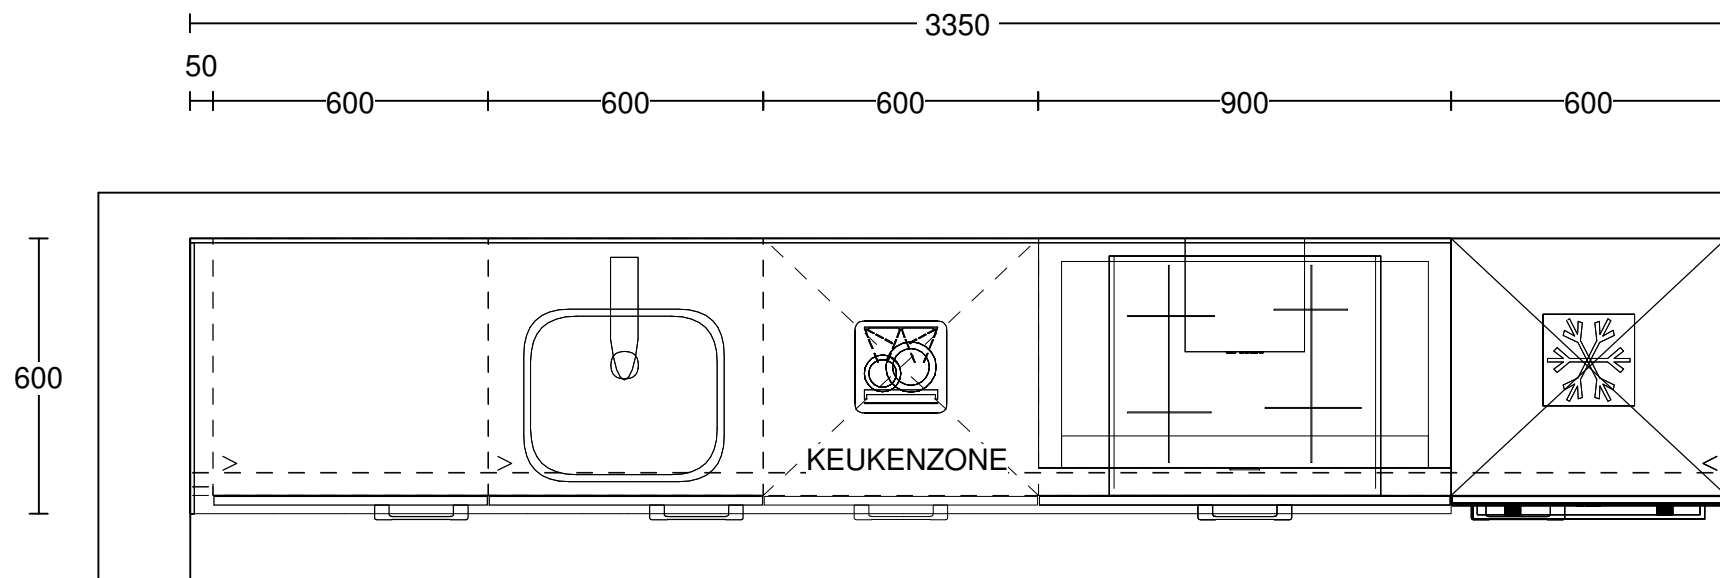

Voor exacte maten, geveluitvoering en overige
installatiepunten raadpleeg de verkooptekening

Project:	14736 Stakenbeek II Veld 1
Ontwerp:	14736_inst_2tm5-7tm13-16tm19
Datum:	10/7/26

DEZE TEKENING IS NIET BINDEND

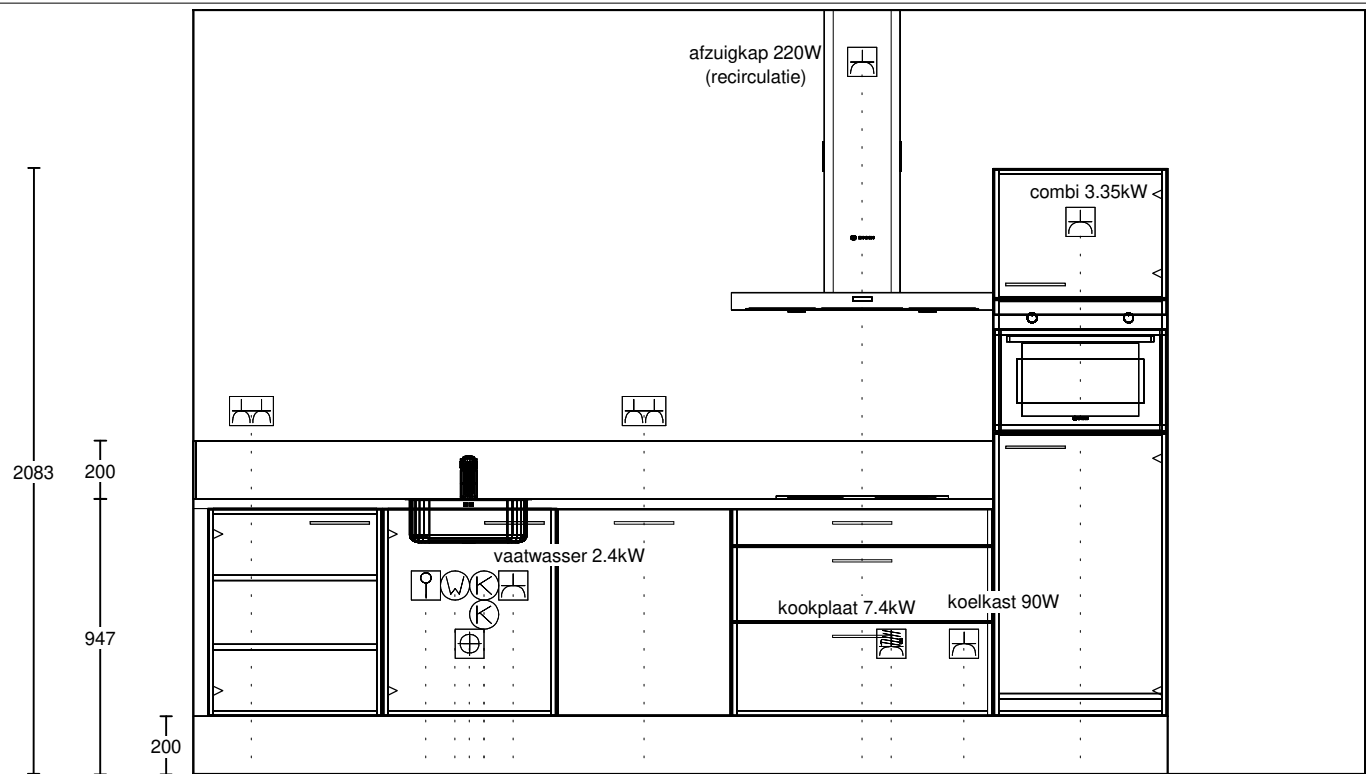

Dubb Wcd tweevoudig 1250\200

Loze leiding 650\800

Warmwateraansluiting 650\900

Afvoer 40mm 450\950

Koudwateraansluiting 550\1000

Koudwateraansluiting 650\1000

Enk Wcd met ra 650\1100

Dubb Wcd tweevoudig 1250\1550

Enk Wcd met ra 2450\2300

2-F Perilex Wcd 450\2400

Enk Wcd met ra 450\2650

Enk Wcd met ra 1900\3050

Project: 14736 Stakenbeek II Veld 1

Ontwerp: 14736_inst_2tm5-7tm13-16tm19

Datum: 10/7/26

DEZE TEKening IS NIET BINDEND