


Voor exacte maten, geveluitvoering en overige
installatiepunten raadpleeg de verkooptekening

| | |
|----------|----------------------------|
| Project: | 14736 Stakenbeek II Veld 1 |
| Ontwerp: | 14736_inst_5-10-19 |
| Datum: | 6/3/26 |

DEZE TEKENING IS NIET BINDEND

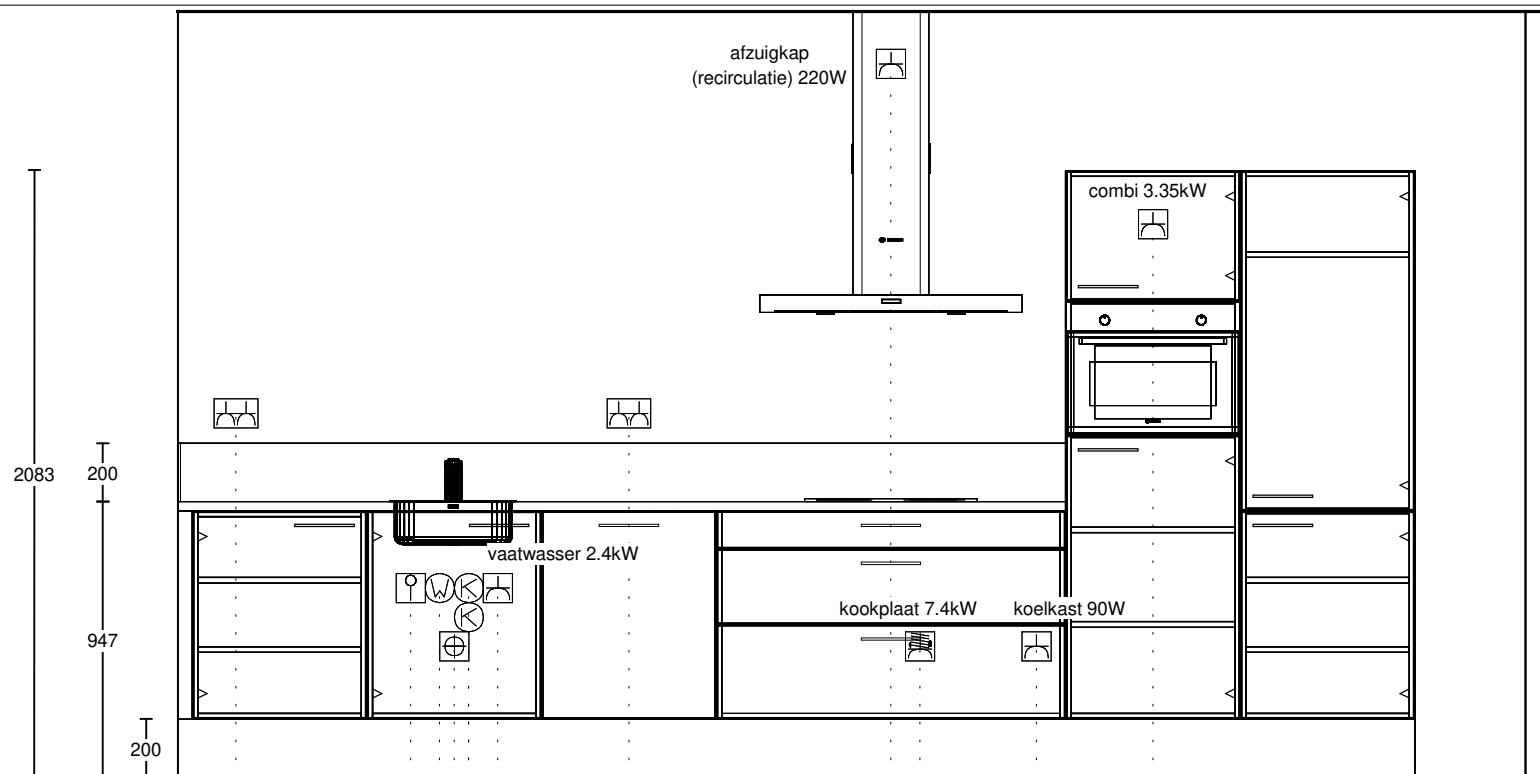

Dubb Wcd tweevoudig 1250\200

Loze leiding 650\800

Warmwateraansluiting 650\900

Afvoer 40mm 450\950

Koudwateraansluiting 650\1000

Koudwateraansluiting 550\1000

Enk Wcd met ra 650\1100

Dubb Wcd tweevoudig 1250\1550

Enk Wcd met ra 2450\2450

2-F Perilex Wcd 450\2550

Enk Wcd met ra 450\2950

Enk Wcd met ra 1900\3350

1e maat = hoogte maat
(vanaf afgewerkte vloer)

Project: 14736 Stakenbeek II Veld 1

Ontwerp: 14736_inst_5-10-19

Datum: 6/3/26

DEZE TEKENING IS NIET BINDEND