


Project: 14736 Stakenbeek II Veld 1
Ontwerp: 14736_inst_20
Datum: 6/3/26

DEZE TEKENING IS NIET BINDEND

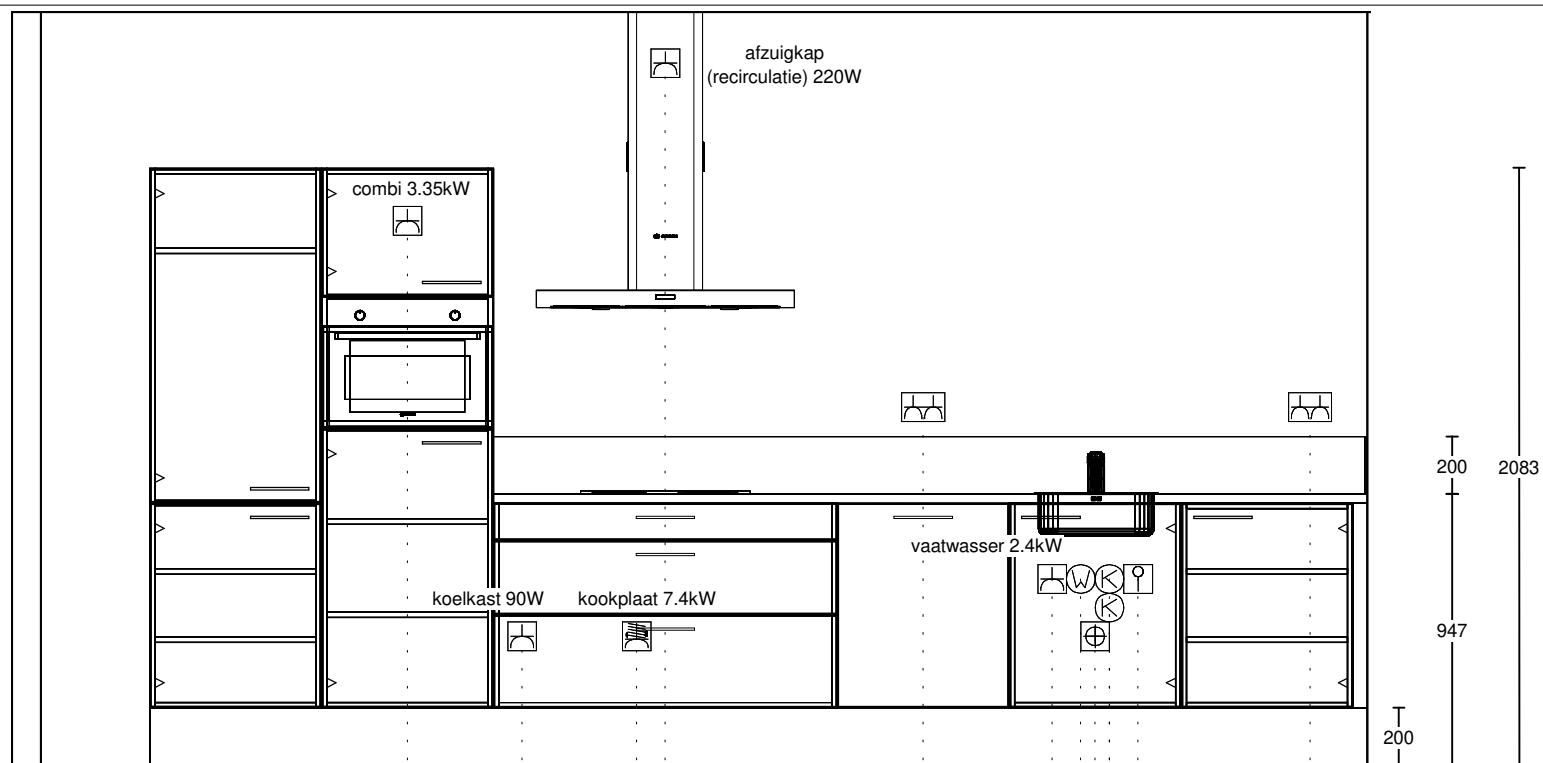

1e maat = hoogte maat
(vanaf afgewerkte vloer)

Dubb Wcd tweevoudig 1250/200

Loze leiding 650/800

Koudwateraansluiting 550/900

Koudwateraansluiting 650/900

Afvoer 40mm 450/950

Warmwateraansluiting 650/1000

Enk Wcd met ra 650/1100

Dubb Wcd tweevoudig 1250/1550

Enk Wcd met ra 2450/2450

2-F Perilex Wcd 450/2550

Enk Wcd met ra 450/2950

Enk Wcd met ra 1900/3350

Project: 14736 Stakenbeek II Veld 1

Ontwerp: 14736_inst_20

Datum: 6/3/26

DEZE TEKening IS NIET BINDEND